

Agenzia delle Entrate
CATASTO FABBRICATI
 Ufficio provinciale di
Trieste

Dichiarazione protocollo n. TS0135836 del 02/12/2013

Planimetria di u.i.u. in Comune di Muggia

Localita' Santa Barbara

civ. 81

Identificativi Catastali:

Sezione: B

Foglio: 9

Particella: .211/2

Subalterno: 1

Compilata da:
 Chizzo Giacomo


Iscritto all'albo:
 Geometri

Prov. Trieste


N. 1176

n. 1 Scala 1: 200

PIANTA PIANO TERRA

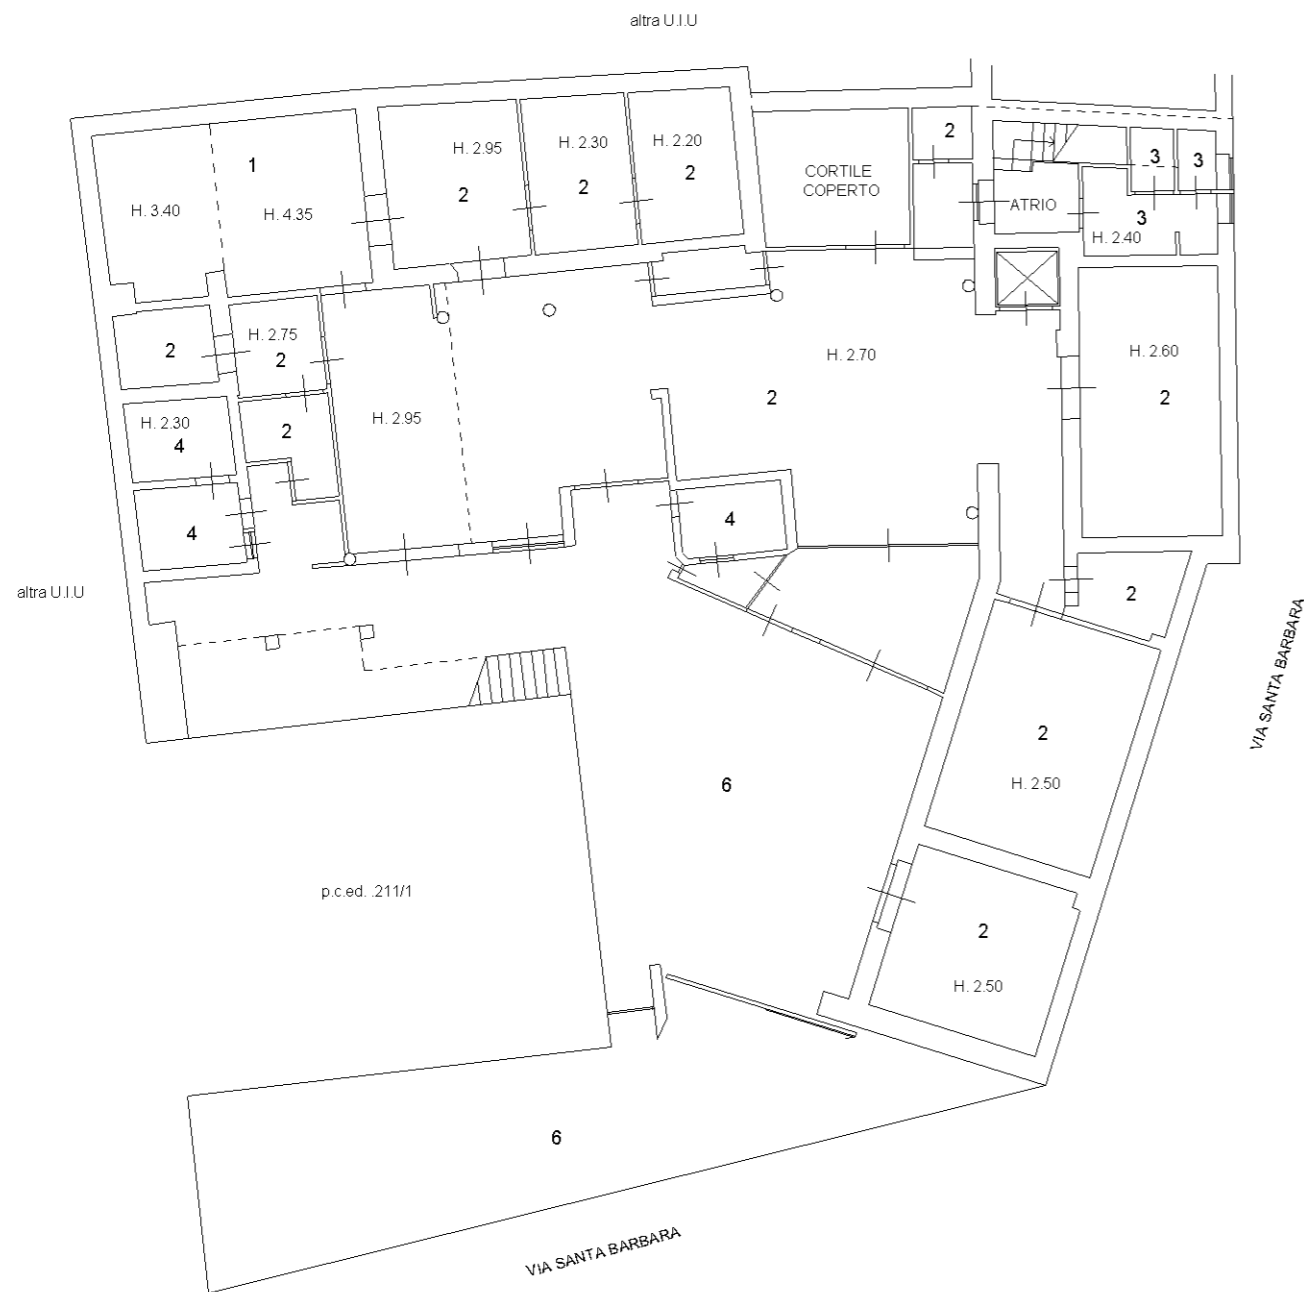

PIANTA PIANO PRIMO

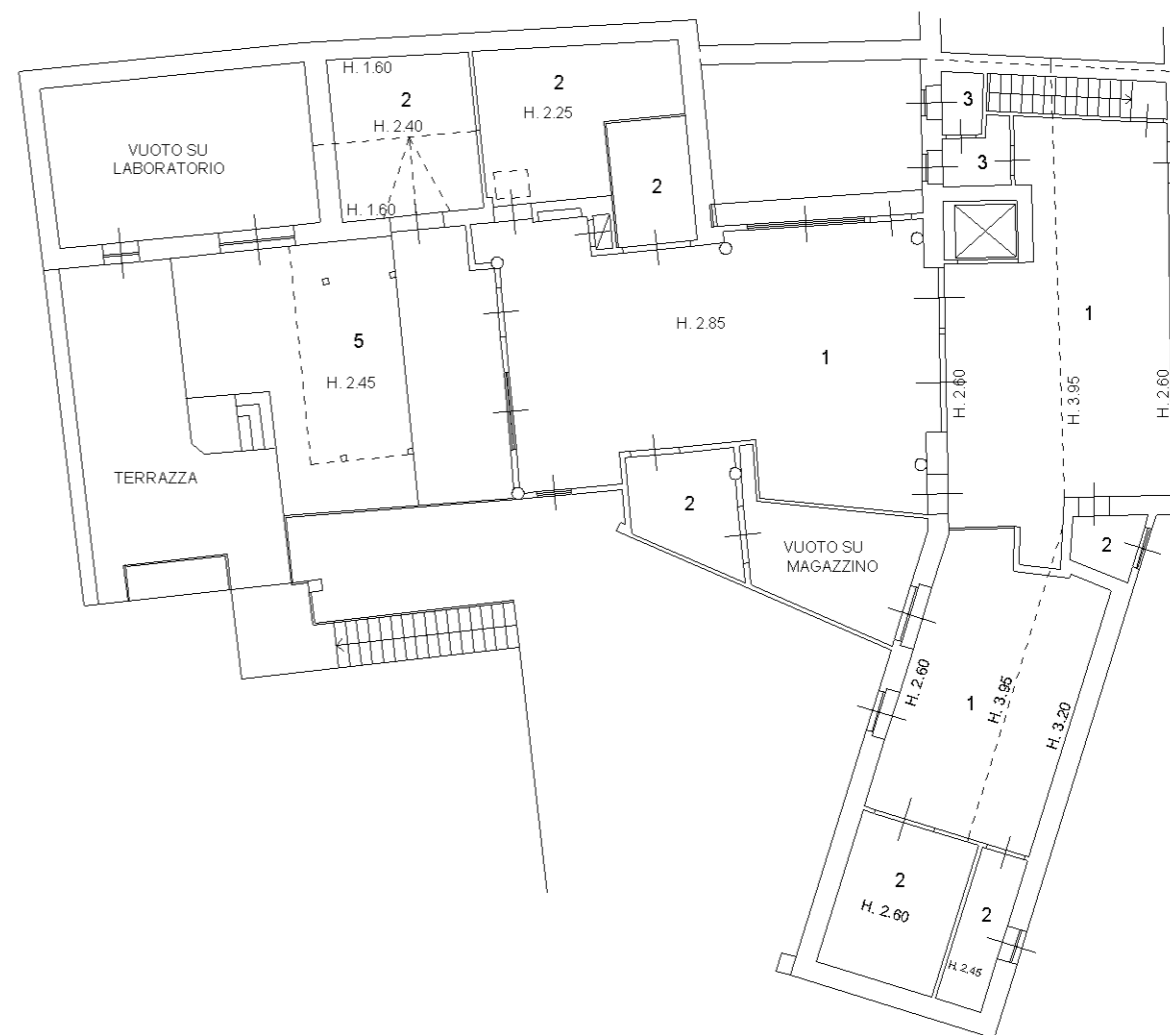

Data: 15/09/2022 - n. T373242 - Richiedente: PRNSVN62B201424C
 Totale schede: 1 - Formato di acquisizione: A3(297x420) - Formato stampa richiesto: A3(297x420)
 Ultima planimetria di:

Data: 15/09/2022 - n. T373242 - Richiedente: PRNSVN62B201424C