

MODULARIO
F. - Cat. S. T. - 215



MINISTERO DELLE FINANZE
DIREZIONE GENERALE DEL CATASTO E DEI SERVIZI TECNICI ERARIALI
NUOVO CATASTO EDILIZIO URBANO

Mod. B (Nuovo Catasto Edilizio Urbano)

Lire
15


(R. DECRETO LEGGE 13 APRILE 1939, N. 652)

Planimetria dell'immobile situato nel Comune di Monti

Via 1000 D. CATALANA

Datto [redacted] nato a [redacted] il [redacted]


Allegata alla dichiarazione presentata all'Ufficio Tecnico Erariale di Monti

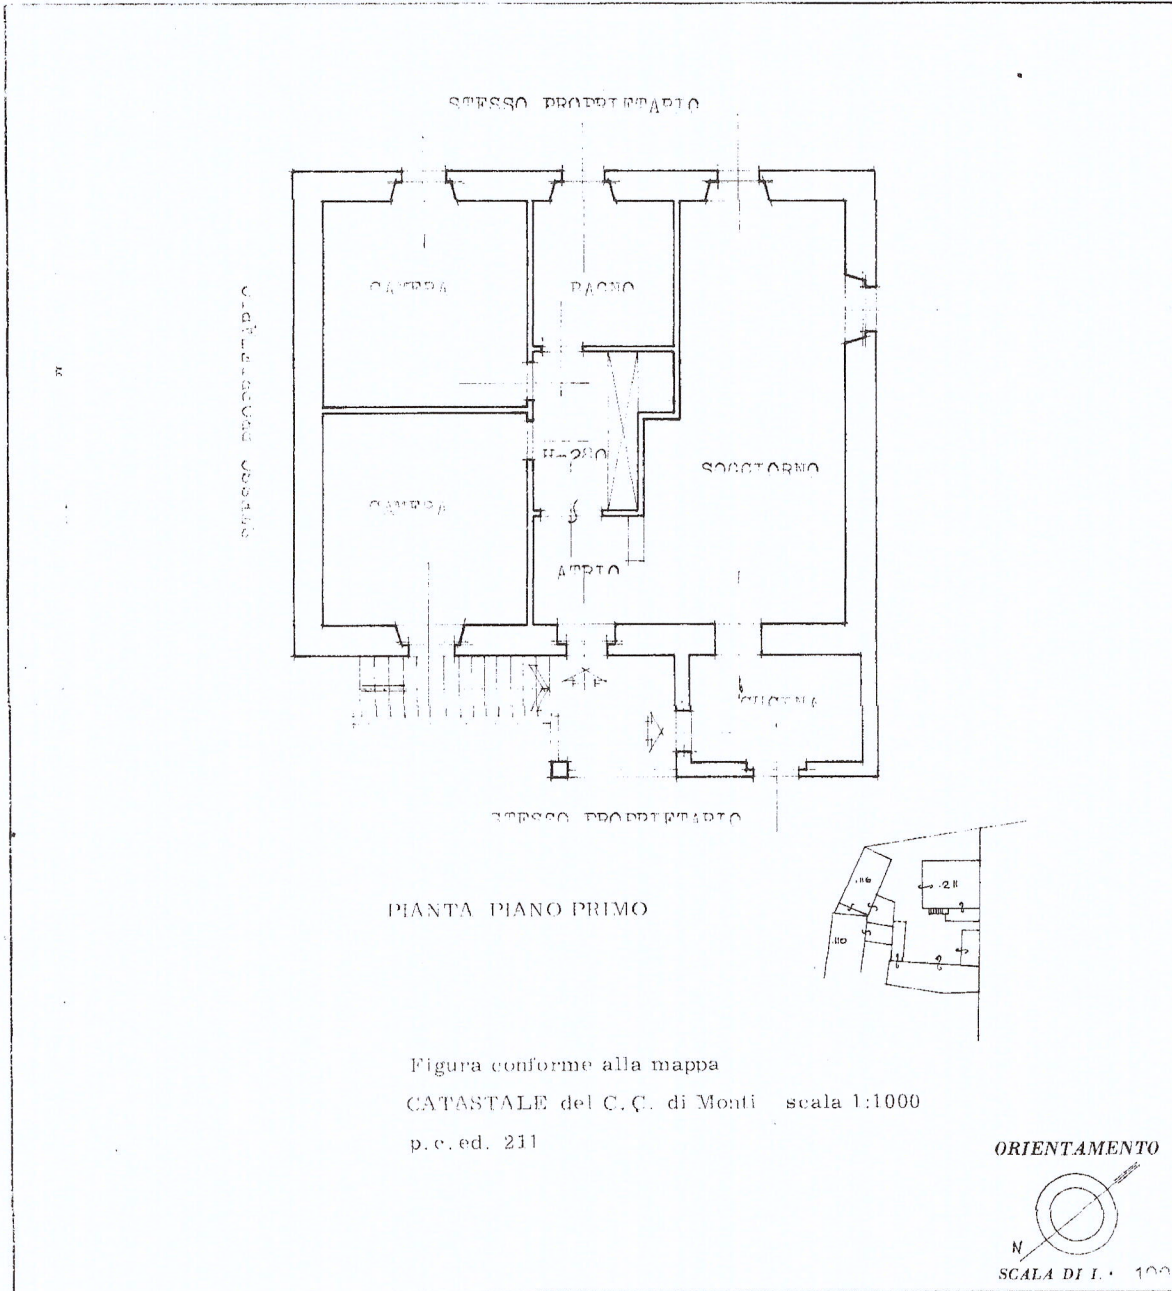

PIANTA PIANO PRIMO

Figura conforme alla mappa
CATASTALE del C.C. di Monti scala 1:1000
p.c. ed. 211

ORIENTAMENTO

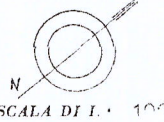

SPAZIO RISERVATO PER LE ANNOTAZIONI D'UFFICIO

DATA	
PROT. N°	35/771
	B 9 24/1 2

Compilata dal PIRELLA GIULIO
(Titolo, nome e cognome del tecnico)

Iscritto all'Albo de INGEGNERI
della Provincia di AREZZO

DATA 23 dicembre 1977

Firma: [signature]