


**Agenzia delle Entrate**  
**CATASTO FABBRICATI**  
**Ufficio Provinciale di**  
**Trieste**

Dichiarazione protocollo n. TS0135848 del 02/12/2013	
Planimetria di u.i.u. in Comune di Muggia	
Localita' Santa Barbara	civ. 81
Identificativi Catastali:	Compilata da: Chizzo Giacomo
Sezione: B	Iscritto all'albo: Geometri
Foglio: 9	Prov. Trieste
Particella: .211/1	N. 1176
Subalterno: 1	

Scheda n. 1      Scala 1:100

**PIANTA PIANO TERRA**  
**H. 2.45**

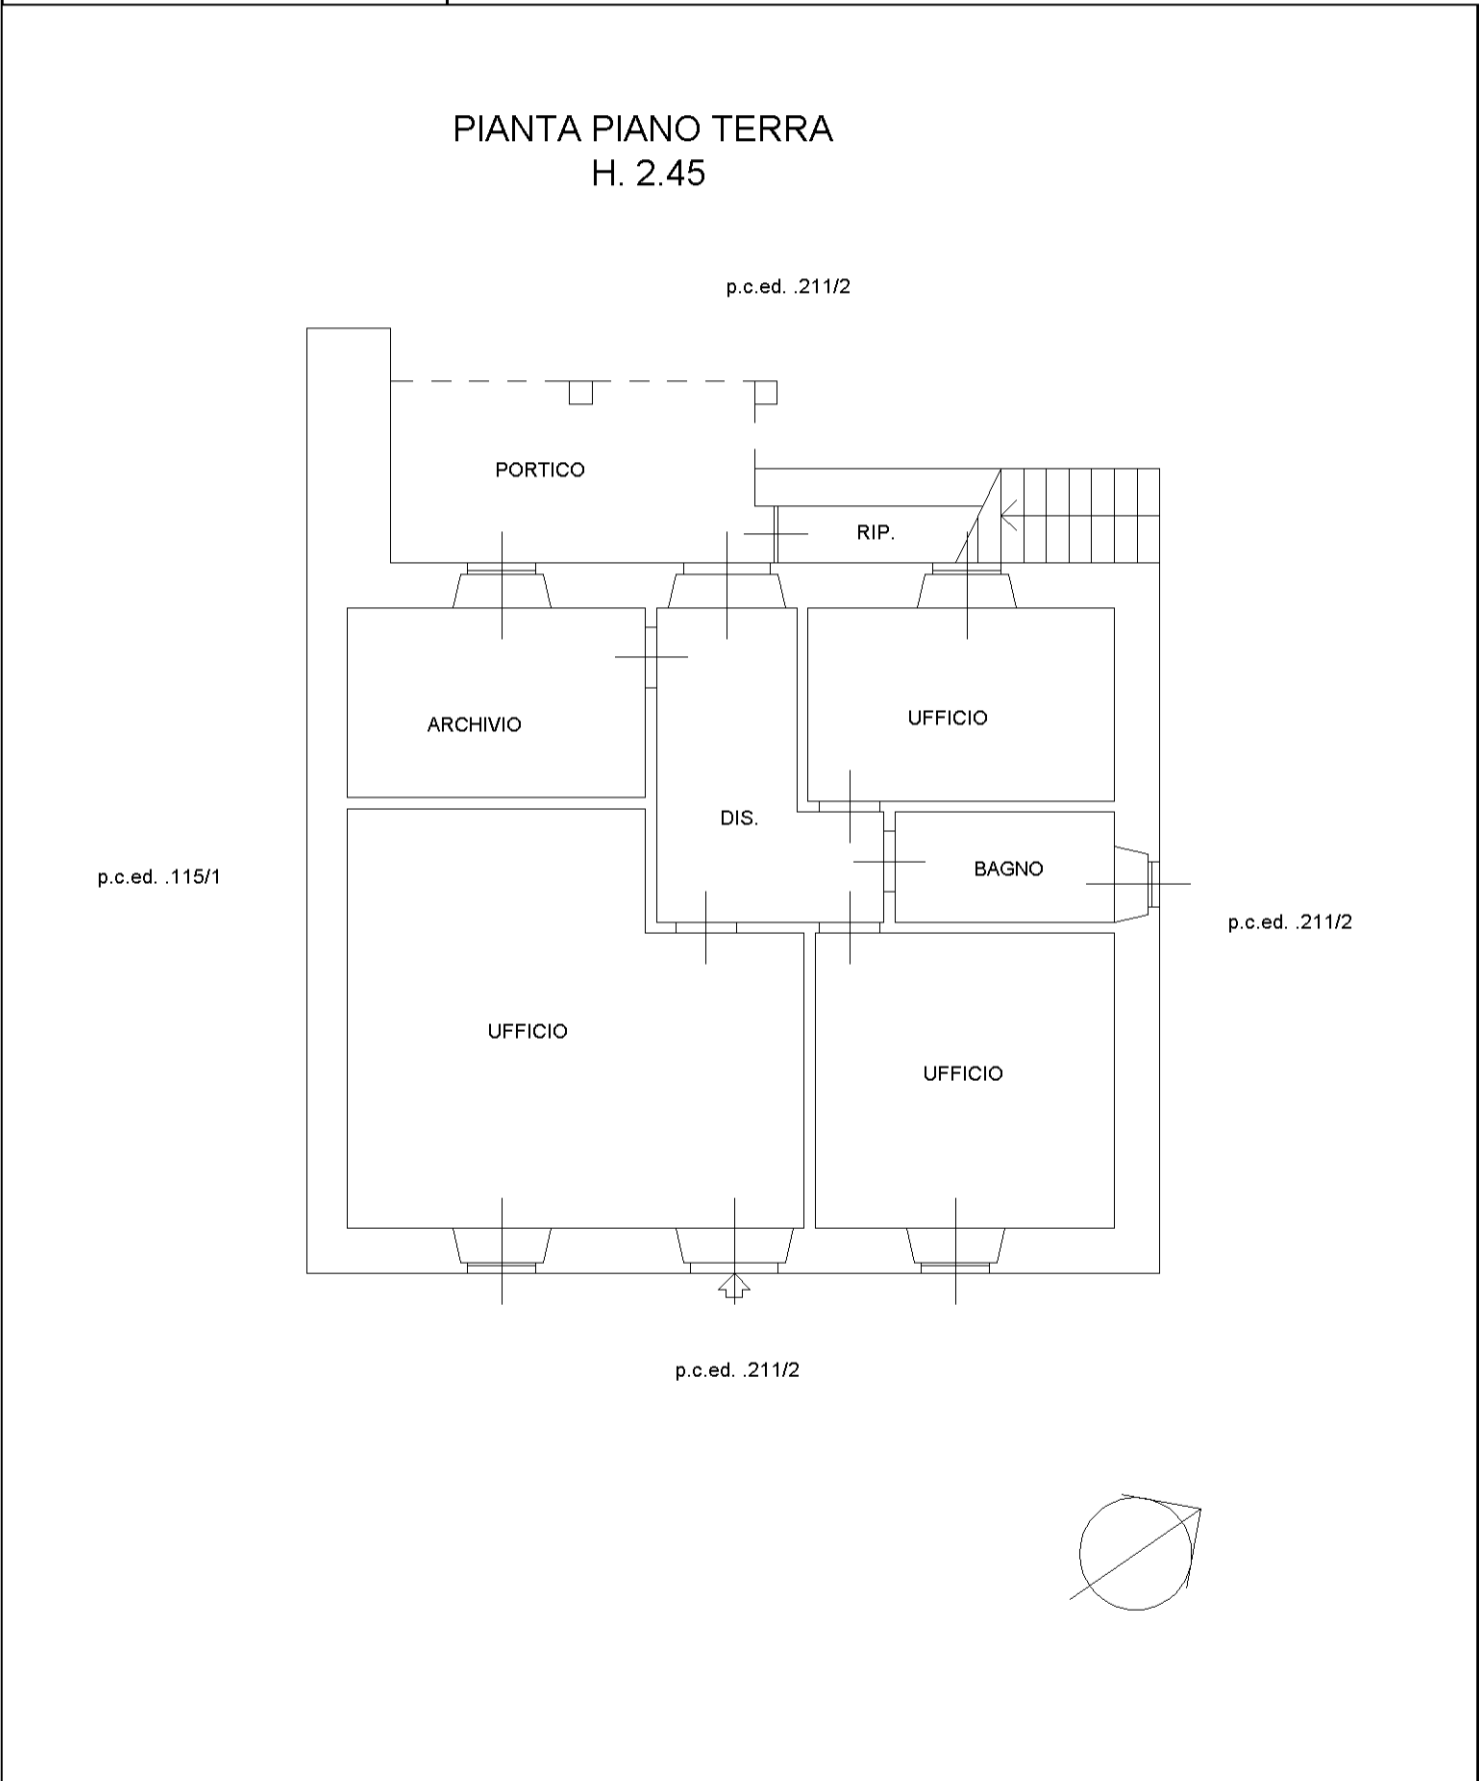

map 01

Catasto dei Fabbricati - Situazione al 15/09/2022 - Comune di MUGGIA (F795) - < Sez. urbana B - Foglio 9 - Particella .211/1 - Subalterno 1 >  
LOCALITA' SANTA BARBARA n. 81 Piano T