

**Agenzia del Territorio
CATASTO FABBRICATI
Ufficio Provinciale di
Alessandria**

Dichiarazione protocollo n. AL0039824 del 17/02/2009

Planimetria di u.i.u. in Comune di Tortona

Strada Pianazzoli

civ.

Identificativi Catastali:

Sezione:

Foglio: 102

Particella: 161

Subalterno:

Compilata da:
Manzin Claudio

Iscritto all'albo:
Geometri


Prov. Alessandria

N. 1967


Scheda n. 1

Scala 1:200

PIANTA PIANO TERRA

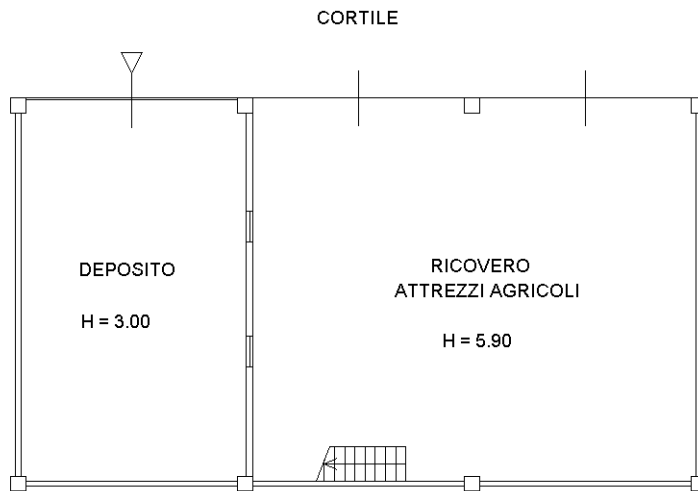

PIANTA PIANO PRIMO

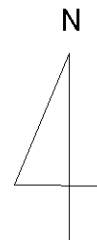

Ultima planimetria in atti

**Agenzia del Territorio
CATASTO FABBRICATI
Ufficio Provinciale di
Alessandria**

Dichiarazione protocollo n. AL0039824 del 17/02/2009

Planimetria di u.i.u. in Comune di Tortona

Strada Pianazzoli

civ.

Identificativi Catastali:

Sezione:

Foglio: 102

Particella: 161

Subalterno:

Compilata da:
Manzin Claudio

Iscritto all'albo:
Geometri


Prov. Alessandria

N. 1967

Scheda n. 2

Scala 1:500

PIANTA PIANO TERRA

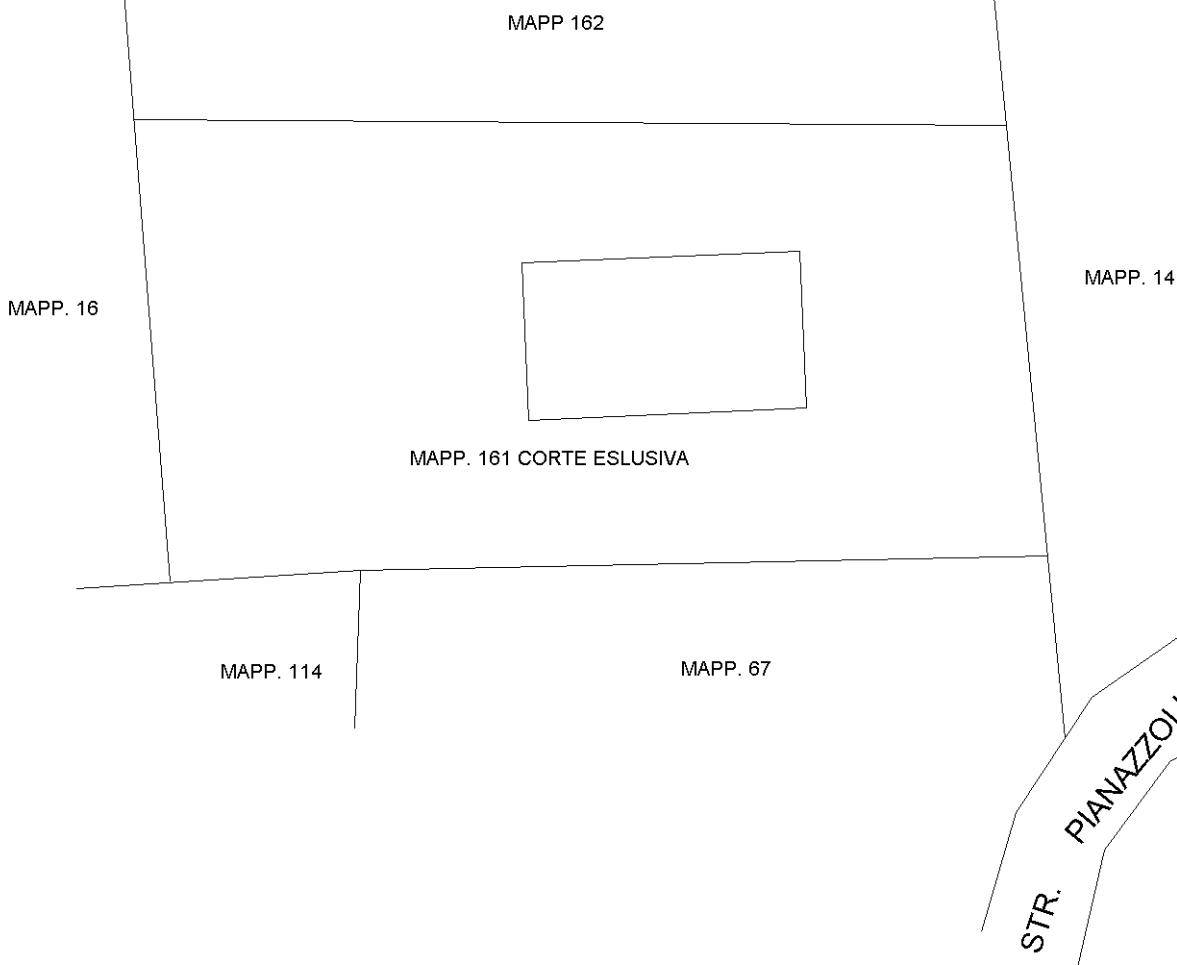

Ultima planimetria in atti