

**Agenzia del Territorio**  
**CATASTO FABBRICATI**  
Ufficio Provinciale di  
Lecce

Dichiarazione protocollo n. LE0226231 del 29/05/2009

Planimetria di u.i.u. in Comune di Galatone

Via Nicola Pasanisi

civ. 37

Identificativi Catastali:

Sezione:

Foglio: 24

Particella: 490


Subalterno: 6

Compilata da:


Iscritto all'albo:

Scheda n. 1

Scala 1:200

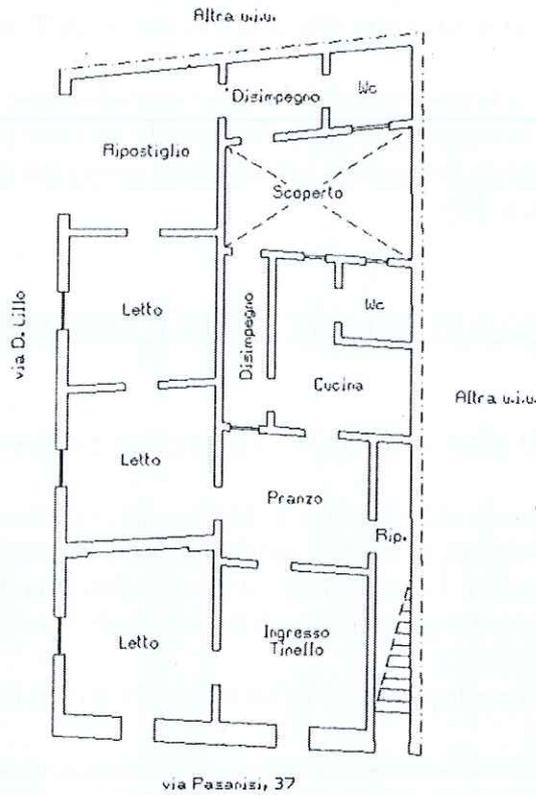

PIANTA PIANO TERRA  
- H. int. = mt.4.50 -  
Rapp. 1:200

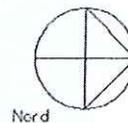

Catasto dei Fabbricati - Simulazione al 14/03/2023 - Comune di GALATONE(D863) - < Foglio 24 Particella 490 Subalterno 6 >  
VIA NICOLA PASANISI n. 37 Piano T

Firmato Da: MARCO LUPERTO Emesso Da: INFOCERT FIRMA QUALIFICATA 2 Serial#: 1576133