


Aerofotogrammetria di zona



Ripostiglio
con chiusura di balcone

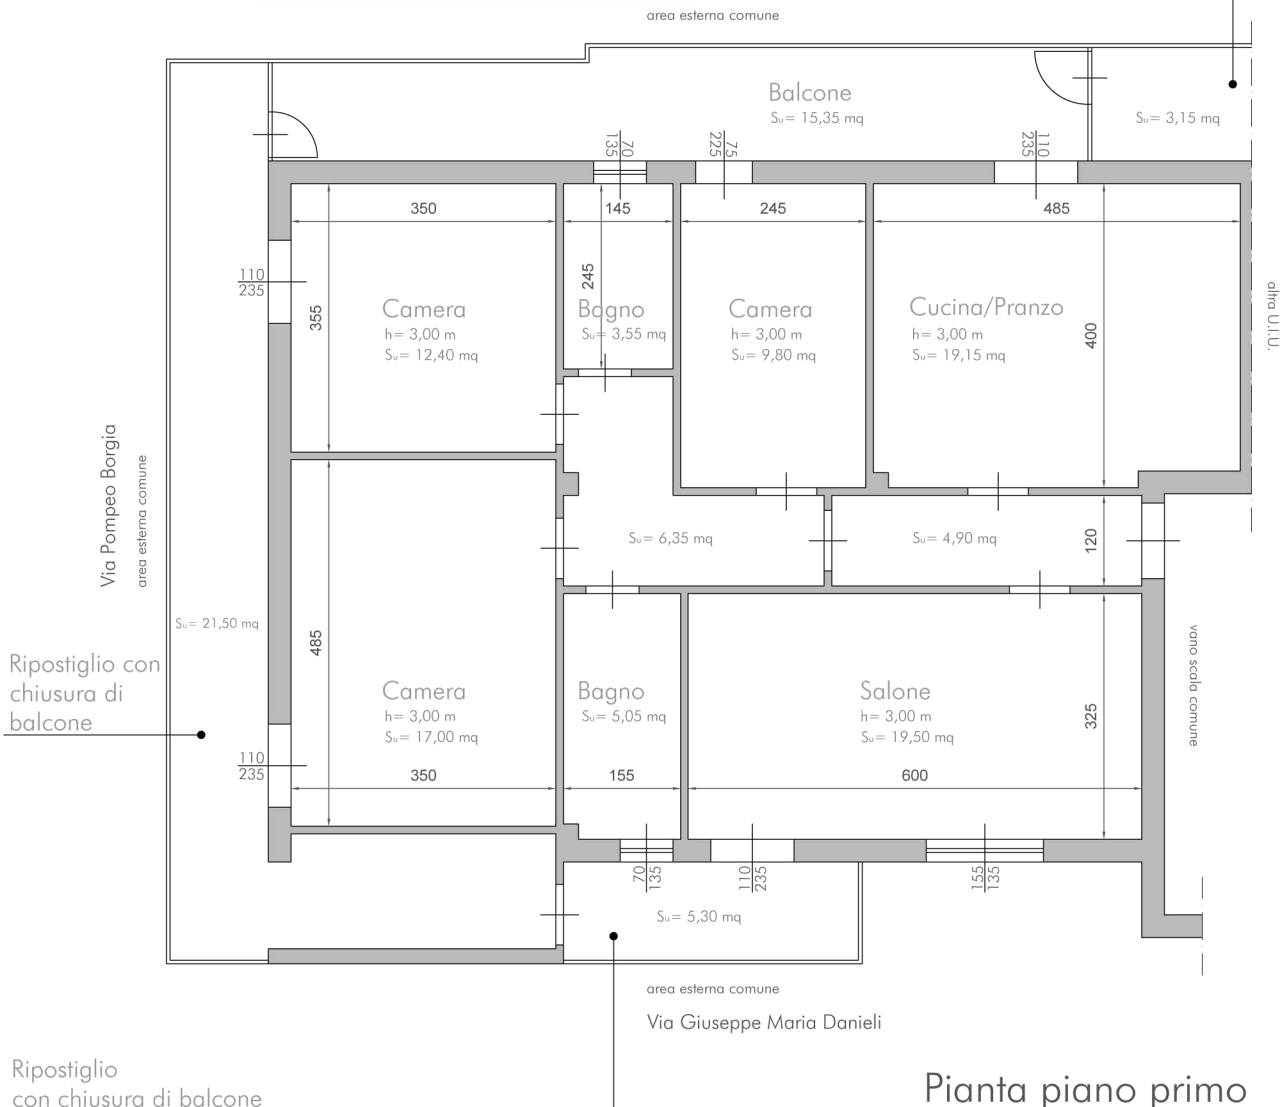

Pianta piano primo
scala 1:100