



N=5027100

E=1629700

21-Nov-2023 7:57:30
Protocollo pratica T25946/2023


Scala originale: 1:2000
Dimensione cornice: 1940.000 x 1380.000 metri

Comune: (MN) MONZAMBANO
Foglio: 12

ELABORATO PLANIMETRICO		Compilato da: Veroni Alessandro	Iscritto all'albo: Dottori Agronomi E Forestali Prov. Mantova	N. 313
Comune di Monzambano	Sezione:	Foglio: 12	Particella: 1030	Proprietà n. 17/12/2023 del
Dimostrazione grafica dei subalterni			Tipo Mappale n. 53902	del 14/11/2023 Scala 1 : 500

Agenzia delle Entrate
CATASTO FABBRICATI
 Ufficio provinciale di Mantova

Ultima planimetria in atti
 Data: 25/01/2024 - n. T329988 - Richiedente: Telematico
 Formato di acquisizione: A3(297x420) - Formato stampa richiesto: A4(210x297) - Fattore di scala non utilizzabile

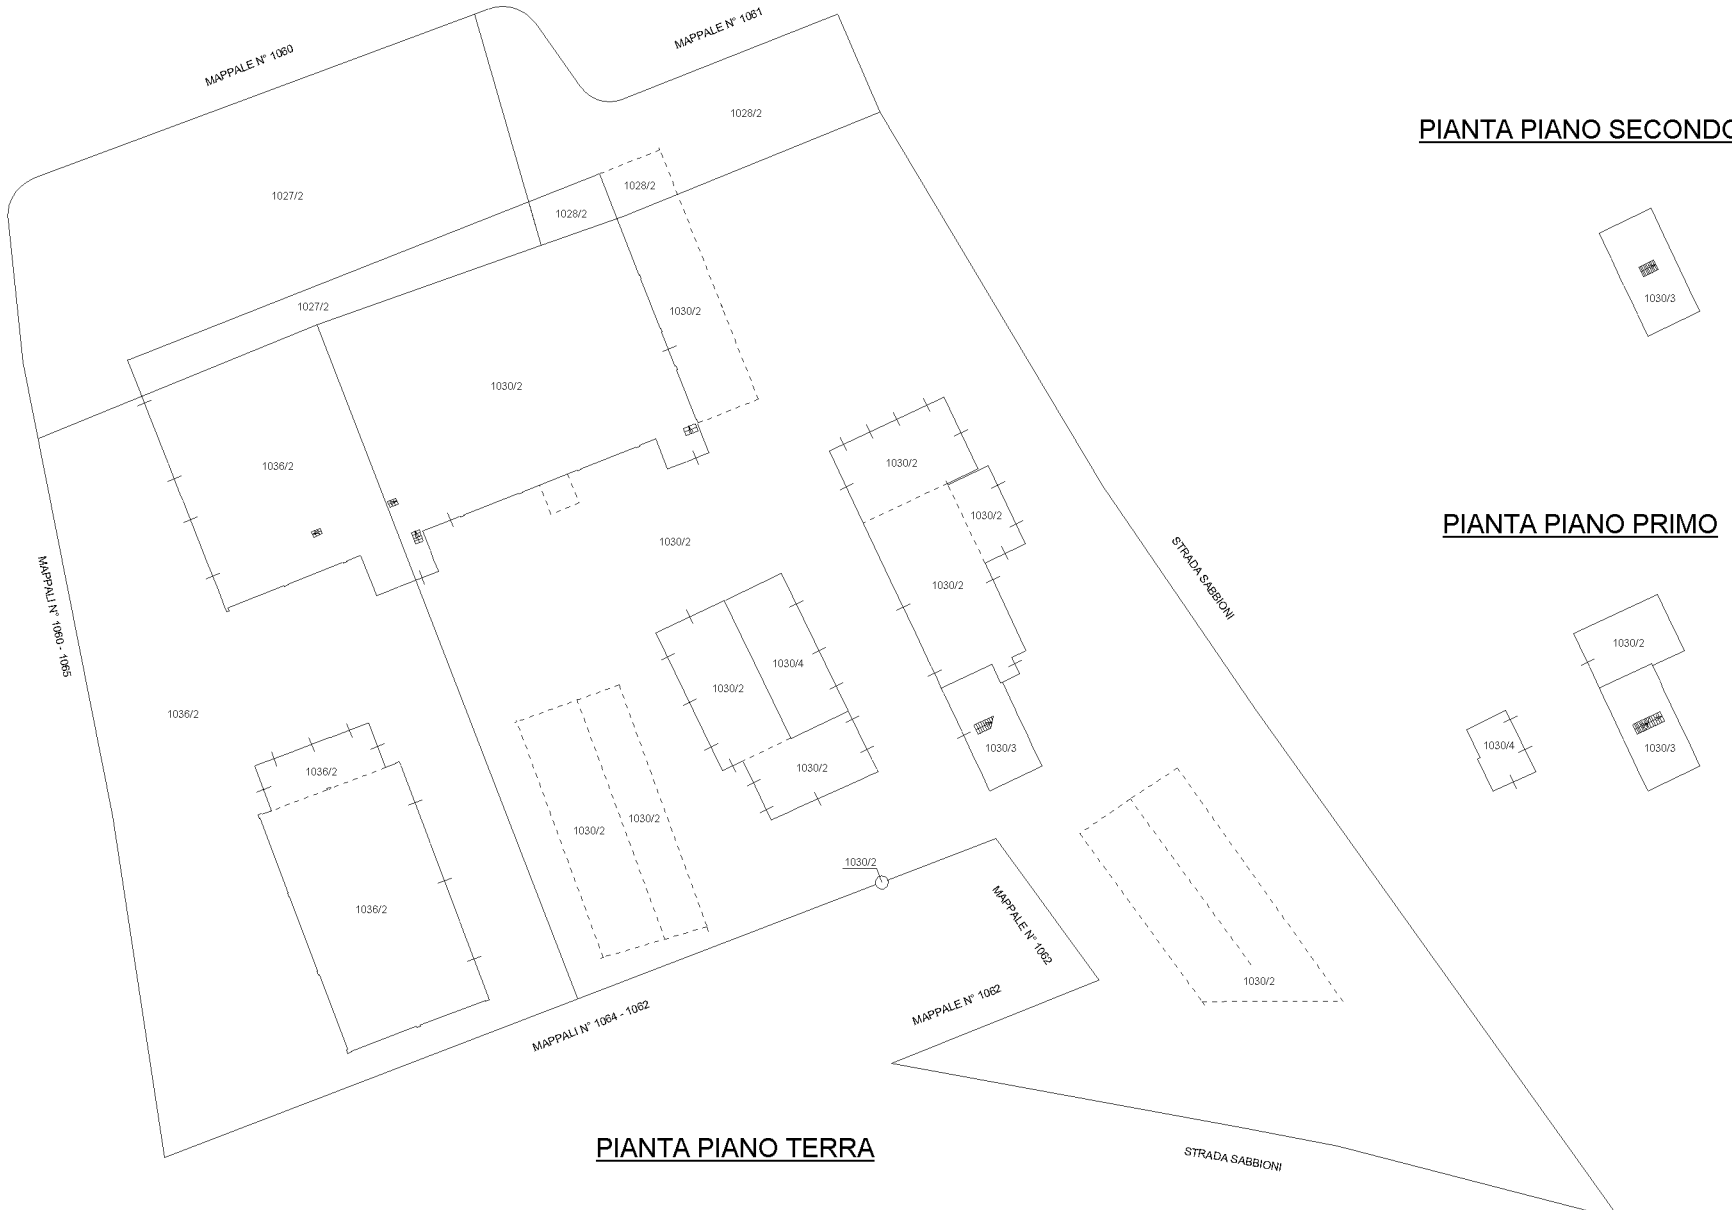


Agenzia delle Entrate
CATASTO FABBRICATI
Ufficio provinciale di
Mantova

Dichiarazione protocollo n. MN0060430 del 17/12/2023
Comune di Monzambano
Strada Sabbioni civ. 2

Identificativi Catastali:
Sezione:
Foglio: 12
Particella: 1027
Subalterno: 2


Compilata da:
Veroni Alessandro
Iscritto all'albo:
Dottori Agronomi E Forestali
Prov. Mantova N. 313

Planimetria	
Scheda	Scala 1: 500

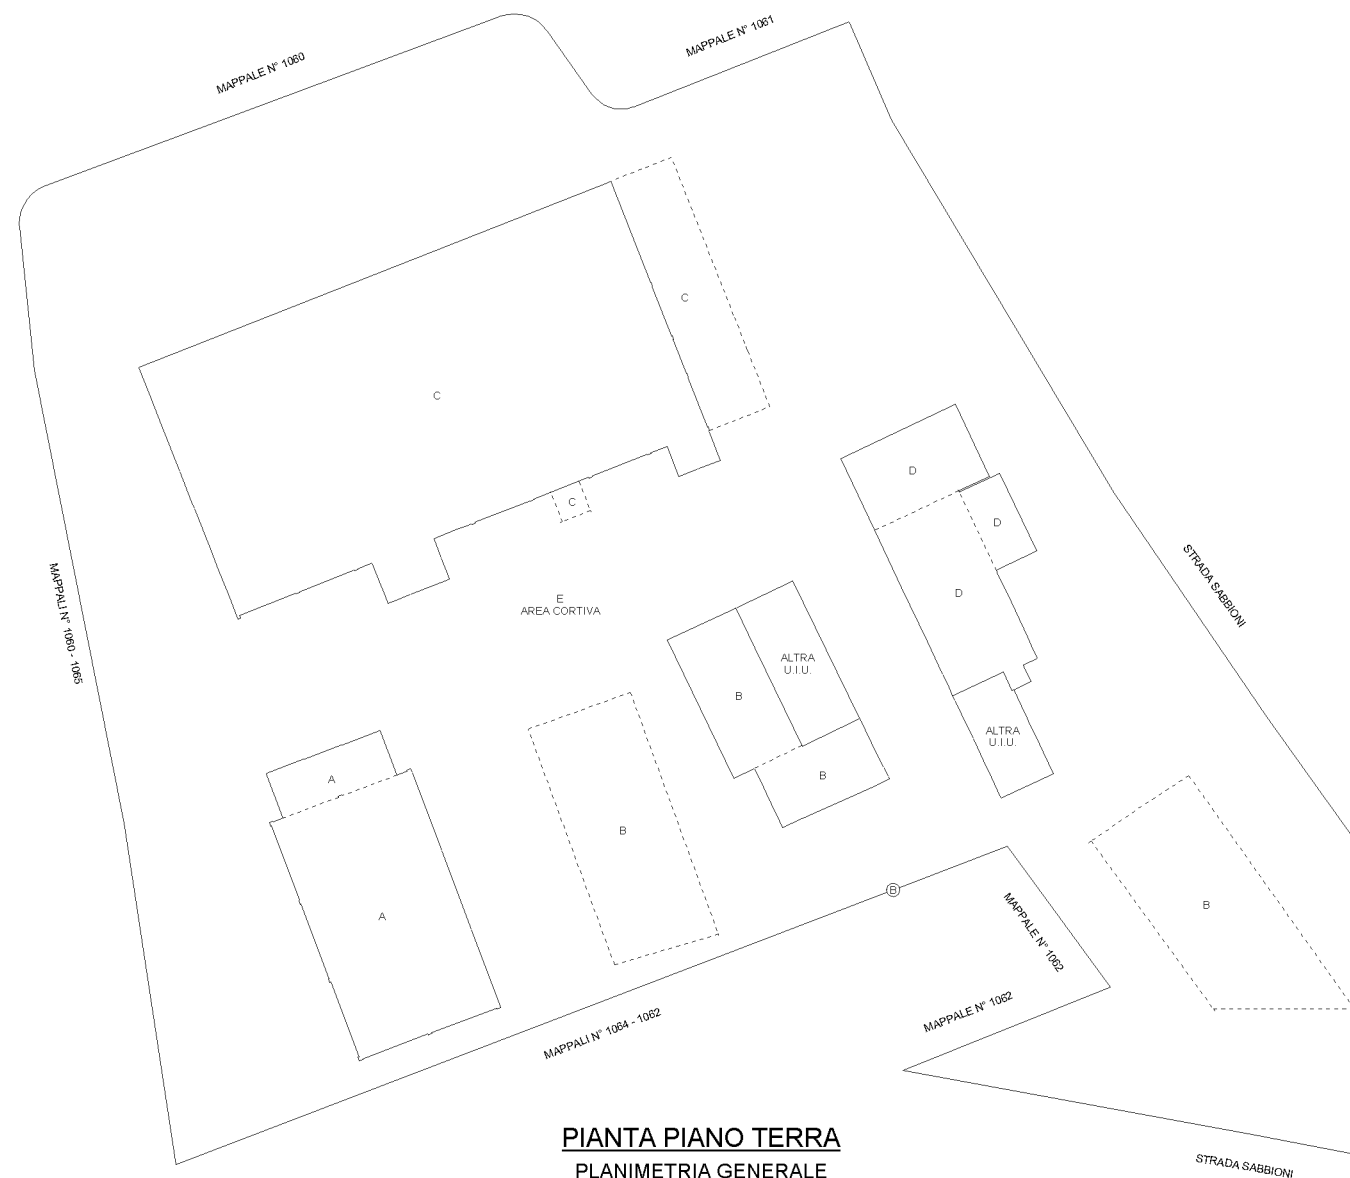

PIANTA PIANO TERRA
PLANIMETRIA GENERALE

PIANTA PIANO PRIMO
PLANIMETRIA GENERALE

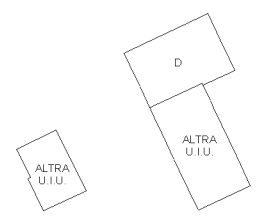

1:500
m 01

Ultima planimetria in atti
Data: 15/01/2024 - n. T26282 - Richiedente: VRNLSN88TI8G186R
Totale schede: 5 - Formato di acquisizione: A3(297x420) - Formato stampa richiesto: A4(210x297)

Agenzia delle Entrate
CATASTO FABBRICATI
Ufficio provinciale di
Mantova

Dichiarazione protocollo n. MN0060430 del 17/12/2023
Comune di Monzambano
Strada Sabbioni


civ. 2

Identificativi Catastali:
Sezione: 12
Foglio: 1027
Particella: 1027
Subalterno: 2


Compilata da:
Veroni Alessandro
Iscritto all'albo:
Dottori Agronomi E Forstali
Prov. Mantova N. 313

Scala 1: 200

PIANTA PIANO TERRA
CORPO A

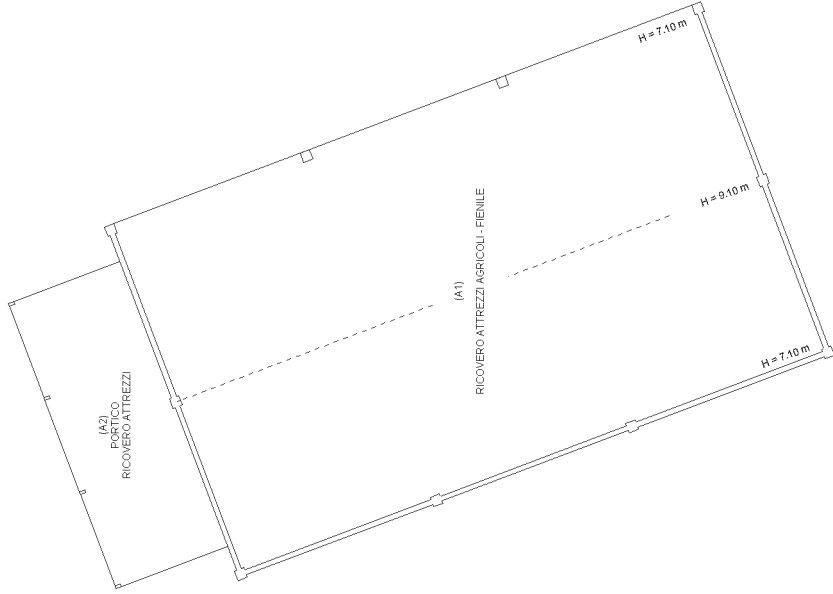

NORD

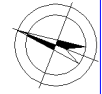

Agenzia delle Entrate
CATASTO FABBRICATI
Ufficio provinciale di
Mantova

Dichiarazione protocollo n. MN0060430 del 17/12/2023
Comune di Monzambano
Strada Sabbioni


civ. 2

Identificativi Catastali:
Sezione: 12
Foglio: 1027
Particella: 1027
Subalterno: 2

Compilata da:
Veroni Alessandro
Iscritto all'albo:
Dottori Agronomi E Forstali
Prov. Mantova N. 313

Planimetria
Scala 1: 200

Ultima planimetria in atti

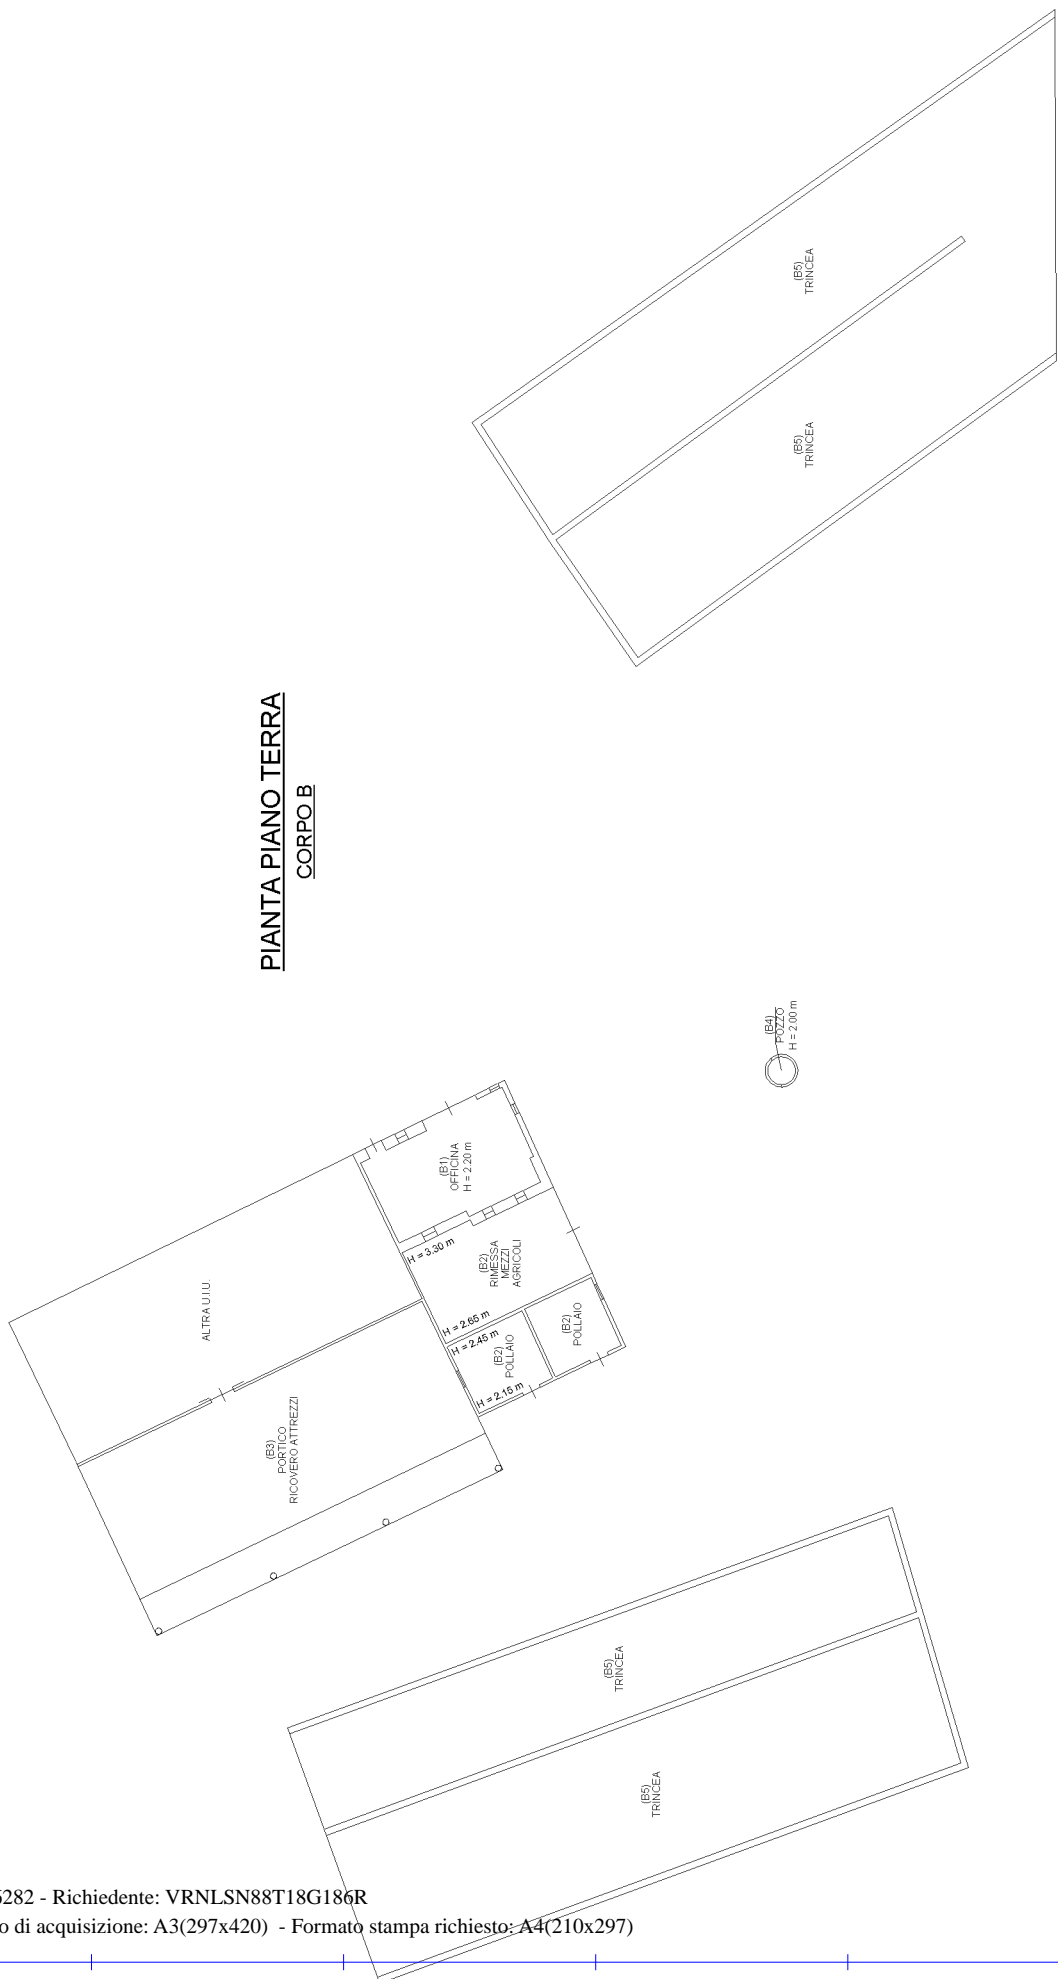

PIANTA PIANO TERRA
CORPO B

Agenzia delle Entrate
CATASTO FABBRICATI
Ufficio provinciale di
Mantova

Dichiarazione protocollo n. MN0060430 del 17/12/2023
Comune di Monzambano
Strada Sabbioni civ. 2

Identificativi Catastali:
Sezione:
Foglio: 12
Particella: 1027
Subalterno: 2

Compilata da:
Veroni Alessandro
Iscritto all'albo:
Dottori Agronomi E Forestali
Prov. Mantova N. 313


Planimetria	in	1/200
Scheda	Scala	1: 200

Ultima planimetria in atti

Data: 15/01/2024 - n. T26282 - Richiedente: VRNLSN88T18G186R

Totale schede: 5 - Formato di acquisizione: A3(297x420) - Formato stampa richiesto: A4(210x297)

PIANTA PIANO TERRA
CORPO C

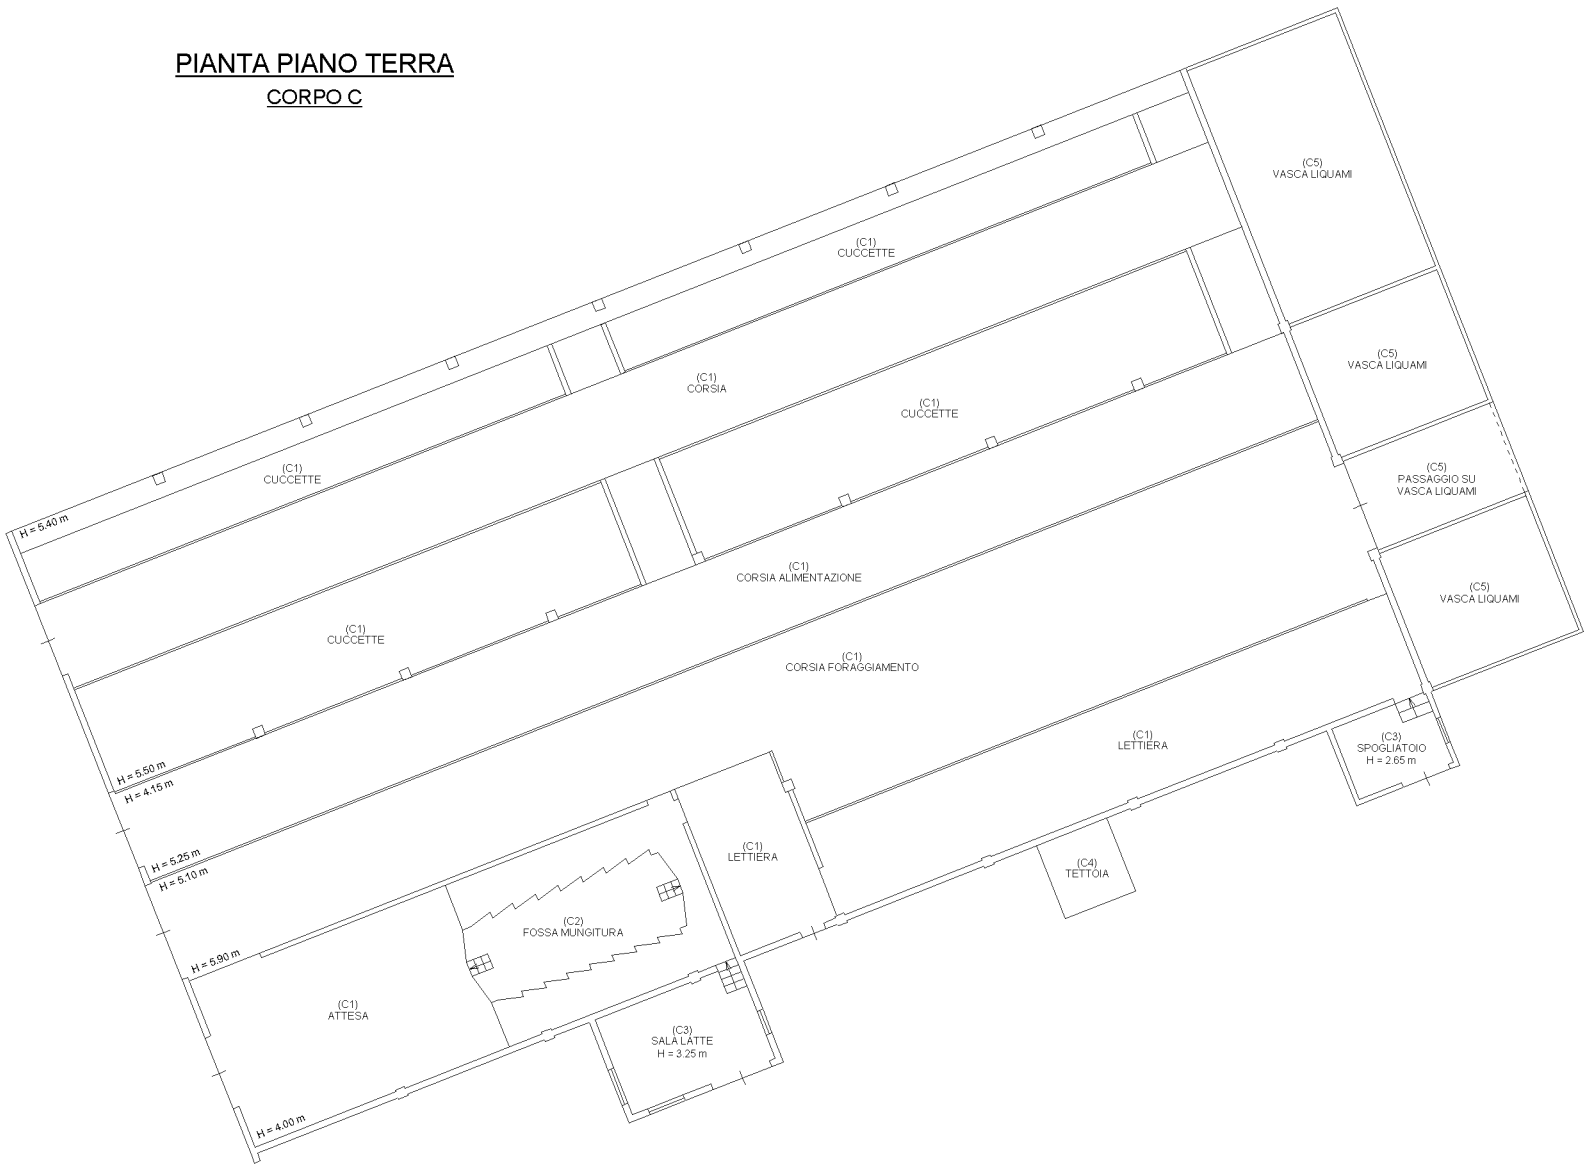

10 metri

**Agenzia delle Entrate
CATASTO FABBRICATI
Ufficio Provinciale di
Mantova**

Dichiarazione protocollo n. MN0060430 del 17/12/2023

Comune di Monzambano

Strada Sabbioni

civ. 2

Identificativi Catastali:

Sezione:

Foglio: 12

Particella: 1027

Subalterno: 2

Compilata da:

Veroni Alessandro

Iscritto all'albo:

Dottori Agronomi E Forestali


Prov. Mantova

N. 313

Planimetria


Scheda n. 5

Scala 1:200

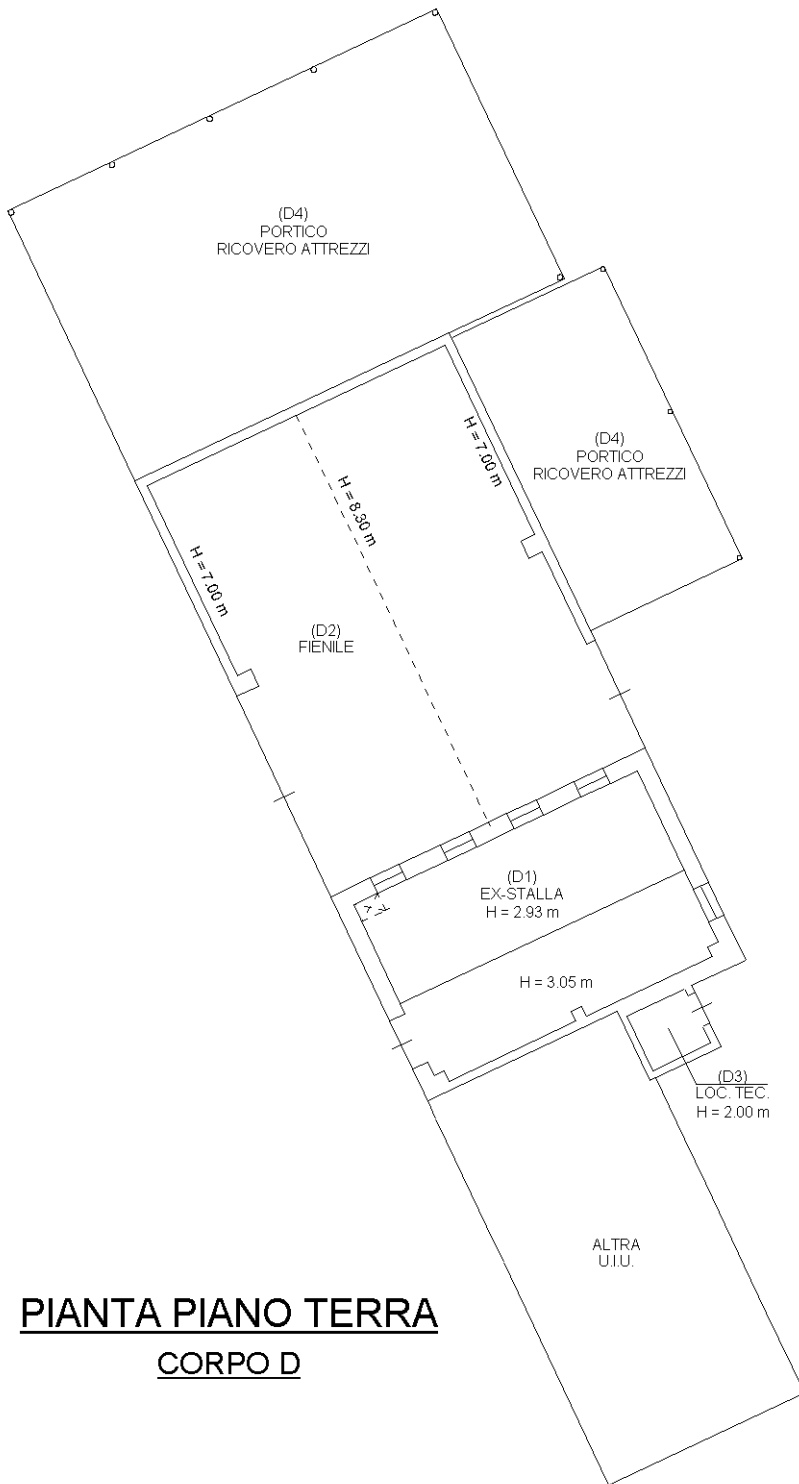


**PIANTA PIANO TERRA
CORPO D**

**PIANTA PIANO PRIMO
CORPO D**

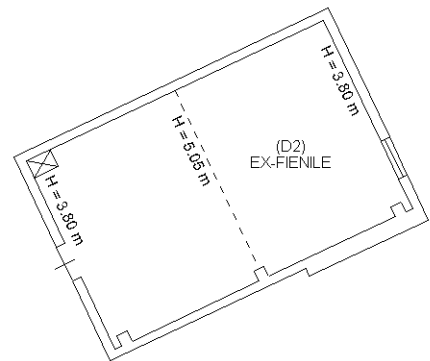

NORD

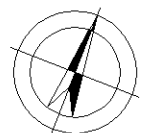

Ultima planimetria in atti

**Agenzia delle Entrate
CATASTO FABBRICATI
Ufficio Provinciale di
Mantova**

Dichiarazione protocollo n. MN0060430 del 17/12/2023

Comune di Monzambano

Strada Sabbioni

civ. 2

Identificativi Catastali:

Sezione:

Foglio: 12

Particella: 1030

Subalterno: 3

Compilata da:
Veroni Alessandro

Iscritto all'albo:
Dottori Agronomi E Forestali

Prov. Mantova

N. 313

Planimetria




Scheda n. 1

Scala 1:200

PIANTA PIANO TERRA


ATRA U.I.U.

PIANTA PIANO SECONDO

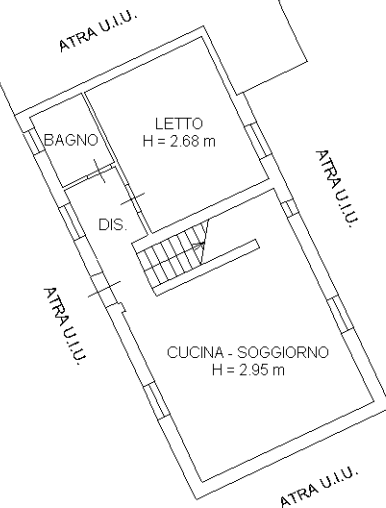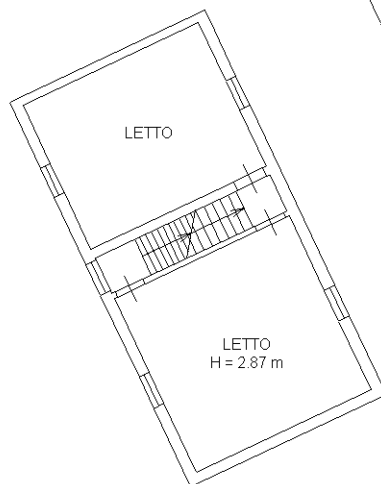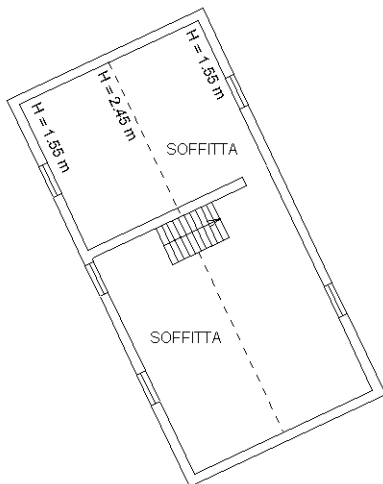

NORD

PIANTA PIANO PRIMO

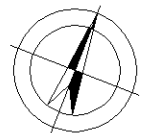

Ultima planimetria in atti