





PIANTA PIANO TERRA; SCALA 1:50



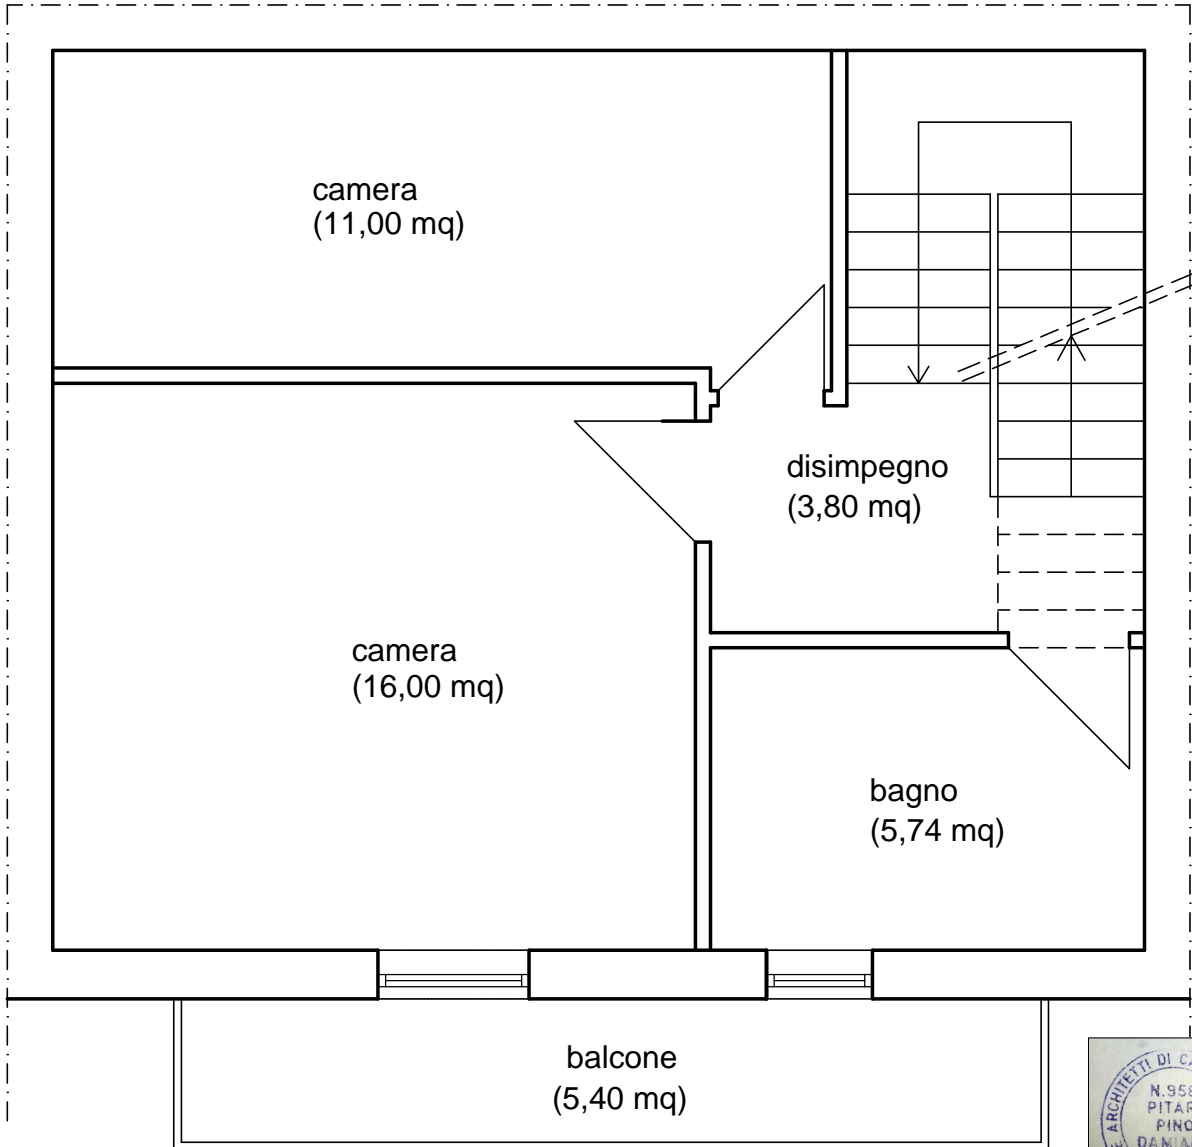



PIANTA PIANO PRIMO; SCALA 1:50

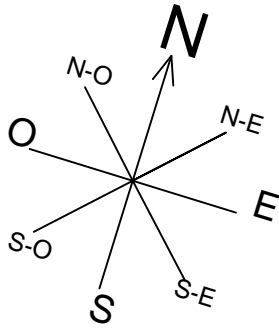

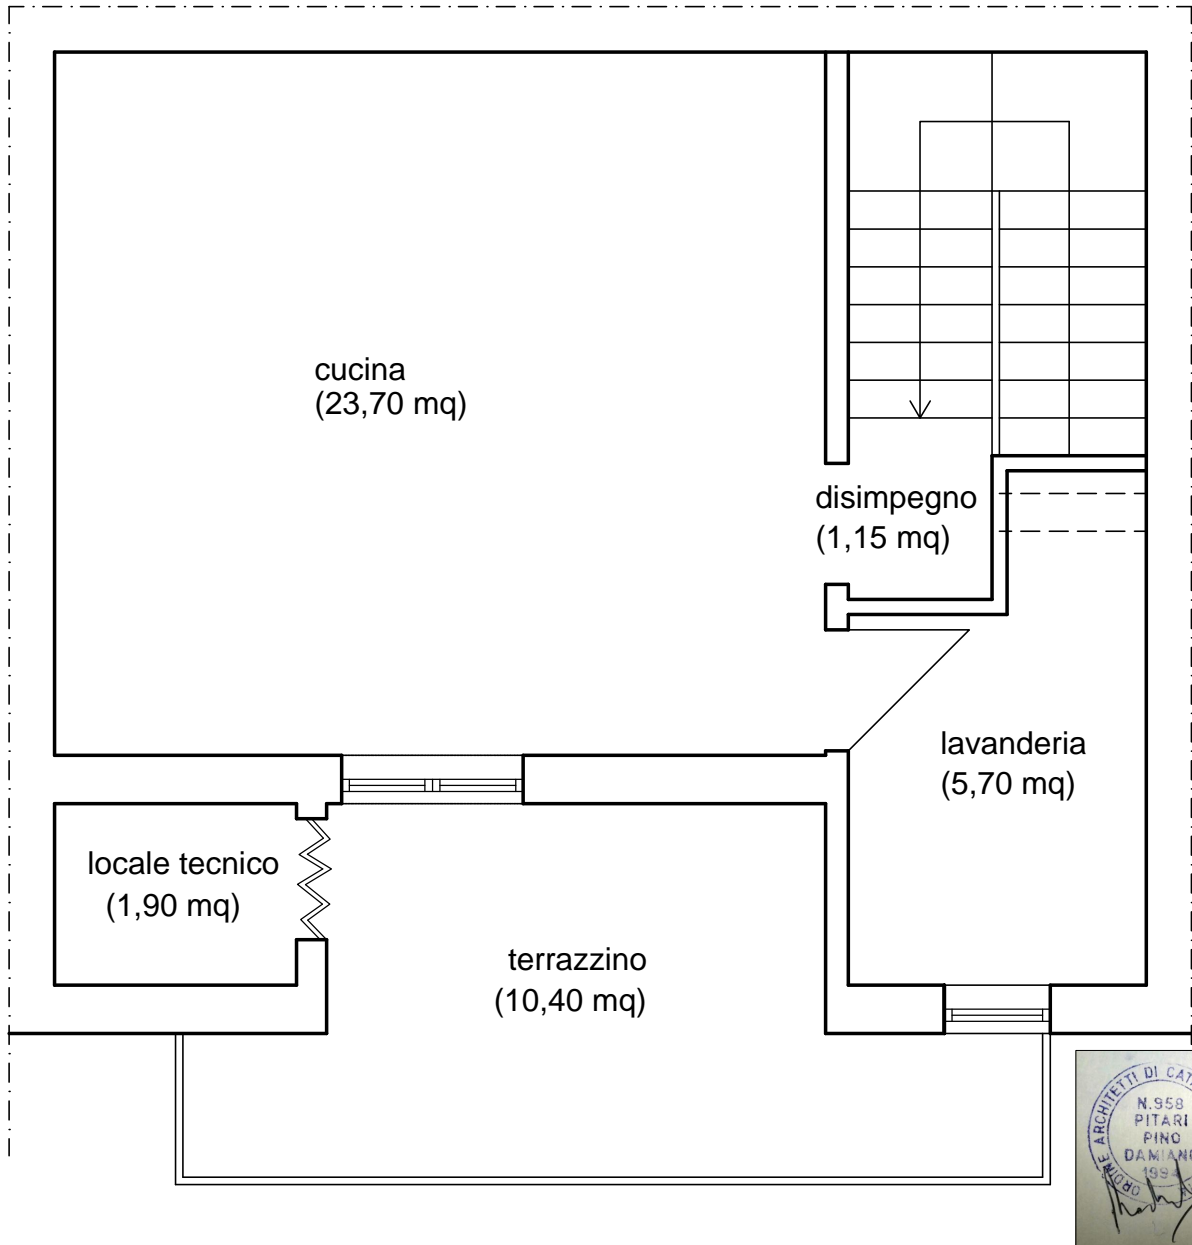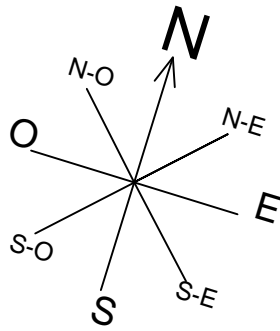



PIANTA PIANO SECONDO; SCALA 1:50



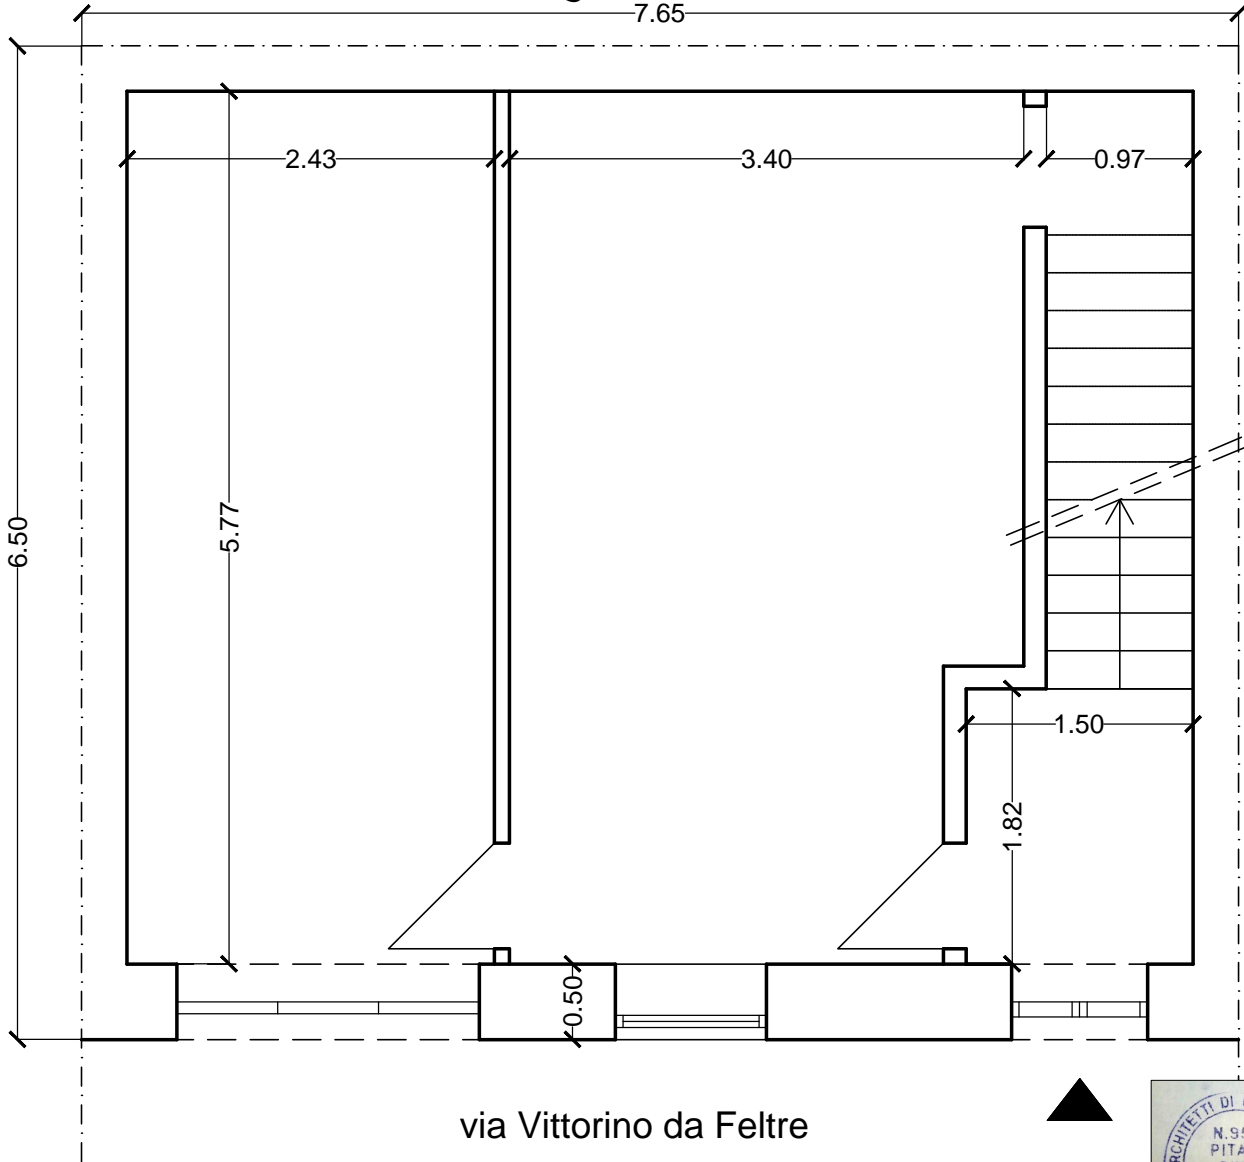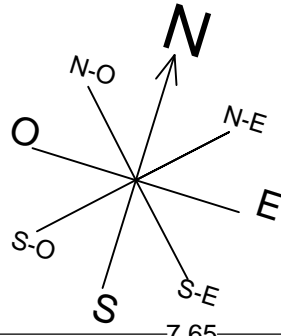



PIANTA PIANO TERRA; SCALA 1:50



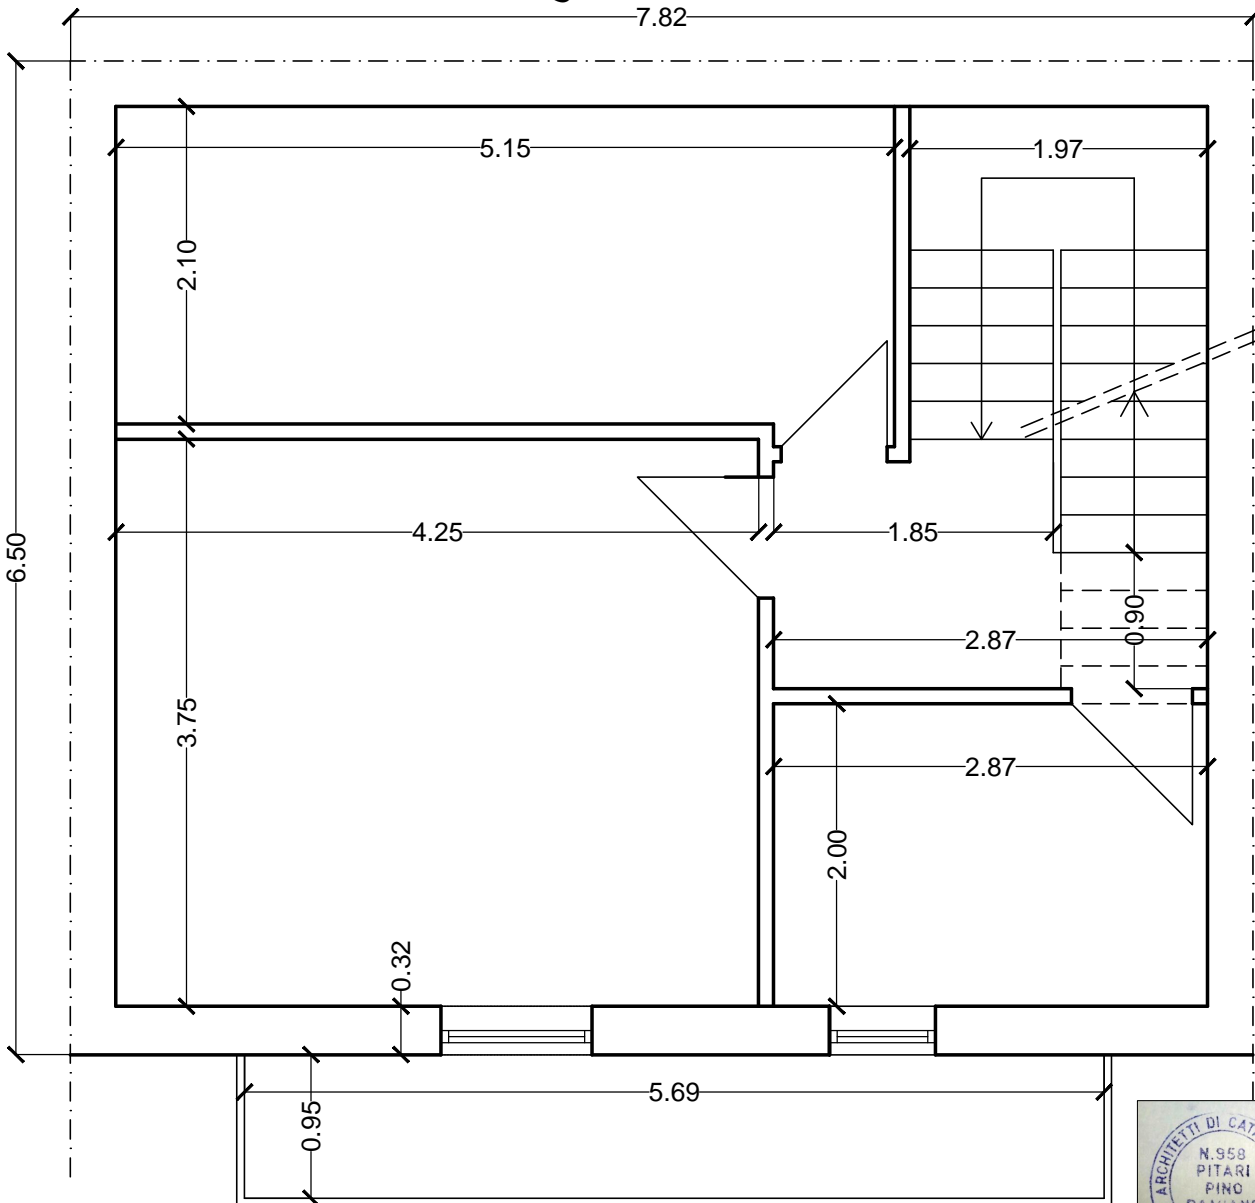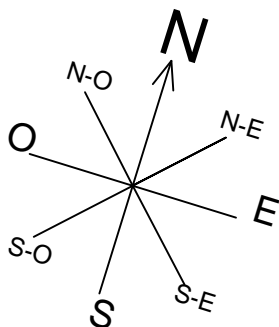

PIANTA PIANO PRIMO; SCALA 1:50



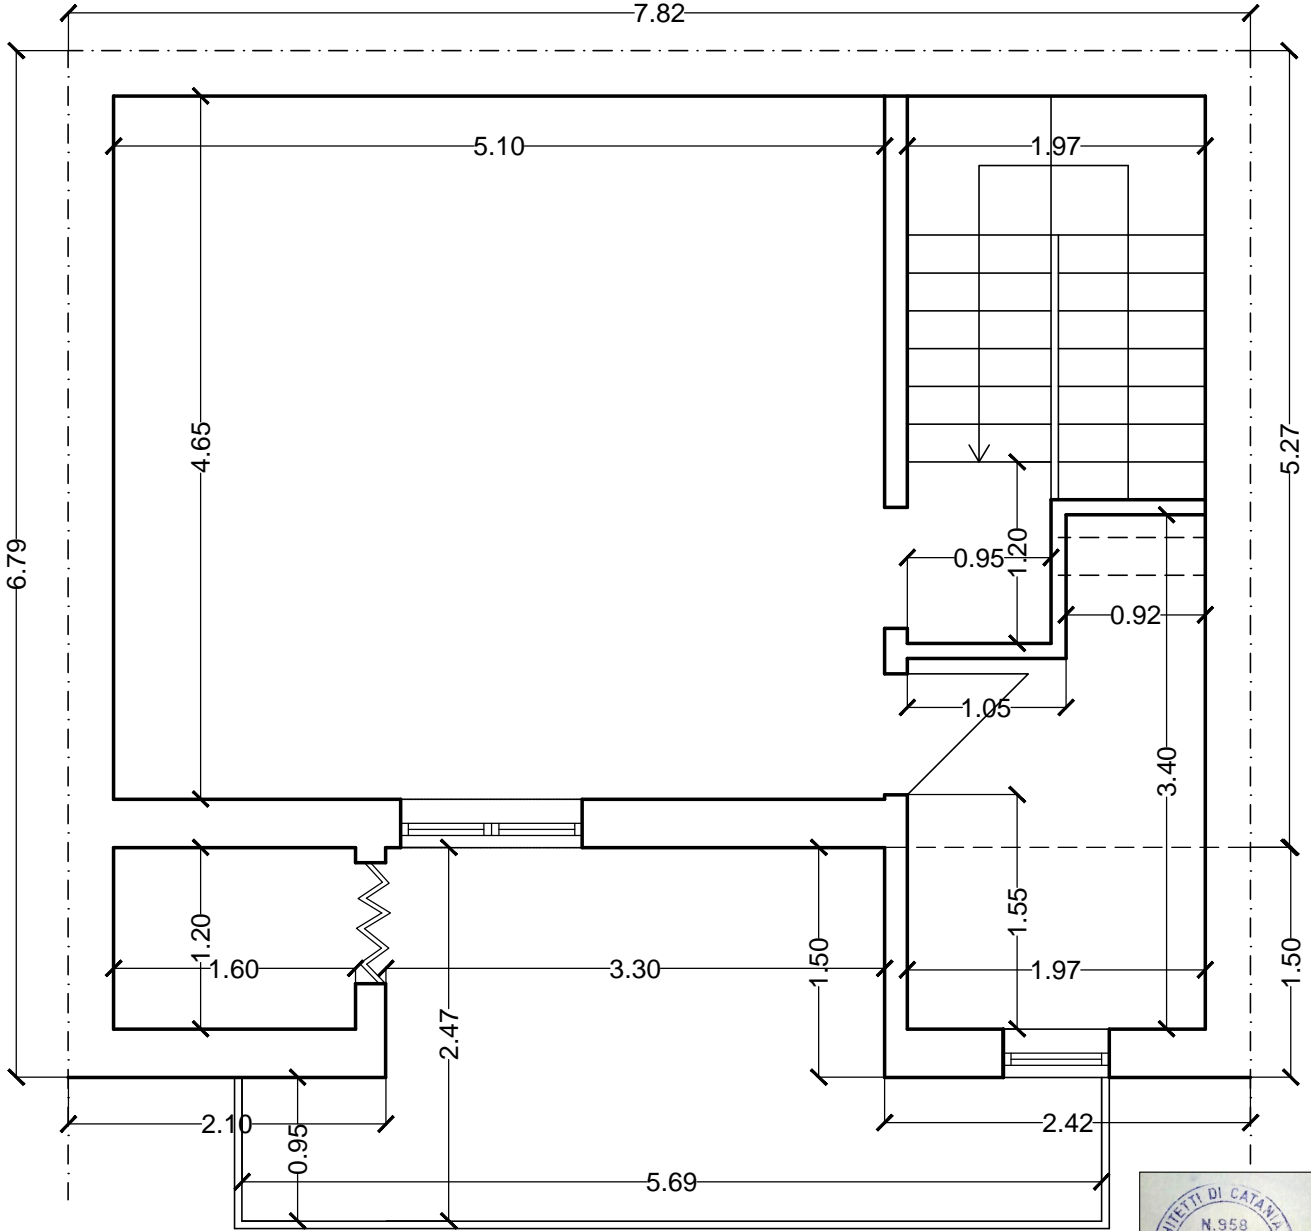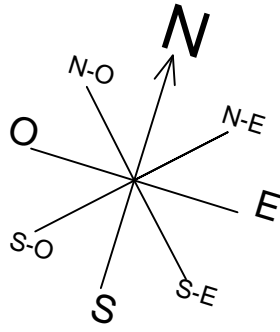

PIANTA PIANO SECONDO; SCALA 1:50

