



Rilievo del 12.07.2023 - STATO DI FATTO
Unità immobiliare APPARTAMENTO, Piano T-1°
H. 2,85 m.
Scala 1/100

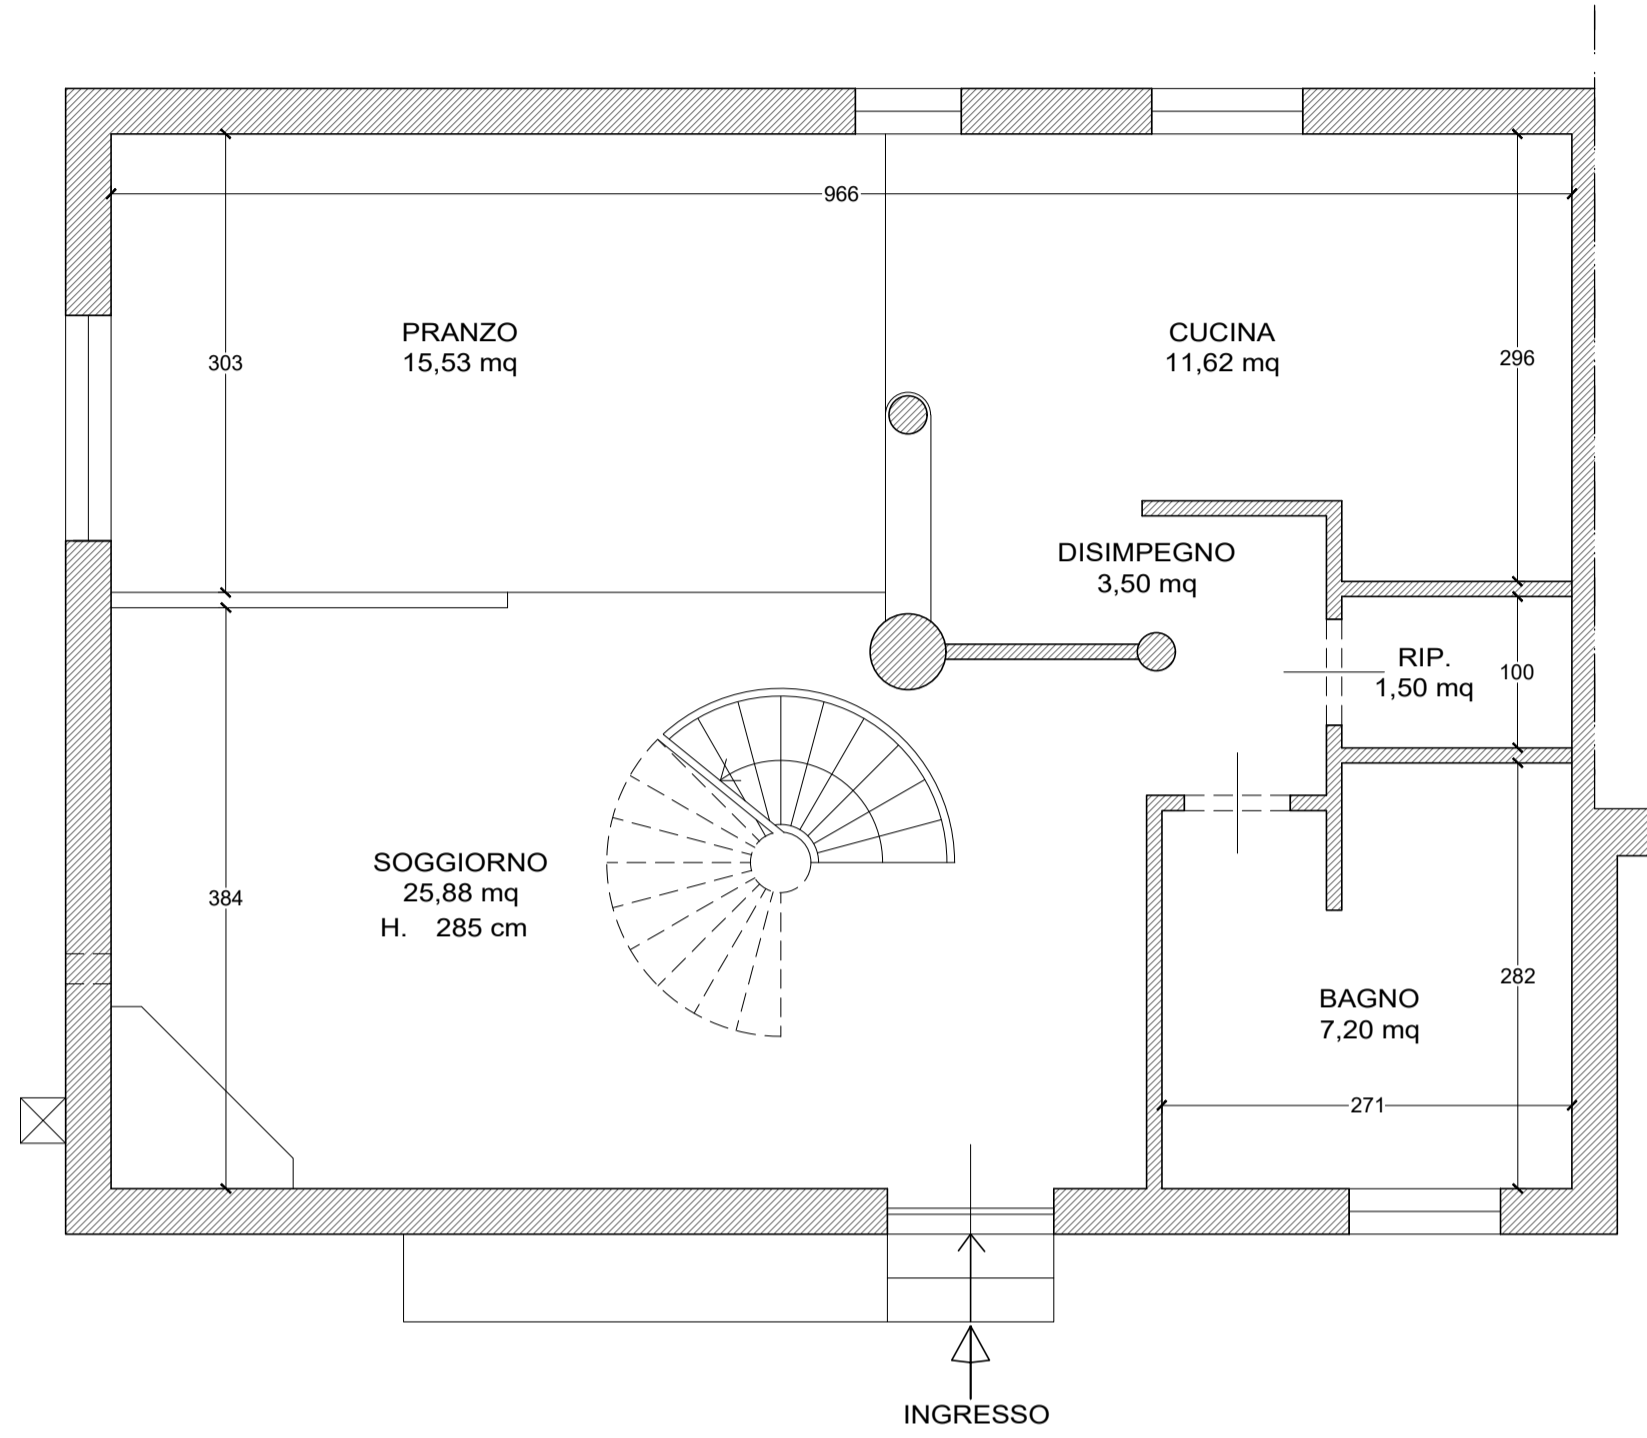

PIANTA PIANO TERRA

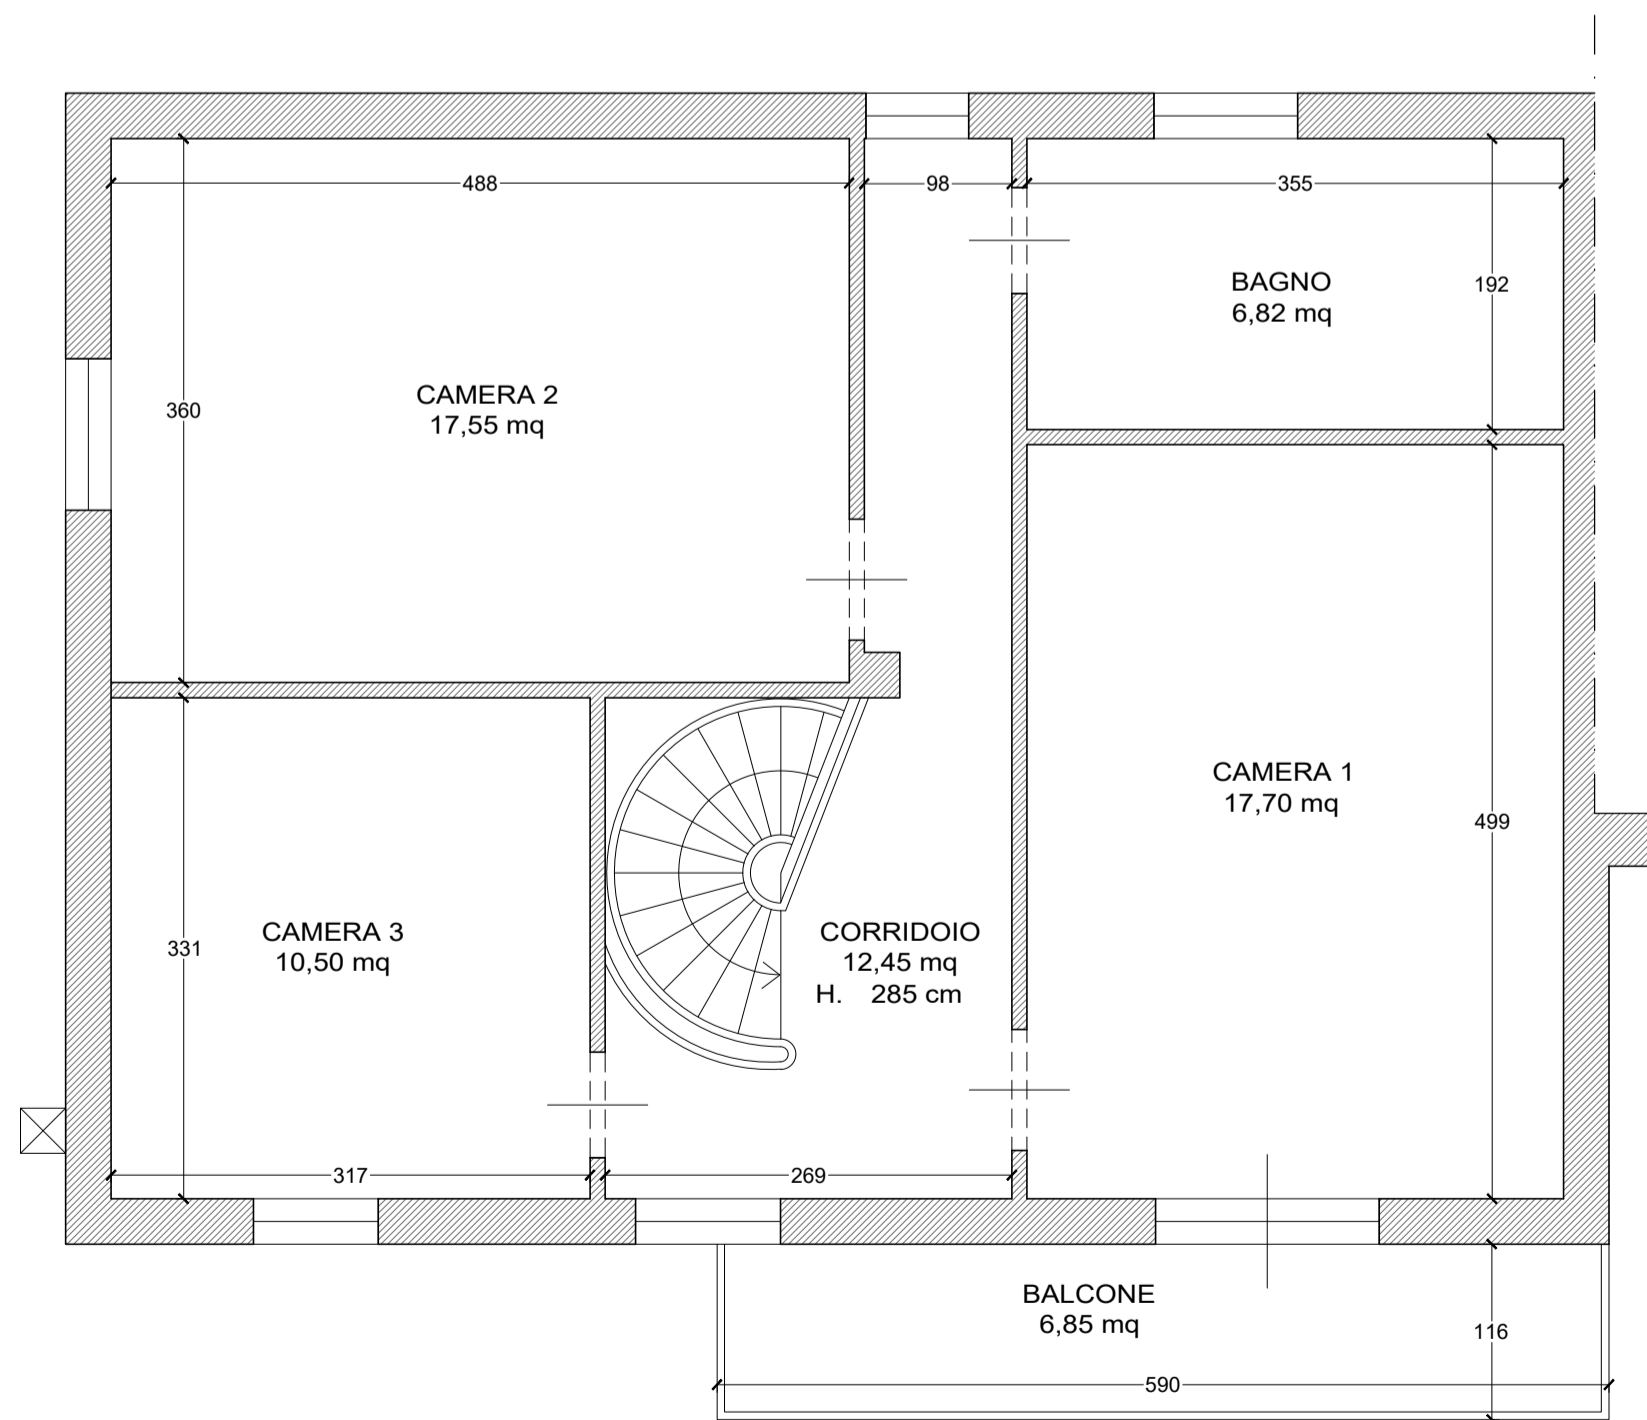

PIANTA PIANO PRIMO

