

**Agenzia del Territorio
CATASTO FABBRICATI
Ufficio Provinciale di
Lucca**

Dichiarazione protocollo n. LU0102620 del 29/06/2005

Planimetria di u.i.u. in Comune di Massarosa

Gualdo Loc Alla Presa

civ. 292/A

Identificativi Catastali:

Sezione:

Foglio: 19

Particella: 144

Subalterno: 3

Compilata da:

Gabbrielli Iacopo


Iscritto all'albo:
Geometri

Prov. Firenze

N. 3239

Scheda n. 1

Scala 1:100

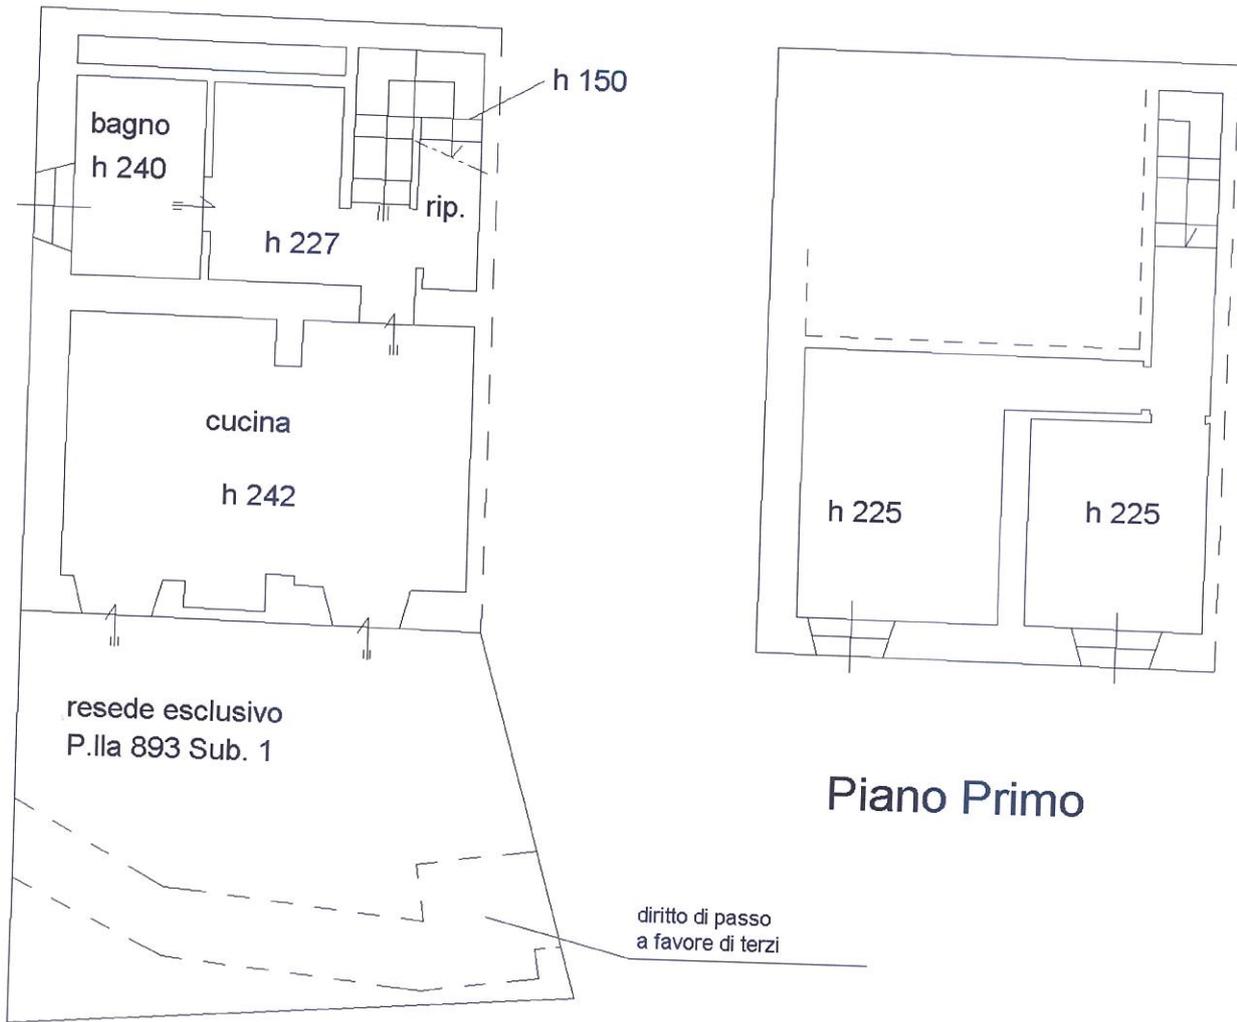

Piano Terreno

Piano Primo

Ultima planimetria in atti

Data: 15/10/2023 - n. T21624 - Richiedente: SDNVNT86E47E715D


Totale schede: 1 - Formato di acquisizione: A4(210x297) - Formato stampa richiesto: A4(210x297)

**Agenzia del Territorio
CATASTO FABBRICATI
Ufficio Provinciale di
Lucca**


ELABORATO PLANIMETRICO
Compilato da:
Paolini Vittorio
Iscritto all'albo:
Geometri
Prov. **Lucca** N. **187**

Comune di **Massarosa**
Sezione: Foglio: **19** Particella: **144** Protocollo n. 000024925 del 31/01/2002
Tipo Mappale n. del
Dimostrazione grafica dei subalterni Scala 1 : 200



Pianta Piano Terra

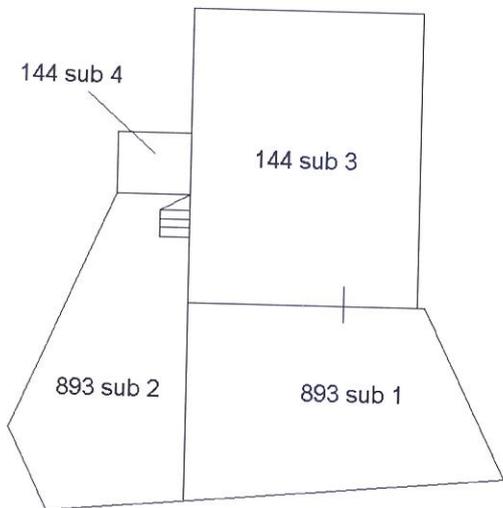

Pianta Piano Primo

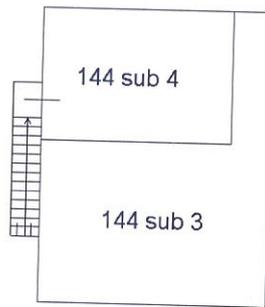

Pianta Piano Secondo

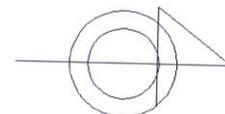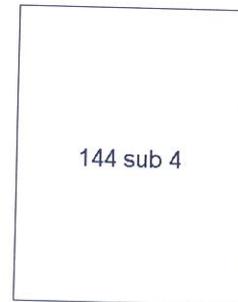

Ultima planimetria in atti

Data: 15/10/2023 - n. T18452 - Richiedente: Telematico

Totale schede: 1 - Formato di acquisizione: A4(210x297) - Formato stampa richiesto: A4(210x297) - Fattore di scala non utilizzabile

N=64700

Direzione Provinciale di Lucca Ufficio Provinciale - Territorio - Direttore BARBARA CAPOTORIO



L=79100

1 Particella: 144

Vis. tel. (0.90 euro)

Comune: (LU) MASSAROSA
Foglio: 19

Scala originale: 1:2000
Dimensione cornice: 534.000 x 378.000 metri
Protocollo pratica T18418/2023

15-Ott-2023 14:51:16