


ALTRA DITTA

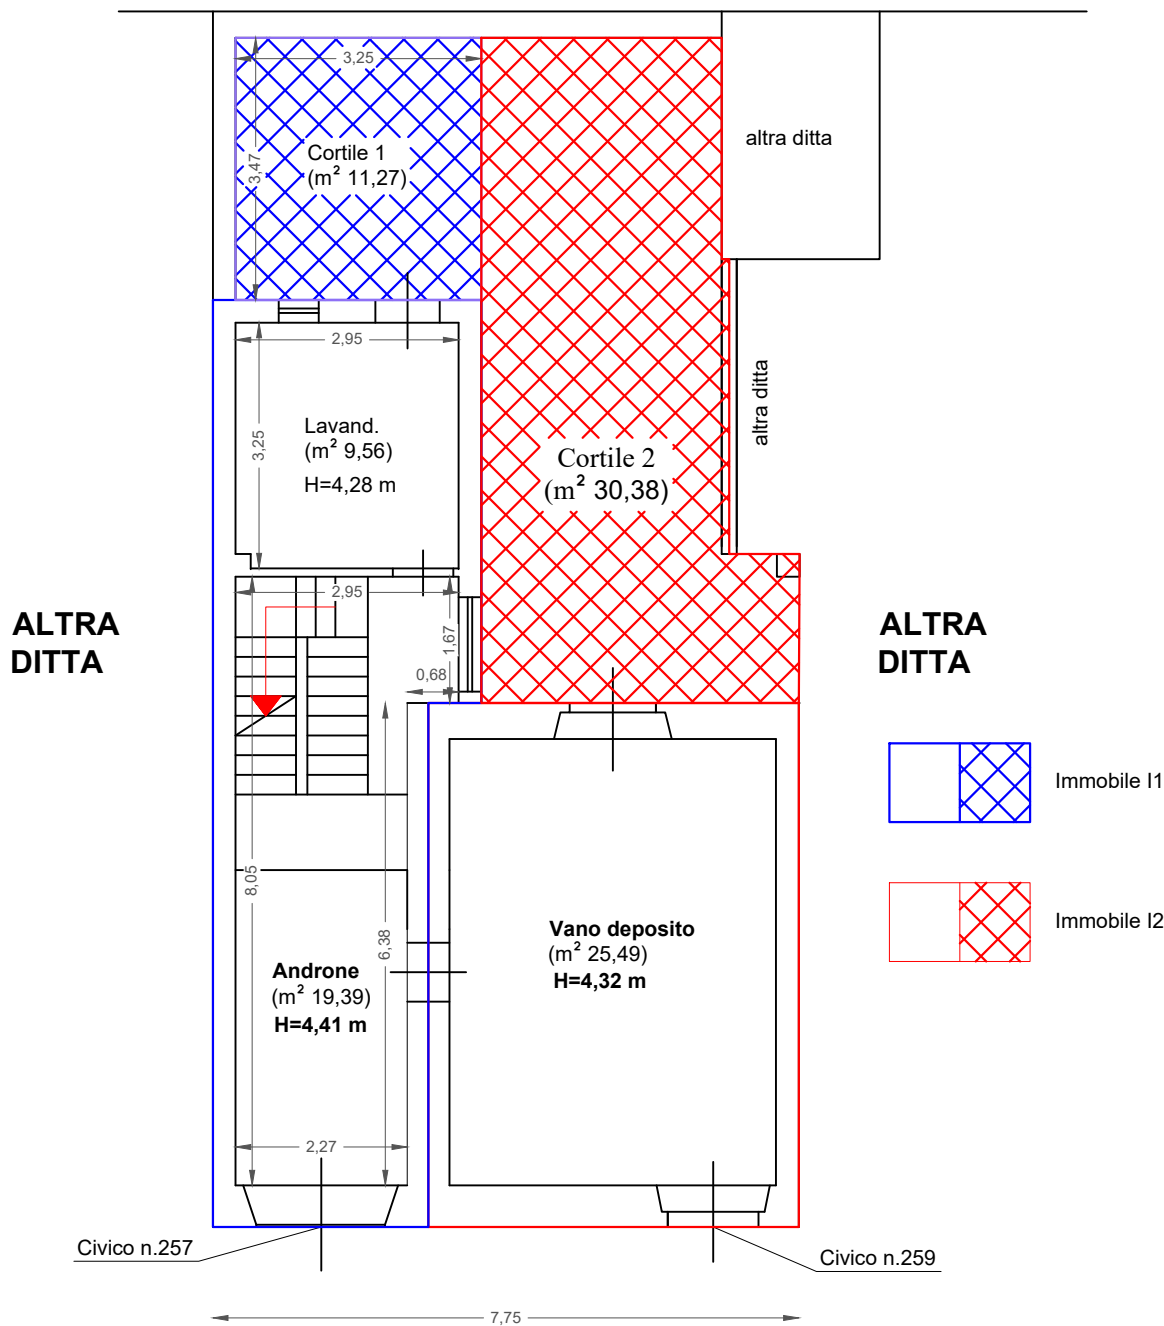


VIA SCIARELLE

PIANTA PIANO TERRA


Scala 1:100



ALTRA DITTA

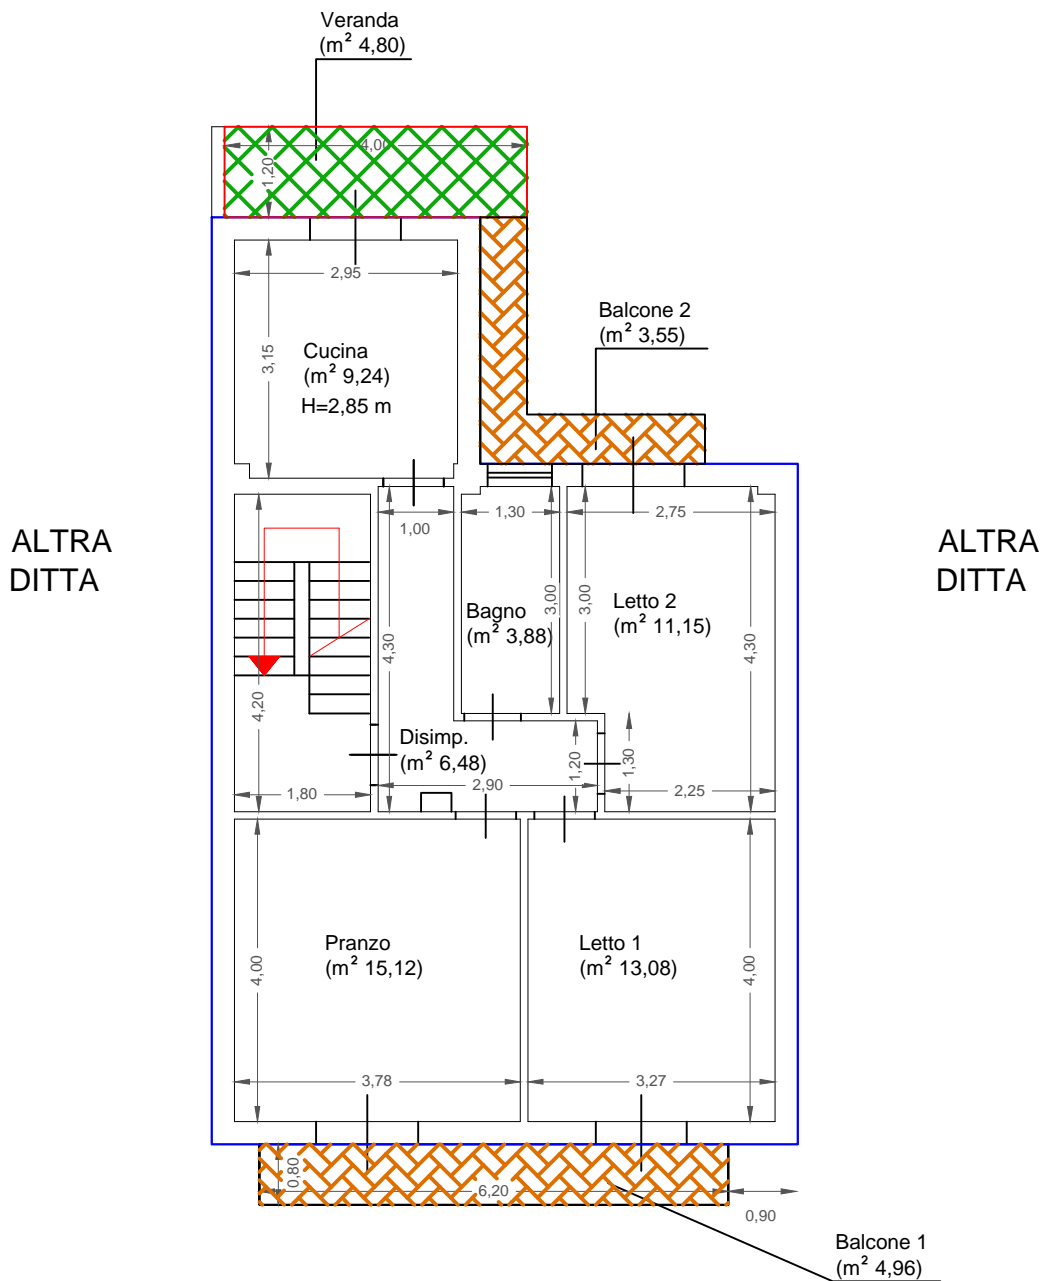


PIANTA PIANO PRIMO - (Immobile I1)
Scala 1:100

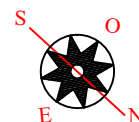

ALTRA DITTA

ALTRA DITTA

ALTRA DITTA

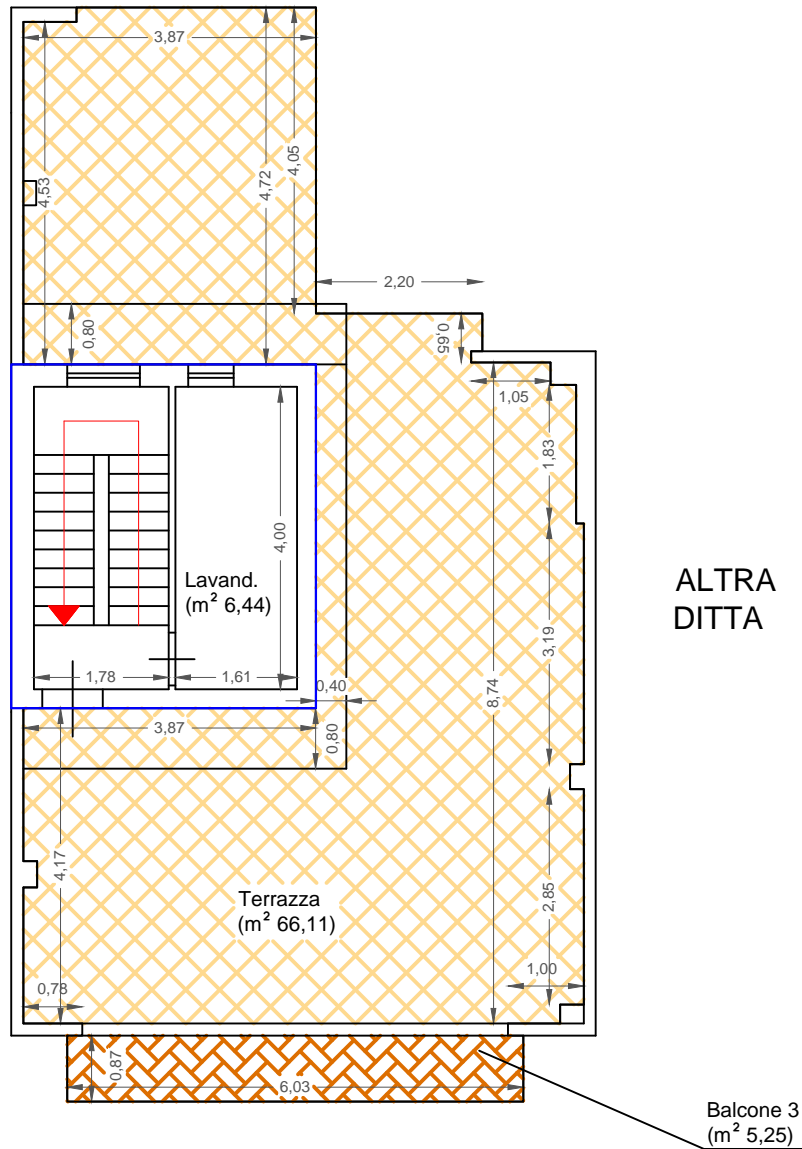

VIA SCIARELLE

PIANTA PIANO SECONDO - (Immobile I1)
Scala 1:100

