


PLANIMETRIA GENERALE DEI LUOGHI

Scala 1:200

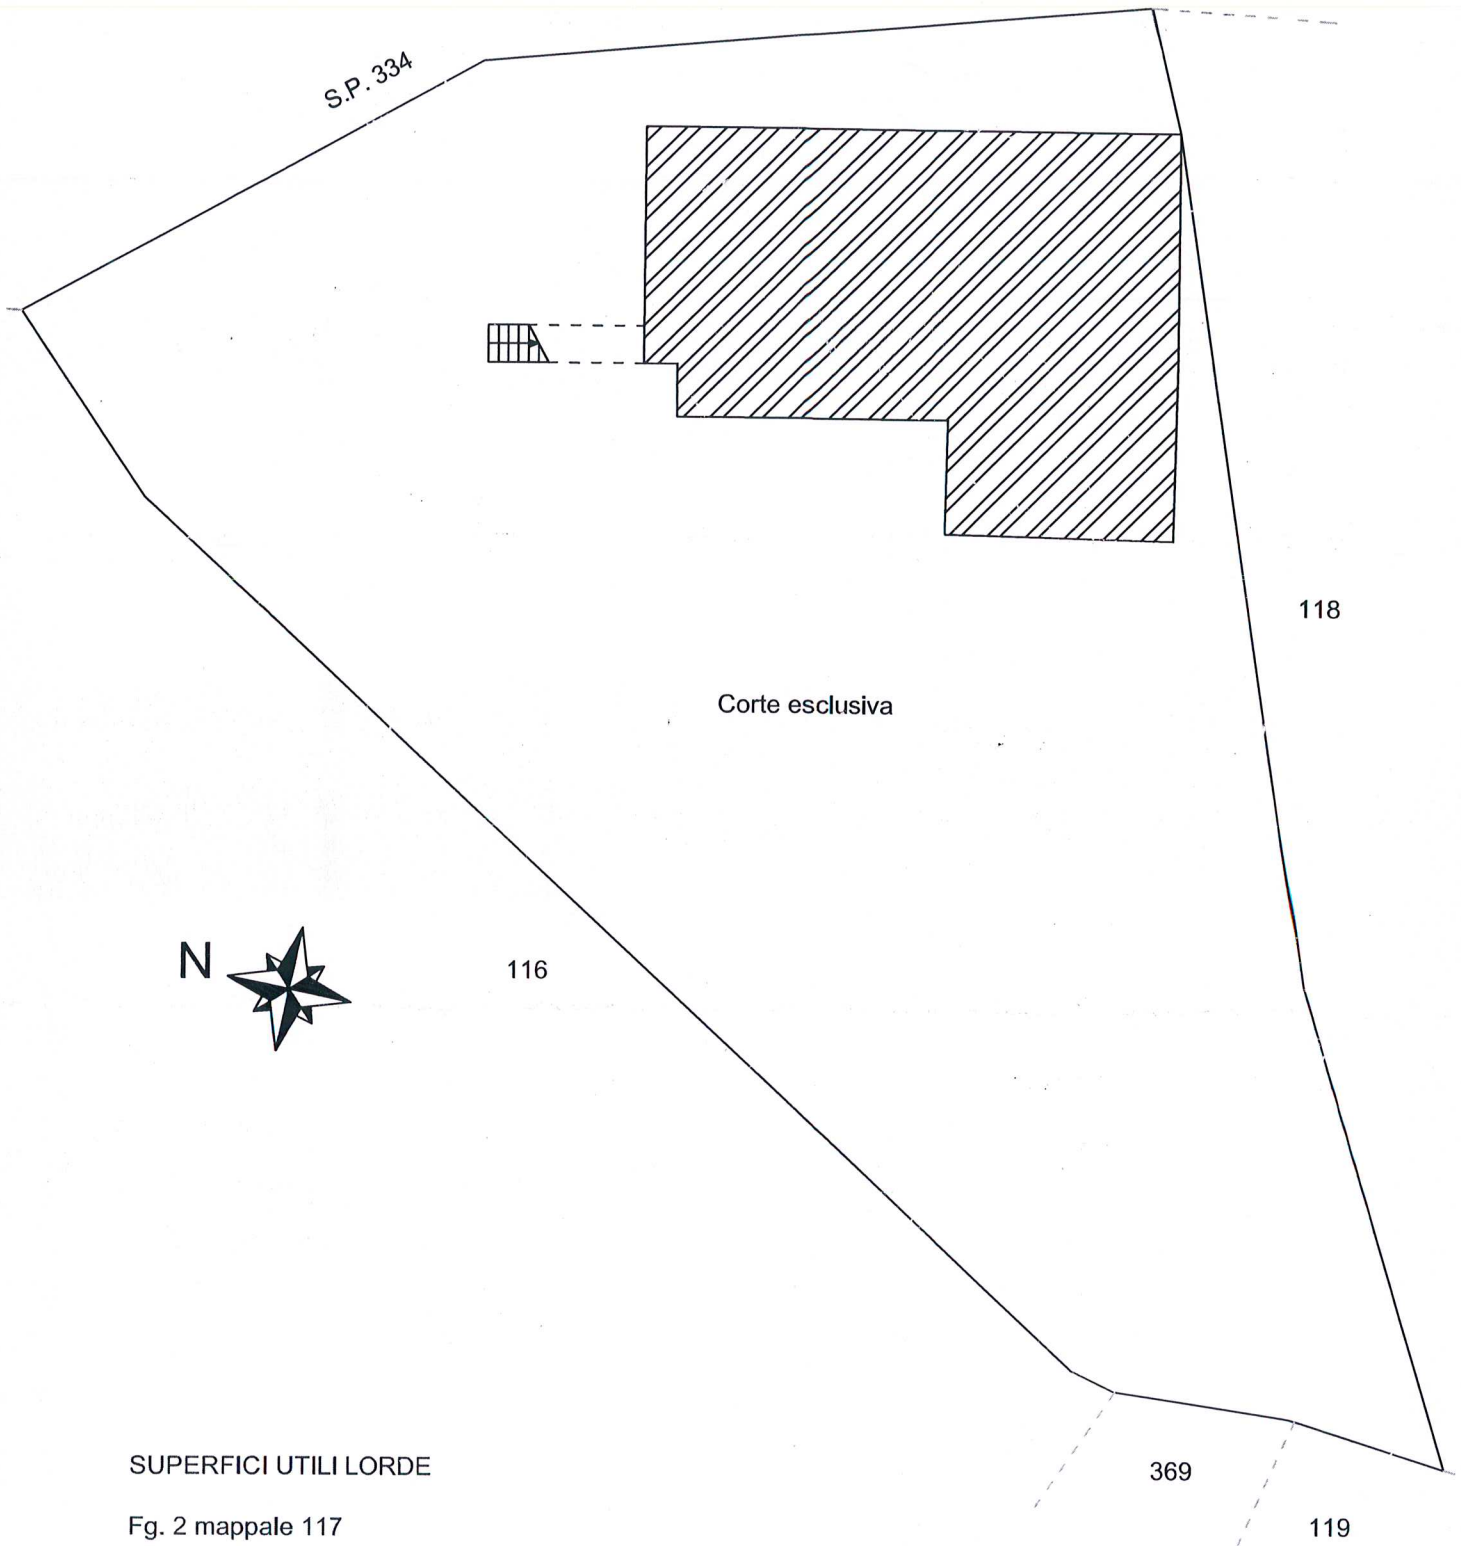


SUPERFICI UTILI LORDE

Fg. 2 mappale 117

Corte esclusiva mq. 685,00

PIANTA PIANO PRIMO SOTTOSTRADA

Scala 1:100

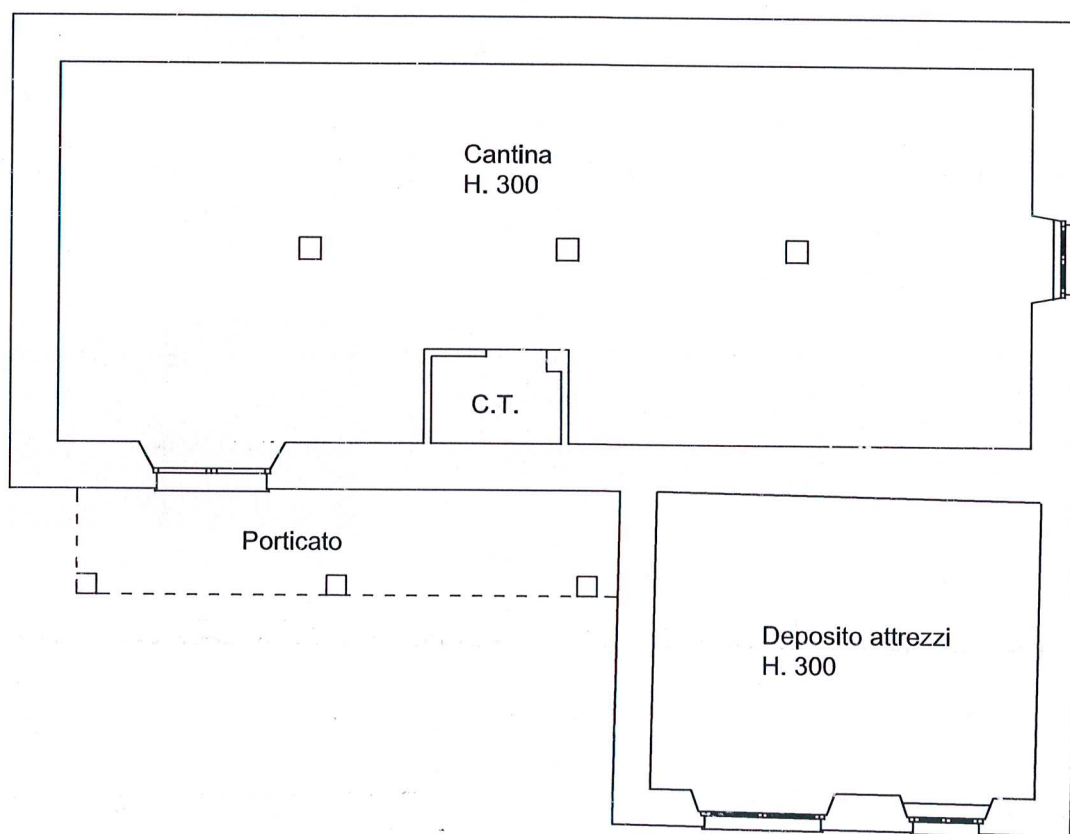

SUPERFICI UTILI LORDE

Fg. 2 mappale 117


Locale canina mq. 94,00

Locale deposito attrezzi: mq. 30,00

Porticato: mq. 11,00

PIANTA PIANO TERRENO

Scala 1:100

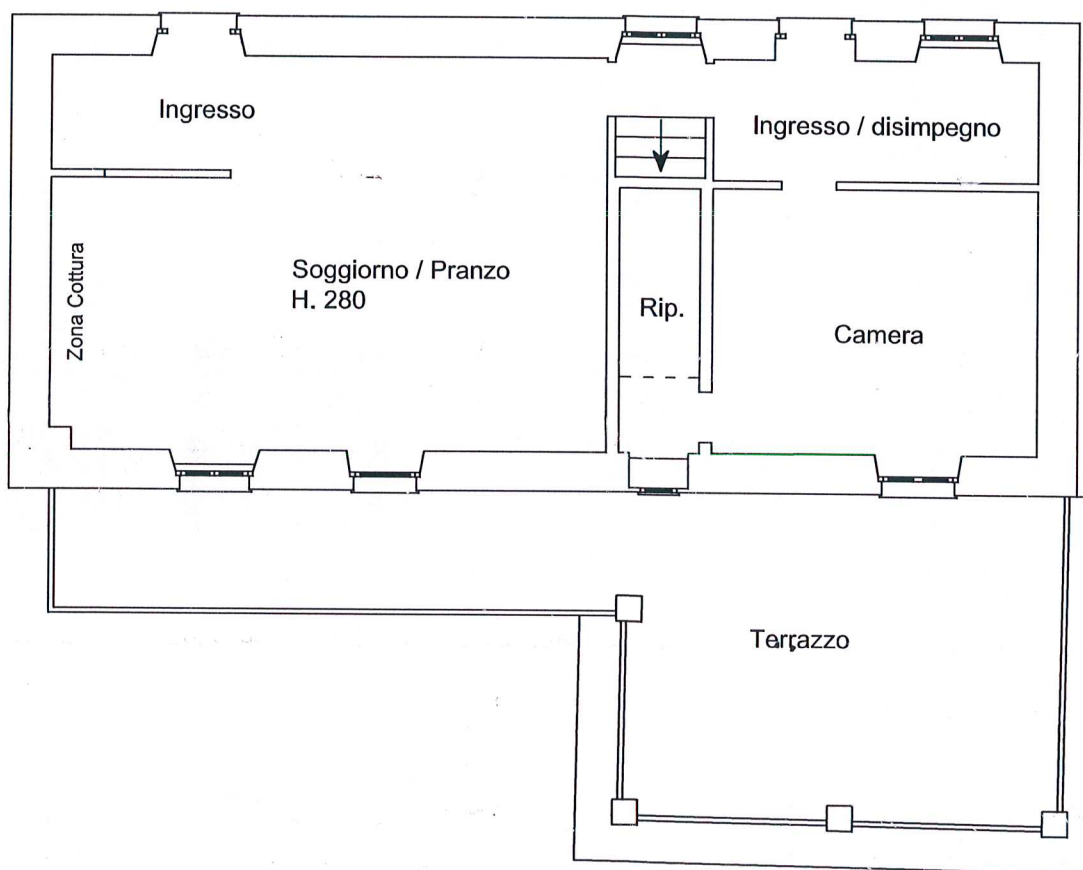

SUPERFICI UTILI LORDE


Fg. 2 mappale 117

Locali di abitazione mq. 95,00

Terrazzo: mq. 48,00

PIANTA PIANO PRIMO

Scala 1:100

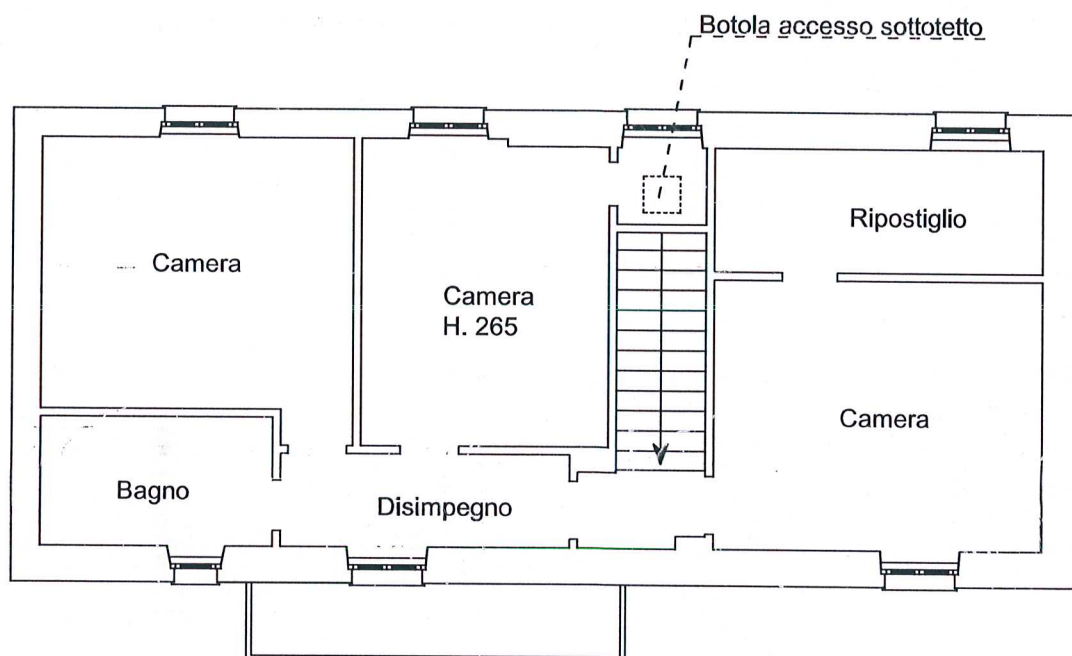

SUPERFICI UTILI LORDE

Fg. 2 mappale 117

Locali di abitazione mq. 95,00

Terrazzo: mq. 5,00



M - 352000

E - 15500

Comune: ALI CAROSIO
Foglio: 61
Scala originale: 1:5000
Dimensione cartice: 48 000 x 362 000 metri
Praticello protetto: 7354152/2325
18 OIL 2023 17.20.31

I Particella 61