

**Agenzia delle Entrate  
CATASTO FABBRICATI  
Ufficio Provinciale di  
Bergamo**

Dichiarazione protocollo n. BG0111187 del 29/08/2022

Comune di Telgate

Via Passerera

civ. 13

Identificativi Catastali:

Sezione:

Foglio: 2

Particella: 1492

Subalterno: 9

Compilata da:

Ranica Sergio Antonio

Iscritto all'albo:

Geometri


Prov. Bergamo

N. 02295

Planimetria

Scheda n. 1

Scala 1:200

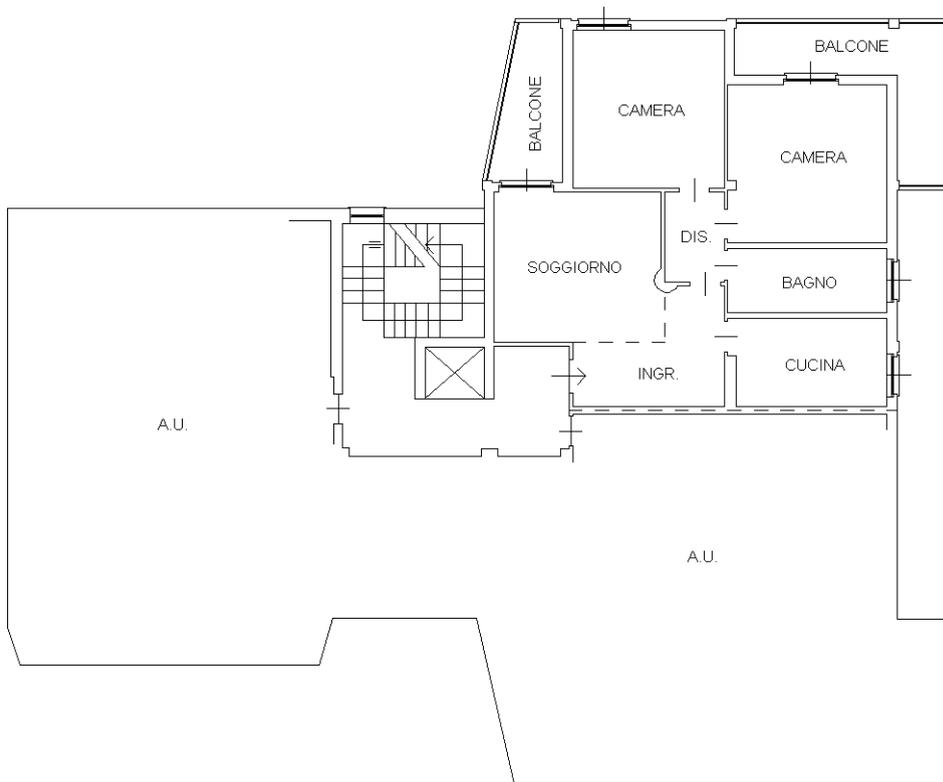

**PIANTA PIANO PRIMO**

Ht. 2,90



Ultima planimetria in atti