

**TRIBUNALE DI SPOLETO**  
**SEZIONE CIVILE**

DIVISIONE DI BENI NON CADUTI IN SUCCESSIONE  
NUMERO DI RUOLO GENERALE: 1235/2007

**ELABORATO PERITALE**  
**ALLEGATO "A" SCHEDE TECNICHE**

Causa civile :

**“CONSULENZA TECNICA D’UFFICIO”**

**IL C.T.U. INCARICATO:**

***DOTT. ING. NATALE D’OTTAVIO***

*Iscritto all'albo degli Ingegneri della provincia di Perugia*

*Al N. A1015 (C.F. DTTNLT63T17B948R)*

*(via F. Tagliolini,3 06043 Cascia (PG), Tel/Fax 0743/71259 e-mail [dottavionatale@alice.it](mailto:dottavionatale@alice.it))*


# Scheda n.1

Vano 1

Pianta Piano Terra

Scala 1:500

■ Individuazione Vano

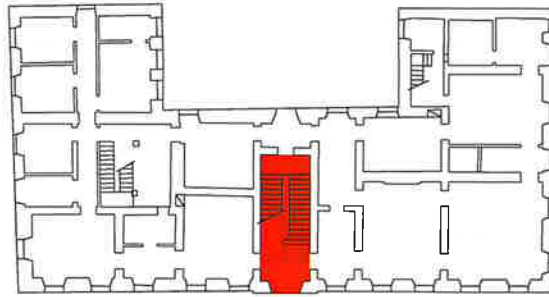


Pianta Vano

Scala 1:100

Superficie:32.46 mq

Altezza:3.90 m

① Ubicazione foto

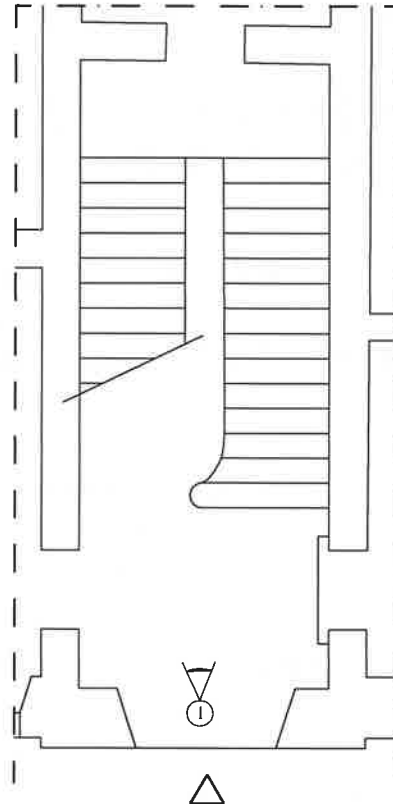

Documentazione  
Fotografica



Foto n.1

Stato di manutenzione	<input type="checkbox"/> Pessimo	<input type="checkbox"/> Mediocre	<input checked="" type="checkbox"/> Normale	<input type="checkbox"/> Ottimo
Rifiniture adottate	<input type="checkbox"/> Modeste	<input type="checkbox"/> Economiche	<input type="checkbox"/> Medio	<input checked="" type="checkbox"/> Signorili
Impianti e servizi	<input checked="" type="checkbox"/> Elettrico <input type="checkbox"/> Gas <input checked="" type="checkbox"/> Telefonico	<input type="checkbox"/> Idrico <input type="checkbox"/> Condizionamento <input checked="" type="checkbox"/> Emergenza.	<input checked="" type="checkbox"/> Riscaldamento <input checked="" type="checkbox"/> Citofonico <input type="checkbox"/> Rilevamento fumi	<input checked="" type="checkbox"/> Televisivo <input type="checkbox"/> Acqua Calda <input checked="" type="checkbox"/> Antifurto
Solidità dell'edificio	<input type="checkbox"/> Rudere	<input type="checkbox"/> Esistono lesioni	<input checked="" type="checkbox"/> Normale	<input type="checkbox"/> Buona


# Scheda n.2

Vano 2

Pianta Piano Terra

Scala 1:500

■ Individuazione Vano

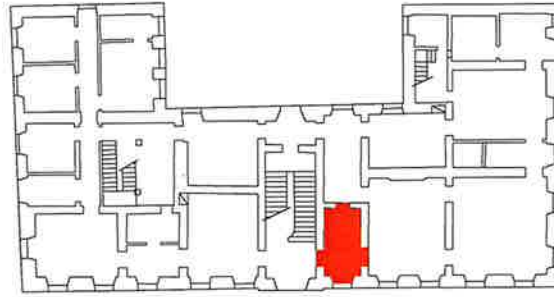


Pianta Vano

Scala 1:100

Superficie: 14.59 mq

Altezza: 3.82m

⊙ Ubicazione foto

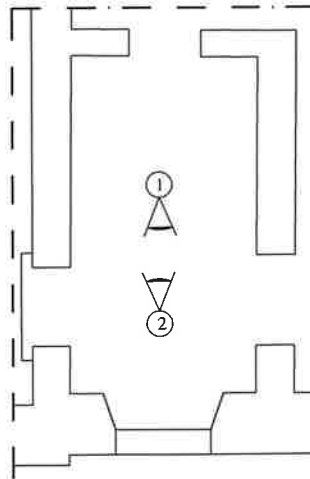

Documentazione  
Fotografica



Foto n.1



Foto n.2


Stato di manutenzione	<input type="checkbox"/> Pessimo	<input type="checkbox"/> Mediocre	<input checked="" type="checkbox"/> Normale	<input type="checkbox"/> Ottimo
Rifiniture adottate	<input type="checkbox"/> Modeste	<input type="checkbox"/> Economiche	<input type="checkbox"/> Medio	<input checked="" type="checkbox"/> Signorili
Impianti e servizi	<input checked="" type="checkbox"/> Elettrico <input type="checkbox"/> Gas <input type="checkbox"/> Telefonico	<input type="checkbox"/> Idrico <input type="checkbox"/> Condizionamento <input type="checkbox"/> Emergenza	<input checked="" type="checkbox"/> Riscaldamento <input type="checkbox"/> Citofonico <input type="checkbox"/> Rilevamento fumi	<input type="checkbox"/> Televisivo <input type="checkbox"/> Acqua Calda <input checked="" type="checkbox"/> Antifurto
Solidità dell'edificio	<input type="checkbox"/> Rudere	<input type="checkbox"/> Esistono lesioni	<input checked="" type="checkbox"/> Normale	<input type="checkbox"/> Buona


# Scheda n.3

Vano 3

Pianta Piano Terra

Scala 1:500

 Individuazione Vano

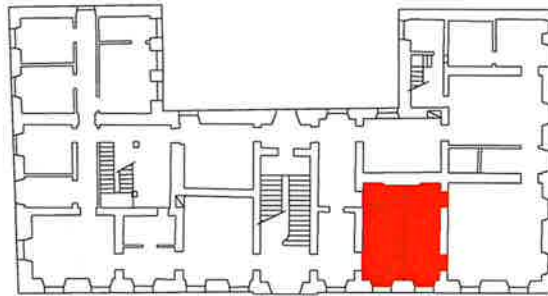


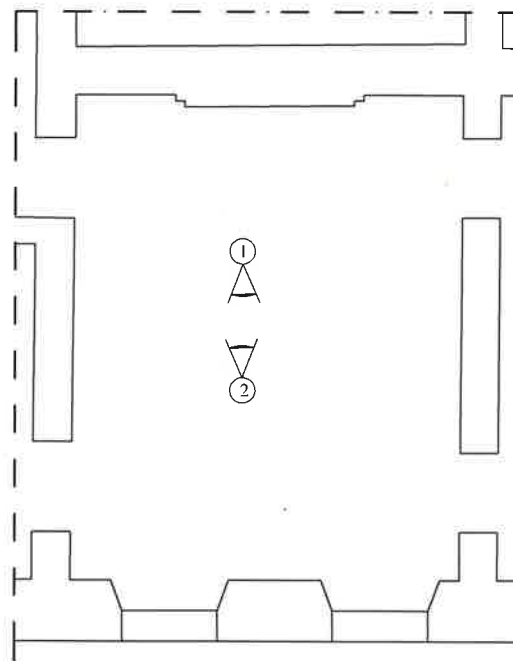
Pianta Vano

Scala 1:100

Superficie:39.07 mq

Altezza:3.95m

 Ubicazione foto



## Documentazione Fotografica



Foto n.2



Foto n.2

Stato di manutenzione	<input type="checkbox"/> Pessimo	<input type="checkbox"/> Mediocre	<input checked="" type="checkbox"/> Normale	<input type="checkbox"/> Ottimo
Rifiniture adottate	<input type="checkbox"/> Modeste	<input type="checkbox"/> Economiche	<input type="checkbox"/> Medio	<input checked="" type="checkbox"/> Signorili
Impianti e servizi	<input checked="" type="checkbox"/> Elettrico	<input type="checkbox"/> Idrico	<input checked="" type="checkbox"/> Riscaldamento	<input checked="" type="checkbox"/> Televisivo
	<input type="checkbox"/> Gas	<input type="checkbox"/> Condizionamento	<input type="checkbox"/> Citofonico	<input type="checkbox"/> Acqua Calda
	<input checked="" type="checkbox"/> Telefonico	<input type="checkbox"/> Emergenza	<input type="checkbox"/> Rilevamento fumi	<input checked="" type="checkbox"/> Antifurto
Solidità dell'edificio	<input type="checkbox"/> Rudere	<input type="checkbox"/> Esistono lesioni	<input checked="" type="checkbox"/> Normale	<input type="checkbox"/> Buona


# Scheda n.4

Vano 4

Pianta Piano Terra

Scala 1:500

■ Individuazione Vano

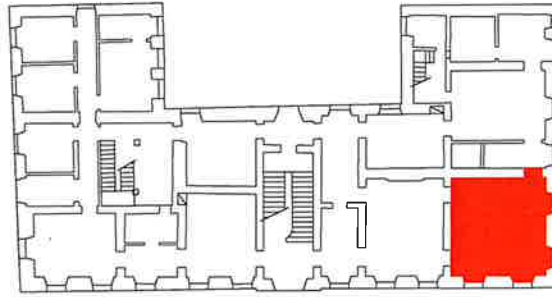


Pianta Vano

Scala 1:100

Superficie:48.68 mq

Altezza:3.92m

⊙ Ubicazione foto

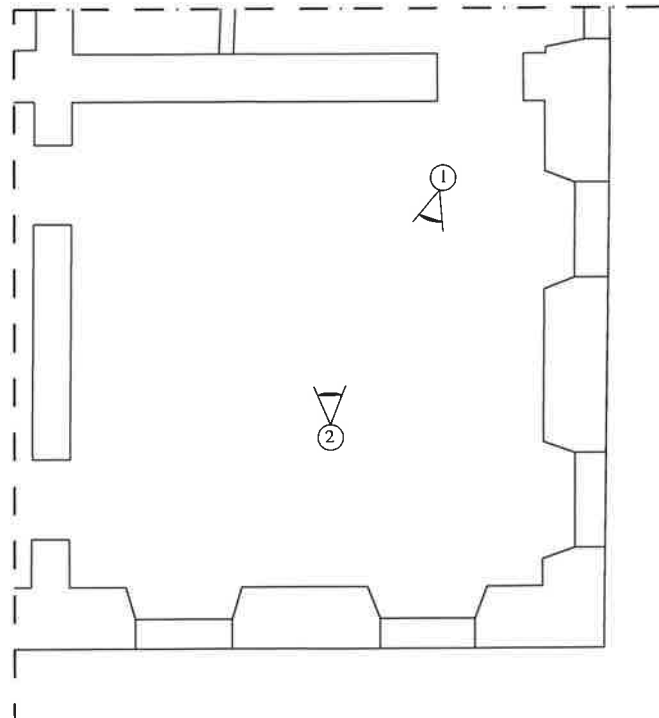

## Documentazione Fotografica



Foto n.1



Foto n.2

Stato di manutenzione	<input type="checkbox"/> Pessimo	<input type="checkbox"/> Mediocre	<input checked="" type="checkbox"/> Normale	<input type="checkbox"/> Ottimo
Rifiniture adottate	<input type="checkbox"/> Modeste	<input type="checkbox"/> Economiche	<input type="checkbox"/> Medio	<input checked="" type="checkbox"/> Signorili
Impianti e servizi	<input checked="" type="checkbox"/> Elettrico <input type="checkbox"/> Gas <input type="checkbox"/> Telefonico	<input type="checkbox"/> Idrico <input type="checkbox"/> Condizionamento <input type="checkbox"/> Emergenza	<input checked="" type="checkbox"/> Riscaldamento <input type="checkbox"/> Citofonico <input type="checkbox"/> Rilevamento fumi	<input checked="" type="checkbox"/> Televisivo <input type="checkbox"/> Acqua Calda <input checked="" type="checkbox"/> Antifurto
Solidità dell'edificio	<input type="checkbox"/> Rudere	<input type="checkbox"/> Esistono lesioni	<input checked="" type="checkbox"/> Normale	<input type="checkbox"/> Buona


# Scheda n.5

Vano 5

Pianta Piano Terra

Scala 1:500

■ Individuazione Vano

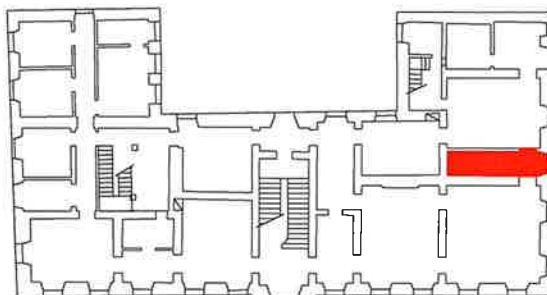


Pianta Vano

Scala 1:100

Superficie:12.58 mq

Altezza:4.01m

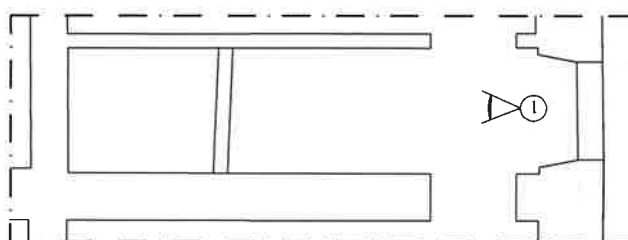

① Ubicazione foto

## Documentazione Fotografica



Foto n.1

Stato di manutenzione	<input type="checkbox"/> Pessimo	<input type="checkbox"/> Mediocre	<input checked="" type="checkbox"/> Normale	<input type="checkbox"/> Ottimo
Rifiniture adottate	<input type="checkbox"/> Modeste	<input type="checkbox"/> Economiche	<input checked="" type="checkbox"/> Medio	<input type="checkbox"/> Signorili
Impianti e servizi	<input checked="" type="checkbox"/> Elettrico <input type="checkbox"/> Gas <input type="checkbox"/> Telefonico	<input type="checkbox"/> Idrico <input type="checkbox"/> Condizionamento <input type="checkbox"/> Emergenza	<input checked="" type="checkbox"/> Riscaldamento <input type="checkbox"/> Citofonico <input type="checkbox"/> Rilevamento fumi	<input type="checkbox"/> Televisivo <input type="checkbox"/> Acqua Calda <input checked="" type="checkbox"/> Antifurto
Solidità dell'edificio	<input type="checkbox"/> Rudere	<input type="checkbox"/> Esistono lesioni	<input checked="" type="checkbox"/> Normale	<input type="checkbox"/> Buona


# Scheda n.6

Vano 6

Pianta Piano Terra

Scala 1:500

■ Individuazione Vano

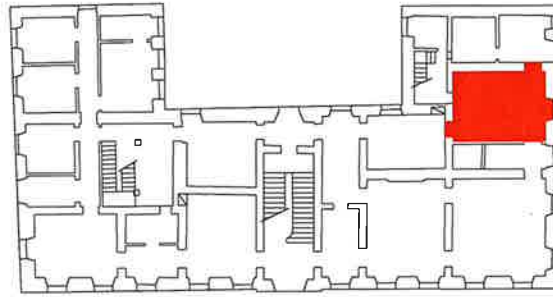


Pianta Vano

Scala 1:100

Superficie:34.66 mq

Altezza:3.94m

⊙ Ubicazione foto

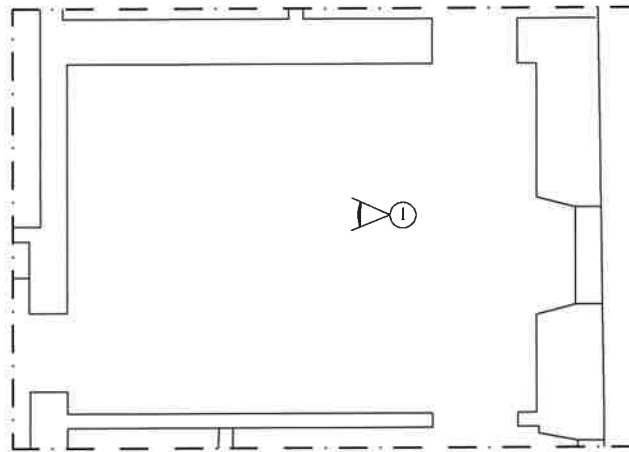

## Documentazione Fotografica



Foto n.1

Stato di manutenzione	<input type="checkbox"/> Pessimo	<input type="checkbox"/> Mediocre	<input checked="" type="checkbox"/> Normale	<input type="checkbox"/> Ottimo
Rifiniture adottate	<input type="checkbox"/> Modeste	<input type="checkbox"/> Economiche	<input checked="" type="checkbox"/> Medio	<input type="checkbox"/> Signorili
Impianti e servizi	<input checked="" type="checkbox"/> Elettrico <input checked="" type="checkbox"/> Gas <input checked="" type="checkbox"/> Telefonico	<input checked="" type="checkbox"/> Idrico <input type="checkbox"/> Condizionamento <input type="checkbox"/> Emergenza	<input checked="" type="checkbox"/> Riscaldamento <input checked="" type="checkbox"/> Citofonico <input type="checkbox"/> Rilevamento fumi	<input type="checkbox"/> Televisivo <input checked="" type="checkbox"/> Acqua Calda <input checked="" type="checkbox"/> Antifurto
Solidità dell'edificio	<input type="checkbox"/> Rudere	<input type="checkbox"/> Esistono lesioni	<input checked="" type="checkbox"/> Normale	<input type="checkbox"/> Buona


# Scheda n.7

Vano 7

Pianta Piano Terra

Scala 1:500

 Individuazione Vano

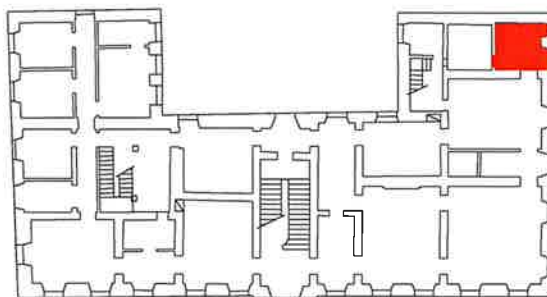


Pianta Vano

Scala 1:100

Superficie:12.63 mq

Altezza:3.95m

 Ubicazione foto

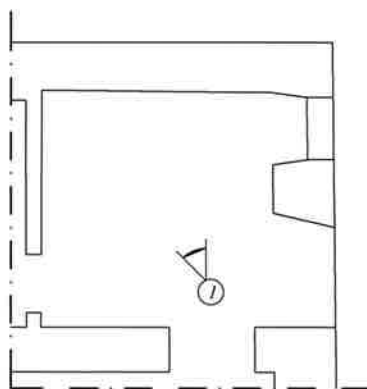

## Documentazione Fotografica



Foto n.1

Stato di manutenzione	<input type="checkbox"/> Pessimo	<input checked="" type="checkbox"/> Mediocre	<input type="checkbox"/> Normale	<input type="checkbox"/> Ottimo
Rifiniture adottate	<input type="checkbox"/> Modeste	<input type="checkbox"/> Economiche	<input checked="" type="checkbox"/> Medio	<input type="checkbox"/> Signorili
Impianti e servizi	<input checked="" type="checkbox"/> Elettrico <input type="checkbox"/> Gas <input type="checkbox"/> Telefonico	<input checked="" type="checkbox"/> Idrico <input type="checkbox"/> Condizionamento <input type="checkbox"/> Emergenza	<input checked="" type="checkbox"/> Riscaldamento <input type="checkbox"/> Citofonico <input type="checkbox"/> Rilevamento fumi	<input type="checkbox"/> Televisivo <input checked="" type="checkbox"/> Acqua Calda <input checked="" type="checkbox"/> Antifurto
Solidità dell'edificio	<input type="checkbox"/> Rudere	<input type="checkbox"/> Esistono lesioni	<input checked="" type="checkbox"/> Normale	<input type="checkbox"/> Buona




# Scheda n.8

Vano 8

Pianta Piano Terra

Scala 1:500

■ Individuazione Vano

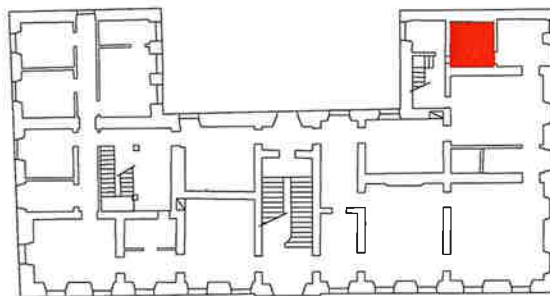


Pianta Vano

Scala 1:100

Superficie: 9.97 mq

Altezza: 1.90m

⊙ Ubicazione foto

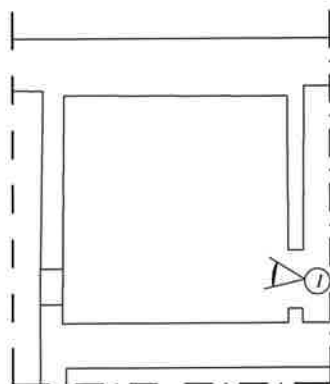

## Documentazione Fotografica



Foto n.1

Stato di manutenzione	<input type="checkbox"/> Pessimo	<input checked="" type="checkbox"/> Mediocre	<input type="checkbox"/> Normale	<input type="checkbox"/> Ottimo
Rifiniture adottate	<input type="checkbox"/> Modeste	<input checked="" type="checkbox"/> Economiche	<input type="checkbox"/> Medio	<input type="checkbox"/> Signorili
Impianti e servizi	<input checked="" type="checkbox"/> Elettrico <input type="checkbox"/> Gas <input type="checkbox"/> Telefonico	<input type="checkbox"/> Idrico <input type="checkbox"/> Condizionamento <input type="checkbox"/> Emergenza	<input checked="" type="checkbox"/> Riscaldamento <input type="checkbox"/> Citofonico <input type="checkbox"/> Rilevamento fumi	<input type="checkbox"/> Televisivo <input type="checkbox"/> Acqua Calda <input checked="" type="checkbox"/> Antifurto
Solidità dell'edificio	<input type="checkbox"/> Rudere	<input type="checkbox"/> Esistono lesioni	<input checked="" type="checkbox"/> Normale	<input type="checkbox"/> Buona


# Scheda n.9

Vano 9

Pianta Piano Terra

Scala 1:500

■ Individuazione Vano

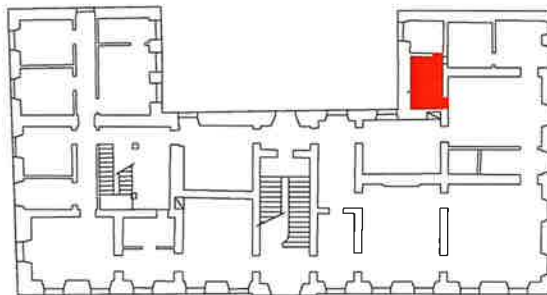


Pianta Vano

Scala 1:100

Superficie: 8.87 mq

Altezza: 1.89m

① ↖ Ubicazione foto

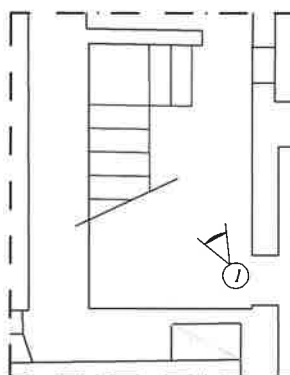

## Documentazione Fotografica



Foto n.1

Stato di manutenzione	<input type="checkbox"/> Pessimo	<input type="checkbox"/> Mediocre	<input type="checkbox"/> Normale	<input type="checkbox"/> Ottimo
Rifiniture adottate	<input type="checkbox"/> Modeste	<input type="checkbox"/> Economiche	<input type="checkbox"/> Medio	<input type="checkbox"/> Signorili
Impianti e servizi	<input checked="" type="checkbox"/> Elettrico <input type="checkbox"/> Gas <input type="checkbox"/> Telefonico	<input type="checkbox"/> Idrico <input type="checkbox"/> Condizionamento <input type="checkbox"/> Emergenza	<input checked="" type="checkbox"/> Riscaldamento <input type="checkbox"/> Citofonico <input type="checkbox"/> Rilevamento fumi	<input type="checkbox"/> Televisivo <input type="checkbox"/> Acqua Calda <input type="checkbox"/> Antifurto
Solidità dell'edificio	<input type="checkbox"/> Rudere	<input type="checkbox"/> Esistono lesioni	<input type="checkbox"/> Normale	<input type="checkbox"/> Buona


# Scheda n.10

Vano 10

Pianta Piano Terra

Scala 1:500

■ Individuazione Vano

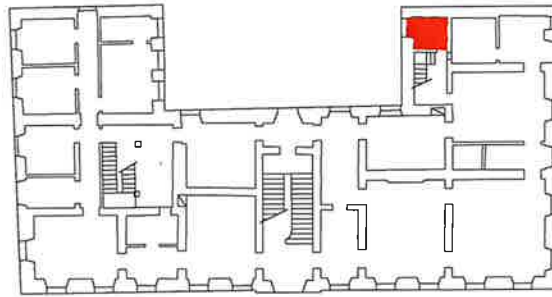


Pianta Vano

Scala 1:100

Superficie:5.99 mq

Altezza:1.89m

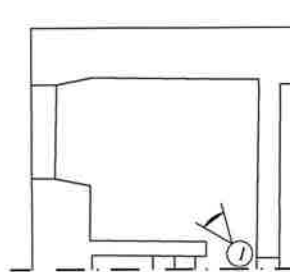

⊗ Ubicazione foto

## Documentazione Fotografica



Foto n.1

Stato di manutenzione	<input type="checkbox"/> Pessimo	<input type="checkbox"/> Mediocre	<input checked="" type="checkbox"/> Normale	<input type="checkbox"/> Ottimo
Rifiniture adottate	<input type="checkbox"/> Modeste	<input checked="" type="checkbox"/> Economiche	<input type="checkbox"/> Medio	<input type="checkbox"/> Signorili
Impianti e servizi	<input checked="" type="checkbox"/> Elettrico <input type="checkbox"/> Gas <input type="checkbox"/> Telefonico	<input checked="" type="checkbox"/> Idrico <input type="checkbox"/> Condizionamento <input type="checkbox"/> Emergenza	<input checked="" type="checkbox"/> Riscaldamento <input type="checkbox"/> Citofonico <input type="checkbox"/> Rilevamento fumi	<input type="checkbox"/> Televisivo <input checked="" type="checkbox"/> Acqua Calda <input type="checkbox"/> Antifurto
Solidità dell'edificio	<input type="checkbox"/> Rudere	<input type="checkbox"/> Esistono lesioni	<input checked="" type="checkbox"/> Normale	<input type="checkbox"/> Buona


# Scheda n.11

Vano 11

Pianta Piano Rialzato

Scala 1:500

■ Individuazione Vano

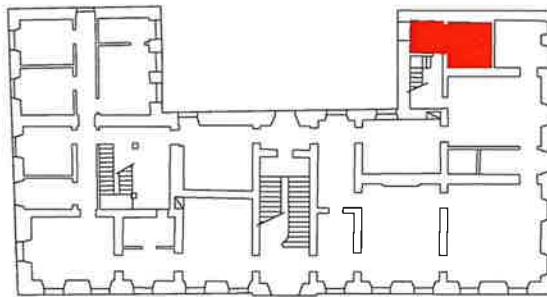


Pianta Vano

Scala 1:100

Superficie: 16.12 mq

Altezza: 1.84m

① Ubicazione foto

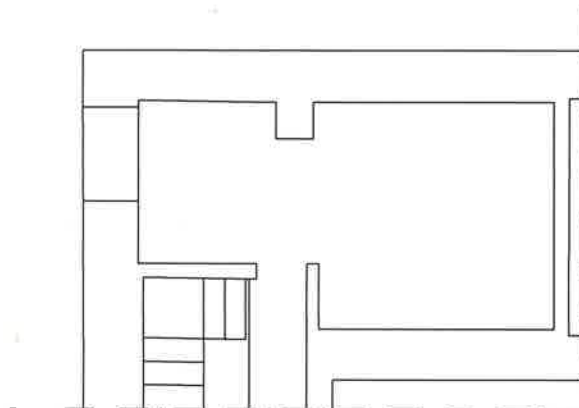

## Documentazione Fotografica



Foto n.1

Stato di manutenzione	<input type="checkbox"/> Pessimo	<input type="checkbox"/> Mediocre	<input checked="" type="checkbox"/> Normale	<input type="checkbox"/> Ottimo
Rifiniture adottate	<input type="checkbox"/> Modeste	<input checked="" type="checkbox"/> Economiche	<input type="checkbox"/> Medio	<input type="checkbox"/> Signorili
Impianti e servizi	<input checked="" type="checkbox"/> Elettrico <input type="checkbox"/> Gas <input type="checkbox"/> Telefonico	<input checked="" type="checkbox"/> Idrico <input type="checkbox"/> Condizionamento <input type="checkbox"/> Emergenza	<input checked="" type="checkbox"/> Riscaldamento <input type="checkbox"/> Citofonico <input type="checkbox"/> Rilevamento fumi	<input type="checkbox"/> Televisivo <input type="checkbox"/> Acqua Calda <input type="checkbox"/> Antifurto
Solidità dell'edificio	<input type="checkbox"/> Rudere	<input type="checkbox"/> Esistono lesioni	<input checked="" type="checkbox"/> Normale	<input type="checkbox"/> Buona


# Scheda n.12

Vano 12

Pianta Piano Terra

Scala 1:500

■ Individuazione Vano

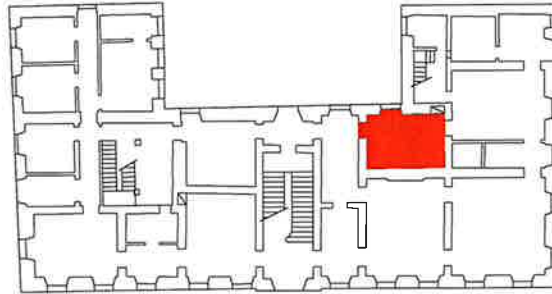


Pianta Vano

Scala 1:100

Superficie:21.83 mq

Altezza:3.94m

⊙ Ubicazione foto

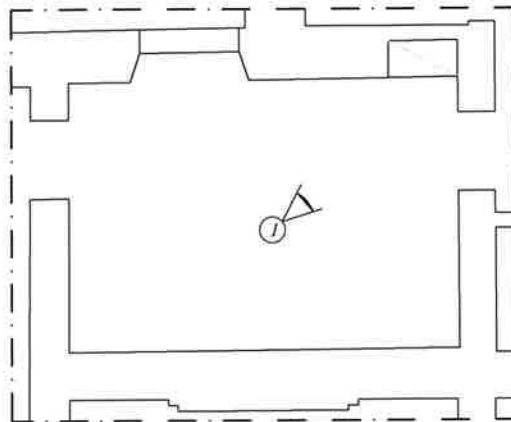

## Documentazione Fotografica



Foto n.1

Stato di manutenzione	<input type="checkbox"/> Pessimo	<input type="checkbox"/> Mediocre	<input checked="" type="checkbox"/> Normale	<input type="checkbox"/> Ottimo
Rifiniture adottate	<input type="checkbox"/> Modeste	<input checked="" type="checkbox"/> Economiche	<input type="checkbox"/> Medio	<input type="checkbox"/> Signorili
Impianti e servizi	<input checked="" type="checkbox"/> Elettrico <input type="checkbox"/> Gas <input type="checkbox"/> Telefonico	<input type="checkbox"/> Idrico <input type="checkbox"/> Condizionamento <input type="checkbox"/> Emergenza	<input checked="" type="checkbox"/> Riscaldamento <input type="checkbox"/> Citofonico <input type="checkbox"/> Rilevamento fumi	<input checked="" type="checkbox"/> Televisivo <input type="checkbox"/> Acqua Calda <input checked="" type="checkbox"/> Antifurto
Solidità dell'edificio	<input type="checkbox"/> Rudere	<input type="checkbox"/> Esistono lesioni	<input checked="" type="checkbox"/> Normale	<input type="checkbox"/> Buona


# Scheda n.13

Vano 13

Pianta Piano Terra

Scala 1:500

■ Individuazione Vano

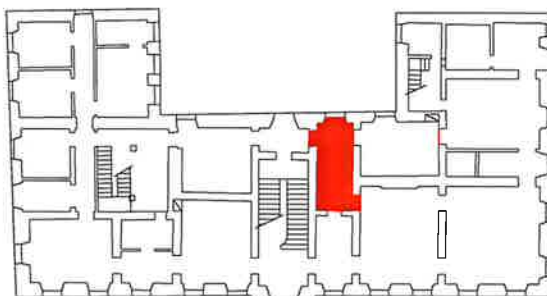


Pianta Vano

Scala 1:100

Superficie:17.62 mq

Altezza:3.78m

ⓘ Ubicazione foto

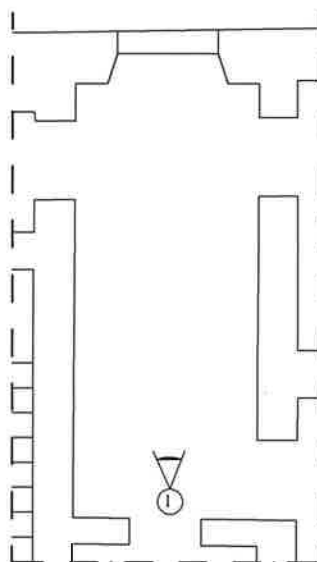

## Documentazione Fotografica

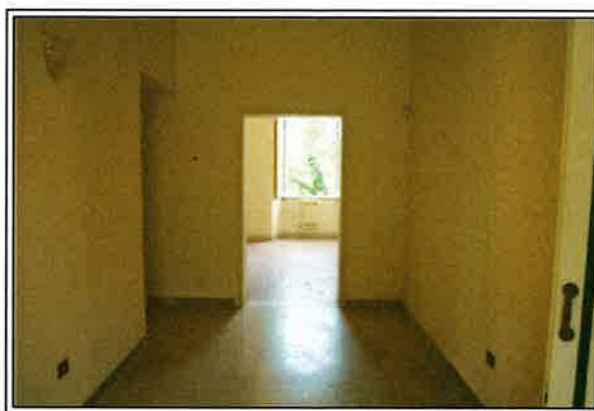


Foto n.1


Stato di manutenzione	<input type="checkbox"/> Pessimo	<input checked="" type="checkbox"/> Mediocre	<input type="checkbox"/> Normale	<input type="checkbox"/> Ottimo
Rifiniture adottate	<input type="checkbox"/> Modeste	<input type="checkbox"/> Economiche	<input checked="" type="checkbox"/> Medio	<input type="checkbox"/> Signorili
Impianti e servizi	<input checked="" type="checkbox"/> Elettrico <input type="checkbox"/> Gas <input type="checkbox"/> Telefonico	<input type="checkbox"/> Idrico <input type="checkbox"/> Condizionamento <input type="checkbox"/> Emergenza	<input checked="" type="checkbox"/> Riscaldamento <input type="checkbox"/> Citofonico <input type="checkbox"/> Rilevamento fumi	<input type="checkbox"/> Televisivo <input type="checkbox"/> Acqua Calda <input checked="" type="checkbox"/> Antifurto
Solidità dell'edificio	<input type="checkbox"/> Rudere	<input type="checkbox"/> Esistono lesioni	<input checked="" type="checkbox"/> Normale	<input type="checkbox"/> Buona

# Scheda n.14

Vano 14

Pianta Piano Terra

Scala 1:500

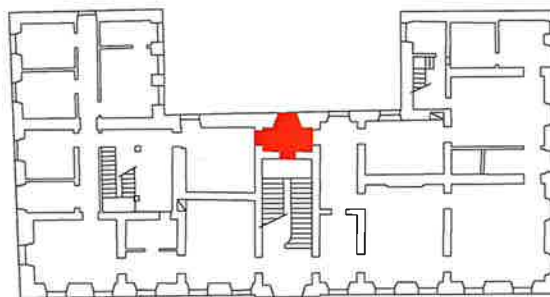


■ Individuazione Vano

Pianta Vano

Scala 1:100

Superficie: 8.67 mq

Altezza: 3.70m

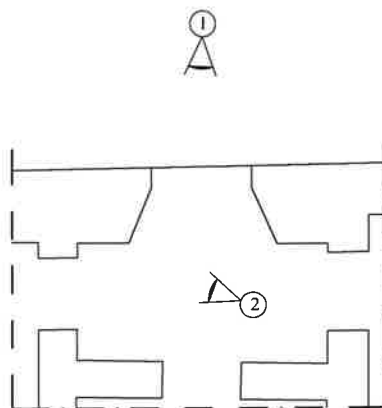

📷 Ubicazione foto

## Documentazione Fotografica



Foto n.1



Foto n.2


Stato di manutenzione	<input type="checkbox"/> Pessimo	<input checked="" type="checkbox"/> Mediocre	<input type="checkbox"/> Normale	<input type="checkbox"/> Ottimo
Rifiniture adottate	<input type="checkbox"/> Modeste	<input checked="" type="checkbox"/> Economiche	<input type="checkbox"/> Medio	<input type="checkbox"/> Signorili
Impianti e servizi	<input checked="" type="checkbox"/> Elettrico <input type="checkbox"/> Gas <input type="checkbox"/> Telefonico	<input type="checkbox"/> Idrico <input type="checkbox"/> Condizionamento <input type="checkbox"/> Emergenza	<input checked="" type="checkbox"/> Riscaldamento <input type="checkbox"/> Citofonico <input type="checkbox"/> Rilevamento fumi	<input type="checkbox"/> Televisivo <input type="checkbox"/> Acqua Calda <input checked="" type="checkbox"/> Antifurto
Solidità dell'edificio	<input type="checkbox"/> Rudere	<input type="checkbox"/> Esistono lesioni	<input checked="" type="checkbox"/> Normale	<input type="checkbox"/> Buona


# Scheda n.15

Vano 15

Pianta Piano Terra

Scala 1:500

 Individuazione Vano

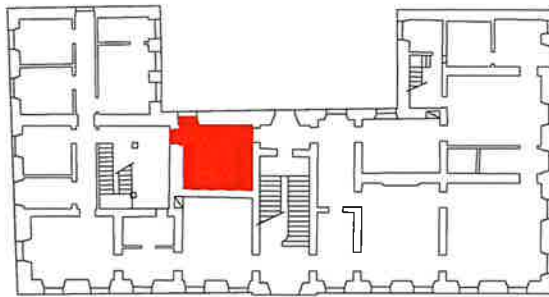


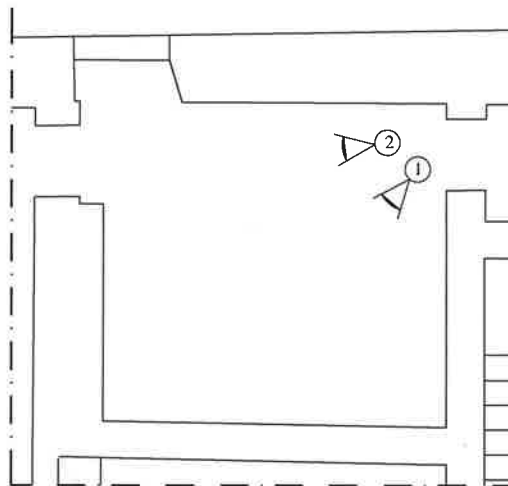
Pianta Vano

Scala 1:100

Superficie: 23.67 mq

Altezza: 3.76m

 Ubicazione foto



## Documentazione Fotografica



Foto n.1



Foto n.2

Stato di manutenzione	<input type="checkbox"/> Pessimo	<input checked="" type="checkbox"/> Mediocre	<input type="checkbox"/> Normale	<input type="checkbox"/> Ottimo
Rifiniture adottate	<input type="checkbox"/> Modeste	<input checked="" type="checkbox"/> Economiche	<input type="checkbox"/> Medio	<input type="checkbox"/> Signorili
Impianti e servizi	<input checked="" type="checkbox"/> Elettrico <input type="checkbox"/> Gas <input checked="" type="checkbox"/> Telefonico	<input type="checkbox"/> Idrico <input type="checkbox"/> Condizionamento <input type="checkbox"/> Emergenza	<input checked="" type="checkbox"/> Riscaldamento <input type="checkbox"/> Citofonico <input type="checkbox"/> Rilevamento fumi	<input type="checkbox"/> Televisivo <input type="checkbox"/> Acqua Calda <input checked="" type="checkbox"/> Antifurto
Solidità dell'edificio	<input type="checkbox"/> Rudere	<input type="checkbox"/> Esistono lesioni	<input type="checkbox"/> Normale	<input type="checkbox"/> Buona




# Scheda n.16

Vano 16

Pianta Piano Terra  
Scala 1:500


 Individuazione Vano

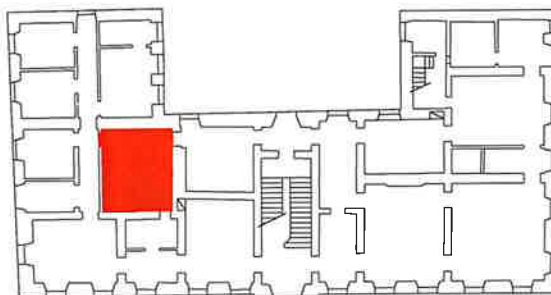

Pianta Vano  
Scala 1:100

Superficie: 28.74 mq  
Altezza: 1.96m

 Ubicazione foto

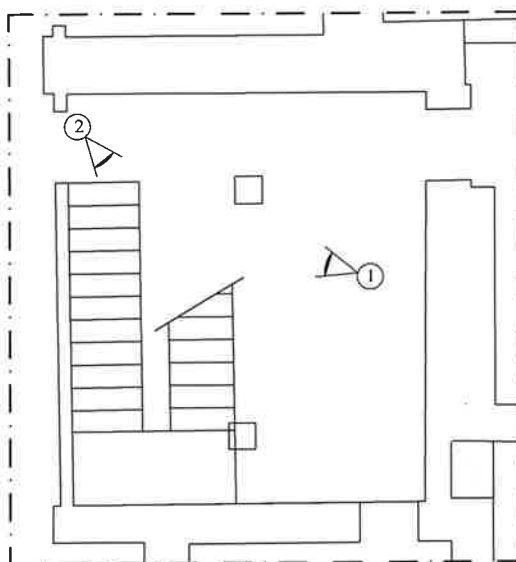

## Documentazione Fotografica



Foto n.1



Foto n.2


Stato di manutenzione	<input type="checkbox"/> Pessimo	<input checked="" type="checkbox"/> Mediocre	<input type="checkbox"/> Normale	<input type="checkbox"/> Ottimo
Rifiniture adottate	<input type="checkbox"/> Modeste	<input checked="" type="checkbox"/> Economiche	<input type="checkbox"/> Medio	<input type="checkbox"/> Signorili
Impianti e servizi	<input checked="" type="checkbox"/> Elettrico <input type="checkbox"/> Gas <input type="checkbox"/> Telefonico	<input type="checkbox"/> Idrico <input type="checkbox"/> Condizionamento <input checked="" type="checkbox"/> Emergenza	<input checked="" type="checkbox"/> Riscaldamento <input type="checkbox"/> Citofonico <input type="checkbox"/> Rilevamento fumi	<input type="checkbox"/> Televisivo <input type="checkbox"/> Acqua Calda <input checked="" type="checkbox"/> Antifurto
Solidità dell'edificio	<input type="checkbox"/> Rudere	<input type="checkbox"/> Esistono lesioni	<input checked="" type="checkbox"/> Normale	<input type="checkbox"/> Buona

# Scheda n.17

Vano 17

Pianta Piano Rialzato

Scala 1:500

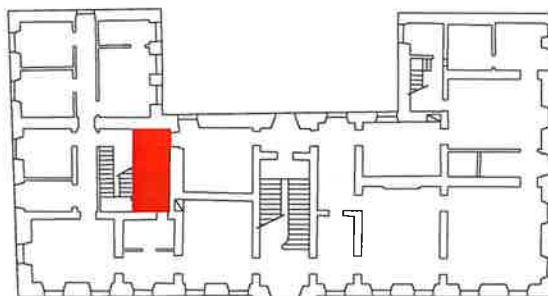


■ Individuazione Vano

Pianta Vano

Scala 1:100

Superficie: 13.19 mq

Altezza: 2.00m

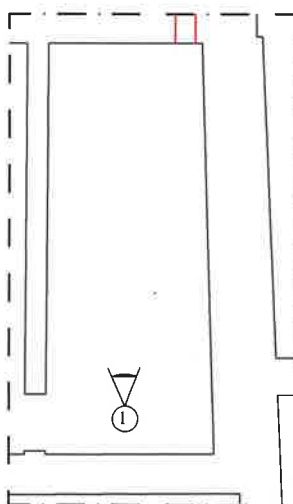

📷 Ubicazione foto

## Documentazione Fotografica



Foto n.1

Stato di manutenzione	<input type="checkbox"/> Pessimo	<input checked="" type="checkbox"/> Mediocre	<input type="checkbox"/> Normale	<input type="checkbox"/> Ottimo
Rifiniture adottate	<input checked="" type="checkbox"/> Modeste	<input type="checkbox"/> Economiche	<input type="checkbox"/> Medio	<input type="checkbox"/> Signorili
Impianti e servizi	<input checked="" type="checkbox"/> Elettrico <input type="checkbox"/> Gas <input type="checkbox"/> Telefonico	<input checked="" type="checkbox"/> Idrico <input type="checkbox"/> Condizionamento <input type="checkbox"/> Emergenza	<input checked="" type="checkbox"/> Riscaldamento <input type="checkbox"/> Citofonico <input type="checkbox"/> Rilevamento fumi	<input type="checkbox"/> Televisivo <input checked="" type="checkbox"/> Acqua Calda <input type="checkbox"/> Antifurto
Solidità dell'edificio	<input type="checkbox"/> Rudere	<input type="checkbox"/> Esistono lesioni	<input checked="" type="checkbox"/> Normale	<input type="checkbox"/> Buona


# Scheda n.18

Vano 18

Pianta Piano Terra

Scala 1:500

 Individuazione Vano

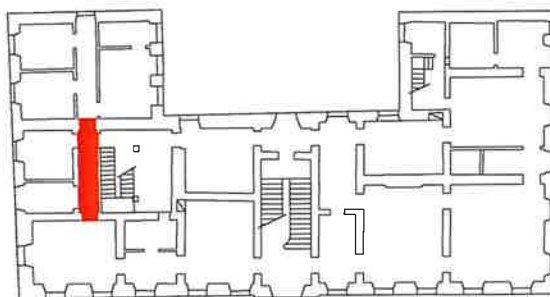



Pianta Vano

Scala 1:100

Superficie: 9.62 mq

Altezza: 4.03m

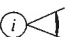 Ubicazione foto

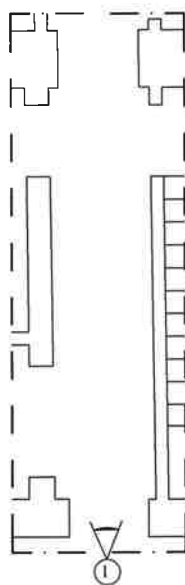

Documentazione  
Fotografica



Foto n.1

Stato di manutenzione	<input type="checkbox"/> Pessimo	<input type="checkbox"/> Mediocre	<input checked="" type="checkbox"/> Normale	<input type="checkbox"/> Ottimo
Rifiniture adottate	<input type="checkbox"/> Modeste	<input checked="" type="checkbox"/> Economiche	<input type="checkbox"/> Medio	<input type="checkbox"/> Signorili
Impianti e servizi	<input checked="" type="checkbox"/> Elettrico <input type="checkbox"/> Gas <input type="checkbox"/> Telefonico	<input type="checkbox"/> Idrico <input type="checkbox"/> Condizionamento <input type="checkbox"/> Emergenza	<input type="checkbox"/> Riscaldamento <input type="checkbox"/> Citofonico <input type="checkbox"/> Rilevamento fumi	<input type="checkbox"/> Televisivo <input type="checkbox"/> Acqua Calda <input checked="" type="checkbox"/> Antifurto
Solidità dell'edificio	<input type="checkbox"/> Rudere	<input type="checkbox"/> Esistono lesioni	<input checked="" type="checkbox"/> Normale	<input type="checkbox"/> Buona


# Scheda n.19

Vano 19

Pianta Piano Terra

Scala 1:500

■ Individuazione Vano

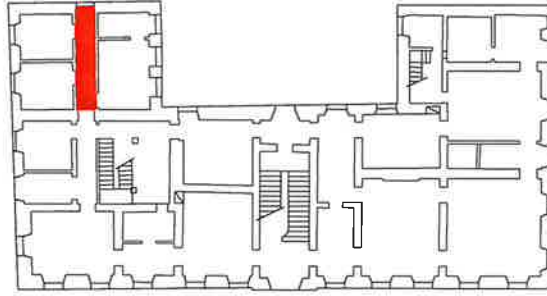


Pianta Vano

Scala 1:100

Superficie: 10.17 mq

Altezza: 4.03m

⊙ Ubicazione foto

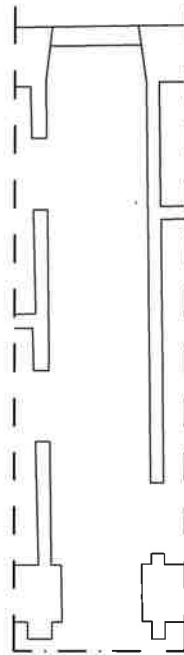

Documentazione  
Fotografica



Foto n.1

Stato di manutenzione	<input type="checkbox"/> Pessimo	<input type="checkbox"/> Mediocre	<input checked="" type="checkbox"/> Normale	<input type="checkbox"/> Ottimo
Rifiniture adottate	<input type="checkbox"/> Modeste	<input checked="" type="checkbox"/> Economiche	<input type="checkbox"/> Medio	<input type="checkbox"/> Signorili
Impianti e servizi	<input checked="" type="checkbox"/> Elettrico <input type="checkbox"/> Gas <input type="checkbox"/> Telefonico	<input type="checkbox"/> Idrico <input type="checkbox"/> Condizionamento <input type="checkbox"/> Emergenza	<input checked="" type="checkbox"/> Riscaldamento <input type="checkbox"/> Citofonico <input type="checkbox"/> Rilevamento fumi	<input type="checkbox"/> Televisivo <input type="checkbox"/> Acqua Calda <input checked="" type="checkbox"/> Antifurto
Solidità dell'edificio	<input type="checkbox"/> Rudere	<input type="checkbox"/> Esistono lesioni	<input checked="" type="checkbox"/> Normale	<input type="checkbox"/> Buona


# Scheda n.20

Vano 20

Pianta Piano Terra

Scala 1:500

■ Individuazione Vano

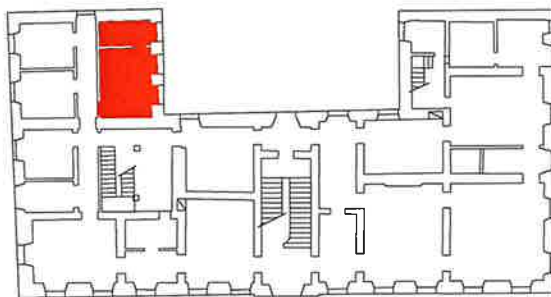


Pianta Vano

Scala 1:100

Superficie: 26.00 mq

Altezza: 4.00m

⊙ Ubicazione foto

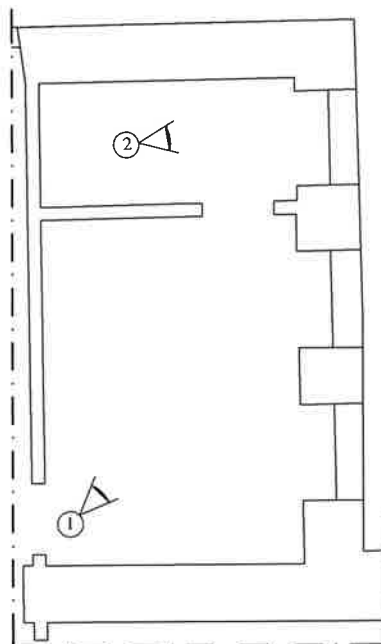

## Documentazione Fotografica



Foto n.1



Foto n.2

Stato di manutenzione	<input type="checkbox"/> Pessimo	<input type="checkbox"/> Mediocre	<input checked="" type="checkbox"/> Normale	<input type="checkbox"/> Ottimo
Rifiniture adottate	<input type="checkbox"/> Modeste	<input checked="" type="checkbox"/> Economiche	<input type="checkbox"/> Medio	<input type="checkbox"/> Signorili
Impianti e servizi	<input checked="" type="checkbox"/> Elettrico <input type="checkbox"/> Gas <input type="checkbox"/> Telefonico	<input checked="" type="checkbox"/> Idrico <input type="checkbox"/> Condizionamento <input checked="" type="checkbox"/> Emergenza	<input checked="" type="checkbox"/> Riscaldamento <input type="checkbox"/> Citofonico <input checked="" type="checkbox"/> Rilevamento fumi	<input checked="" type="checkbox"/> Televisivo <input checked="" type="checkbox"/> Acqua Calda <input checked="" type="checkbox"/> Antifurto
Solidità dell'edificio	<input type="checkbox"/> Rudere	<input type="checkbox"/> Esistono lesioni	<input checked="" type="checkbox"/> Normale	<input type="checkbox"/> Buona


# Scheda n.21

Vano 21

Pianta Piano Terra

Scala 1:500

■ Individuazione Vano

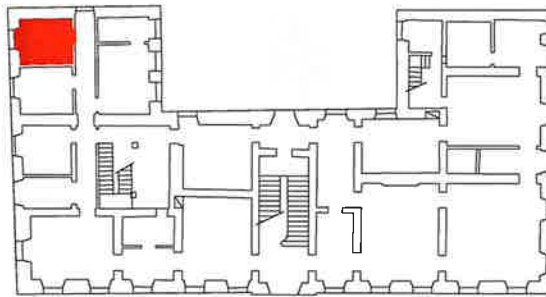


Pianta Vano

Scala 1:100

Superficie: 12.50 mq

Altezza: 3.95m

① Ubicazione foto

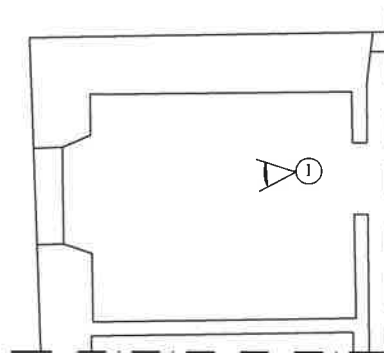

Documentazione  
Fotografica



Foto n.1

Stato di manutenzione	<input type="checkbox"/> Pessimo	<input type="checkbox"/> Mediocre	<input checked="" type="checkbox"/> Normale	<input type="checkbox"/> Ottimo
Rifiniture adottate	<input type="checkbox"/> Modeste	<input type="checkbox"/> Economiche	<input checked="" type="checkbox"/> Medio	<input type="checkbox"/> Signorili
Impianti e servizi	<input checked="" type="checkbox"/> Elettrico <input type="checkbox"/> Gas <input type="checkbox"/> Telefonico	<input type="checkbox"/> Idrico <input type="checkbox"/> Condizionamento <input type="checkbox"/> Emergenza	<input checked="" type="checkbox"/> Riscaldamento <input type="checkbox"/> Citofonico <input checked="" type="checkbox"/> Rilevamento fumi	<input type="checkbox"/> Televisivo <input type="checkbox"/> Acqua Calda <input checked="" type="checkbox"/> Antifurto
Solidità dell'edificio	<input type="checkbox"/> Rudere	<input type="checkbox"/> Esistono lesioni	<input checked="" type="checkbox"/> Normale	<input type="checkbox"/> Buona


# Scheda n.22

Vano 22

Pianta Piano Terra

Scala 1:500

■ Individuazione Vano

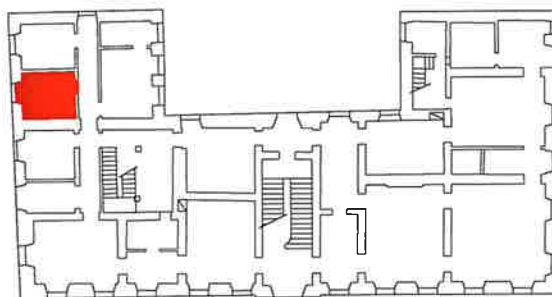


Pianta Vano

Scala 1:100

Superficie: 13.02 mq

Altezza: 3.95m

⊙ Ubicazione foto

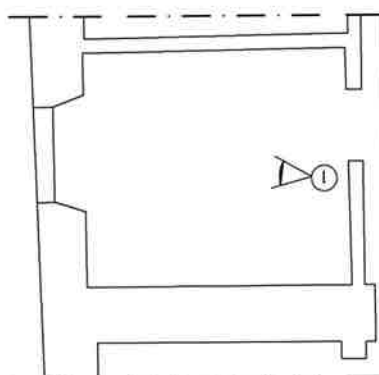

Documentazione  
Fotografica



Foto n.1


Stato di manutenzione	<input type="checkbox"/> Pessimo	<input type="checkbox"/> Mediocre	<input checked="" type="checkbox"/> Normale	<input type="checkbox"/> Ottimo
Rifiniture adottate	<input type="checkbox"/> Modeste	<input type="checkbox"/> Economiche	<input checked="" type="checkbox"/> Medio	<input type="checkbox"/> Signorili
Impianti e servizi	<input checked="" type="checkbox"/> Elettrico <input type="checkbox"/> Gas <input checked="" type="checkbox"/> Telefonico	<input type="checkbox"/> Idrico <input type="checkbox"/> Condizionamento <input type="checkbox"/> Emergenza	<input checked="" type="checkbox"/> Riscaldamento <input type="checkbox"/> Citofonico <input checked="" type="checkbox"/> Rilevamento fumi	<input type="checkbox"/> Televisivo <input type="checkbox"/> Acqua Calda <input checked="" type="checkbox"/> Antifurto
Solidità dell'edificio	<input type="checkbox"/> Rudere	<input type="checkbox"/> Esistono lesioni	<input checked="" type="checkbox"/> Normale	<input type="checkbox"/> Buona

# Scheda n.23

Vano 23

Pianta Piano Terra

Scala 1:500

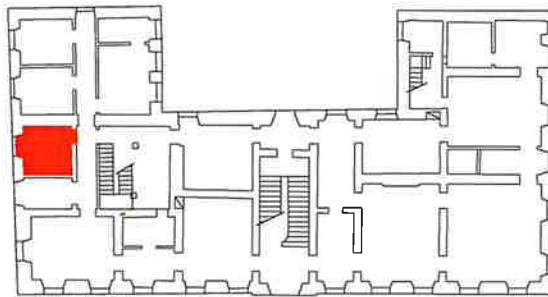


■ Individuazione Vano

Pianta Vano

Scala 1:100

Superficie: 12.72 mq

Altezza: 4.01m

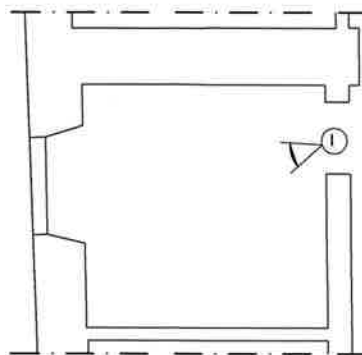

📷 Ubicazione foto

Documentazione  
Fotografica



Foto n.1

Stato di manutenzione	<input type="checkbox"/> Pessimo	<input type="checkbox"/> Mediocre	<input checked="" type="checkbox"/> Normale	<input type="checkbox"/> Ottimo
Rifiniture adottate	<input type="checkbox"/> Modeste	<input type="checkbox"/> Economiche	<input checked="" type="checkbox"/> Medio	<input type="checkbox"/> Signorili
Impianti e servizi	<input checked="" type="checkbox"/> Elettrico <input type="checkbox"/> Gas <input type="checkbox"/> Telefonico	<input type="checkbox"/> Idrico <input type="checkbox"/> Condizionamento <input type="checkbox"/> Emergenza	<input checked="" type="checkbox"/> Riscaldamento <input type="checkbox"/> Citofonico <input checked="" type="checkbox"/> Rilevamento fumi	<input type="checkbox"/> Televisivo <input type="checkbox"/> Acqua Calda <input checked="" type="checkbox"/> Antifurto
Solidità dell'edificio	<input type="checkbox"/> Rudere	<input type="checkbox"/> Esistono lesioni	<input checked="" type="checkbox"/> Normale	<input type="checkbox"/> Buona




# Scheda n.24

Vano 24

Pianta Piano Terra

Scala 1:500

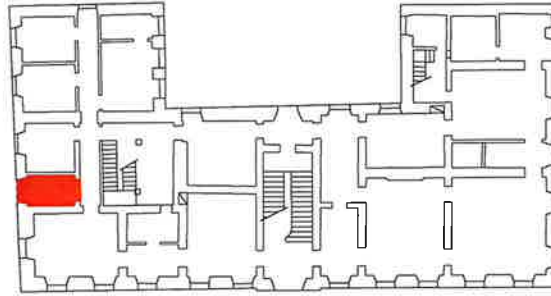


■ Individuazione Vano

Pianta Vano

Scala 1:100

Superficie:8.96 mq

Altezza:4.01 m

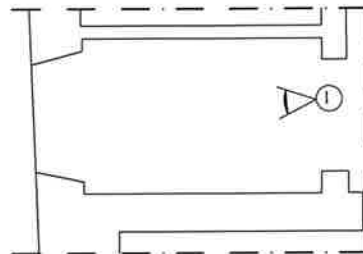

⊙ Ubicazione foto

Documentazione  
Fotografica



Foto n.1

Stato di manutenzione	<input type="checkbox"/> Pessimo	<input type="checkbox"/> Mediocre	<input checked="" type="checkbox"/> Normale	<input type="checkbox"/> Ottimo
Rifiniture adottate	<input type="checkbox"/> Modeste	<input type="checkbox"/> Economiche	<input type="checkbox"/> Medio	<input checked="" type="checkbox"/> Signorili
Impianti e servizi	<input checked="" type="checkbox"/> Elettrico <input type="checkbox"/> Gas <input type="checkbox"/> Telefonico	<input type="checkbox"/> Idrico <input type="checkbox"/> Condizionamento <input type="checkbox"/> Emergenza	<input checked="" type="checkbox"/> Riscaldamento <input type="checkbox"/> Citofonico <input type="checkbox"/> Rilevamento fumi	<input type="checkbox"/> Televisivo <input type="checkbox"/> Acqua Calda <input checked="" type="checkbox"/> Antifurto
Solidità dell'edificio	<input type="checkbox"/> Rudere	<input type="checkbox"/> Esistono lesioni	<input checked="" type="checkbox"/> Normale	<input type="checkbox"/> Buona


# Scheda n.25

Vano 25

Pianta Piano Terra

Scala 1:500

■ Individuazione Vano

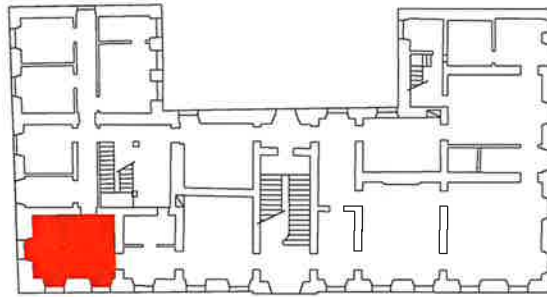


Pianta Vano

Scala 1:100

Superficie: 28.15 mq

Altezza: 4.01m

📍 Ubicazione foto

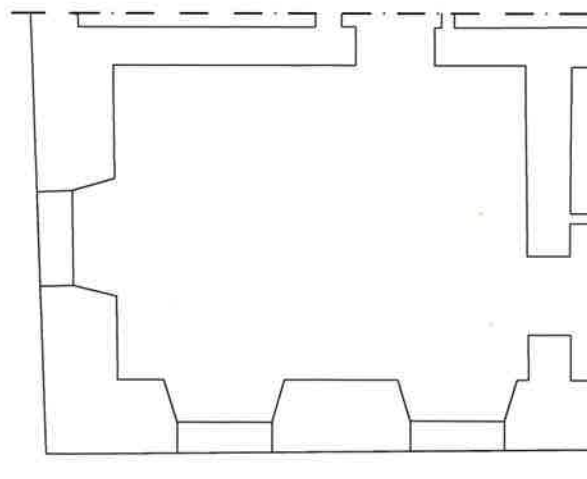

Documentazione  
Fotografica



Foto n.1

Stato di manutenzione	<input type="checkbox"/> Pessimo	<input type="checkbox"/> Mediocre	<input checked="" type="checkbox"/> Normale	<input type="checkbox"/> Ottimo
Rifiniture adottate	<input type="checkbox"/> Modeste	<input type="checkbox"/> Economiche	<input type="checkbox"/> Medio	<input checked="" type="checkbox"/> Signorili
Impianti e servizi	<input checked="" type="checkbox"/> Elettrico <input type="checkbox"/> Gas <input checked="" type="checkbox"/> Telefonico	<input type="checkbox"/> Idrico <input type="checkbox"/> Condizionamento <input checked="" type="checkbox"/> Emergenza	<input checked="" type="checkbox"/> Riscaldamento <input type="checkbox"/> Citofonico <input type="checkbox"/> Rilevamento fumi	<input checked="" type="checkbox"/> Televisivo <input type="checkbox"/> Acqua Calda <input checked="" type="checkbox"/> Antifurto
Solidità dell'edificio	<input type="checkbox"/> Rudere	<input type="checkbox"/> Esistono lesioni	<input checked="" type="checkbox"/> Normale	<input type="checkbox"/> Buona


# Scheda n.26

Vano 26

Pianta Piano Terra

Scala 1:500

■ Individuazione Vano

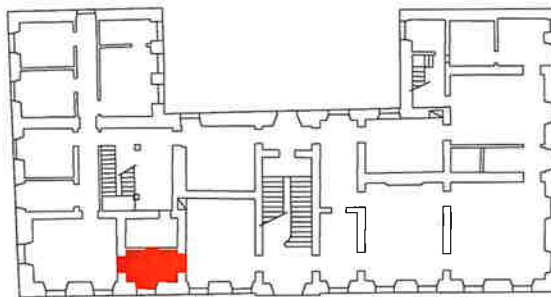


Pianta Vano

Scala 1:100

Superficie: 10.38 mq

Altezza: 4.01m

⊙ Ubicazione foto

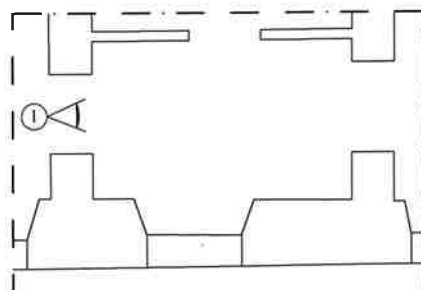

Documentazione  
Fotografica



Foto n.1


Stato di manutenzione	<input type="checkbox"/> Pessimo	<input checked="" type="checkbox"/> Mediocre	<input type="checkbox"/> Normale	<input type="checkbox"/> Ottimo
Rifiniture adottate	<input type="checkbox"/> Modeste	<input type="checkbox"/> Economiche	<input type="checkbox"/> Medio	<input checked="" type="checkbox"/> Signorili
Impianti e servizi	<input checked="" type="checkbox"/> Elettrico <input type="checkbox"/> Gas <input type="checkbox"/> Telefonico	<input type="checkbox"/> Idrico <input type="checkbox"/> Condizionamento <input checked="" type="checkbox"/> Emergenza	<input checked="" type="checkbox"/> Riscaldamento <input type="checkbox"/> Citofonico <input checked="" type="checkbox"/> Rilevamento fumi	<input type="checkbox"/> Televisivo <input type="checkbox"/> Acqua Calda <input checked="" type="checkbox"/> Antifurto
Solidità dell'edificio	<input type="checkbox"/> Rudere	<input type="checkbox"/> Esistono lesioni	<input checked="" type="checkbox"/> Normale	<input type="checkbox"/> Buona

# Scheda n.27

Vano 27


Pianta Piano Terra  
Scala 1:500

■ Individuazione Vano

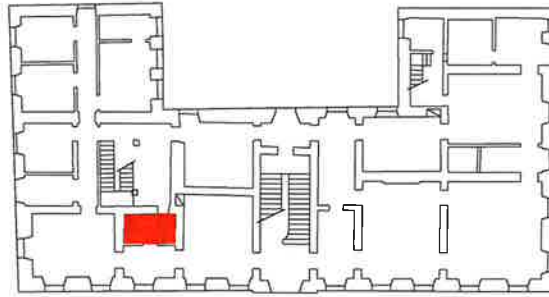

Pianta Vano  
Scala 1:100

Superficie: 7.45 mq  
Altezza: 4.00m

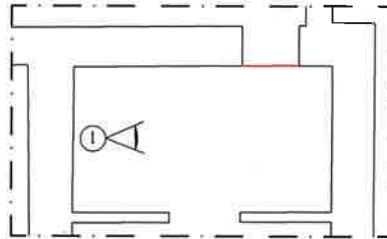

① Ubicazione foto

Documentazione  
Fotografica



Foto n.1


Stato di manutenzione	<input type="checkbox"/> Pessimo	<input type="checkbox"/> Mediocre	<input checked="" type="checkbox"/> Normale	<input type="checkbox"/> Ottimo
Rifiniture adottate	<input type="checkbox"/> Modeste	<input checked="" type="checkbox"/> Economiche	<input type="checkbox"/> Medio	<input type="checkbox"/> Signorili
Impianti e servizi	<input checked="" type="checkbox"/> Elettrico <input type="checkbox"/> Gas <input type="checkbox"/> Telefonico	<input checked="" type="checkbox"/> Idrico <input type="checkbox"/> Condizionamento <input type="checkbox"/> Emergenza	<input checked="" type="checkbox"/> Riscaldamento <input type="checkbox"/> Citofonico <input type="checkbox"/> Rilevamento fumi	<input type="checkbox"/> Televisivo <input checked="" type="checkbox"/> Acqua Calda <input type="checkbox"/> Antifurto
Solidità dell'edificio	<input type="checkbox"/> Rudere	<input type="checkbox"/> Esistono lesioni	<input checked="" type="checkbox"/> Normale	<input type="checkbox"/> Buona


# Scheda n.28

Vano 28

Pianta Piano Terra

Scala 1:500

 Individuazione Vano

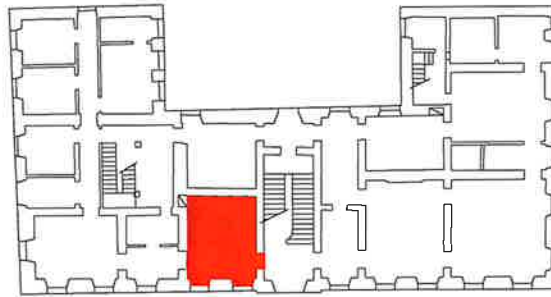


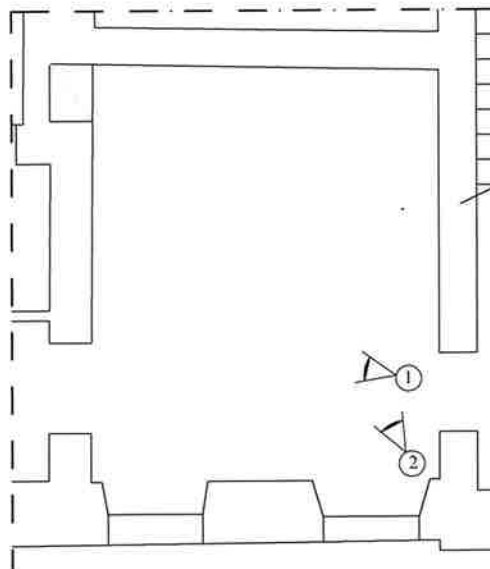
Pianta Vano

Scala 1:100

Superficie: 30.16 mq

Altezza: 3.97m

 Ubicazione foto



## Documentazione Fotografica



Foto n.1



Foto n.2

Stato di manutenzione	<input type="checkbox"/> Pessimo	<input checked="" type="checkbox"/> Mediocre	<input type="checkbox"/> Normale	<input type="checkbox"/> Ottimo
Rifiniture adottate	<input type="checkbox"/> Modeste	<input type="checkbox"/> Economiche	<input type="checkbox"/> Medio	<input checked="" type="checkbox"/> Signorili
Impianti e servizi	<input checked="" type="checkbox"/> Elettrico <input type="checkbox"/> Gas <input checked="" type="checkbox"/> Telefonico	<input type="checkbox"/> Idrico <input type="checkbox"/> Condizionamento <input checked="" type="checkbox"/> Emergenza	<input checked="" type="checkbox"/> Riscaldamento <input type="checkbox"/> Citofonico <input checked="" type="checkbox"/> Rilevamento fumi	<input type="checkbox"/> Televisivo <input type="checkbox"/> Acqua Calda <input checked="" type="checkbox"/> Antifurto
Solidità dell'edificio	<input type="checkbox"/> Rudere	<input type="checkbox"/> Esistono lesioni	<input checked="" type="checkbox"/> Normale	<input type="checkbox"/> Buona


# Scheda n.29

Vano 29

Pianta Piano Primo

Scala 1:500

■ Individuazione Vano

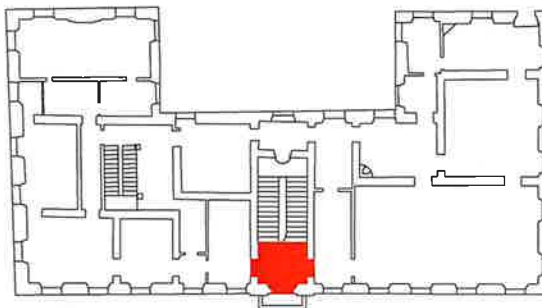


Pianta Vano

Scala 1:100

Superficie: 12.64 mq

Altezza: 4.20m

⊗ Ubicazione foto

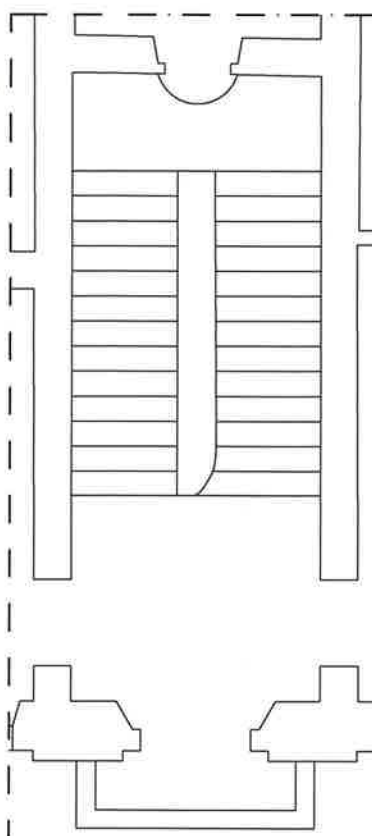

Documentazione  
Fotografica



Foto n.1

Stato di manutenzione	<input type="checkbox"/> Pessimo	<input type="checkbox"/> Mediocre	<input checked="" type="checkbox"/> Normale	<input type="checkbox"/> Ottimo
Rifiniture adottate	<input type="checkbox"/> Modeste	<input type="checkbox"/> Economiche	<input type="checkbox"/> Medio	<input checked="" type="checkbox"/> Signorili
Impianti e servizi	<input checked="" type="checkbox"/> Elettrico <input type="checkbox"/> Gas <input type="checkbox"/> Telefonico	<input type="checkbox"/> Idrico <input type="checkbox"/> Condizionamento <input checked="" type="checkbox"/> Emergenza	<input checked="" type="checkbox"/> Riscaldamento <input type="checkbox"/> Citofonico <input type="checkbox"/> Rilevamento fumi	<input type="checkbox"/> Televisivo <input type="checkbox"/> Acqua Calda <input checked="" type="checkbox"/> Antifurto
Solidità dell'edificio	<input type="checkbox"/> Rudere	<input checked="" type="checkbox"/> Esistono lesioni	<input type="checkbox"/> Normale	<input type="checkbox"/> Buona


# Scheda n.30

Vano 30

Pianta Piano Primo

Scala 1:500

■ Individuazione Vano

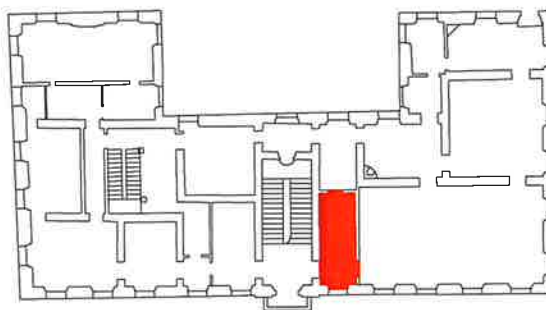


Pianta Vano

Scala 1:100

Superficie:17.46 mq

Altezza:4.23 m

⊙ Ubicazione foto

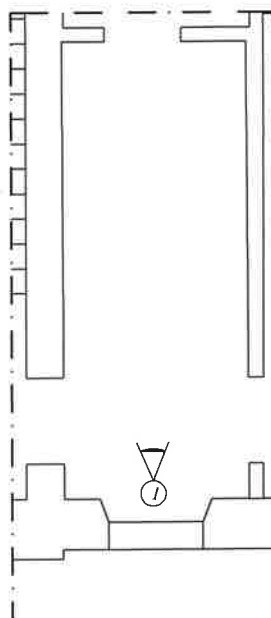

Documentazione  
Fotografica



Foto n.1


Stato di manutenzione	<input type="checkbox"/> Pessimo	<input type="checkbox"/> Mediocre	<input checked="" type="checkbox"/> Normale	<input type="checkbox"/> Ottimo
Rifiniture adottate	<input type="checkbox"/> Modeste	<input type="checkbox"/> Economiche	<input checked="" type="checkbox"/> Medio	<input type="checkbox"/> Signorili
Impianti e servizi	<input checked="" type="checkbox"/> Elettrico <input type="checkbox"/> Gas <input type="checkbox"/> Telefonico	<input type="checkbox"/> Idrico <input type="checkbox"/> Condizionamento <input checked="" type="checkbox"/> Emergenza	<input checked="" type="checkbox"/> Riscaldamento <input type="checkbox"/> Citofonico <input type="checkbox"/> Rilevamento fumi	<input type="checkbox"/> Televisivo <input type="checkbox"/> Acqua Calda <input checked="" type="checkbox"/> Antifurto
Solidità dell'edificio	<input type="checkbox"/> Rudere	<input checked="" type="checkbox"/> Esistono lesioni	<input type="checkbox"/> Normale	<input type="checkbox"/> Buona

# Scheda n.31

Vano 31

Pianta Piano Primo

Scala 1:500

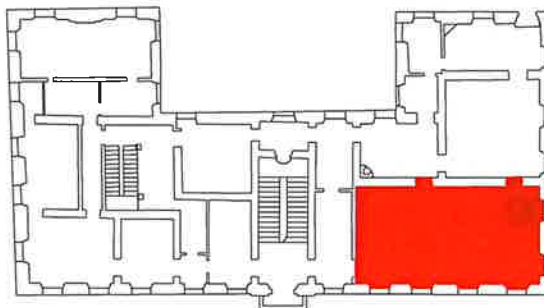

■ Individuazione Vano


Pianta Vano

Scala 1:100

Superficie: 92.53 mq

Altezza: 4.50m

⊙ Ubicazione foto

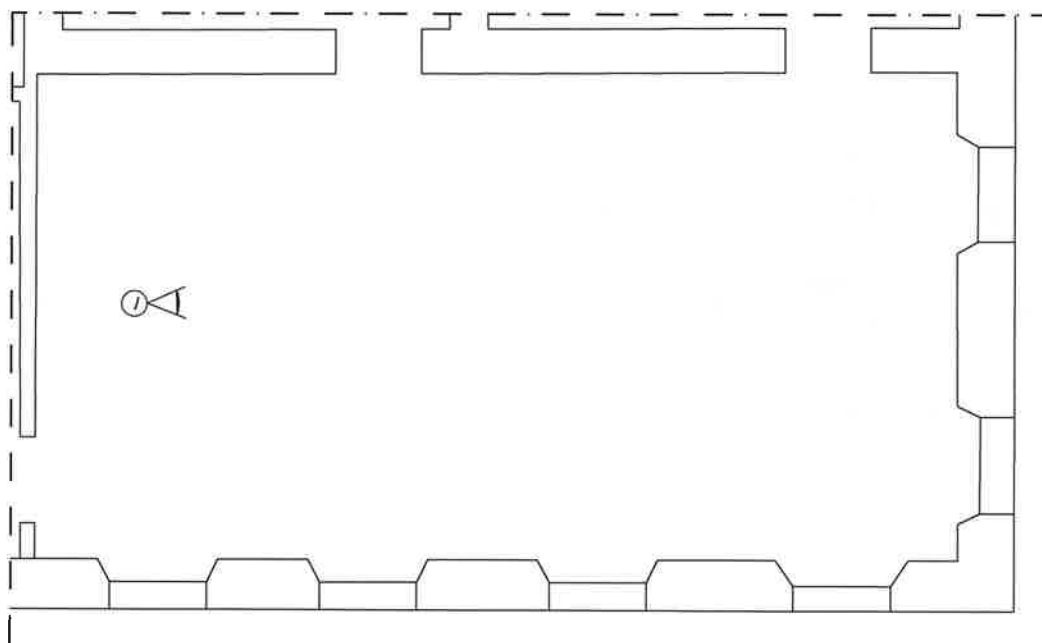

Documentazione  
Fotografica



Foto n.1

Stato di manutenzione	<input type="checkbox"/> Pessimo	<input type="checkbox"/> Mediocre	<input checked="" type="checkbox"/> Normale	<input type="checkbox"/> Ottimo
Rifiniture adottate	<input type="checkbox"/> Modeste	<input type="checkbox"/> Economiche	<input type="checkbox"/> Medio	<input checked="" type="checkbox"/> Signorili
Impianti e servizi	<input checked="" type="checkbox"/> Elettrico <input type="checkbox"/> Gas <input type="checkbox"/> Telefonico	<input type="checkbox"/> Idrico <input type="checkbox"/> Condizionamento <input checked="" type="checkbox"/> Emergenza	<input checked="" type="checkbox"/> Riscaldamento <input type="checkbox"/> Citofonico <input checked="" type="checkbox"/> Rilevamento fumi	<input type="checkbox"/> Televisivo <input type="checkbox"/> Acqua Calda <input checked="" type="checkbox"/> Antifurto
Solidità dell'edificio	<input type="checkbox"/> Rudere	<input checked="" type="checkbox"/> Esistono lesioni	<input type="checkbox"/> Normale	<input type="checkbox"/> Buona




# Scheda n.32

Vano 32

Pianta Piano Primo

Scala 1:500

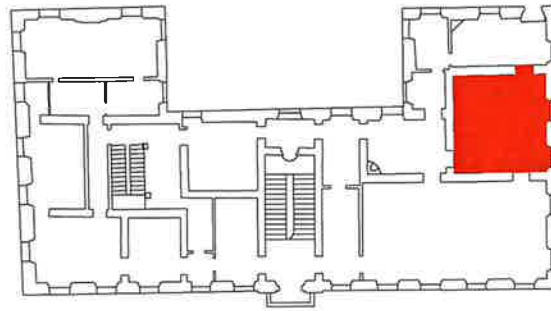


■ Individuazione Vano

Pianta Vano

Scala 1:100

Superficie: 47.00 mq

Altezza: 4.42m

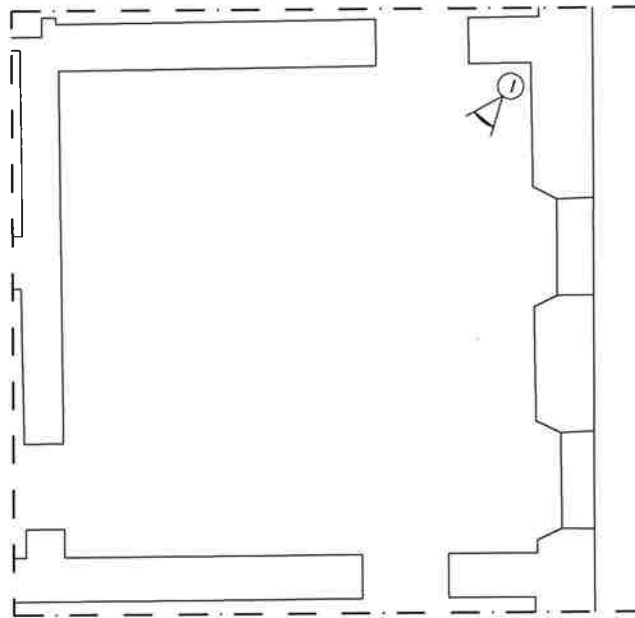

⊙ Ubicazione foto

Documentazione  
Fotografica



Foto n.1


Stato di manutenzione	<input type="checkbox"/> Pessimo	<input type="checkbox"/> Mediocre	<input checked="" type="checkbox"/> Normale	<input type="checkbox"/> Ottimo
Rifiniture adottate	<input type="checkbox"/> Modeste	<input type="checkbox"/> Economiche	<input type="checkbox"/> Medio	<input checked="" type="checkbox"/> Signorili
Impianti e servizi	<input checked="" type="checkbox"/> Elettrico <input type="checkbox"/> Gas <input checked="" type="checkbox"/> Telefonico	<input type="checkbox"/> Idrico <input type="checkbox"/> Condizionamento <input type="checkbox"/> Emergenza	<input checked="" type="checkbox"/> Riscaldamento <input type="checkbox"/> Citofonico <input checked="" type="checkbox"/> Rilevamento fumi	<input checked="" type="checkbox"/> Televisivo <input type="checkbox"/> Acqua Calda <input checked="" type="checkbox"/> Antifurto
Solidità dell'edificio	<input type="checkbox"/> Rudere	<input checked="" type="checkbox"/> Esistono lesioni	<input type="checkbox"/> Normale	<input type="checkbox"/> Buona

# Scheda n.33

Vano 33

Pianta Piano Primo

Scala 1:500

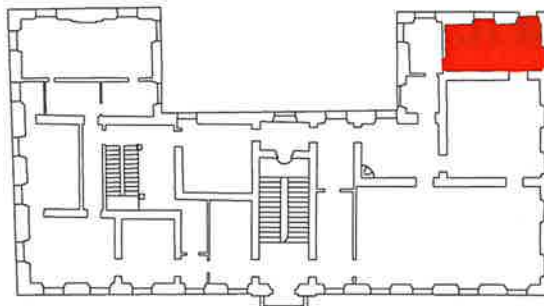


■ Individuazione Vano

Pianta Vano

Scala 1:100

Superficie: 24.37 mq

Altezza: 3.98m

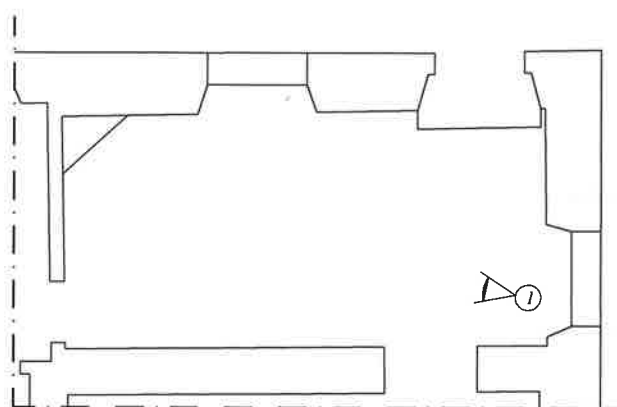

⊙ Ubicazione foto

Documentazione  
Fotografica



Foto n.1

Stato di manutenzione	<input type="checkbox"/> Pessimo	<input type="checkbox"/> Mediocre	<input checked="" type="checkbox"/> Normale	<input type="checkbox"/> Ottimo
Rifiniture adottate	<input type="checkbox"/> Modeste	<input type="checkbox"/> Economiche	<input checked="" type="checkbox"/> Medio	<input type="checkbox"/> Signorili
Impianti e servizi	<input checked="" type="checkbox"/> Elettrico <input type="checkbox"/> Gas <input type="checkbox"/> Telefonico	<input type="checkbox"/> Idrico <input type="checkbox"/> Condizionamento <input checked="" type="checkbox"/> Emergenza	<input checked="" type="checkbox"/> Riscaldamento <input type="checkbox"/> Citofonico <input checked="" type="checkbox"/> Rilevamento fumi	<input type="checkbox"/> Televisivo <input type="checkbox"/> Acqua Calda <input checked="" type="checkbox"/> Antifurto
Solidità dell'edificio	<input type="checkbox"/> Rudere	<input checked="" type="checkbox"/> Esistono lesioni	<input type="checkbox"/> Normale	<input type="checkbox"/> Buona


# Scheda n.34

Vano 34

Pianta Piano Primo

Scala 1:500

■ Individuazione Vano

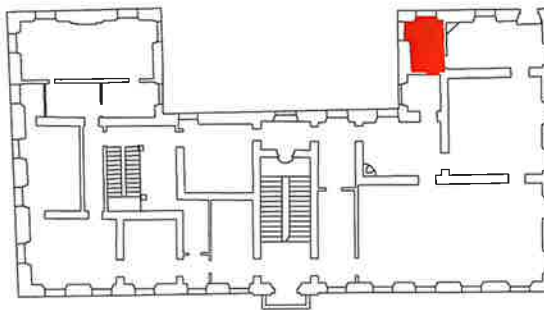


Pianta Vano

Scala 1:100

Superficie:9.49 mq

Altezza:4.07 m

⊗ Ubicazione foto

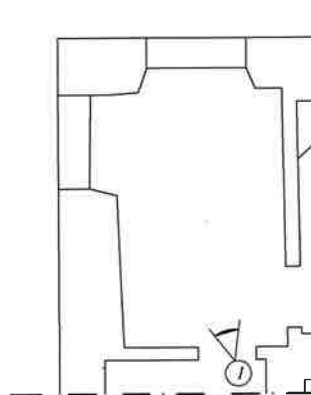

Documentazione  
Fotografica



Foto n.1

Stato di manutenzione	<input type="checkbox"/> Pessimo	<input type="checkbox"/> Mediocre	<input checked="" type="checkbox"/> Normale	<input type="checkbox"/> Ottimo
Rifiniture adottate	<input type="checkbox"/> Modeste	<input checked="" type="checkbox"/> Economiche	<input type="checkbox"/> Medio	<input type="checkbox"/> Signorili
Impianti e servizi	<input checked="" type="checkbox"/> Elettrico <input type="checkbox"/> Gas <input type="checkbox"/> Telefonico	<input checked="" type="checkbox"/> Idrico <input type="checkbox"/> Condizionamento <input type="checkbox"/> Emergenza	<input checked="" type="checkbox"/> Riscaldamento <input type="checkbox"/> Citofonico <input type="checkbox"/> Rilevamento fumi	<input type="checkbox"/> Televisivo <input checked="" type="checkbox"/> Acqua Calda <input type="checkbox"/> Antifurto
Solidità dell'edificio	<input type="checkbox"/> Rudere	<input checked="" type="checkbox"/> Esistono lesioni	<input type="checkbox"/> Normale	<input type="checkbox"/> Buona


# Scheda n.35

Vano 35

Pianta Piano Primo

Scala 1:500

■ Individuazione Vano

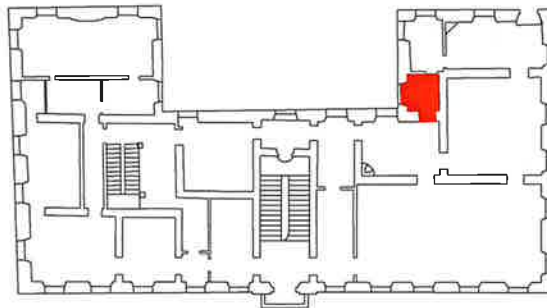


Pianta Vano

Scala 1:100

Superficie:7.40 mq

Altezza:4.07 m

⊙ Ubicazione foto

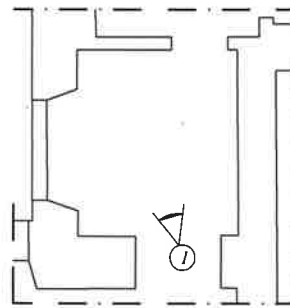

Documentazione  
Fotografica



Foto n.1


Stato di manutenzione	<input type="checkbox"/> Pessimo	<input type="checkbox"/> Mediocre	<input checked="" type="checkbox"/> Normale	<input type="checkbox"/> Ottimo
Rifiniture adottate	<input type="checkbox"/> Modeste	<input checked="" type="checkbox"/> Economiche	<input type="checkbox"/> Medio	<input type="checkbox"/> Signorili
Impianti e servizi	<input checked="" type="checkbox"/> Elettrico <input type="checkbox"/> Gas <input type="checkbox"/> Telefonico	<input checked="" type="checkbox"/> Idrico <input type="checkbox"/> Condizionamento <input type="checkbox"/> Emergenza	<input checked="" type="checkbox"/> Riscaldamento <input type="checkbox"/> Citofonico <input type="checkbox"/> Rilevamento fumi	<input type="checkbox"/> Televisivo <input checked="" type="checkbox"/> Acqua Calda <input type="checkbox"/> Antifurto
Solidità dell'edificio	<input type="checkbox"/> Rudere	<input type="checkbox"/> Esistono lesioni	<input checked="" type="checkbox"/> Normale	<input type="checkbox"/> Buona

# Scheda n.36

Vano 36

Pianta Piano Primo

Scala 1:500

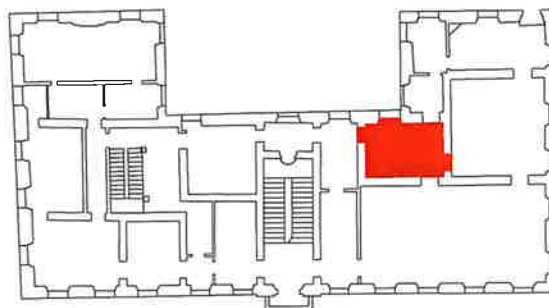


■ Individuazione Vano

Pianta Vano

Scala 1:100

Superficie:22.30 mq

Altezza:4.02 m

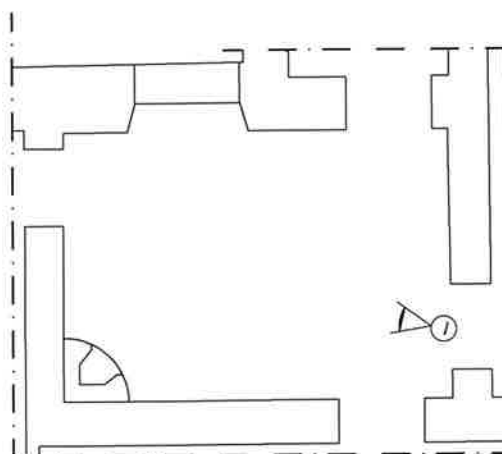

⊙ Ubicazione foto

Documentazione  
Fotografica



Foto n.1

Stato di manutenzione	<input type="checkbox"/> Pessimo	<input type="checkbox"/> Mediocre	<input checked="" type="checkbox"/> Normale	<input type="checkbox"/> Ottimo
Rifiniture adottate	<input type="checkbox"/> Modeste	<input type="checkbox"/> Economiche	<input checked="" type="checkbox"/> Medio	<input type="checkbox"/> Signorili
Impianti e servizi	<input checked="" type="checkbox"/> Elettrico <input type="checkbox"/> Gas <input type="checkbox"/> Telefonico	<input type="checkbox"/> Idrico <input type="checkbox"/> Condizionamento <input checked="" type="checkbox"/> Emergenza	<input checked="" type="checkbox"/> Riscaldamento <input type="checkbox"/> Citofonico <input checked="" type="checkbox"/> Rilevamento fumi	<input type="checkbox"/> Televisivo <input type="checkbox"/> Acqua Calda <input checked="" type="checkbox"/> Antifurto
Solidità dell'edificio	<input type="checkbox"/> Rudere	<input type="checkbox"/> Esistono lesioni	<input checked="" type="checkbox"/> Normale	<input type="checkbox"/> Buona


# Scheda n.37

Vano 37

Pianta Piano Primo

Scala 1:500

■ Individuazione Vano

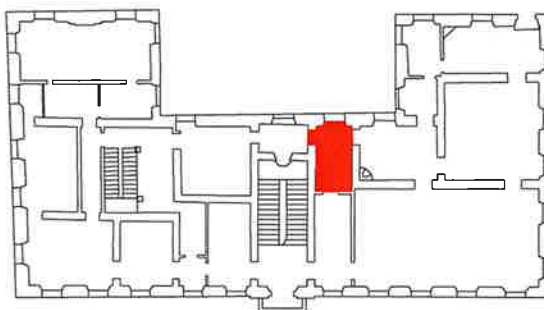


Pianta Vano

Scala 1:100

Superficie:19.90mq

Altezza:4.10 m

⊙ Ubicazione foto

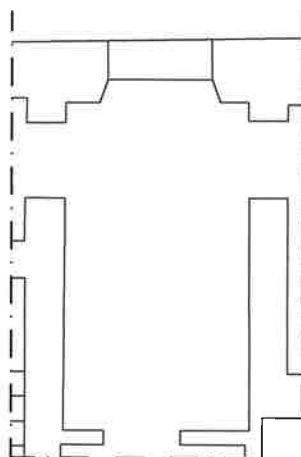

Documentazione  
Fotografica



Foto n.1

Stato di manutenzione	<input type="checkbox"/> Pessimo	<input type="checkbox"/> Mediocre	<input checked="" type="checkbox"/> Normale	<input type="checkbox"/> Ottimo
Rifiniture adottate	<input type="checkbox"/> Modeste	<input type="checkbox"/> Economiche	<input checked="" type="checkbox"/> Medio	<input type="checkbox"/> Signorili
Impianti e servizi	<input checked="" type="checkbox"/> Elettrico <input type="checkbox"/> Gas <input type="checkbox"/> Telefonico	<input type="checkbox"/> Idrico <input type="checkbox"/> Condizionamento <input checked="" type="checkbox"/> Emergenza	<input checked="" type="checkbox"/> Riscaldamento <input type="checkbox"/> Citofonico <input type="checkbox"/> Rilevamento fumi	<input type="checkbox"/> Televisivo <input type="checkbox"/> Acqua Calda <input checked="" type="checkbox"/> Antifurto
Solidità dell'edificio	<input type="checkbox"/> Rudere	<input type="checkbox"/> Esistono lesioni	<input checked="" type="checkbox"/> Normale	<input type="checkbox"/> Buona


# Scheda n.38

Vano 38

Pianta Piano Primo

Scala 1:500

■ Individuazione Vano

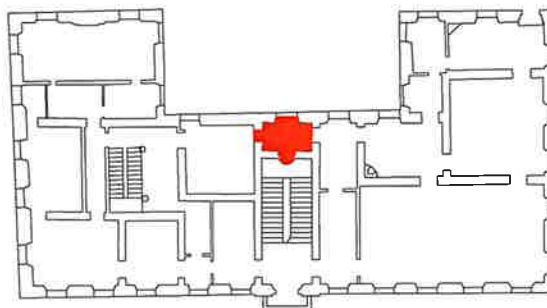


Pianta Vano

Scala 1:100

Superficie:9.00 mq

Altezza:4.27 m

📍 Ubicazione foto

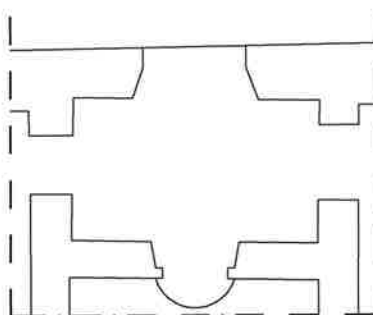

Documentazione  
Fotografica



Foto n.1

Stato di manutenzione	<input type="checkbox"/> Pessimo	<input type="checkbox"/> Mediocre	<input checked="" type="checkbox"/> Normale	<input type="checkbox"/> Ottimo
Rifiniture adottate	<input type="checkbox"/> Modeste	<input type="checkbox"/> Economiche	<input checked="" type="checkbox"/> Medio	<input type="checkbox"/> Signorili
Impianti e servizi	<input checked="" type="checkbox"/> Elettrico <input type="checkbox"/> Gas <input type="checkbox"/> Telefonico	<input type="checkbox"/> Idrico <input type="checkbox"/> Condizionamento <input checked="" type="checkbox"/> Emergenza	<input checked="" type="checkbox"/> Riscaldamento <input type="checkbox"/> Citofonico <input checked="" type="checkbox"/> Rilevamento fumi	<input type="checkbox"/> Televisivo <input type="checkbox"/> Acqua Calda <input checked="" type="checkbox"/> Antifurto
Solidità dell'edificio	<input type="checkbox"/> Rudere	<input type="checkbox"/> Esistono lesioni	<input checked="" type="checkbox"/> Normale	<input type="checkbox"/> Buona


# Scheda n.39

Vano 39

Pianta Piano Primo

Scala 1:500

■ Individuazione Vano

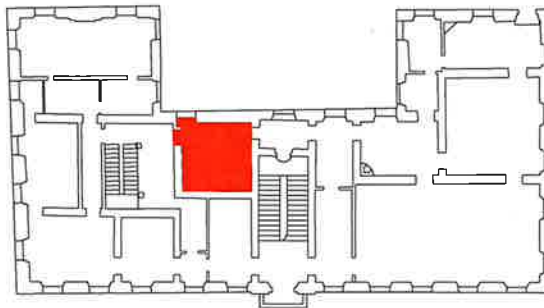


Pianta Vano

Scala 1:100

Superficie:24.66 mq

Altezza:4.27 m

⊗ Ubicazione foto

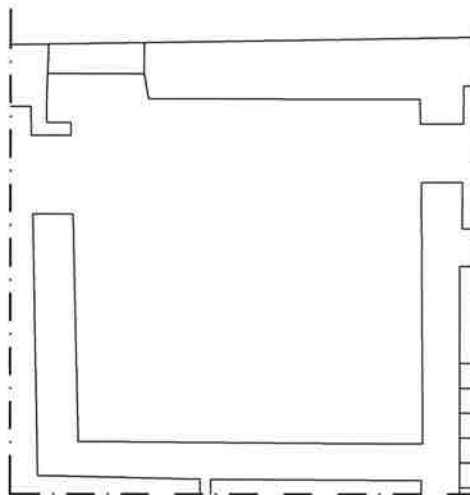

Documentazione  
Fotografica



Foto n.1

Stato di manutenzione	<input type="checkbox"/> Pessimo	<input type="checkbox"/> Mediocre	<input checked="" type="checkbox"/> Normale	<input type="checkbox"/> Ottimo
Rifiniture adottate	<input type="checkbox"/> Modeste	<input type="checkbox"/> Economiche	<input checked="" type="checkbox"/> Medio	<input type="checkbox"/> Signorili
Impianti e servizi	<input checked="" type="checkbox"/> Elettrico <input type="checkbox"/> Gas <input checked="" type="checkbox"/> Telefonico	<input type="checkbox"/> Idrico <input type="checkbox"/> Condizionamento <input checked="" type="checkbox"/> Emergenza	<input checked="" type="checkbox"/> Riscaldamento <input type="checkbox"/> Citofonico <input checked="" type="checkbox"/> Rilevamento fumi	<input checked="" type="checkbox"/> Televisivo <input type="checkbox"/> Acqua Calda <input checked="" type="checkbox"/> Antifurto
Solidità dell'edificio	<input type="checkbox"/> Rudere	<input type="checkbox"/> Esistono lesioni	<input checked="" type="checkbox"/> Normale	<input type="checkbox"/> Buona




# Scheda n.40

Vano 40

Pianta Piano Primo

Scala 1:500

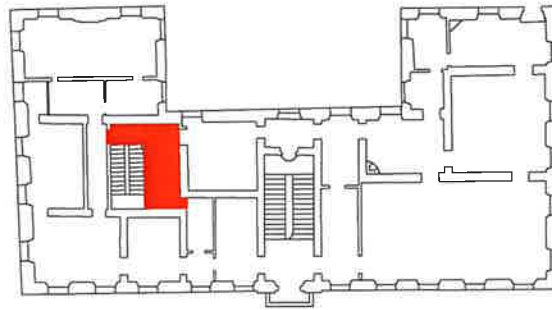


■ Individuazione Vano

Pianta Vano

Scala 1:100

Superficie:18.90 mq

Altezza:2.17 m

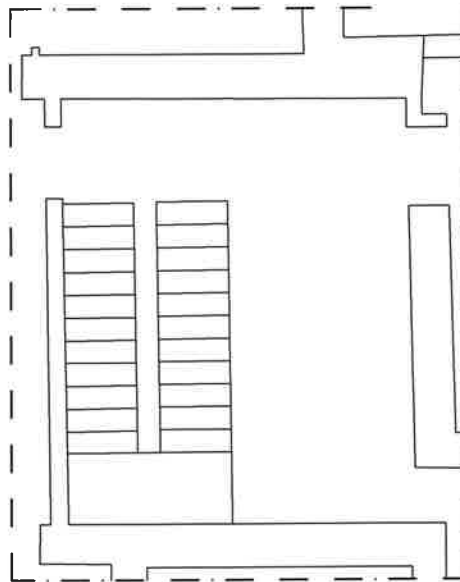

⊙ Ubicazione foto

Documentazione  
Fotografica



Foto n.1

Stato di manutenzione	<input type="checkbox"/> Pessimo	<input type="checkbox"/> Mediocre	<input checked="" type="checkbox"/> Normale	<input type="checkbox"/> Ottimo
Rifiniture adottate	<input type="checkbox"/> Modeste	<input type="checkbox"/> Economiche	<input checked="" type="checkbox"/> Medio	<input type="checkbox"/> Signorili
Impianti e servizi	<input checked="" type="checkbox"/> Elettrico <input type="checkbox"/> Gas <input type="checkbox"/> Telefonico	<input type="checkbox"/> Idrico <input type="checkbox"/> Condizionamento <input checked="" type="checkbox"/> Emergenza	<input checked="" type="checkbox"/> Riscaldamento <input type="checkbox"/> Citofonico <input checked="" type="checkbox"/> Rilevamento fumi	<input type="checkbox"/> Televisivo <input type="checkbox"/> Acqua Calda <input checked="" type="checkbox"/> Antifurto
Solidità dell'edificio	<input type="checkbox"/> Rudere	<input type="checkbox"/> Esistono lesioni	<input checked="" type="checkbox"/> Normale	<input type="checkbox"/> Buona


# Scheda n.41

Vano 41

Pianta Piano Primo

Scala 1:500

■ Individuazione Vano

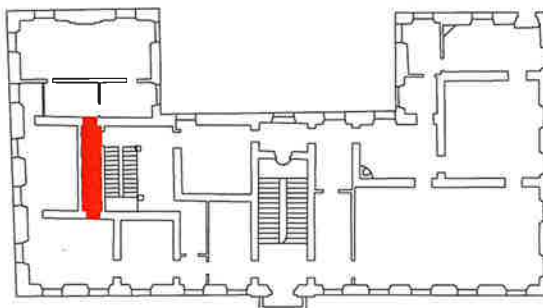


Pianta Vano

Scala 1:100

Superficie:9.77 mq

Altezza:3.95 m

⊙ Ubicazione foto

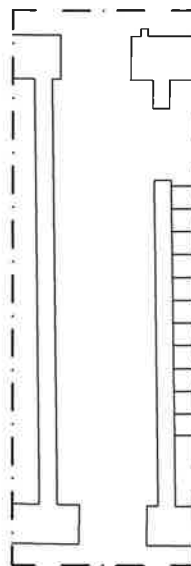

Documentazione  
Fotografica



Foto n.1

Stato di manutenzione	<input type="checkbox"/> Pessimo	<input type="checkbox"/> Mediocre	<input checked="" type="checkbox"/> Normale	<input type="checkbox"/> Ottimo
Rifiniture adottate	<input type="checkbox"/> Modeste	<input checked="" type="checkbox"/> Economiche	<input type="checkbox"/> Medio	<input type="checkbox"/> Signorili
Impianti e servizi	<input checked="" type="checkbox"/> Elettrico <input type="checkbox"/> Gas <input type="checkbox"/> Telefonico	<input type="checkbox"/> Idrico <input type="checkbox"/> Condizionamento <input type="checkbox"/> Emergenza	<input checked="" type="checkbox"/> Riscaldamento <input type="checkbox"/> Citofonico <input type="checkbox"/> Rilevamento fumi	<input type="checkbox"/> Televisivo <input type="checkbox"/> Acqua Calda <input type="checkbox"/> Antifurto
Solidità dell'edificio	<input type="checkbox"/> Rudere	<input type="checkbox"/> Esistono lesioni	<input checked="" type="checkbox"/> Normale	<input type="checkbox"/> Buona


# Scheda n.42

Vano 42

Pianta Piano Primo

Scala 1:500

■ Individuazione Vano

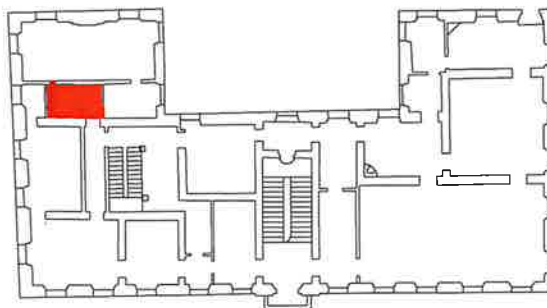


Pianta Vano

Scala 1:100

Superficie:9.24 mq

Altezza:3.95 m

⊙ Ubicazione foto

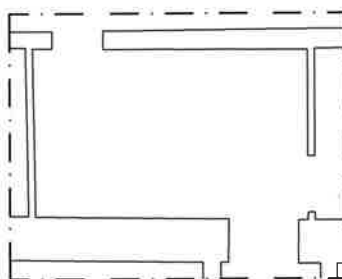

Stato di manutenzione	<input type="checkbox"/> Pessimo	<input type="checkbox"/> Mediocre	<input checked="" type="checkbox"/> Normale	<input type="checkbox"/> Ottimo
Rifiniture adottate	<input type="checkbox"/> Modeste	<input checked="" type="checkbox"/> Economiche	<input type="checkbox"/> Medio	<input type="checkbox"/> Signorili
Impianti e servizi	<input checked="" type="checkbox"/> Elettrico <input type="checkbox"/> Gas <input type="checkbox"/> Telefonico	<input type="checkbox"/> Idrico <input type="checkbox"/> Condizionamento <input checked="" type="checkbox"/> Emergenza	<input checked="" type="checkbox"/> Riscaldamento <input type="checkbox"/> Citofonico <input type="checkbox"/> Rilevamento fumi	<input type="checkbox"/> Televisivo <input type="checkbox"/> Acqua Calda <input type="checkbox"/> Antifurto
Solidità dell'edificio	<input type="checkbox"/> Rudere	<input type="checkbox"/> Esistono lesioni	<input checked="" type="checkbox"/> Normale	<input type="checkbox"/> Buona


# Scheda n.43

Vano 43

Pianta Piano Primo

Scala 1:500

■ Individuazione Vano

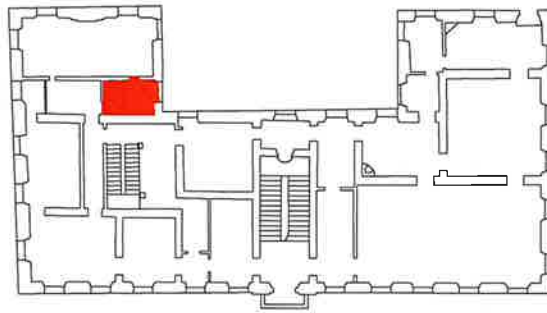


Pianta Vano

Scala 1:100

Superficie: 9.63 mq

Altezza: 3.95m

⊙ Ubicazione foto

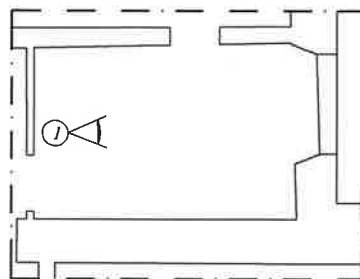

Documentazione  
Fotografica



Foto n.1

Stato di manutenzione	<input type="checkbox"/> Pessimo	<input type="checkbox"/> Mediocre	<input checked="" type="checkbox"/> Normale	<input type="checkbox"/> Ottimo
Rifiniture adottate	<input type="checkbox"/> Modeste	<input checked="" type="checkbox"/> Economiche	<input type="checkbox"/> Medio	<input type="checkbox"/> Signorili
Impianti e servizi	<input checked="" type="checkbox"/> Elettrico <input type="checkbox"/> Gas <input type="checkbox"/> Telefonico	<input type="checkbox"/> Idrico <input type="checkbox"/> Condizionamento <input type="checkbox"/> Emergenza	<input checked="" type="checkbox"/> Riscaldamento <input type="checkbox"/> Citofonico <input type="checkbox"/> Rilevamento fumi	<input type="checkbox"/> Televisivo <input checked="" type="checkbox"/> Acqua Calda <input type="checkbox"/> Antifurto
Solidità dell'edificio	<input type="checkbox"/> Rudere	<input type="checkbox"/> Esistono lesioni	<input checked="" type="checkbox"/> Normale	<input type="checkbox"/> Buona


# Scheda n.44

Vano 44

Pianta Piano Primo

Scala 1:500

 Individuazione Vano

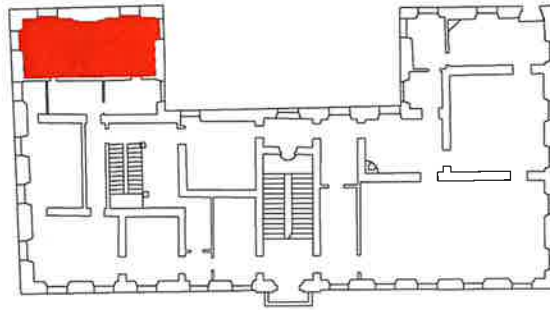



Pianta Vano

Scala 1:100

Superficie: 39.05 mq

Altezza: 3.89m

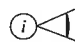 Ubicazione foto

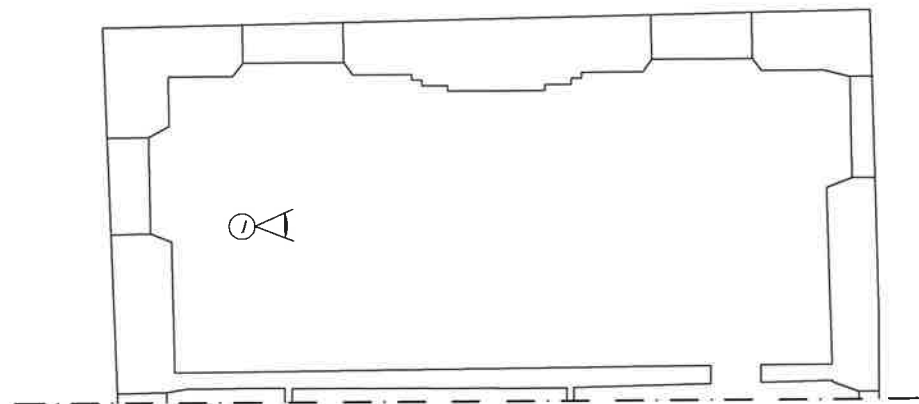

## Documentazione Fotografica



Foto n.1

Stato di manutenzione	<input type="checkbox"/> Pessimo	<input type="checkbox"/> Mediocre	<input checked="" type="checkbox"/> Normale	<input type="checkbox"/> Ottimo
Rifiniture adottate	<input type="checkbox"/> Modeste	<input type="checkbox"/> Economiche	<input checked="" type="checkbox"/> Medio	<input type="checkbox"/> Signorili
Impianti e servizi	<input checked="" type="checkbox"/> Elettrico <input type="checkbox"/> Gas <input checked="" type="checkbox"/> Telefonico	<input type="checkbox"/> Idrico <input type="checkbox"/> Condizionamento <input checked="" type="checkbox"/> Emergenza	<input checked="" type="checkbox"/> Riscaldamento <input type="checkbox"/> Citofonico <input checked="" type="checkbox"/> Rilevamento fumi	<input checked="" type="checkbox"/> Televisivo <input type="checkbox"/> Acqua Calda <input checked="" type="checkbox"/> Antifurto
Solidità dell'edificio	<input type="checkbox"/> Rudere	<input checked="" type="checkbox"/> Esistono lesioni	<input type="checkbox"/> Normale	<input type="checkbox"/> Buona


# Scheda n.45

Vano 45

Pianta Piano Primo

Scala 1:500

■ Individuazione Vano

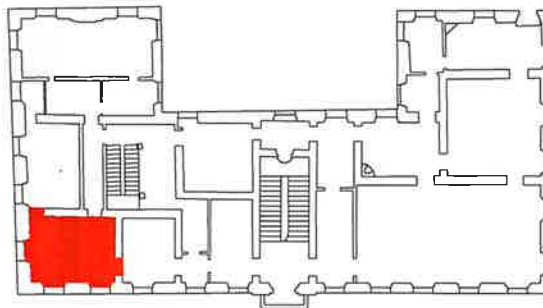


Pianta Vano

Scala 1:100

Superficie: 30.05 mq

Altezza: 4.04m

ⓘ Ubicazione foto

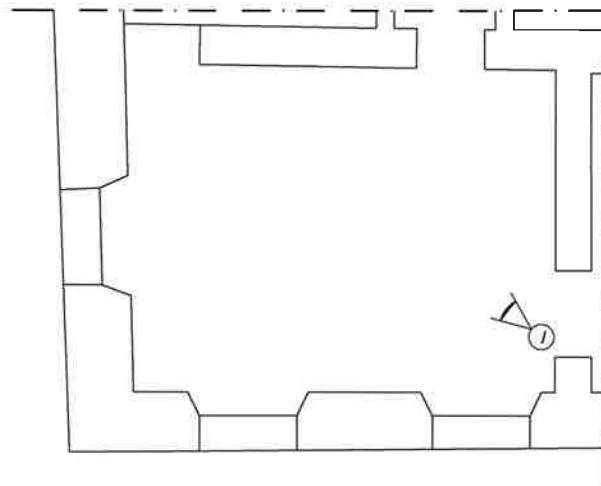

Documentazione  
Fotografica



Foto n.1


Stato di manutenzione	<input type="checkbox"/> Pessimo	<input type="checkbox"/> Mediocre	<input checked="" type="checkbox"/> Normale	<input type="checkbox"/> Ottimo
Rifiniture adottate	<input type="checkbox"/> Modeste	<input type="checkbox"/> Economiche	<input type="checkbox"/> Medio	<input checked="" type="checkbox"/> Signorili
Impianti e servizi	<input checked="" type="checkbox"/> Elettrico <input type="checkbox"/> Gas <input type="checkbox"/> Telefonico	<input type="checkbox"/> Idrico <input type="checkbox"/> Condizionamento <input checked="" type="checkbox"/> Emergenza	<input checked="" type="checkbox"/> Riscaldamento <input type="checkbox"/> Citofonico <input checked="" type="checkbox"/> Rilevamento fumi	<input type="checkbox"/> Televisivo <input type="checkbox"/> Acqua Calda <input checked="" type="checkbox"/> Antifurto
Solidità dell'edificio	<input type="checkbox"/> Rudere	<input checked="" type="checkbox"/> Esistono lesioni	<input type="checkbox"/> Normale	<input type="checkbox"/> Buona

# Scheda n.46

Vano 46

Pianta Piano Primo

Scala 1:500

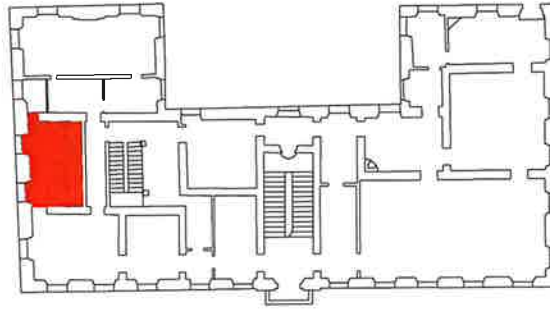


■ Individuazione Vano

Pianta Vano

Scala 1:100

Superficie: 23.60 mq

Altezza: 4.04m

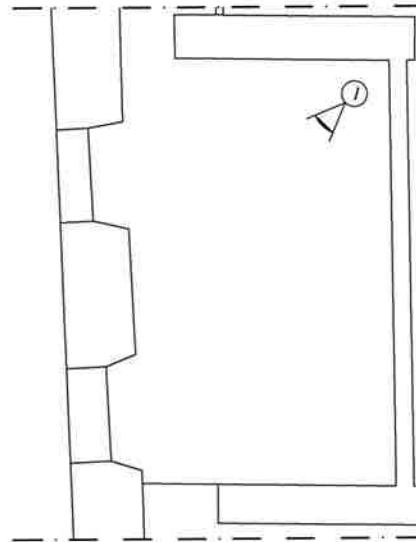

⓪ Ubicazione foto

Documentazione  
Fotografica



Foto n.1

Stato di manutenzione	<input type="checkbox"/> Pessimo	<input type="checkbox"/> Mediocre	<input checked="" type="checkbox"/> Normale	<input type="checkbox"/> Ottimo
Rifiniture adottate	<input type="checkbox"/> Modeste	<input type="checkbox"/> Economiche	<input type="checkbox"/> Medio	<input checked="" type="checkbox"/> Signorili
Impianti e servizi	<input checked="" type="checkbox"/> Elettrico <input type="checkbox"/> Gas <input type="checkbox"/> Telefonico	<input type="checkbox"/> Idrico <input type="checkbox"/> Condizionamento <input checked="" type="checkbox"/> Emergenza	<input checked="" type="checkbox"/> Riscaldamento <input type="checkbox"/> Citofonico <input checked="" type="checkbox"/> Rilevamento fumi	<input type="checkbox"/> Televisivo <input type="checkbox"/> Acqua Calda <input checked="" type="checkbox"/> Antifurto
Solidità dell'edificio	<input type="checkbox"/> Rudere	<input checked="" type="checkbox"/> Esistono lesioni	<input type="checkbox"/> Normale	<input type="checkbox"/> Buona


# Scheda n.47

Vano 47

Pianta Piano Primo

Scala 1:500

■ Individuazione Vano

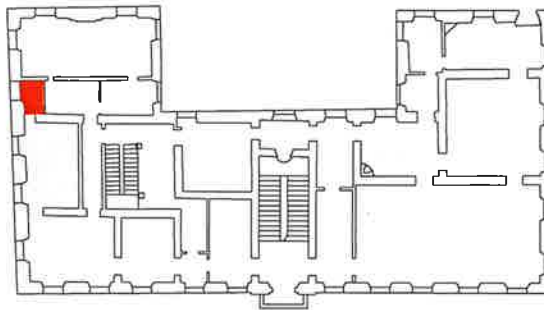


Pianta Vano

Scala 1:100

Superficie:3.62 mq

Altezza:3.94 m

⊙ Ubicazione foto

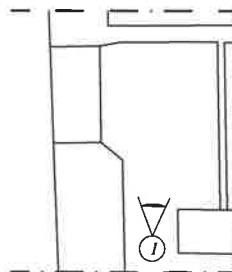

Documentazione  
Fotografica



Foto n.1

Stato di manutenzione	<input type="checkbox"/> Pessimo	<input type="checkbox"/> Mediocre	<input checked="" type="checkbox"/> Normale	<input type="checkbox"/> Ottimo
Rifiniture adottate	<input type="checkbox"/> Modeste	<input type="checkbox"/> Economiche	<input type="checkbox"/> Medio	<input checked="" type="checkbox"/> Signorili
Impianti e servizi	<input checked="" type="checkbox"/> Elettrico <input type="checkbox"/> Gas <input type="checkbox"/> Telefonico	<input checked="" type="checkbox"/> Idrico <input type="checkbox"/> Condizionamento <input type="checkbox"/> Emergenza	<input checked="" type="checkbox"/> Riscaldamento <input type="checkbox"/> Citofonico <input type="checkbox"/> Rilevamento fumi	<input type="checkbox"/> Televisivo <input checked="" type="checkbox"/> Acqua Calda <input type="checkbox"/> Antifurto
Solidità dell'edificio	<input type="checkbox"/> Rudere	<input type="checkbox"/> Esistono lesioni	<input checked="" type="checkbox"/> Normale	<input type="checkbox"/> Buona




# Scheda n.48

Vano 48

Pianta Piano Primo

Scala 1:500

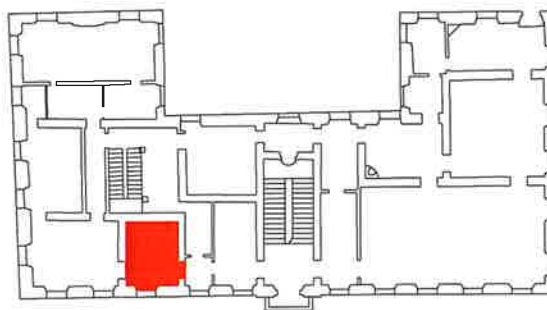


■ Individuazione Vano

Pianta Vano

Scala 1:100

Superficie: 17.63 mq

Altezza: 4.11m

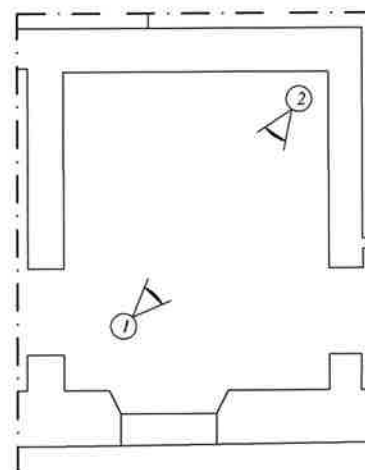

⊙ Ubicazione foto

## Documentazione Fotografica



Foto n.1



Foto n.2


Stato di manutenzione	<input type="checkbox"/> Pessimo	<input type="checkbox"/> Mediocre	<input checked="" type="checkbox"/> Normale	<input type="checkbox"/> Ottimo
Rifiniture adottate	<input type="checkbox"/> Modeste	<input type="checkbox"/> Economiche	<input type="checkbox"/> Medio	<input checked="" type="checkbox"/> Signorili
Impianti e servizi	<input checked="" type="checkbox"/> Elettrico <input type="checkbox"/> Gas <input checked="" type="checkbox"/> Telefonico	<input type="checkbox"/> Idrico <input type="checkbox"/> Condizionamento <input checked="" type="checkbox"/> Emergenza	<input checked="" type="checkbox"/> Riscaldamento <input type="checkbox"/> Citofonico <input checked="" type="checkbox"/> Rilevamento fumi	<input type="checkbox"/> Televisivo <input type="checkbox"/> Acqua Calda <input checked="" type="checkbox"/> Antifurto
Solidità dell'edificio	<input type="checkbox"/> Rudere	<input type="checkbox"/> Esistono lesioni	<input checked="" type="checkbox"/> Normale	<input type="checkbox"/> Buona

# Scheda n.49

Vano 49

Pianta Piano Primo

Scala 1:500

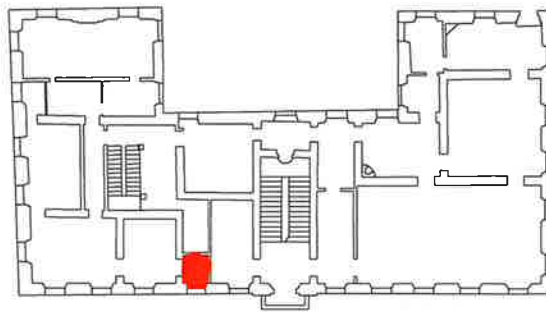


■ Individuazione Vano

Pianta Vano

Scala 1:100

Superficie: 4.47 mq

Altezza: 4.15m

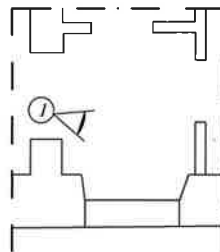

📷 Ubicazione foto

## Documentazione Fotografica



Foto n.1


Stato di manutenzione	<input type="checkbox"/> Pessimo	<input type="checkbox"/> Mediocre	<input checked="" type="checkbox"/> Normale	<input type="checkbox"/> Ottimo
Rifiniture adottate	<input type="checkbox"/> Modeste	<input type="checkbox"/> Economiche	<input checked="" type="checkbox"/> Medio	<input type="checkbox"/> Signorili
Impianti e servizi	<input checked="" type="checkbox"/> Elettrico <input type="checkbox"/> Gas <input type="checkbox"/> Telefonico	<input type="checkbox"/> Idrico <input type="checkbox"/> Condizionamento <input type="checkbox"/> Emergenza	<input checked="" type="checkbox"/> Riscaldamento <input type="checkbox"/> Citofonico <input type="checkbox"/> Rilevamento fumi	<input type="checkbox"/> Televisivo <input type="checkbox"/> Acqua Calda <input type="checkbox"/> Antifurto
Solidità dell'edificio	<input type="checkbox"/> Rudere	<input checked="" type="checkbox"/> Esistono lesioni	<input type="checkbox"/> Normale	<input type="checkbox"/> Buona

# Scheda n.50

Vano 50

Pianta Piano Primo

Scala 1:500

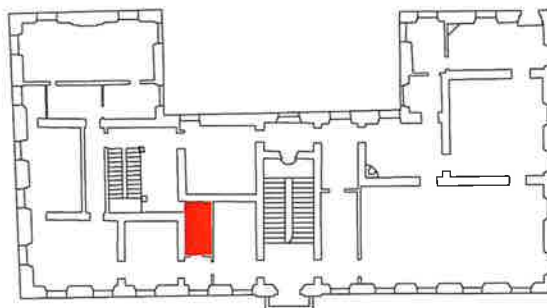


■ Individuazione Vano

Pianta Vano

Scala 1:100

Superficie: 6.85 mq

Altezza: 4.15m

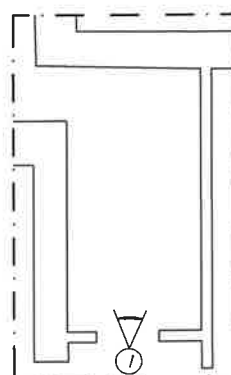

📷 Ubicazione foto

Documentazione  
Fotografica



Foto n.1

Stato di manutenzione	<input type="checkbox"/> Pessimo	<input type="checkbox"/> Mediocre	<input checked="" type="checkbox"/> Normale	<input type="checkbox"/> Ottimo
Rifiniture adottate	<input type="checkbox"/> Modeste	<input type="checkbox"/> Economiche	<input checked="" type="checkbox"/> Medio	<input type="checkbox"/> Signorili
Impianti e servizi	<input checked="" type="checkbox"/> Elettrico <input type="checkbox"/> Gas <input type="checkbox"/> Telefonico	<input type="checkbox"/> Idrico <input type="checkbox"/> Condizionamento <input type="checkbox"/> Emergenza	<input checked="" type="checkbox"/> Riscaldamento <input type="checkbox"/> Citofonico <input checked="" type="checkbox"/> Rilevamento fumi	<input type="checkbox"/> Televisivo <input type="checkbox"/> Acqua Calda <input checked="" type="checkbox"/> Antifurto
Solidità dell'edificio	<input type="checkbox"/> Rudere	<input type="checkbox"/> Esistono lesioni	<input checked="" type="checkbox"/> Normale	<input type="checkbox"/> Buona


# Scheda n.51

Vano 51

Pianta Piano Primo

Scala 1:500

■ Individuazione Vano

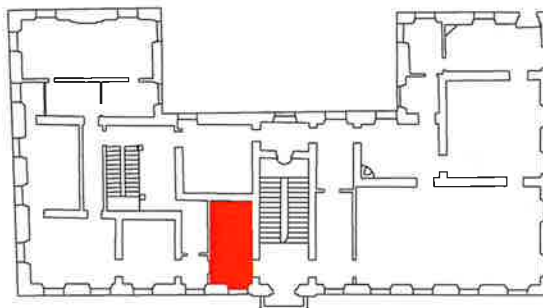


Pianta Vano

Scala 1:100

Superficie: 17.59mq

Altezza: 4.15m

① Ubicazione foto

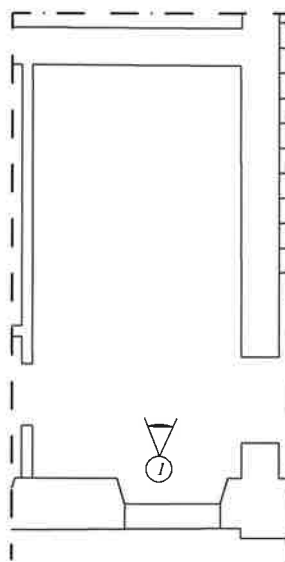

Documentazione  
Fotografica



Foto n.1

Stato di manutenzione	<input type="checkbox"/> Pessimo	<input type="checkbox"/> Mediocre	<input checked="" type="checkbox"/> Normale	<input type="checkbox"/> Ottimo
Rifiniture adottate	<input type="checkbox"/> Modeste	<input type="checkbox"/> Economiche	<input checked="" type="checkbox"/> Medio	<input type="checkbox"/> Signorili
Impianti e servizi	<input checked="" type="checkbox"/> Elettrico <input type="checkbox"/> Gas <input type="checkbox"/> Telefonico	<input type="checkbox"/> Idrico <input type="checkbox"/> Condizionamento <input type="checkbox"/> Emergenza	<input checked="" type="checkbox"/> Riscaldamento <input type="checkbox"/> Citofonico <input checked="" type="checkbox"/> Rilevamento fumi	<input type="checkbox"/> Televisivo <input type="checkbox"/> Acqua Calda <input checked="" type="checkbox"/> Antifurto
Solidità dell'edificio	<input type="checkbox"/> Rudere	<input type="checkbox"/> Esistono lesioni	<input checked="" type="checkbox"/> Normale	<input type="checkbox"/> Buona


# Scheda n.52

Vano 52

Pianta Piano Primo

Scala 1:500

■ Individuazione Vano

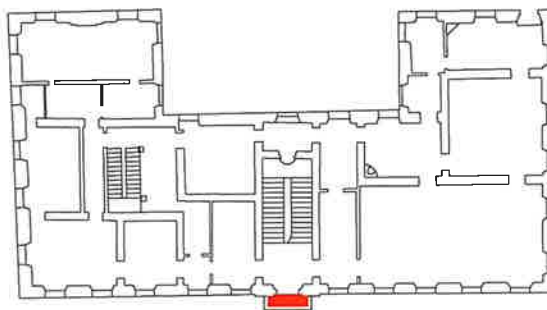


Pianta Vano

Scala 1:100

Superficie: 2.23 mq

⊙ Ubicazione foto

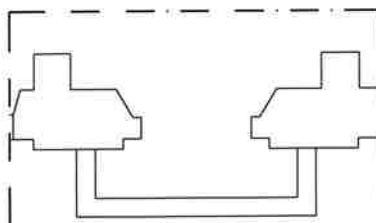

Stato di manutenzione	<input type="checkbox"/> Pessimo	<input type="checkbox"/> Mediocre	<input checked="" type="checkbox"/> Normale	<input type="checkbox"/> Ottimo
Rifiniture adottate	<input type="checkbox"/> Modeste	<input type="checkbox"/> Economiche	<input type="checkbox"/> Medio	<input checked="" type="checkbox"/> Signorili
Impianti e servizi	<input type="checkbox"/> Elettrico <input type="checkbox"/> Gas <input type="checkbox"/> Telefonico	<input type="checkbox"/> Idrico <input type="checkbox"/> Condizionamento <input type="checkbox"/> Emergenza	<input type="checkbox"/> Riscaldamento <input type="checkbox"/> Citofonico <input type="checkbox"/> Rilevamento fumi	<input type="checkbox"/> Televisivo <input type="checkbox"/> Acqua Calda <input type="checkbox"/> Antifurto
Solidità dell'edificio	<input type="checkbox"/> Rudere	<input type="checkbox"/> Esistono lesioni	<input checked="" type="checkbox"/> Normale	<input type="checkbox"/> Buona


# Scheda n.53

Dependance

Vano 1

Planimetria Catastale

Scala 1:5.000

 Individuazione manufatto



Pianta Piano Seminterrato


Scala 1:200

Dest.:Cantina

Superficie:38.40mq

Altezza:2.32 m

 Ubicazione foto

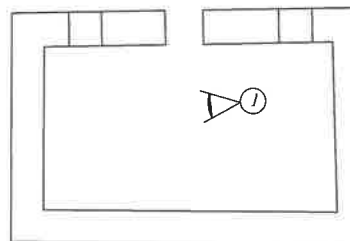

Documentazione  
Fotografica



Foto n.1

Stato di manutenzione	<input type="checkbox"/> Pessimo	<input checked="" type="checkbox"/> Mediocre	<input type="checkbox"/> Normale	<input type="checkbox"/> Ottimo
Rifiniture adottate	<input checked="" type="checkbox"/> Modeste	<input type="checkbox"/> Economiche	<input type="checkbox"/> Medio	<input type="checkbox"/> Signorili
Impianti e servizi	<input checked="" type="checkbox"/> Elettrico <input type="checkbox"/> Gas <input type="checkbox"/> Telefonico	<input type="checkbox"/> Idrico <input type="checkbox"/> Condizionamento <input type="checkbox"/> Emergenza	<input type="checkbox"/> Riscaldamento <input type="checkbox"/> Citofonico <input type="checkbox"/> Rilevamento fumi	<input type="checkbox"/> Televisivo <input type="checkbox"/> Acqua Calda <input type="checkbox"/> Antifurto
Solidità dell'edificio	<input type="checkbox"/> Rudere	<input checked="" type="checkbox"/> Esistono lesioni	<input type="checkbox"/> Normale	<input type="checkbox"/> Buona

# Scheda n.54


Dependance

Vano 2-3-4

Planimetria Catastale


Scala 1:5.000


 Individuazione manufatto

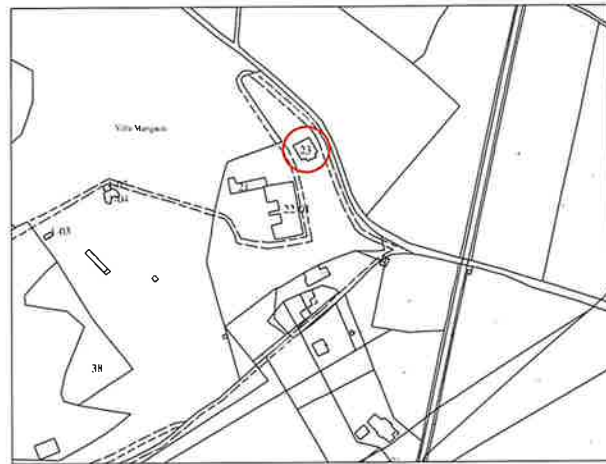

Pianta Piano Terra

Scala 1:200

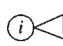 Ubicazione foto

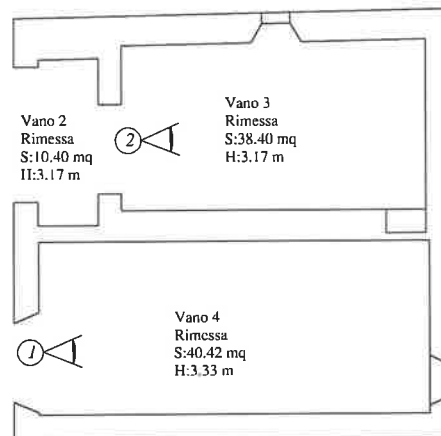

## Documentazione Fotografica



Foto n.1



Foto n.2

Stato di manutenzione	<input type="checkbox"/> Pessimo	<input checked="" type="checkbox"/> Mediocre	<input type="checkbox"/> Normale	<input type="checkbox"/> Ottimo
Rifiniture adottate	<input type="checkbox"/> Modeste	<input type="checkbox"/> Economiche	<input checked="" type="checkbox"/> Medio	<input type="checkbox"/> Signorili
Impianti e servizi	<input checked="" type="checkbox"/> Elettrico <input type="checkbox"/> Gas <input type="checkbox"/> Telefonico	<input type="checkbox"/> Idrico <input type="checkbox"/> Condizionamento <input type="checkbox"/> Emergenza	<input type="checkbox"/> Riscaldamento <input type="checkbox"/> Citofonico <input type="checkbox"/> Rilevamento fumi	<input type="checkbox"/> Televisivo <input type="checkbox"/> Acqua Calda <input type="checkbox"/> Antifurto
Solidità dell'edificio	<input type="checkbox"/> Rudere	<input type="checkbox"/> Esistono lesioni	<input checked="" type="checkbox"/> Normale	<input type="checkbox"/> Buona


# Scheda n.55

Dependance

Vani 5 al 13

Planimetria Catastale

Scala 1:5.000


 Individuazione manufatto



## Pianta Piano Primo

Scala 1:200

 Ubicazione foto

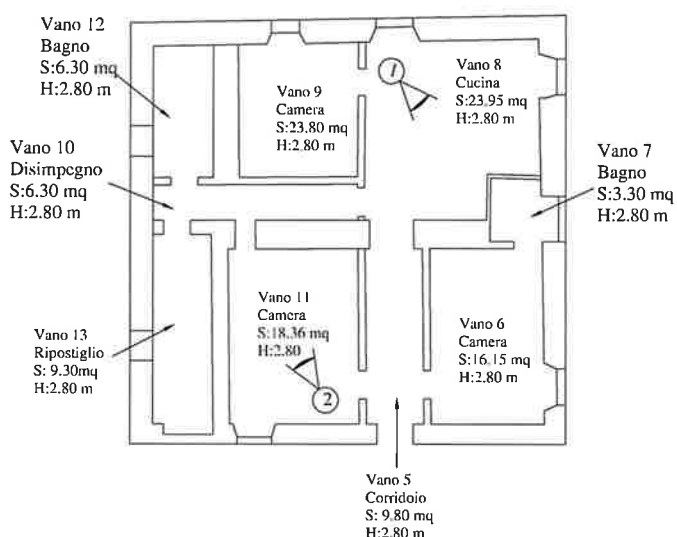

## Documentazione Fotografica



Foto n.1



Foto n.2

Stato di manutenzione	<input type="checkbox"/> Pessimo	<input type="checkbox"/> Mediocre	<input checked="" type="checkbox"/> Normale	<input type="checkbox"/> Ottimo
Rifiniture adottate	<input type="checkbox"/> Modeste	<input type="checkbox"/> Economiche	<input checked="" type="checkbox"/> Medio	<input type="checkbox"/> Signorili
Impianti e servizi	<input checked="" type="checkbox"/> Elettrico <input checked="" type="checkbox"/> Gas <input checked="" type="checkbox"/> Telefonico	<input checked="" type="checkbox"/> Idrico <input type="checkbox"/> Condizionamento <input type="checkbox"/> Emergenza	<input checked="" type="checkbox"/> Riscaldamento <input type="checkbox"/> Citofonico <input type="checkbox"/> Rilevamento fumi	<input checked="" type="checkbox"/> Televisivo <input checked="" type="checkbox"/> Acqua Calda <input type="checkbox"/> Antifurto
Solidità dell'edificio	<input type="checkbox"/> Rudere	<input type="checkbox"/> Esistono lesioni	<input checked="" type="checkbox"/> Normale	<input type="checkbox"/> Buona




# Scheda n.56


Serra e Torretta

Vani 1 al 4

Planimetria Catastale

Scala 1:5.000

 Individuazione manufatto

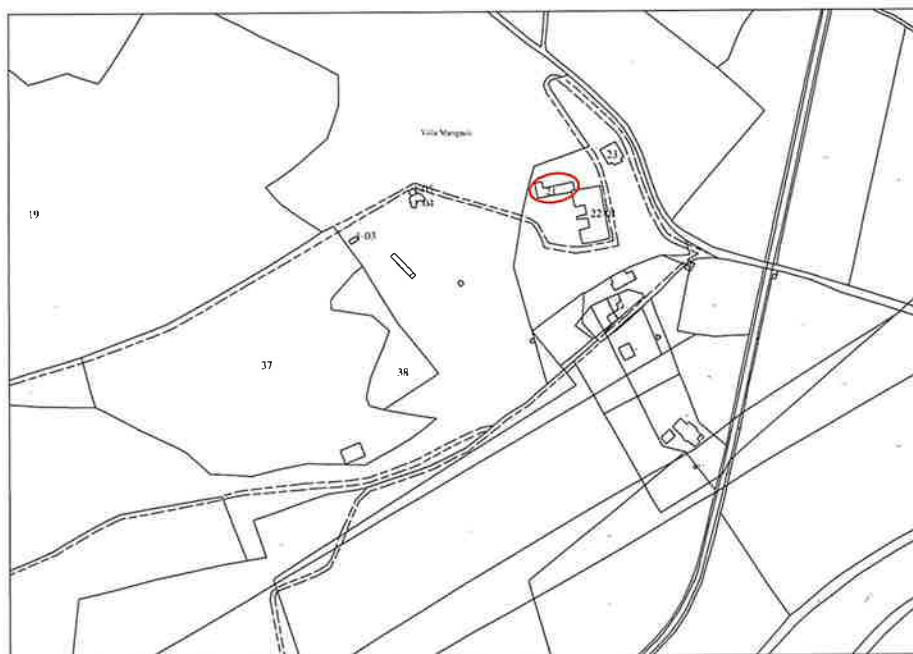

## Pianta


Scala 1:200

Dest.: Capanno

Superficie Tot.:161.50 mq

Altezza: 2.20 m

 Ubicazione foto

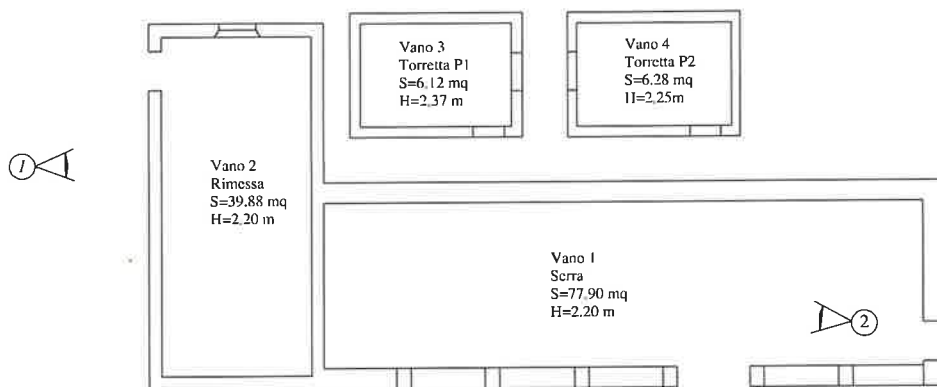

## Documentazione Fotografica



Foto n.1



Foto n.2


Stato di manutenzione	<input type="checkbox"/> Pessimo	<input type="checkbox"/> Mediocre	<input checked="" type="checkbox"/> Normale	<input type="checkbox"/> Ottimo
Rifiniture adottate	<input type="checkbox"/> Modeste	<input checked="" type="checkbox"/> Economiche	<input type="checkbox"/> Medio	<input type="checkbox"/> Signorili
Impianti e servizi	<input checked="" type="checkbox"/> Elettrico <input type="checkbox"/> Gas <input type="checkbox"/> Telefonico	<input type="checkbox"/> Idrico <input type="checkbox"/> Condizionamento <input type="checkbox"/> Emergenza	<input type="checkbox"/> Riscaldamento <input type="checkbox"/> Citofonico <input type="checkbox"/> Rilevamento fumi	<input type="checkbox"/> Televisivo <input type="checkbox"/> Acqua Calda <input type="checkbox"/> Antifurto
Solidità dell'edificio	<input type="checkbox"/> Rudere	<input type="checkbox"/> Esistono lesioni	<input checked="" type="checkbox"/> Normale	<input type="checkbox"/> Buona


# Scheda n.57

Gazebo

Planimetria Catastale

Scala 1:5.000

 Individuazione manufatto

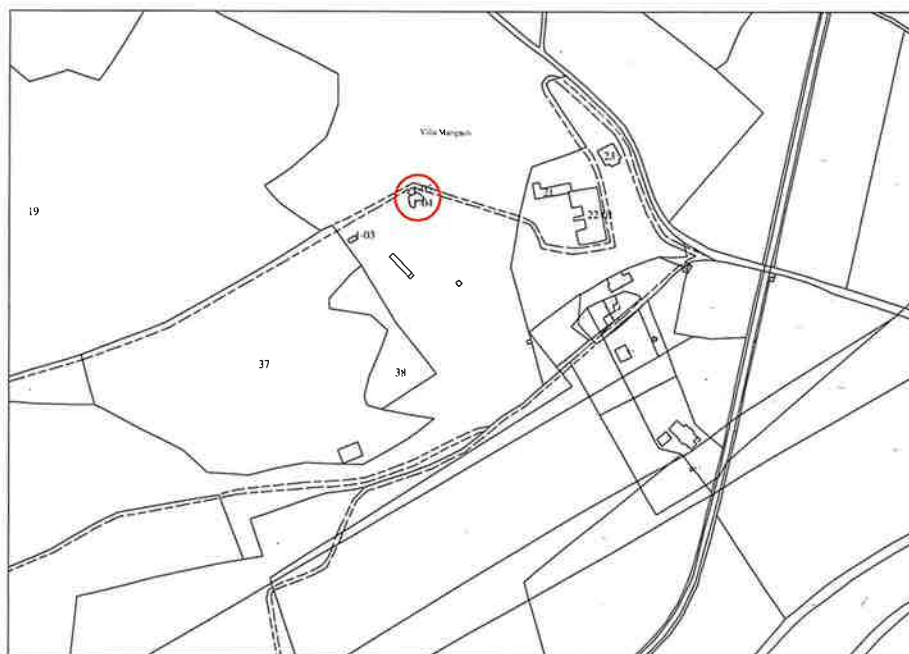


Pianta


Scala 1:100

Dest.: Gazebo

Superficie: 8.86 mq

Altezza: 2.20 m

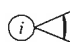 Ubicazione foto

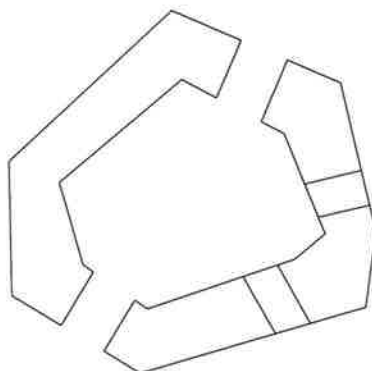

Documentazione  
Fotografica



Foto n.1


Stato di manutenzione	<input type="checkbox"/> Pessimo	<input type="checkbox"/> Mediocre	<input checked="" type="checkbox"/> Normale	<input type="checkbox"/> Ottimo
Rifiniture adottate	<input checked="" type="checkbox"/> Modeste	<input type="checkbox"/> Economiche	<input type="checkbox"/> Medio	<input type="checkbox"/> Signorili
Impianti e servizi	<input type="checkbox"/> Elettrico <input type="checkbox"/> Gas <input type="checkbox"/> Telefonico	<input checked="" type="checkbox"/> Idrico <input type="checkbox"/> Condizionamento <input type="checkbox"/> Emergenza	<input type="checkbox"/> Riscaldamento <input type="checkbox"/> Citofonico <input type="checkbox"/> Rilevamento fumi	<input type="checkbox"/> Televisivo <input type="checkbox"/> Acqua Calda <input type="checkbox"/> Antifurto
Solidità dell'edificio	<input type="checkbox"/> Rudere	<input type="checkbox"/> Esistono lesioni	<input checked="" type="checkbox"/> Normale	<input type="checkbox"/> Buona

# Scheda n.58

Edificio

Planimetria Catastale

Scala 1:5.000

 Individuazione manufatto




Pianta Vano


Scala 1:100

Dest.:Capannone Agricolo

Superficie:15.34 mq

Altezza:2.57 m

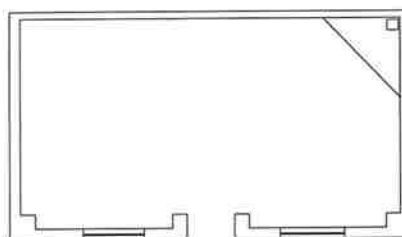

 Ubicazione foto



Documentazione  
Fotografica



Foto n.1


Stato di manutenzione	<input type="checkbox"/> Pessimo	<input checked="" type="checkbox"/> Mediocre	<input type="checkbox"/> Normale	<input type="checkbox"/> Ottimo
Rifiniture adottate	<input checked="" type="checkbox"/> Modeste	<input type="checkbox"/> Economiche	<input type="checkbox"/> Medio	<input type="checkbox"/> Signorili
Impianti e servizi	<input checked="" type="checkbox"/> Elettrico <input type="checkbox"/> Gas <input type="checkbox"/> Telefonico	<input type="checkbox"/> Idrico <input type="checkbox"/> Condizionamento <input type="checkbox"/> Emergenza	<input type="checkbox"/> Riscaldamento <input type="checkbox"/> Citofonico <input type="checkbox"/> Rilevamento fumi	<input type="checkbox"/> Televisivo <input type="checkbox"/> Acqua Calda <input type="checkbox"/> Antifurto
Solidità dell'edificio	<input type="checkbox"/> Rudere	<input type="checkbox"/> Esistono lesioni	<input checked="" type="checkbox"/> Normale	<input type="checkbox"/> Buona


# Scheda n.59

Capannone

Planimetria Catastale

Scala 1:5.000

 Individuazione manufatto

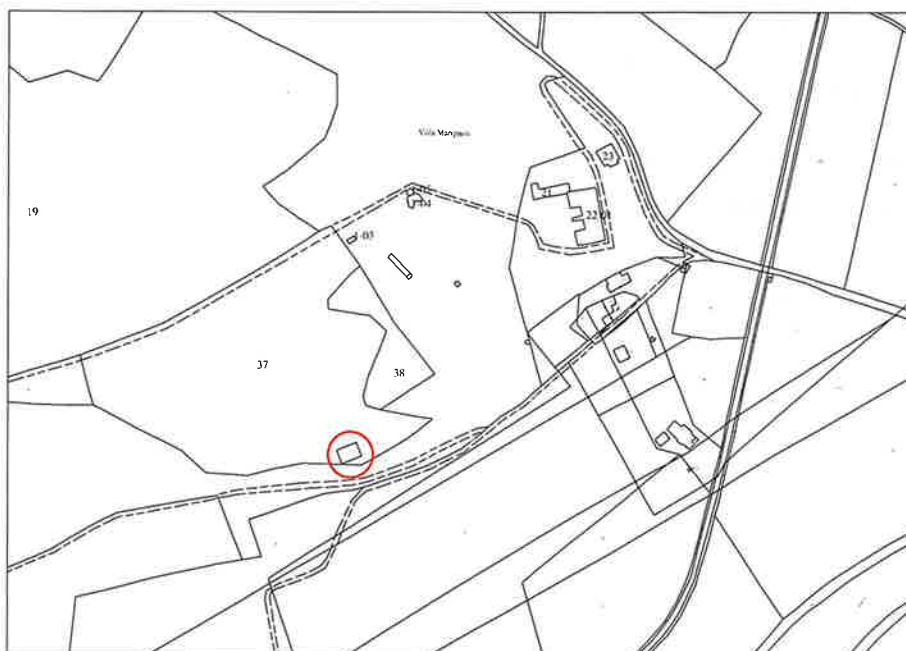


Pianta


Scala 1:50

Dest.:Capannone Agricolo

Superficie:140.06 mq

Altezza:4.23 m

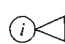 Ubicazione foto

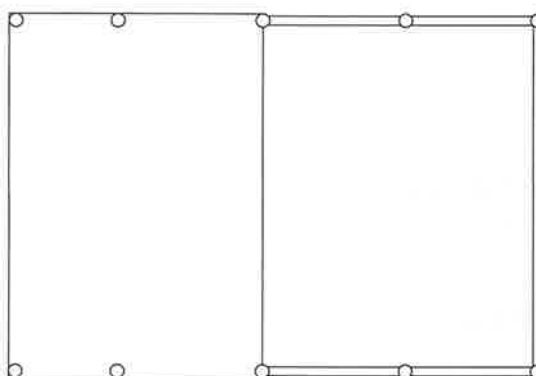

Documentazione  
Fotografica



Foto n.1


Stato di manutenzione	<input checked="" type="checkbox"/> Pessimo	<input type="checkbox"/> Mediocre	<input type="checkbox"/> Normale	<input type="checkbox"/> Ottimo
Rifiniture adottate	<input type="checkbox"/> Modeste	<input type="checkbox"/> Economiche	<input type="checkbox"/> Medio	<input type="checkbox"/> Signorili
Impianti e servizi	<input type="checkbox"/> Elettrico <input type="checkbox"/> Gas <input type="checkbox"/> Telefonico	<input type="checkbox"/> Idrico <input type="checkbox"/> Condizionamento <input type="checkbox"/> Emergenza	<input type="checkbox"/> Riscaldamento <input type="checkbox"/> Citofonico <input type="checkbox"/> Rilevamento fumi	<input type="checkbox"/> Televisivo <input type="checkbox"/> Acqua Calda <input type="checkbox"/> Antifurto
Solidità dell'edificio	<input type="checkbox"/> Rudere	<input checked="" type="checkbox"/> Esistono lesioni	<input type="checkbox"/> Normale	<input type="checkbox"/> Buona

# Scheda n.60

Voliera

Planimetria Catastale

Scala 1:5.000

 Individuazione manufatto



Pianta


Scala 1:50

Dest.: Voliera

Superficie: 64.35 mq

Altezza: 2.10 m

 Ubicazione foto

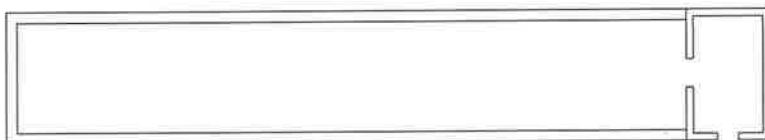

## Documentazione Fotografica



Foto n.1




Foto n.2


Stato di manutenzione	<input checked="" type="checkbox"/> Pessimo	<input type="checkbox"/> Mediocre	<input type="checkbox"/> Normale	<input type="checkbox"/> Ottimo
Rifiniture adottate	<input type="checkbox"/> Modeste	<input type="checkbox"/> Economiche	<input type="checkbox"/> Medio	<input type="checkbox"/> Signorili
Impianti e servizi	<input type="checkbox"/> Elettrico <input type="checkbox"/> Gas <input type="checkbox"/> Telefonico	<input type="checkbox"/> Idrico <input type="checkbox"/> Condizionamento <input type="checkbox"/> Emergenza	<input type="checkbox"/> Riscaldamento <input type="checkbox"/> Citofonico <input type="checkbox"/> Rilevamento fumi	<input type="checkbox"/> Televisivo <input type="checkbox"/> Acqua Calda <input type="checkbox"/> Antifurto
Solidità dell'edificio	<input type="checkbox"/> Rudere	<input checked="" type="checkbox"/> Esistono lesioni	<input type="checkbox"/> Normale	<input type="checkbox"/> Buona

# Scheda n.61

Vano adibito a  
raccolta rifiuti

Planimetria Catastale  
Scala 1:5.000

 Individuazione manufatto

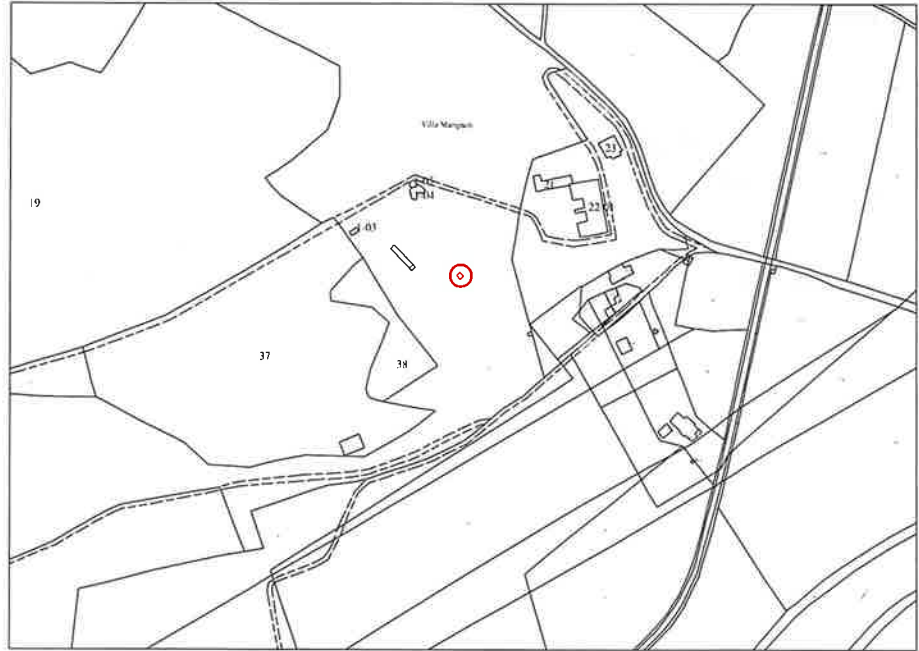


## Pianta

Scala 1:100

Dest.: Raccolta rifiuti  
Superficie: 7.65 mq  
Altezza: 1.82 m

 Ubicazione foto

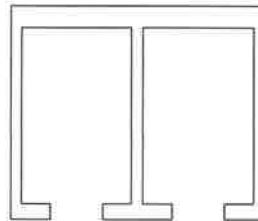

## Documentazione Fotografica



Foto n.1


Stato di manutenzione	<input checked="" type="checkbox"/> Pessimo	<input type="checkbox"/> Mediocre	<input type="checkbox"/> Normale	<input type="checkbox"/> Ottimo
Rifiniture adottate	<input type="checkbox"/> Modeste	<input type="checkbox"/> Economiche	<input type="checkbox"/> Medio	<input type="checkbox"/> Signorili
Impianti e servizi	<input type="checkbox"/> Elettrico <input type="checkbox"/> Gas <input type="checkbox"/> Telefonico	<input type="checkbox"/> Idrico <input type="checkbox"/> Condizionamento <input type="checkbox"/> Emergenza	<input type="checkbox"/> Riscaldamento <input type="checkbox"/> Citofonico <input type="checkbox"/> Rilevamento fumi	<input type="checkbox"/> Televisivo <input type="checkbox"/> Acqua Calda <input type="checkbox"/> Antifurto
Solidità dell'edificio	<input type="checkbox"/> Rudere	<input checked="" type="checkbox"/> Esistono lesioni	<input type="checkbox"/> Normale	<input type="checkbox"/> Buona

# Scheda n.62

Pollaio

Planimetria Catastale  
Scala 1:5.000


 Individuazione manufatto

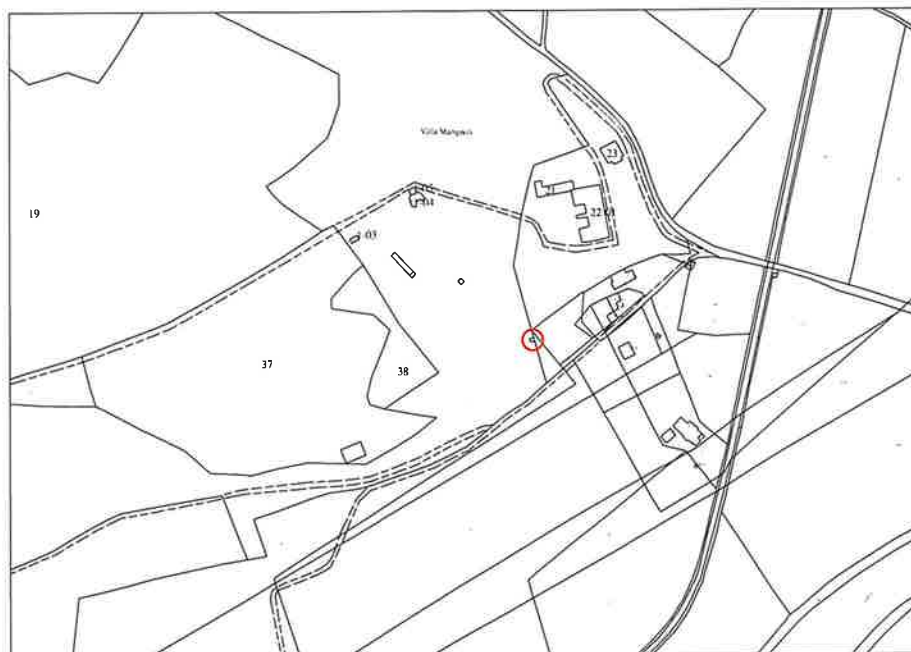

Pianta  
Scala 1:100

Dest.: Pollaio  
Superficie: 6.54 mq  
Altezza: 2.15 m

 Ubicazione foto

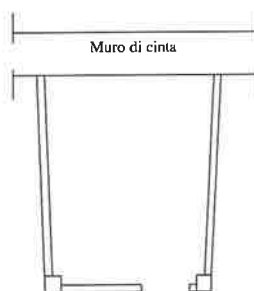

Documentazione  
Fotografica




Foto n.1

Stato di manutenzione	<input checked="" type="checkbox"/> Pessimo	<input type="checkbox"/> Mediocre	<input type="checkbox"/> Normale	<input type="checkbox"/> Ottimo
Rifiniture adottate	<input type="checkbox"/> Modeste	<input type="checkbox"/> Economiche	<input type="checkbox"/> Medio	<input type="checkbox"/> Signorili
Impianti e servizi	<input type="checkbox"/> Elettrico	<input type="checkbox"/> Idrico	<input type="checkbox"/> Riscaldamento	<input type="checkbox"/> Televisivo
	<input type="checkbox"/> Gas	<input type="checkbox"/> Condizionamento	<input type="checkbox"/> Citofonico	<input type="checkbox"/> Acqua Calda
	<input type="checkbox"/> Telefonico	<input type="checkbox"/> Emergenza	<input type="checkbox"/> Rilevamento fumi	<input type="checkbox"/> Antifurto
Solidità dell'edificio	<input type="checkbox"/> Rudere	<input checked="" type="checkbox"/> Esistono lesioni	<input type="checkbox"/> Normale	<input type="checkbox"/> Buona

# Scheda n.63

Rudere


Planimetria Catastale  
Scala 1:5.000


 Individuazione manufatto



Pianta  
Scala 1:50

Dest.: Torre  
Superficie: 21.06 mq  
Altezza: 7.15 m

 Ubicazione foto

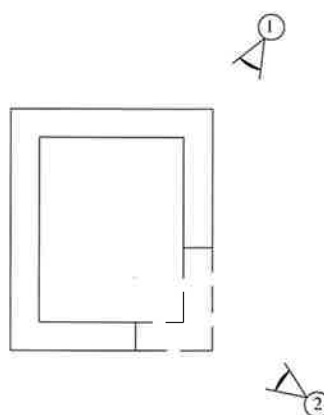

## Documentazione Fotografica



Foto n.1



Foto n.2

Stato di manutenzione	<input checked="" type="checkbox"/> Pessimo	<input type="checkbox"/> Mediocre	<input type="checkbox"/> Normale	<input type="checkbox"/> Ottimo
Rifiniture adottate	<input type="checkbox"/> Modeste	<input type="checkbox"/> Economiche	<input type="checkbox"/> Medio	<input type="checkbox"/> Signorili
Impianti e servizi	<input type="checkbox"/> Elettrico <input type="checkbox"/> Gas <input type="checkbox"/> Telefonico	<input type="checkbox"/> Idrico <input type="checkbox"/> Condizionamento <input type="checkbox"/> Emergenza	<input type="checkbox"/> Riscaldamento <input type="checkbox"/> Citofonico <input type="checkbox"/> Rilevamento fumi	<input type="checkbox"/> Televisivo <input type="checkbox"/> Acqua Calda <input type="checkbox"/> Antifurto
Solidità dell'edificio	<input checked="" type="checkbox"/> Rudere	<input type="checkbox"/> Esistono lesioni	<input type="checkbox"/> Normale	<input type="checkbox"/> Buona




# Scheda n.64

Capanno di caccia

Planimetria Catastale  
Scala 1:5.000


 Individuazione manufatto

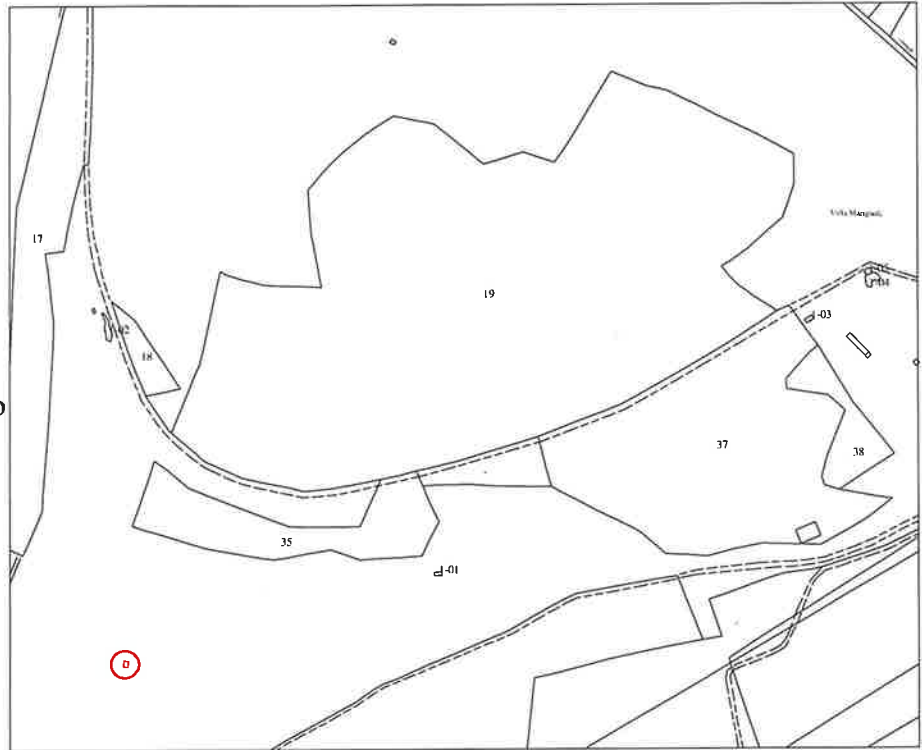

Pianta  
Scala 1:100

Dest.: Capanno  
Superficie: 7.32mq  
Altezza: 2.00 m

 Ubicazione foto

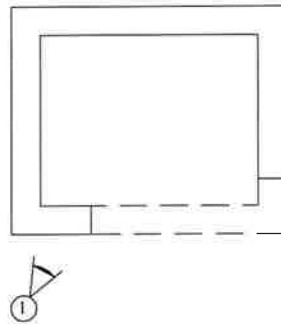

Documentazione  
Fotografica




Foto n.1


Stato di manutenzione	<input checked="" type="checkbox"/> Pessimo	<input type="checkbox"/> Mediocre	<input type="checkbox"/> Normale	<input type="checkbox"/> Ottimo
Rifiniture adottate	<input type="checkbox"/> Modeste	<input type="checkbox"/> Economiche	<input type="checkbox"/> Medio	<input type="checkbox"/> Signorili
Impianti e servizi	<input type="checkbox"/> Elettrico	<input type="checkbox"/> Idrico	<input type="checkbox"/> Riscaldamento	<input type="checkbox"/> Televisivo
	<input type="checkbox"/> Gas	<input type="checkbox"/> Condizionamento	<input type="checkbox"/> Citofonico	<input type="checkbox"/> Acqua Calda
	<input type="checkbox"/> Telefonico	<input type="checkbox"/> Emergenza	<input type="checkbox"/> Rilevamento fumi	<input type="checkbox"/> Antifurto
Solidità dell'edificio	<input checked="" type="checkbox"/> Rudere	<input type="checkbox"/> Esistono lesioni	<input type="checkbox"/> Normale	<input type="checkbox"/> Buona

# Scheda n.65

Piscina con  
Spogliatoio

Planimetria Catastale  
Scala 1:5.000


 Individuazione manufatto

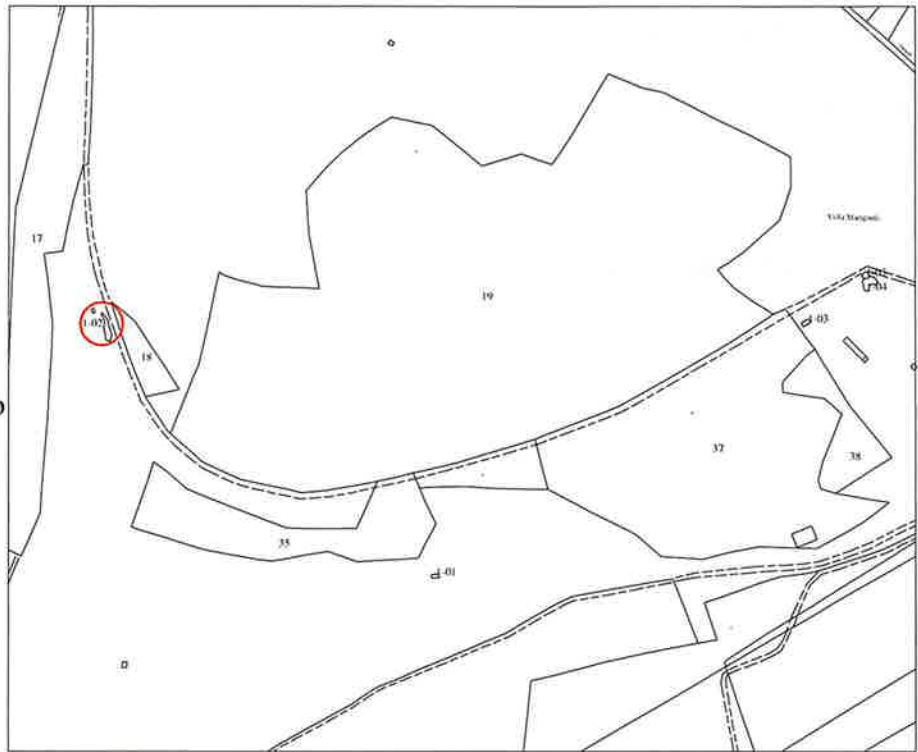

Pianta  
Scala 1:100

Dest.: Spogliatoio  
Superficie: 4.25 mq  
Altezza: 2.20 m

 Ubicazione foto

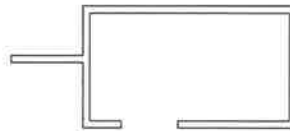

## Documentazione Fotografica



Foto n.1



Foto n.2

Stato di manutenzione	<input type="checkbox"/> Pessimo	<input checked="" type="checkbox"/> Mediocre	<input type="checkbox"/> Normale	<input type="checkbox"/> Ottimo
Rifiniture adottate	<input checked="" type="checkbox"/> Modeste	<input type="checkbox"/> Economiche	<input type="checkbox"/> Medio	<input type="checkbox"/> Signorili
Impianti e servizi	<input checked="" type="checkbox"/> Elettrico <input type="checkbox"/> Gas <input type="checkbox"/> Telefonico	<input checked="" type="checkbox"/> Idrico <input type="checkbox"/> Condizionamento <input type="checkbox"/> Emergenza	<input type="checkbox"/> Riscaldamento <input type="checkbox"/> Citofonico <input type="checkbox"/> Rilevamento fumi	<input type="checkbox"/> Televisivo <input type="checkbox"/> Acqua Calda <input type="checkbox"/> Antifurto
Solidità dell'edificio	<input type="checkbox"/> Rudere	<input type="checkbox"/> Esistono lesioni	<input checked="" type="checkbox"/> Normale	<input type="checkbox"/> Buona


# Scheda n.66

Capanno di caccia

Planimetria Catastale

Scala 1:5.000

 Individuazione manufatto

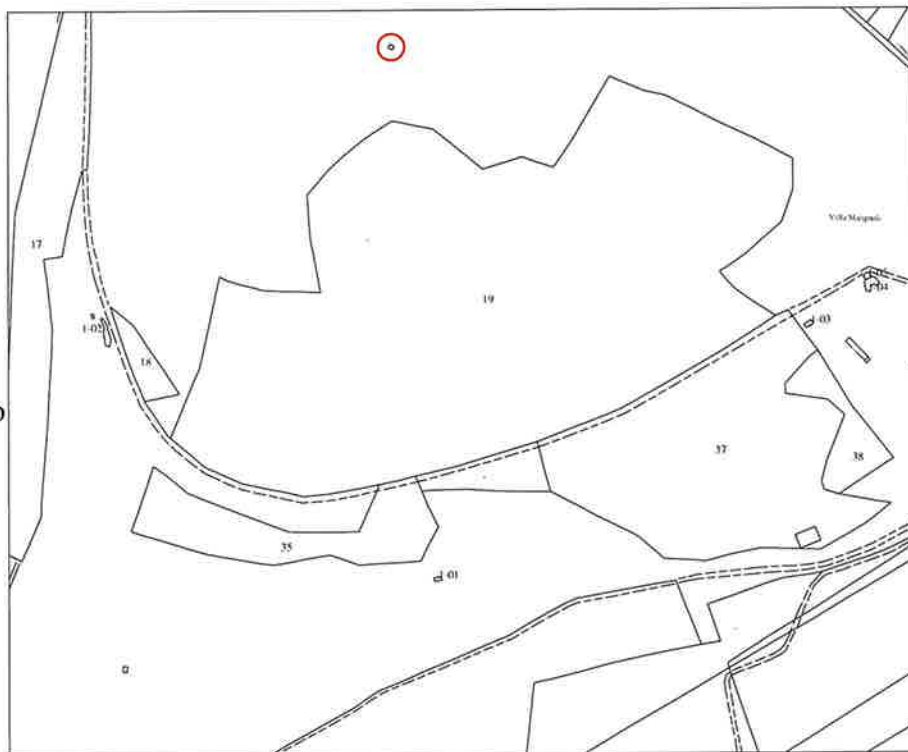

Pianta


Scala 1:100

Dest.: Capanno

Superficie: 6.77 mq

Altezza: 2.20 m

 Ubicazione foto

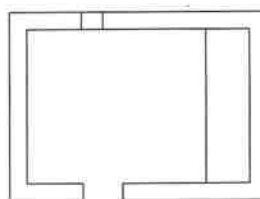

## Documentazione Fotografica



Foto n.1



Foto n.2

Stato di manutenzione	<input checked="" type="checkbox"/> Pessimo	<input type="checkbox"/> Mediocre	<input type="checkbox"/> Normale	<input type="checkbox"/> Ottimo
Rifiniture adottate	<input type="checkbox"/> Modeste	<input type="checkbox"/> Economiche	<input type="checkbox"/> Medio	<input type="checkbox"/> Signorili
Impianti e servizi	<input type="checkbox"/> Elettrico	<input type="checkbox"/> Idrico	<input type="checkbox"/> Riscaldamento	<input type="checkbox"/> Televisivo
	<input type="checkbox"/> Gas	<input type="checkbox"/> Condizionamento	<input type="checkbox"/> Citofonico	<input type="checkbox"/> Acqua Calda
	<input type="checkbox"/> Telefonico	<input type="checkbox"/> Emergenza	<input type="checkbox"/> Rilevamento fumi	<input type="checkbox"/> Antifurto
Solidità dell'edificio	<input checked="" type="checkbox"/> Rudere	<input type="checkbox"/> Esistono lesioni	<input type="checkbox"/> Normale	<input type="checkbox"/> Buona

