


Cortile esclusivo

Particella n° 5063

Subalterno n° 6

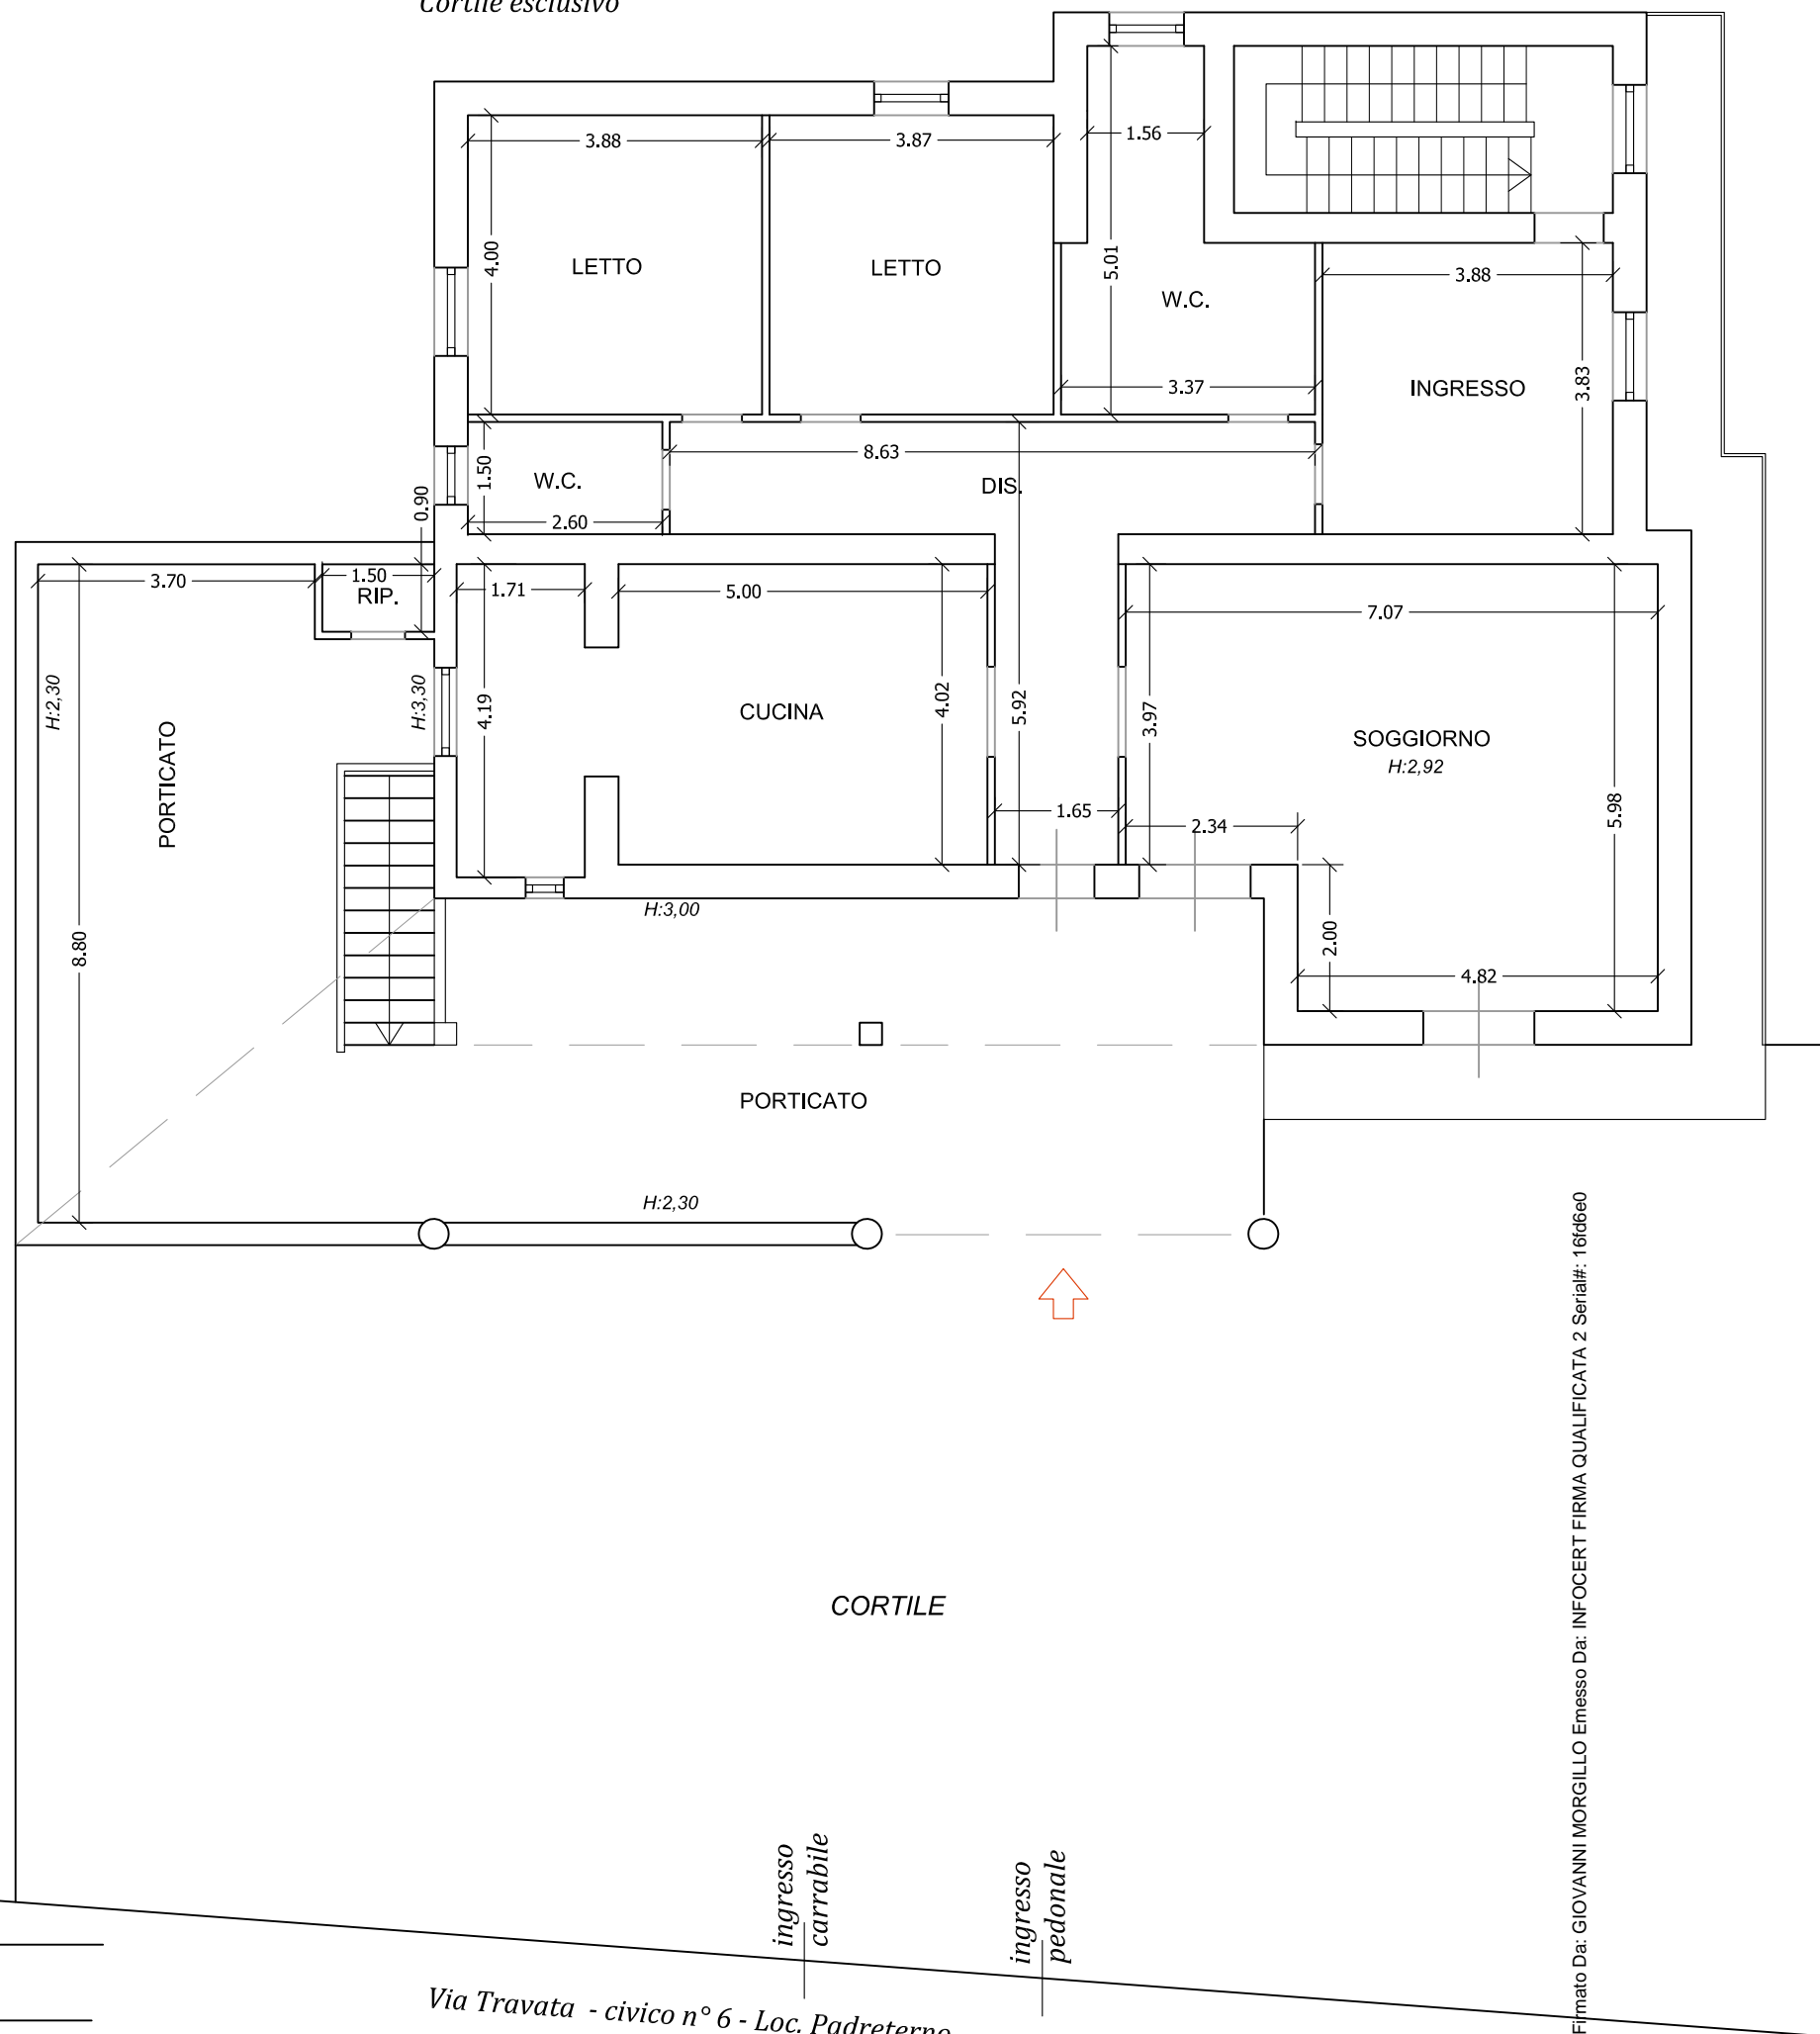

Firmato Da: GIOVANNI MORGILLO Emesso Da: INFOCERT FIRMA QUALIFICATA 2 Serial#: 16f6e0

LOTTO UNICO Allegato n°: **1:5**

Procedura n° 155/2021  
 G.E.: **Dott.ssa E. MERCURIO**  
 COMUNE: **SESSA AURUNCA**  
 N.C.E.U.:  
 Foglio n°: 108  
 Particella n°: 160  
 Sub.: 3



RILIEVO PLANIMETRICO  
Pianta Piano Terra | Scala 1/100


Via Travata - civico n° 6 - Loc. Padreterno

ingresso carrabile  
ingresso pedonale



Cortile esclusivo  
705,0 mq

TETTOIA  
125,0 mq

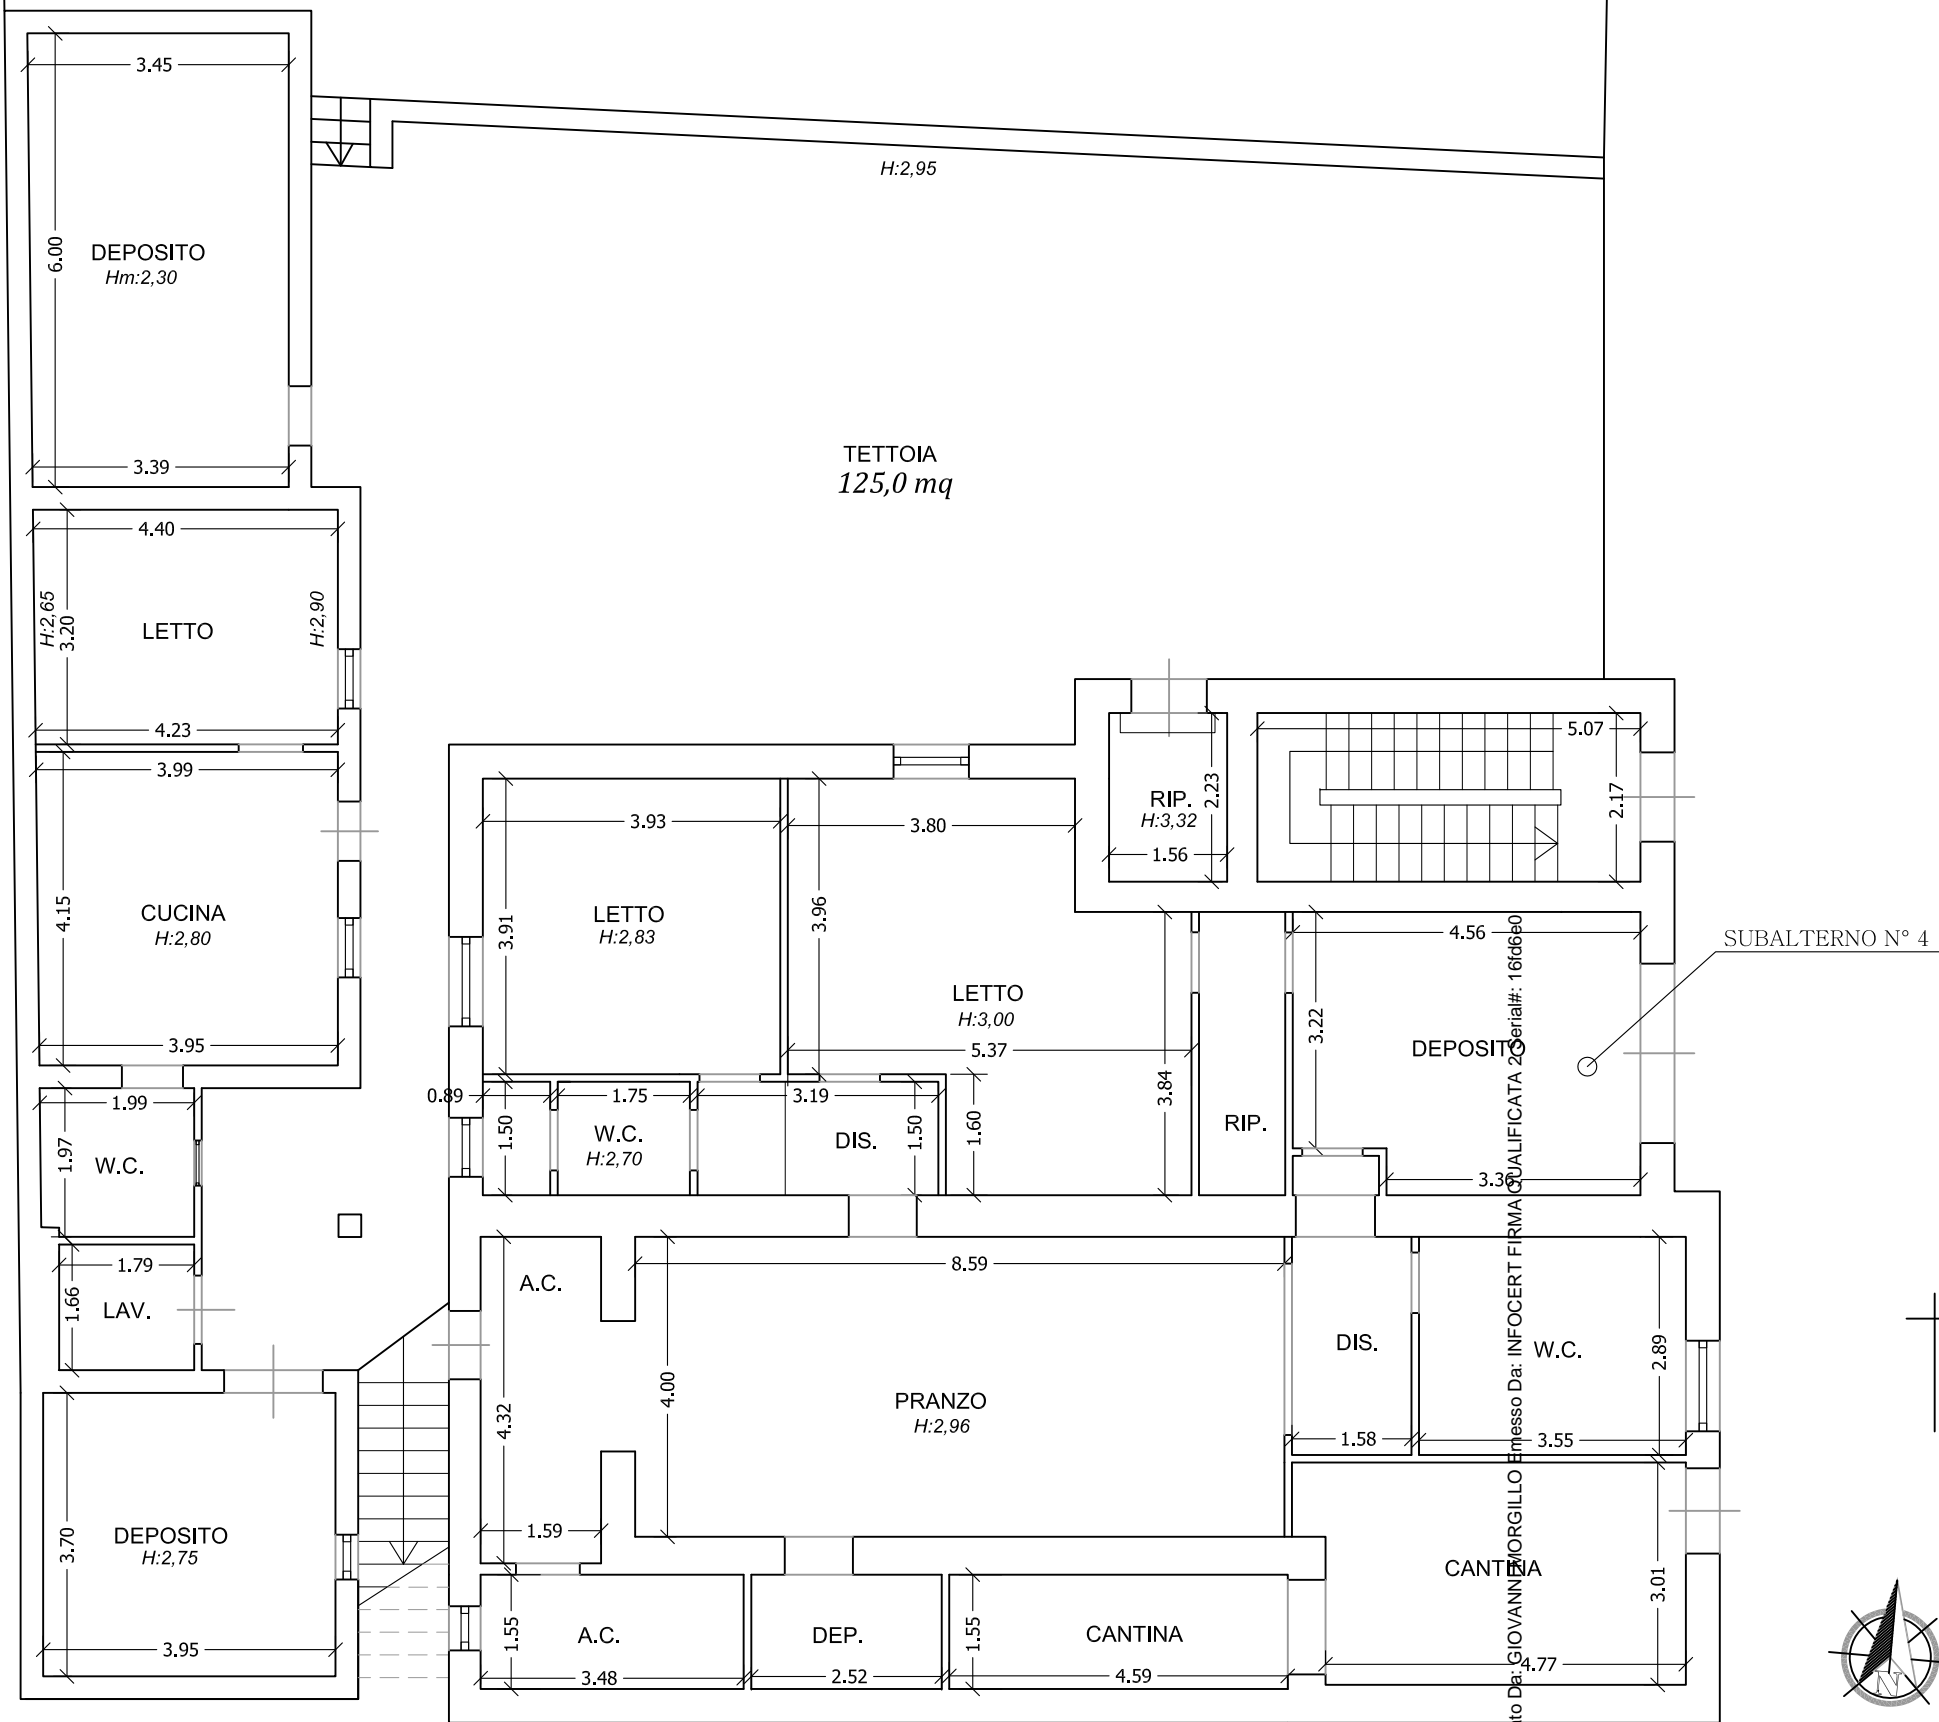

LOTTO UNICO

Allegato n°:  
**1:6**

Procedura n° 155/2021

G.E.:  
**Dott.ssa E. MERCURIO**

COMUNE:  
**SESSA AURUNCA**

N.C.E.U.:  
Foglio n°: 108  
Particella n°: 160  
Sub.: 3 - 4



RILIEVO PLANIMETRICO


Pianta Piano Seminterrato

Scala

1/100

Firmato Da: GIOVANNI MORGILLO Emesso Da: INFOCERT FIRMA Qualificata 201600



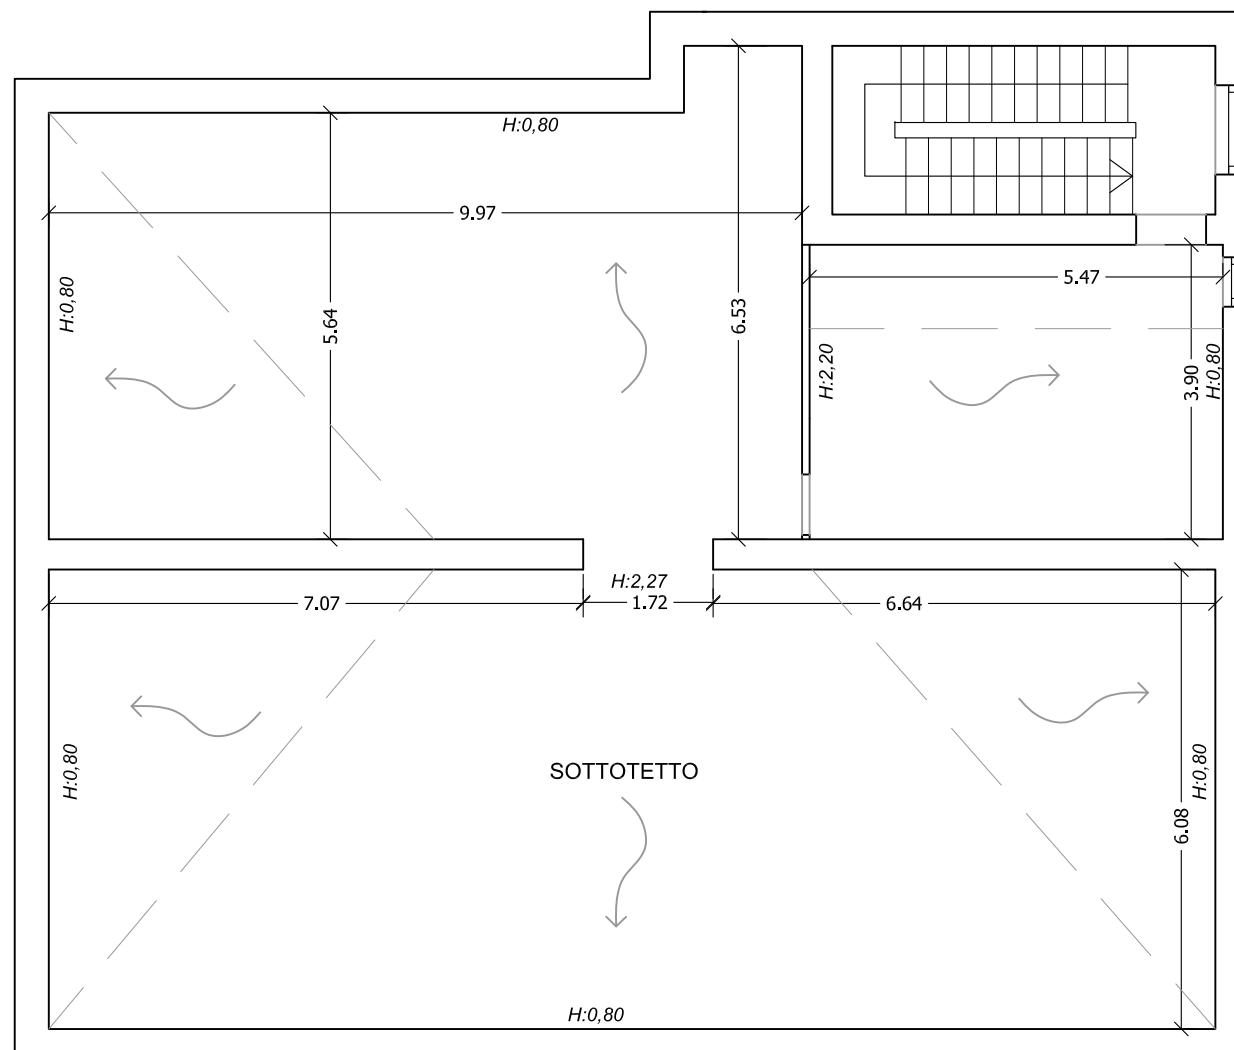

Firmato Da: GIOVANNI MORGILLO Emesso Da: INFOCERT FIRMA QUALIFICATA 2 Serial#: 16f66e0

**RILIEVO PLANIMETRICO**

Pianta Piano Sottotetto | Scala **1/100**

LOTTO UNICO	Allegato n°: <b>1:7</b>
-------------	-------------------------

Procedura n° 155/2021


G.E.: **Dott.ssa E. MERCURIO**

COMUNE: **SESSA AURUNCA**

N.C.E.U.:  
 Foglio n°: 108  
 Particella n°: 160  
 Sub.: *da censire*



Subalterno n° 6

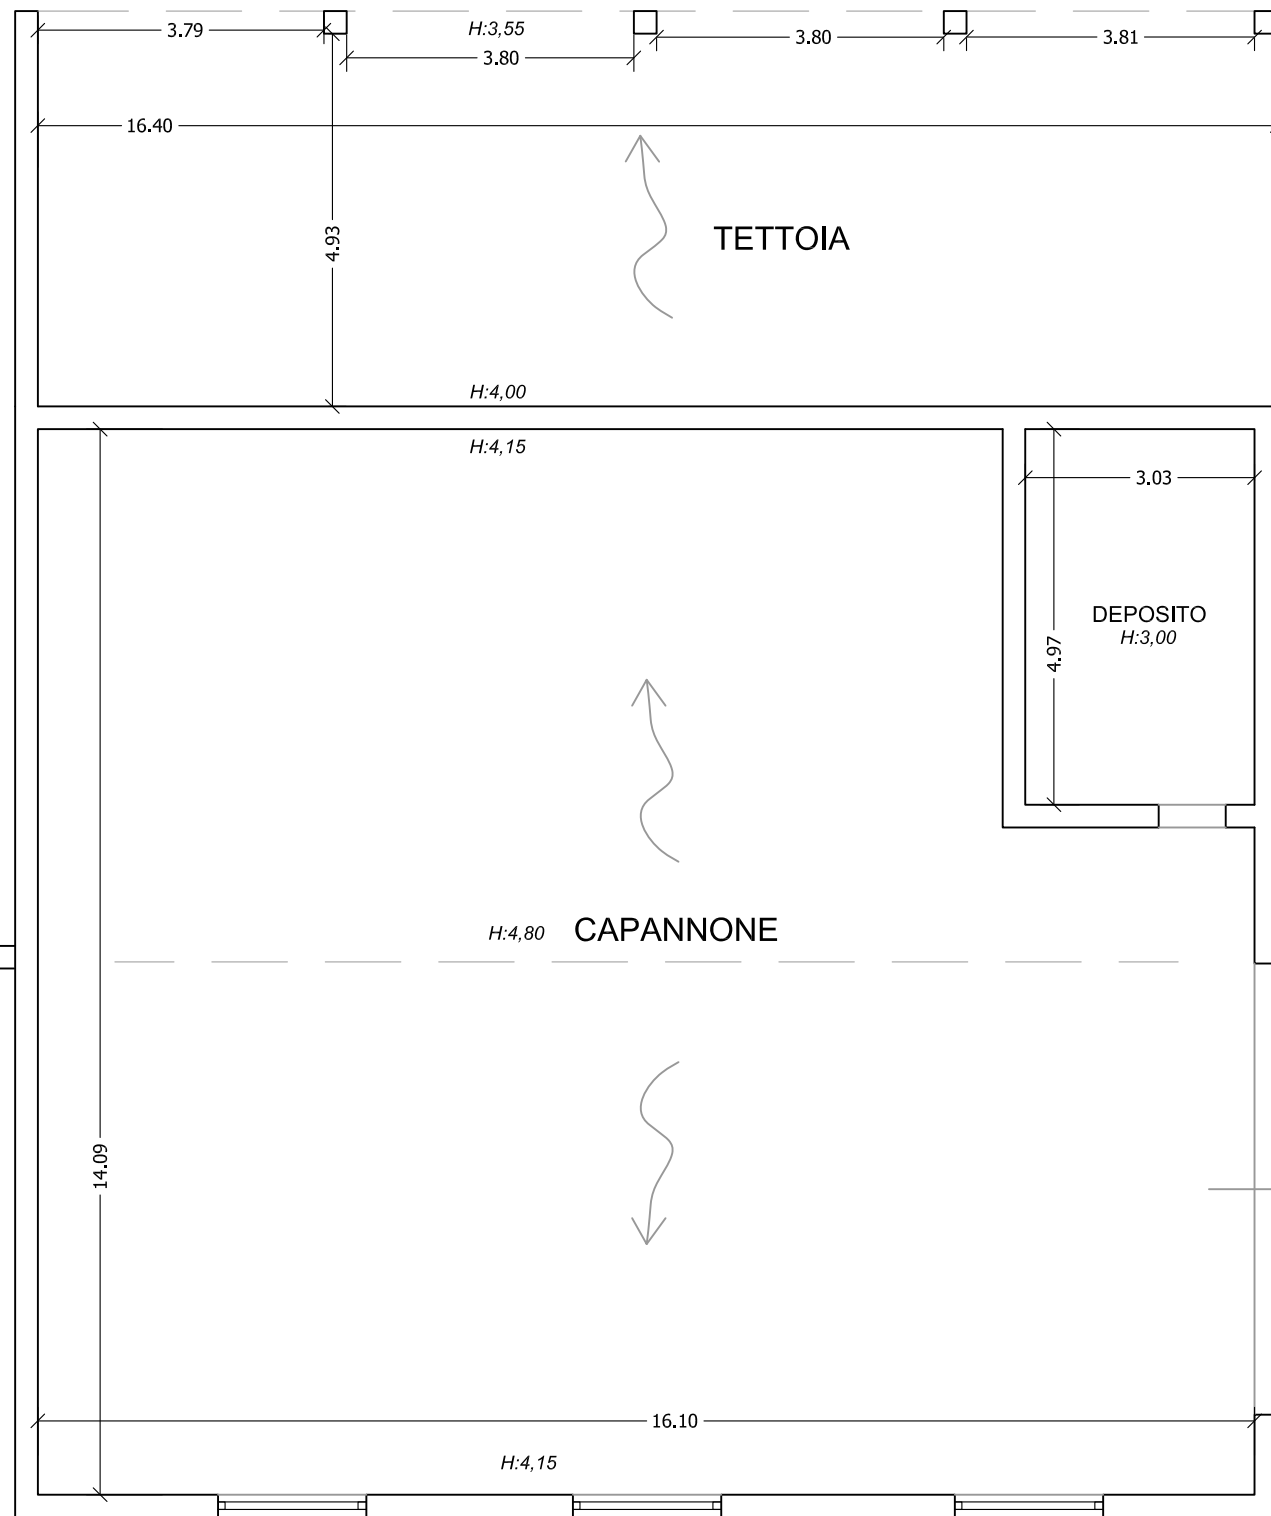

Subalterno n° 3

Subalterno n° 6

Firmato Da: GIOVANNI MORGILLO Emesso Da: INFOCERT FIRMA QUALIFICATA 2 Serial#: 16f66e0



LOTTO UNICO Allegato n°: **1:8**

Procedura n° 155/2021  
 G.E.: **Dott.ssa E. MERCURIO**  
 COMUNE: **SESSA AURUNCA**  
 N.C.E.U.:  
 Foglio n°: 108  
 Particella n°: 160  
 Sub.: 5

**RILIEVO PLANIMETRICO**

Pianta Piano Seminterrato | Scala **1/100**

