


01) ELABORATO GRAFICO DEL BENE PIGNORATO

A - Planimetria di rilievo

PIANTA PIANO TERRA  
Scala 1:200



PIANTA PIANO SOPPALCO  
Scala 1:200

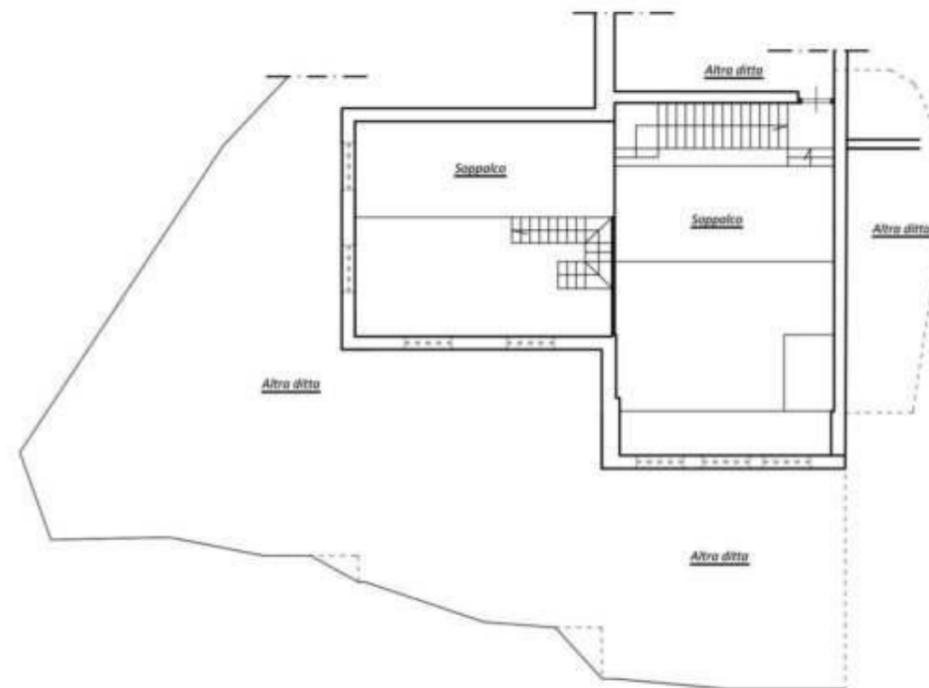


**03) ACCESSO ATTI EFFETTUATO PRESSO L'AGENZIA DELLE ENTRATE (Catasto)**

**A- Estratto di mappa catastale**



**COMUNE DI RIETI**

C.F. Fg n° 10 p.lla 276 sub. 16

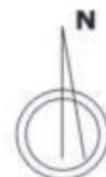

Porzione di particella catastale su cui è situato il bene in stima

B- Elaborato planimetrico


<b>ELABORATO PLANIMETRICO</b>	Compiato da: Carroni Meza	Esatto all'atto: Architetti	Prov. Rieli	N. 72
Comune di Rieli	Sezione VA Foglio:10	Faticella: 276	Partecipazione n. 16/04/2009	del
Dimostrazione grafica dei subalterni			Tipo Mappa n.	Scala 1 : 500

Agenzia del Territorio  
**CATASTO FABBRICATI**  
 Ufficio provinciale di Rieli

Ultima planimetria in atti

Data: 07/10/2021 - n. T193159 - Richiedente: Telematico

Totale schede: 1 - Formato di acquisizione: A3(297x420) - Formato stampa richiesto: A4(210x297) - Fattore di scala non utilizzabile

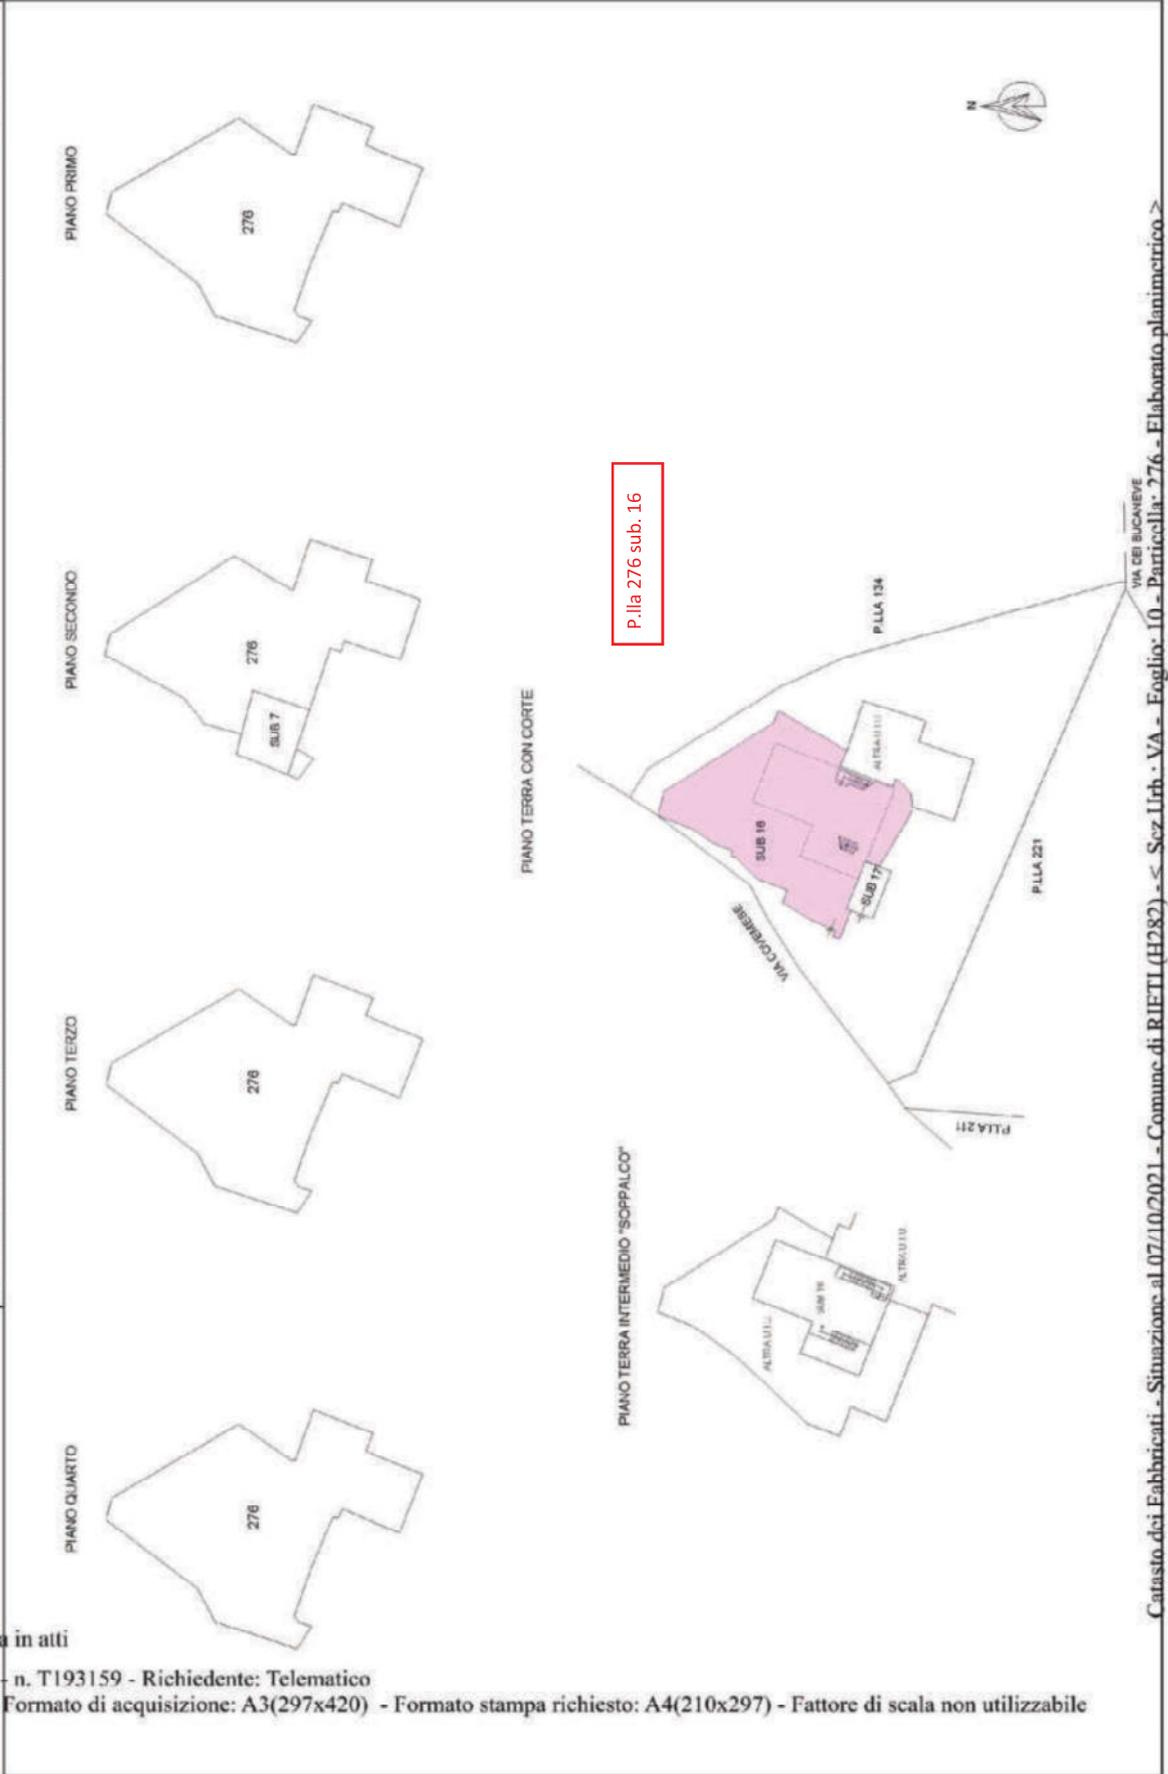

Catasto dei Fabbricati - Situazione al 07/10/2021 - Comune di RIETI (H282) - Scz Urb. VA - Foglio: 10 - Particella: 276 - Elaborato planimetrico >

## Elenco subalterni



Direzione Provinciale di Rieti  
 Ufficio Provinciale - Territorio  
 Servizi Catastali  
 Comune di: RIETI  
 Elenco Subalterni

Data: 07/10/2021 - Ora: 12.30.16 - Pag: 1  
 Visura n. : T193162 Fine

ACCERTAMENTO DELLA PROPRIETA IMMOBILIARE URBANA  
 ELENCO DEI SUBALTERNI ASSEGNATI

Comune	Sezione	Foglio	Particella	Tipo mappale	del:	
RIETI	VA	10	276			
Sub	UBICAZIONE via/piazza	n°civ	Piani	Scala	Int.	DESCRIZIONE
1						SOPPRESSO
2	VIA MONTE TERMINILLO	SNC	1			ABITAZIONE
3	VIA MONTE TERMINILLO	SNC	1			ABITAZIONE
4	VIA MONTE TERMINILLO	SNC	1			ABITAZIONE
5	VIA MONTE TERMINILLO	SNC	1			ABITAZIONE
6	VIA COVEMESE	SNC	2			ABITAZIONE
7	VIA MONTE TERMINILLO	SNC	2			ABITAZIONE DI TIPO ECONIMICO
8	VIA COVEMESE	SNC	2			ABITAZIONE
9	VIA MONTE TERMINILLO	SNC	2			ABITAZIONE
10	VIA MONTE TERMINILLO	SNC	2			ABITAZIONE
11	VIA COVEMESE	SNC	2			ABITAZIONE
12	VIA COVEMESE	SNC	3			ABITAZIONE
13	VIA COVEMESE	SNC	3			ABITAZIONE
14	VIA MONTE TERMINILLO	SNC	4			ABITAZIONE
15	STRADA DEL COVEMESE	18	4			ABITAZIONE
16	STRADA DEL COVEMESE	18	T			NEGOZIO
17	STRADA DEL COVEMESE	SNC	T			MAGAZZINO

Unità immobiliari n. 17

Tributi erariali: 0,00

Visura telematica

C- Planimetria catastale

Data: 29/10/2021 - n. T116266 - Richiedente: LNLDA58C30H501W


**Agenzia del Territorio  
CATASTO FABBRICATI  
Ufficio Provinciale di  
Rieti**

Dichiarazione protocollo n. RI0059286 del 16/04/2009	
Planimetria di u.i.u. in Comune di Rieti	
Via Covemesse	civ. 18
Identificativi Catastali:	Compilata da: Cerroni Mara
Sezione: VA	Iscritto all'albo: Architetti
Foglio: 10	Prov. Rieti
Particella: 276	N. 72
Subalterno: 16	



Scheda n. 1      Scala 1:200

**PIANO TERRA**

**Negozi:**  
**Fg. 10 p.lla 276 sub. 16**  
**Fuori Scala**

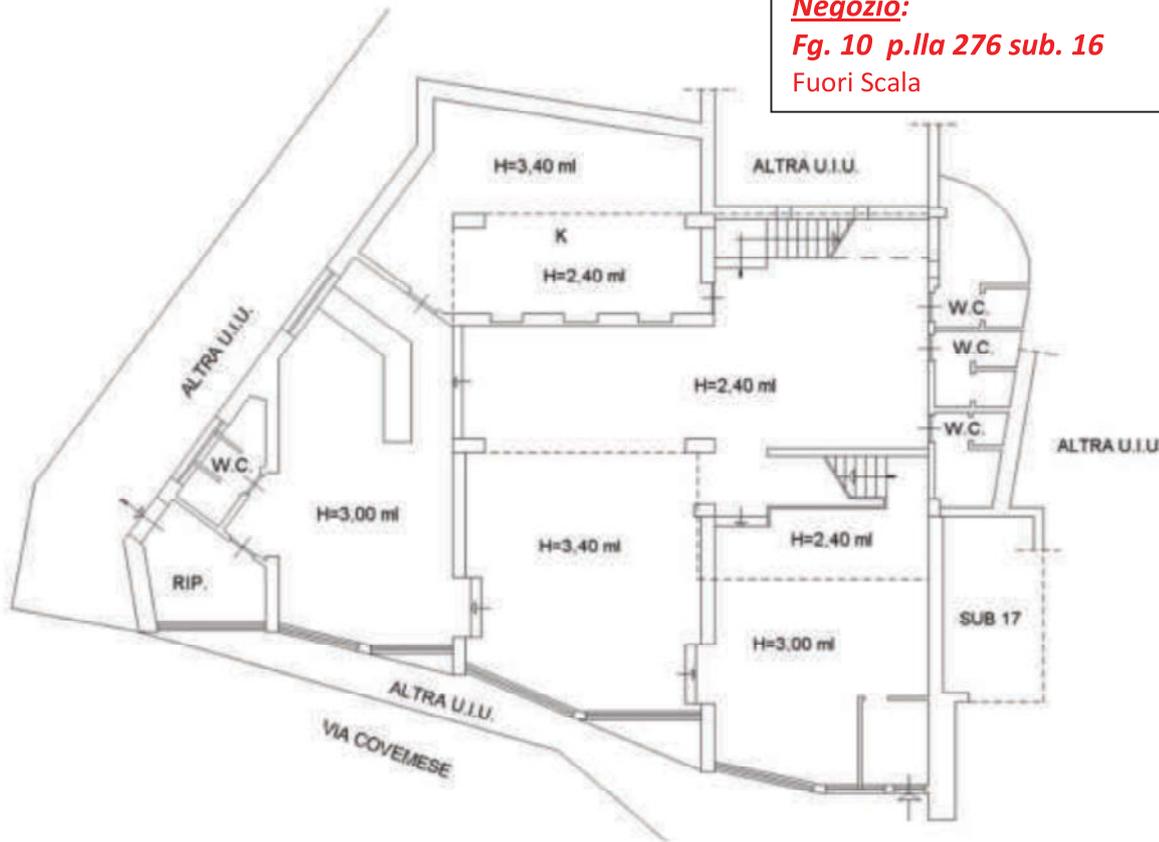

**PIANO INTERMEDIO "SOPPALCO"**

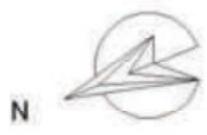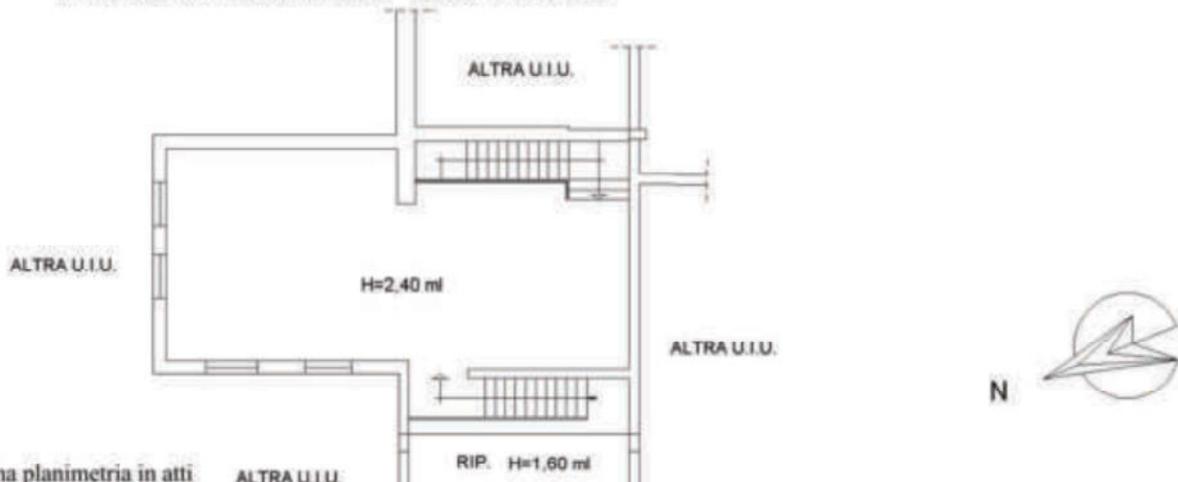

Ultima planimetria in atti      ALTRA U.I.U.

Data: 29/10/2021 - n. T116266 - Richiedente: LNLDA58C30H501W

Totale schede: 1 - Formato di acquisizione: A4(210x297) - Formato stampa richiesto: A4(210x297)

Catasto dei Fabbricati - Situazione al 29/10/2021 - Comune di RIETI (H282) - < Sez.Urb.: VA - Foglio: 10 - Particella: 276 - Subalterno: 16 >  
VIA DEI VILLINI n. 18 piano: T;