


LOTTO 1: **APPARTAMENTO** E LOCALI ACCESSORI
 FOGLIO 22 P.LLA 684 SUB. 4, GRAFF. **P.LLA 887 SUB. 3**
 FOGLIO 22 P.LLA 684 SUB. 5
 FOGLIO 22 **P.LLA 887 SUBB. 1 E 2**
 Caivano (NA), via De Paola 12

Oggetto:
 Rilievo stato di fatto

scala: 1:100


Data elaborazione: ottobre 2023

L'esperto stimatore
 arch. Michele Broccoletti

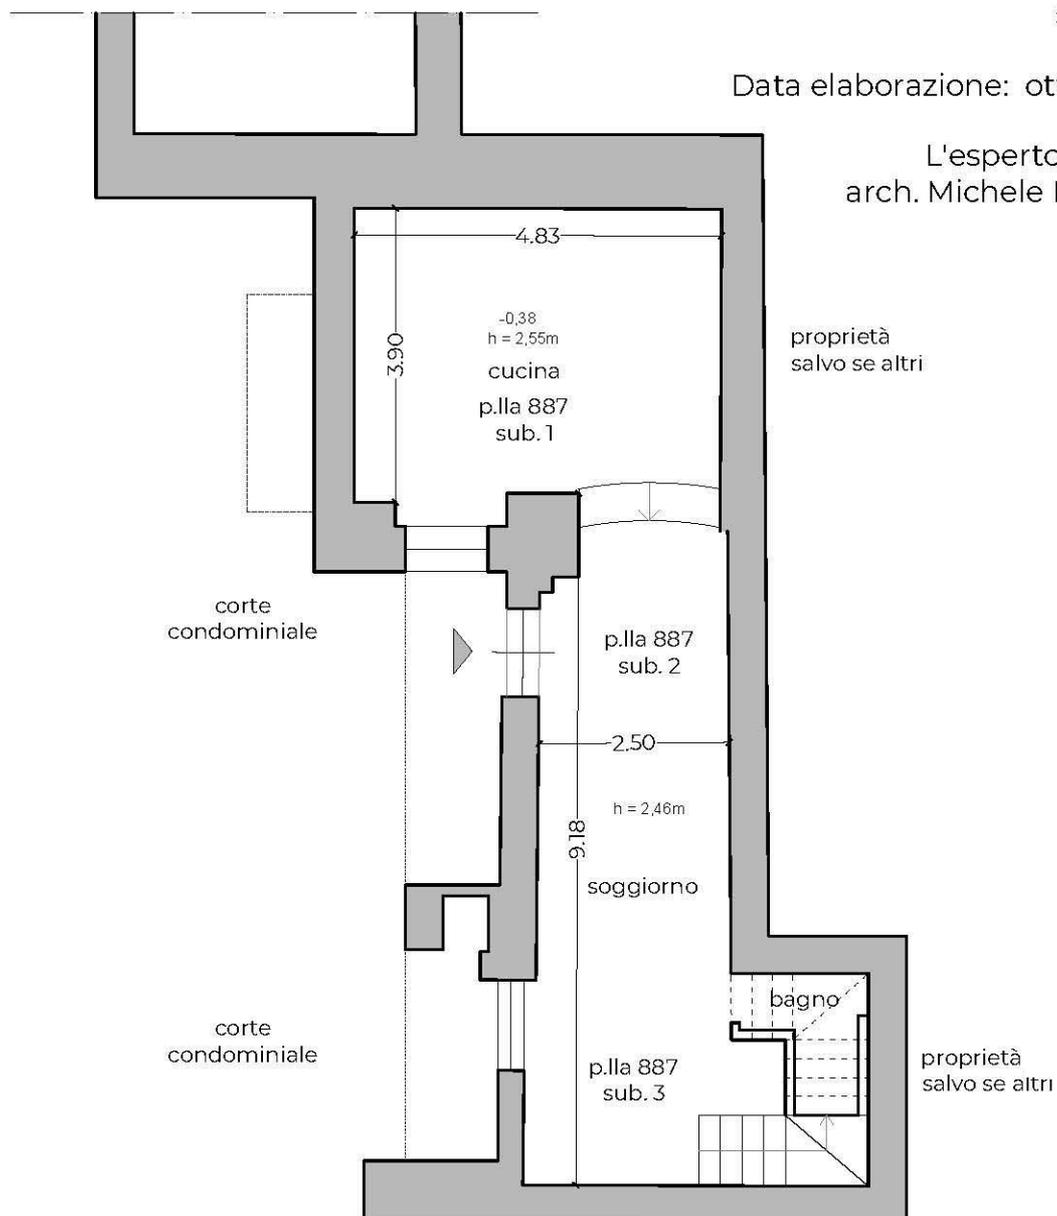

PIANTA PIANO TERRA

Destinazione	Sup. lorda	Sup. netta	Sup. com.
p.la 887 subb. 1-2-3	61,34 mq	47,29 mq	61,34 mq

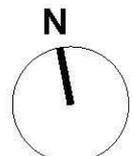


LOTTO 1: **APPARTAMENTO** E LOCALI ACCESSORI
 FOGLIO 22 P.LLA 684 SUB. 4, GRAFF. **P.LLA 887 SUB. 3**
 FOGLIO 22 P.LLA 684 SUB. 5
 FOGLIO 22 **P.LLA 887 SUBB. 1 E 2**
 Caivano (NA), via De Paola 12

Oggetto:
 Rilievo stato di fatto

scala: 1:100


Data elaborazione: ottobre 2023

L'esperto stimatore
 arch. Michele Broccoletti

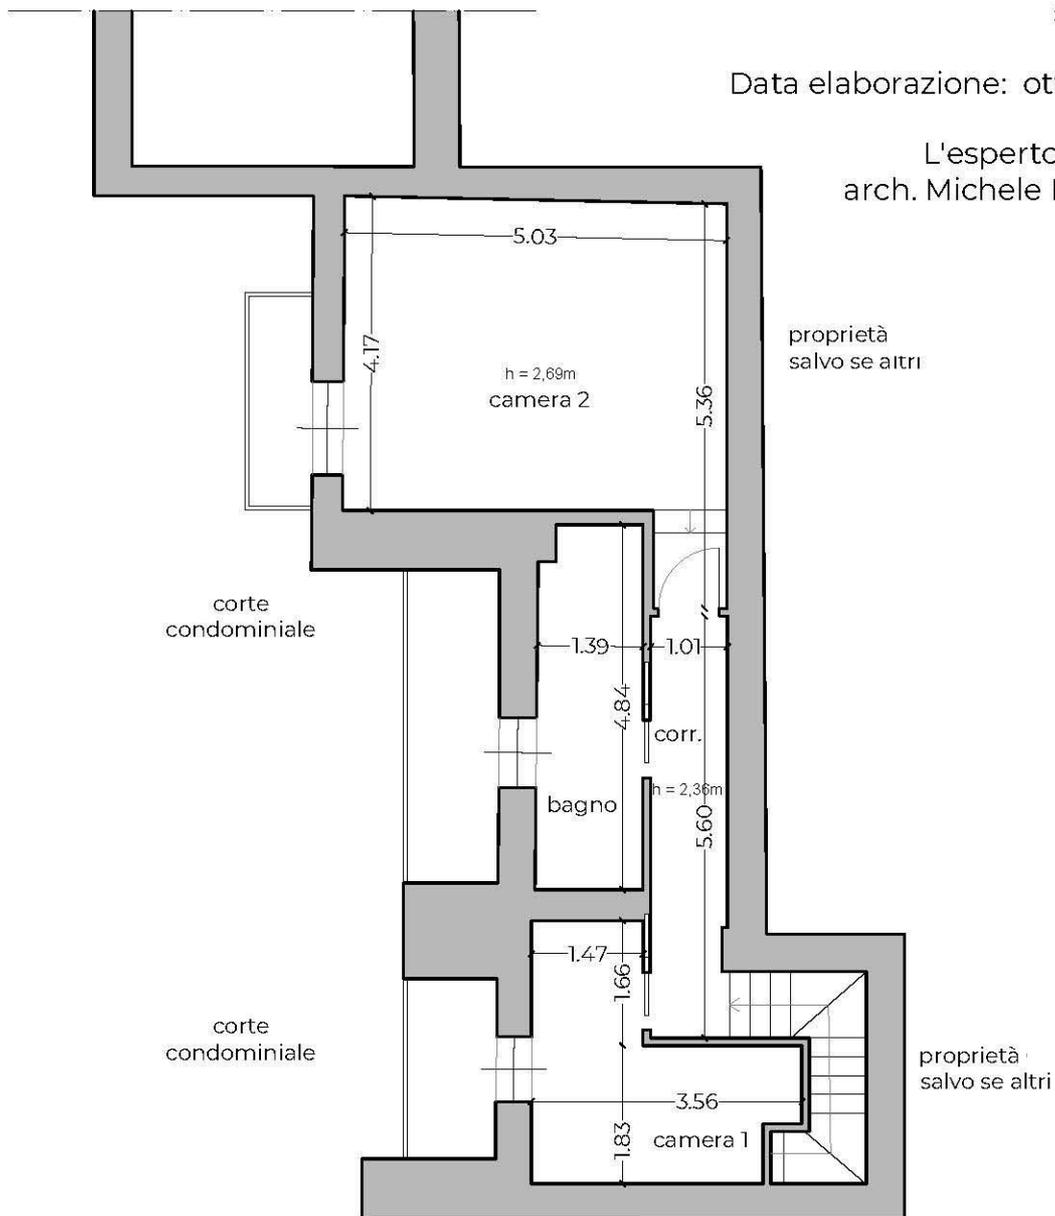

PIANTA PIANO AMMEZZATO

Destinazione	Sup. lorda	Sup. netta	Sup. com.
p.lla 887 subb. 1-2-3 ammezzato	56,10 mq	43,78 mq	56,10 mq
balconi	11,38 mq	10,82 mq	3,41 mq

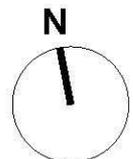

Tribunale di Napoli Nord
Sezione Esecuzioni Immobiliari
G.E. dott.ssa Paola Caserta
 Procedura Esecutiva n. 292/2021 RGE


LOTTO 1: APPARTAMENTO E LOCALI ACCESSORI
 FOGLIO 22 **P.LLA 684 SUB. 4**, GRAFF. P.LLA 887 SUB. 3
 FOGLIO 22 **P.LLA 684 SUB. 5**
 FOGLIO 22 P.LLA 887 SUBB. 1 E 2
 Caivano (NA), via De Paola 12

Oggetto:
 Rilievo stato di fatto

scala: 1:100

Data elaborazione: ottobre 2023

L'esperto stimatore
 arch. Michele Broccoletti

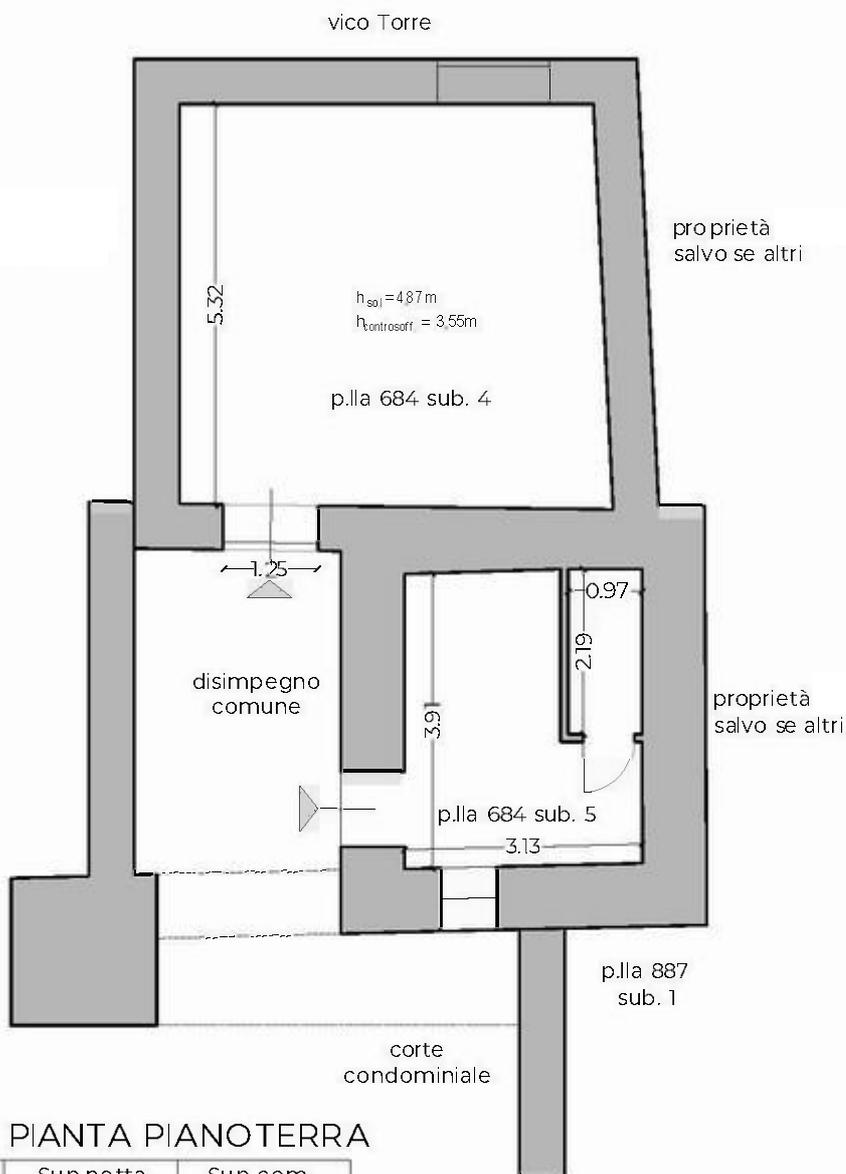

PIANTA PIANOTERRA

Destinazione	Sup. lorda	Sup. netta	Sup. com.
p.la 684 sub. 4	38,40 mq	30,29 mq	9,60 mq
p.la 684 sub. 5	17,86 mq	12,75 mq	4,47 mq

