

Tribunale di Alessandria, E.I. n. R.G. 217/2023
Comune di Alessandria (AL), Foglio 268 Allegato D, Particella 538 (divisa in subalterni)
LOTTO UNICO - Via Mazzini n. 68, 70, 72, 74, 76 e Via Brescia n. 38, 40, 42
PROSPETTIVA angolo Via Mazzini - Via Brescia (Piazza della Gambarina)
(SITUAZIONE ATTUALE)
fuori scala

Allegato 1a




Tribunale di Alessandria, E.I. n. R.G. 217/2023
Comune di Alessandria (AL), Foglio 268 Allegato D, Particella 538 (divisa in subalforni)
LOTTO UNICO - Via Mazzini n. 68, 70, 72, 74, 76 e Via Brescia n. 38, 40, 42
PIANTA PIANO TERRA (primo fuori terra)
(SITUAZIONE ATTUALE)
scala 1:100 - misure espresse in centimetri

Allegato 1b




Tribunale di Alessandria, E.I. n. R.G. 217/2023
Comune di Alessandria (AL), Foglio 268 Allegato D, Particella 538 (divisa in subalferni)
LOTTO UNICO - Via Mazzini n. 68, 70, 72, 74, 76 e Via Brescia n. 38, 40, 42
PIANTA PIANO INTERRATO (piano primo sottostrada) - H centro 260 - H imposta 120
(SITUAZIONE ATTUALE)
scala 1:100 - misure espresse in centimetri

Allegato 1c

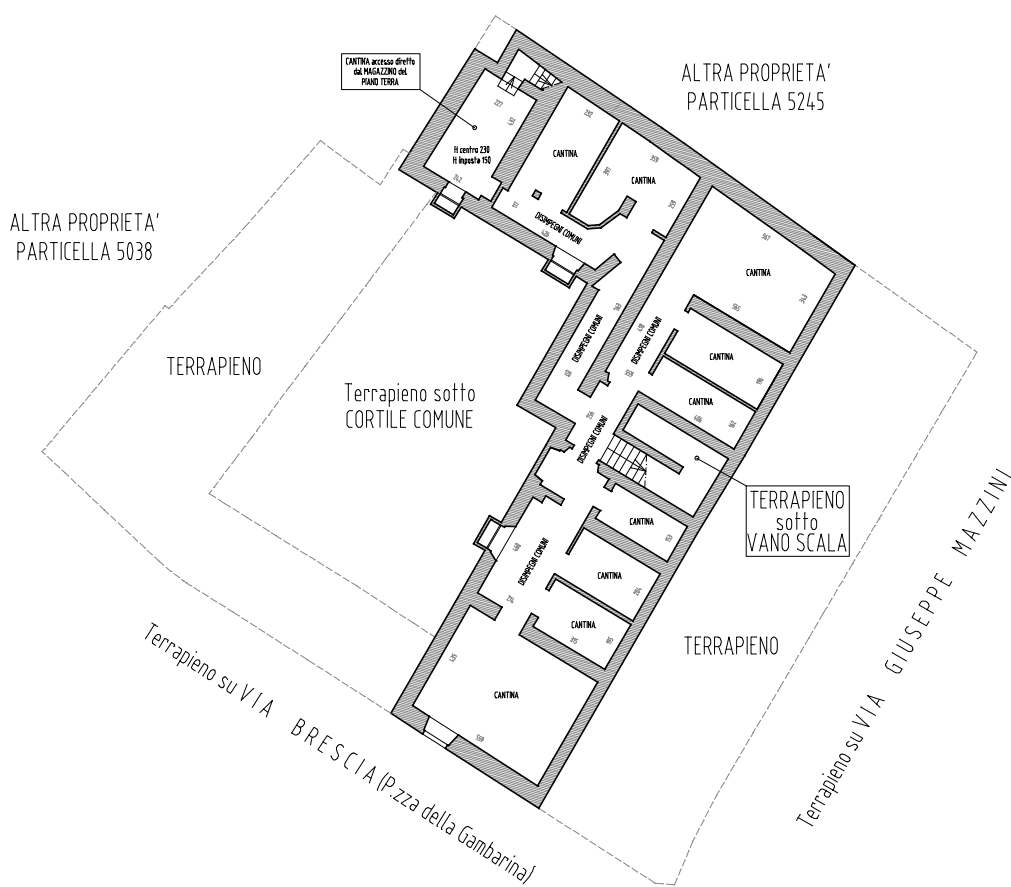


Tribunale di Alessandria, E.I. n. R.G. 217/2023
Comune di Alessandria (AL), Foglio 268 Allegato D, Particella 538 (divisa in subalferni)
LOTTO UNICO - Via Mazzini n. 68, 70, 72, 74, 76 e Via Brescia n. 38, 40, 42
PIANTA PIANO PRIMO (secondo fuori terra)
(SITUAZIONE ATTUALE)
scala 1:100 - misure espresse in centimetri

Allegato 1d

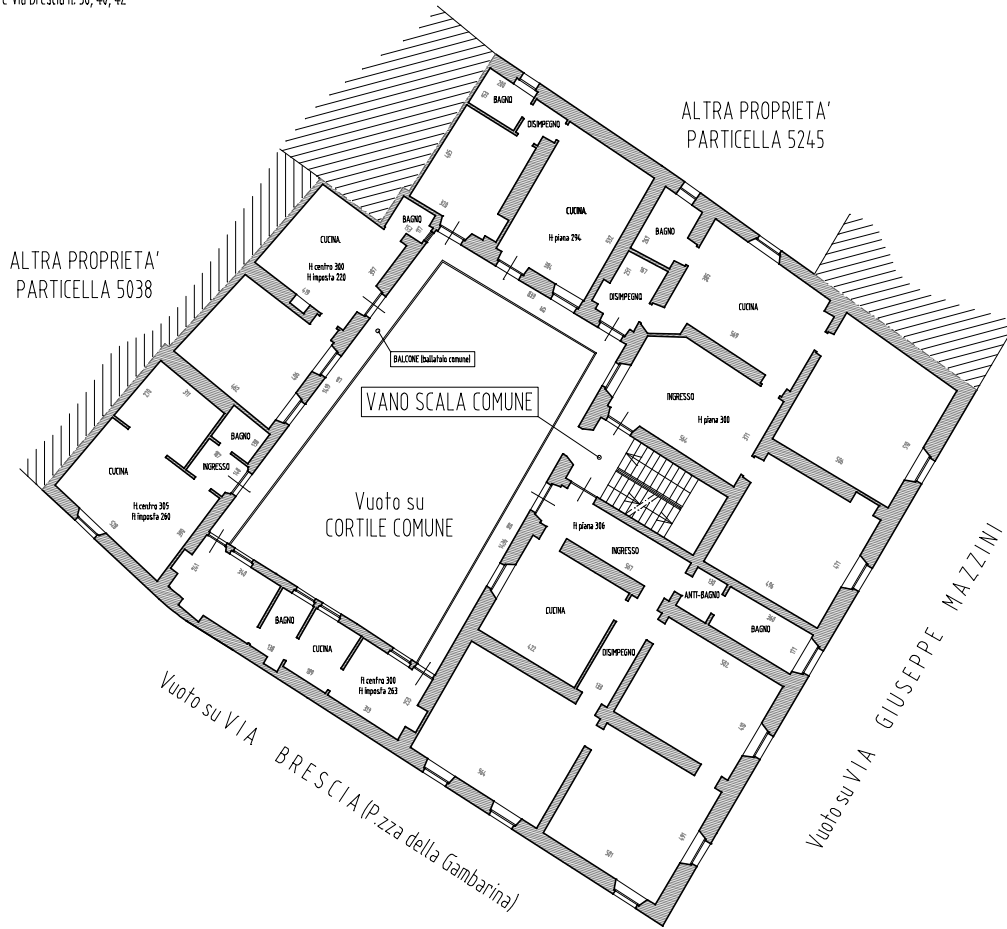

Tribunale di Alessandria, E.I. n. R.G. 217/2023
Comune di Alessandria (AL), Foglio 268 Allegato D, Particella 538 (divisa in subalferni)
LOTTO UNICO - Via Mazzini n. 68, 70, 72, 74, 76 e Via Brescia n. 38, 40, 42
PIANTA PIANO TERZO / SOTTOTETTO (quarto fuori terra)
(SITUAZIONE ATTUALE)
scala 1:100 - misure espresse in centimetri


Allegato 1f

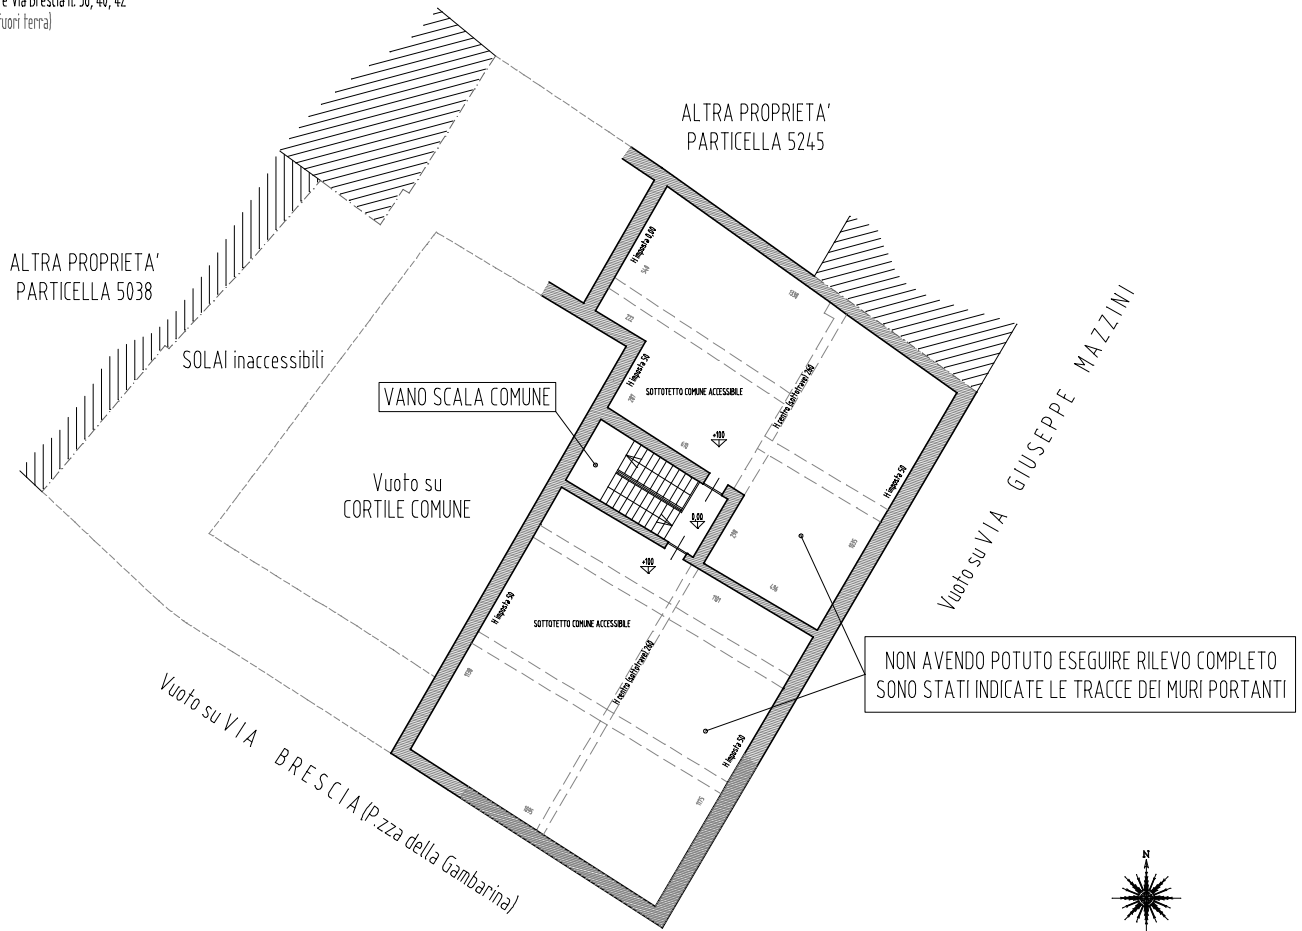


Tribunale di Alessandria, E.I. n. R.G. 217/2023
 Comune di Alessandria (AL), Foglio 268 Allegato D, Particella 538 (divisa in subalterni)
 LOTTO UNICO - Via Mazzini n. 68, 70, 72, 74, 76 e Via Brescia n. 38, 40, 42
 CONFRONTO SITUAZIONE ATTUALE CON SITUAZIONE CATASTALE
 scala 1:500

Allegato 1h

PIANTA PIANO INTERRATO (piano primo sottostrada)

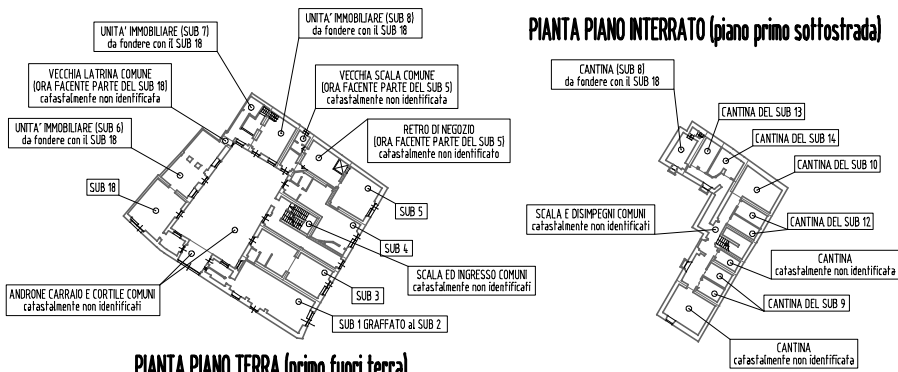


PIANTA PIANO TERRA (primo fuori terra)

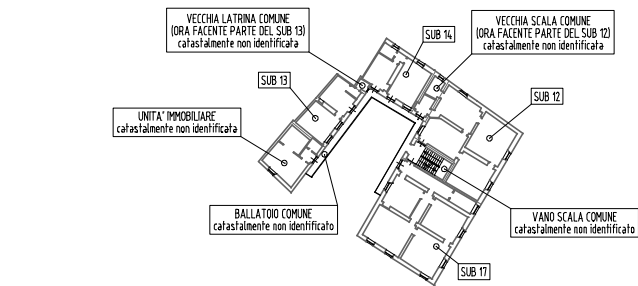


PIANTA PIANO SECONDO (terzo fuori terra)

PIANTA PIANO PRIMO (secondo fuori terra)

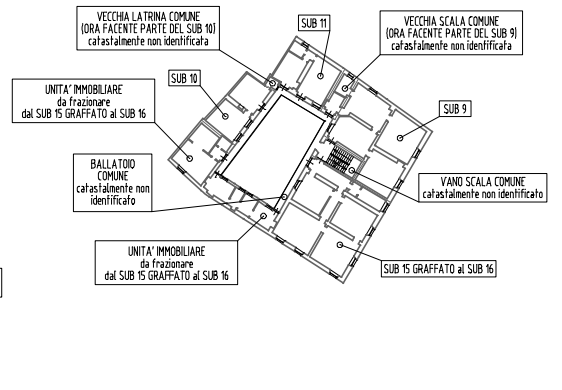

PIANTA PIANO TERZO / SOTTOTETTO (quarto fuori terra)

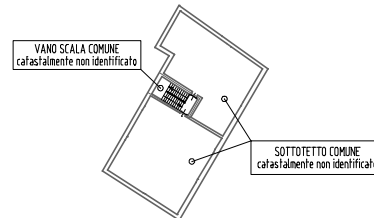


Tribunale di Alessandria, E.I. n. R.G. 217/2023
 Comune di Alessandria (AL), Foglio 268 Allegato D, Particella 538 (divisa in subalterni)
 LOTTO UNICO - Via Mazzini n. 68, 70, 72, 74, 76 e Via Brescia n. 38, 40, 42
 INDIVIDUAZIONE DELLE UNITA' IMMOBILIARI ALLO STATO ATTUALE e confronto con U.I.U. CATASTALI
 scala 1:500

Allegato 1i


LEGENDA

- ① NEGOZIO (SUB 1 GRAFFATO CON SUB 2)
- ② NEGOZIO (SUB 3 + RETRO NON CENSITO)
- ③ NEGOZIO (SUB 4 + PARTE DI SUB 8)
- ④ NEGOZIO (SUB 5 + RETRO E VECCHIA SCALA DEMOLITA NON CENSITA)
- ⑤ MAGAZZINO (SUB 6 + SUB 7 + PARTE DEL SUB 8 + SUB 18 + VECCHIA LATRINA NON CENSITA)
- ⑥ ABITAZIONE (PARTE DEL SUB 15 GRAFFATO CON SUB 16)
- ⑦ ABITAZIONE (SUB 9 + VECCHIA SCALA DEMOLITA NON CENSITA)
- ⑧ ABITAZIONE (SUB 11)
- ⑨ ABITAZIONE (SUB 10 + VECCHIA LATRINA NON CENSITA)
- ⑩ ABITAZIONE (PARTE DEL SUB 15 GRAFFATO CON SUB 16)
- ⑪ ABITAZIONE (PARTE DEL SUB 15 GRAFFATO CON SUB 16)
- ⑫ ABITAZIONE (SUB 17)
- ⑬ ABITAZIONE (SUB 12 + VECCHIA SCALA DEMOLITA NON CENSITA)
- ⑭ ABITAZIONE (SUB 14)
- ⑮ ABITAZIONE (SUB 13 + VECCHIA LATRINA NON CENSITA)
- ⑯ ABITAZIONE (UNITA' IMMOBILIARE NON CENSITA)
- ⑰ CANTINA (UNITA' IMMOBILIARE NON CENSITA)
- ⑱ N. 2 CANTINE (ESCLUSIVE DEL SUB 9)
- ⑲ N. 2 CANTINE (ESCLUSIVE DEL SUB 12)
- ⑳ CANTINA (ESCLUSIVA DEL SUB 10)
- ㉑ CANTINA (ESCLUSIVA DEL SUB 14)
- ㉒ CANTINA (ESCLUSIVA DEL SUB 13)
- ㉓ CANTINA (ESCLUSIVA DI PARTE DEL SUB 8 CON ACCESSO DIRETTO)
- A INGRESSO PEDONALE E VANO SCALA COMUNI (NON CENSITI)
- B ANDRONE CARRAIO COMUNE (NON CENSITO)
- C CORTILE INTERNO COMUNE (NON CENSITO)
- D BALLatoio COMUNE DEL PIANO PRIMO (CENSITO IN MODO NON CORRETTO)
- E BALLatoio COMUNE DEL PIANO SECONDO (CENSITO IN MODO NON CORRETTO)
- F CORRIDOIO E DISIMPEGNI COMUNI DEL PIANO INTERRATO (NON CENSITI)
- G PARTE DI SOTTOTETTO (NON CENSITO)
- H PARTI DI SOTTOTETTO (NON CENSITO)



PIANTA PIANO TERRA (primo fuori terra)

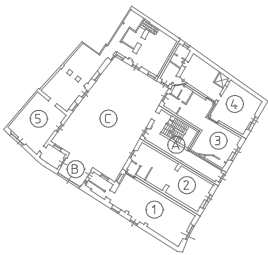


PIANTA PIANO PRIMO (secondo fuori terra)

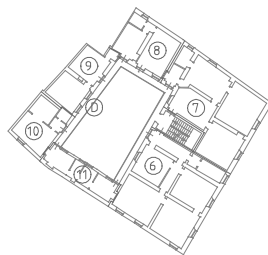

PIANTA PIANO INTERRATO (piano primo sottostrada)

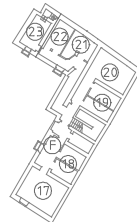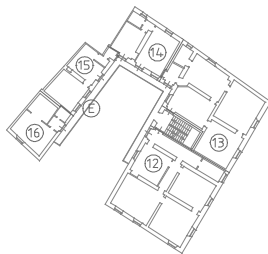


PIANTA PIANO SECONDO (terzo fuori terra)

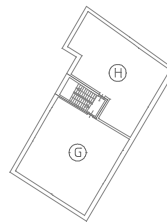

PIANTA PIANO TERZO / SOTTOTETTO (quarto fuori terra)

ALLEGATO 2

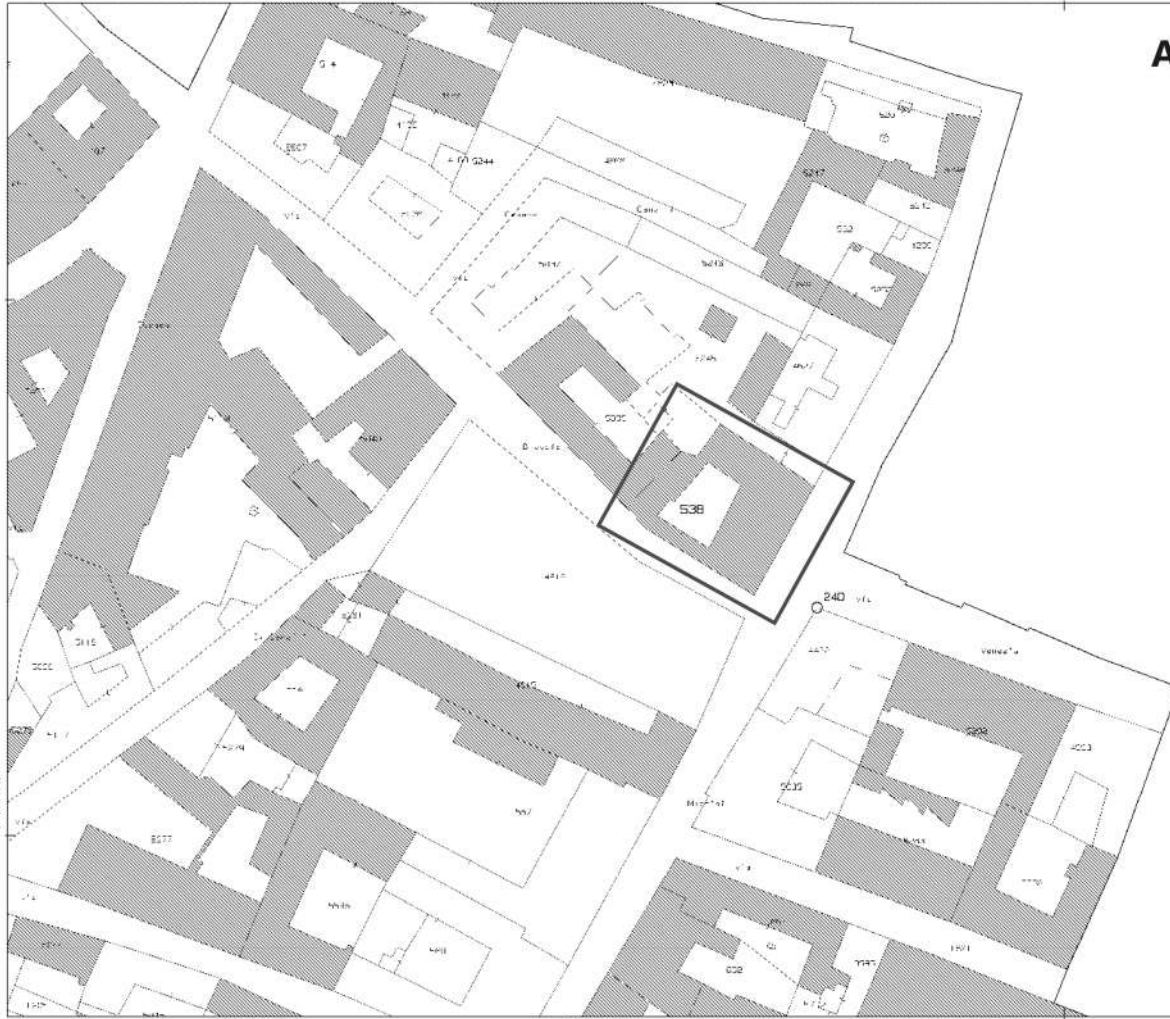

N. B100

K 10500

I Particella: 538

Comune: (AL) ALESSANDRIA Scala originale: 1: 000 19-011-2023 - 0-9-3
Foglio: 268, A11: D Dimensione cornice: 287.000 x 189.000 metri Protocollo pratica: P12730/2023