


ALL. 5


Agencia del Territorio
CATASTO FABBRICATI
Ufficio Provinciale di
Forlì'

Scheda n. 1 Scala 1:200


Dichiarazione protocollo n. FO0025519 del 24/02/2006	
Planimetria di u.i.u. in Comune di Gatteo	
Via Aldo Moro	
civ. 54	
Identificativi Catastali:	Compilata da:
Sezione:	Nicolini Gabriele
Foglio: 10	Iscritto all'albo:
Particella: 771	Architetti
Subalterno: 5	Prov. Forlì'
	N. 646

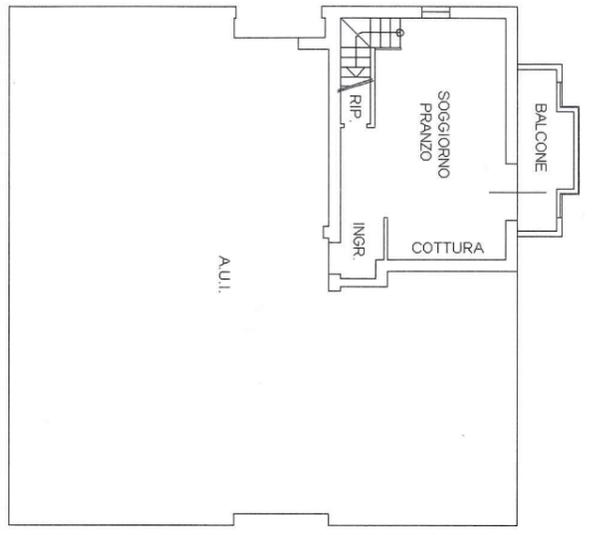

PIANTA PIANO SECONDO H. 2.70.

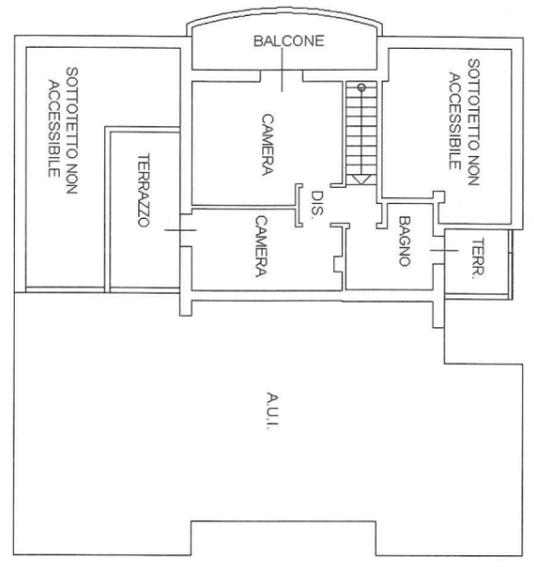

PIANTA PIANO TERZO (SOTTOTETTO) HM. 2.70.

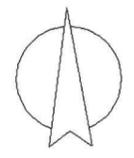


NORD

Agenzia del Territorio
CAIASTO FABBRICATI
Ufficio Provinciale di
Forlì'

Scheda n. 1 Scala 1:200

Dichiarazione protocollo n. P00025519 del 24/02/2006	
Planimetria di u.i.u. in Comune di Gatteo	
Via A. De Gasperi civ. 15	
Identificativi Catastali:	Compilata da:
Sezione:	Nicolini Gabriele
Foglio: 10	Iscritto all'albo:
Particella: 771	Architetti
Subalterno: 13	Prov. Forlì'
	N. 646

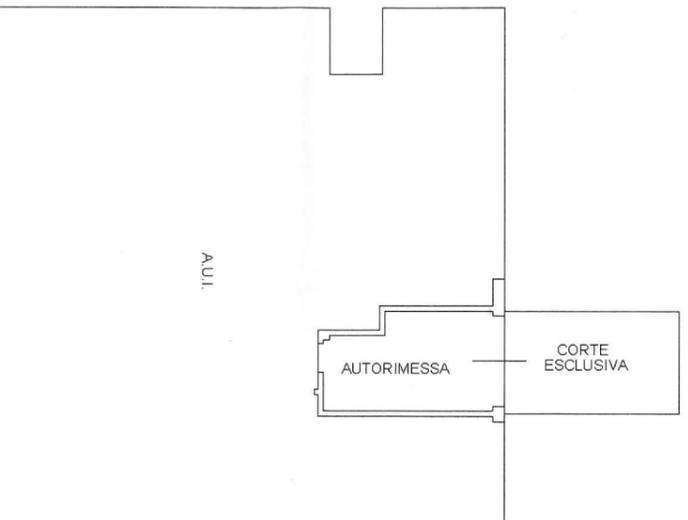

PIANTA PIANO TERRA H. 2.30.




ELABORATO PLANIMETRICO	
Compiato da: Nicolini Gabriele Iscritto all'albo: Architetti Prov. Forlì' N. 646	
Agenzia del Territorio CATASTO FABBRICATI Ufficio Provinciale di Forlì'	
Comune di Gatteo	Protocollo n. FO0125230 del 12/10/2006
Sezione: Foglio: 10	Particella: 771
Tipo Mappale n. del	
Dimostrazione grafica dei subaltri	
Scala 1 : 200	



PIANTA PIANO TERRA.


NORD

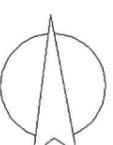


ELABORATO PLANIMETRICO	
Compilato da:	Nicolini Gabriele
Iscritto all'albo:	Architetti
Prov. Forlì	N. 646

Agenzia del Territorio
CATASTO FABBRICATI
Ufficio Provinciale di
Forlì

Comune di Gatteo	Protocollo n. FO0125230 del 12/10/2006
Sezione: Foglio: 10 Particella: 771	Tipo Mappale n. del
Dimostrazione grafica dei subalterni	Scala 1 : 200

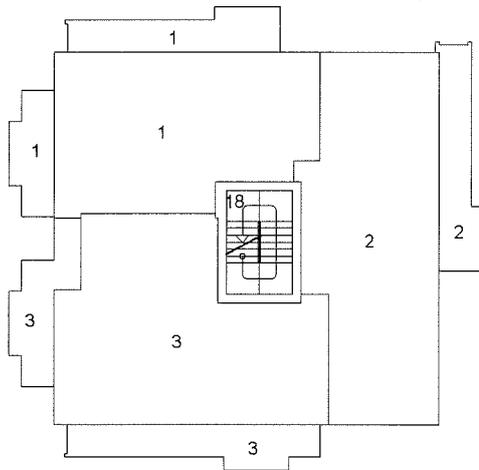



PIANTA PIANO PRIMO.

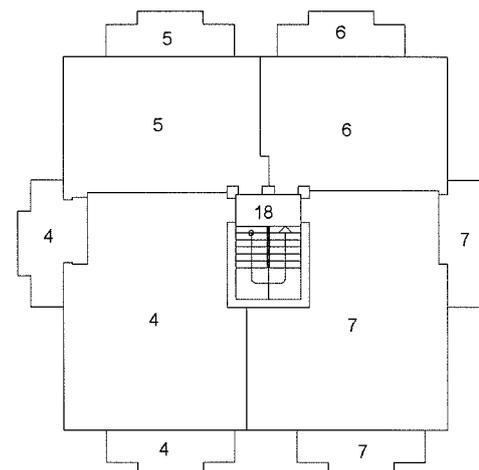

PIANTA PIANO SECONDO.

NORD

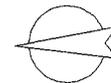

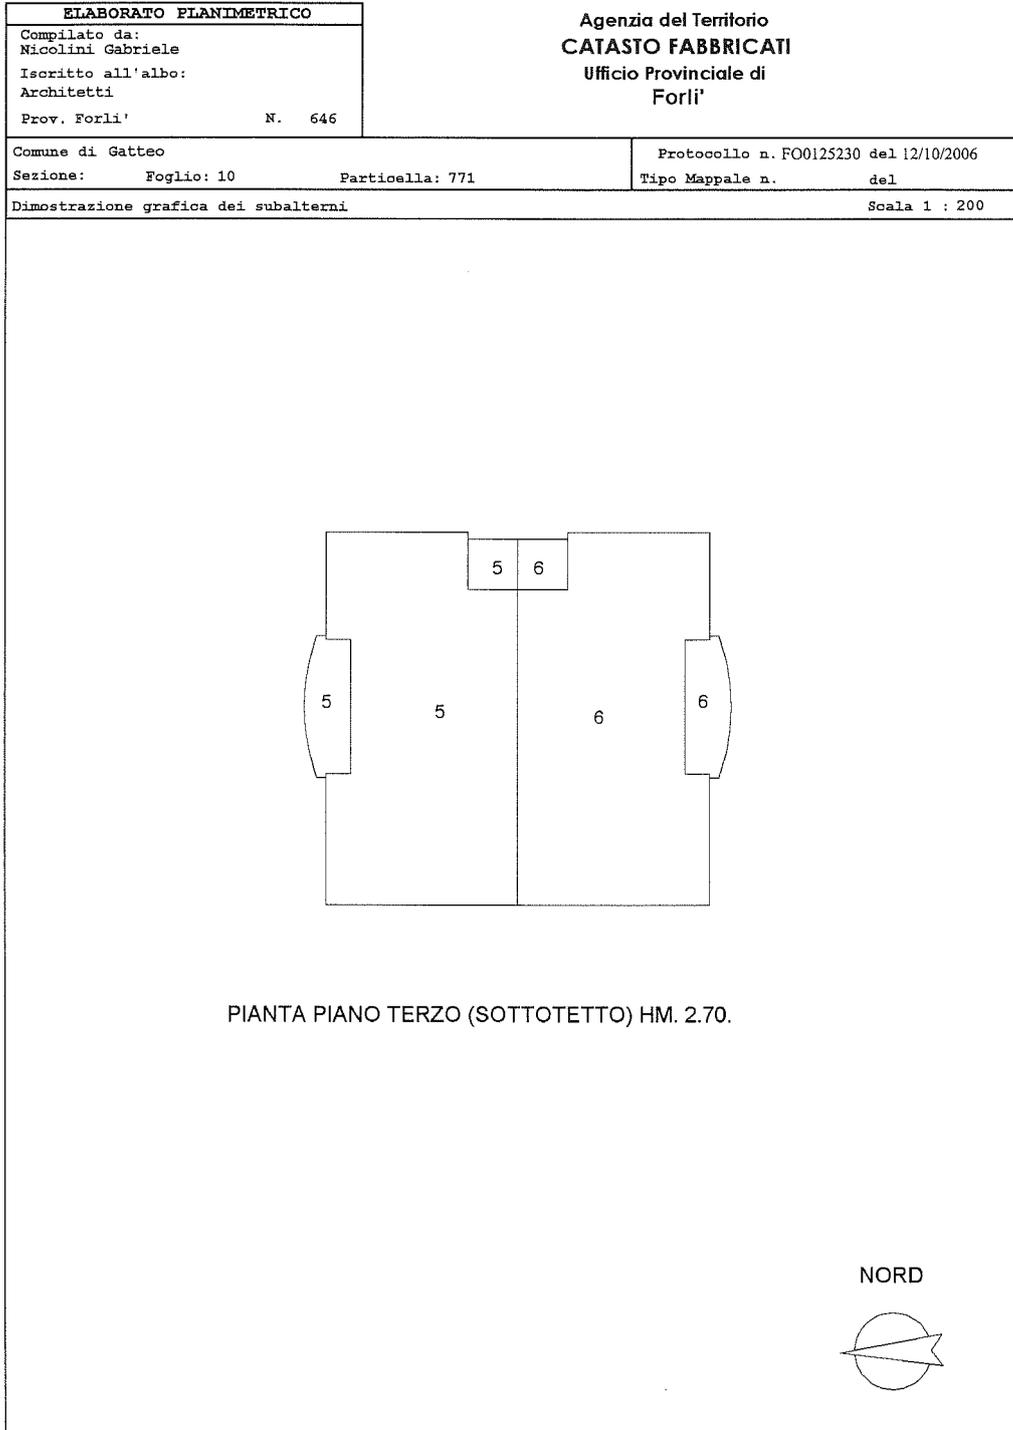

ACCERTAMENTO DELLA PROPRIETÀ IMMOBILIARE URBANA ELENCO DEI SUBALTERNI ASSEGNATI

Comune GATTEO	Sezione	Foglio 10	Particella 771	Tipo mappale	del:
------------------	---------	--------------	-------------------	--------------	------

Sub	UBICAZIONE via/piazza	n.civ	Piani	Scala	Int	DESCRIZIONE
1	VIA ALDO MORO	56	T-1			ABITAZIONE.
2	VIA A. DE GASPERI	13	T-1			ABITAZIONE.
3	VIA ALDO MORO	48	T-1			ABITAZIONE.
4	VIA ALDO MORO	54	2		1	ABITAZIONE.
✓ 5	VIA ALDO MORO	54	2-3		2	ABITAZIONE.
6	VIA ALDO MORO	54	2-3		3	ABITAZIONE.
7	VIA ALDO MORO	54	2		4	ABITAZIONE.
8	VIA A. DE GASPERI	19	T			AUTORIMESSA.
9	VIA A. DE GASPERI	11	T			AUTORIMESSA.
10	VIA ALDO MORO	46	T			AUTORIMESSA.
11	VIA ALDO MORO	50	T			AUTORIMESSA.
12	VIA A. DE GASPERI	15	T			AUTORIMESSA.
✓ 13	VIA A. DE GASPERI	17	T			AUTORIMESSA.
14	VIA ALDO MORO	52	T			AUTORIMESSA.
15	VIA A. DE GASPERI		T			BENE COMUNE NON CENSIBILE (CORTE COMUNE) AI SUB. 1 E 8.
16	VIA A. DE GASPERI		T			BENE COMUNE NON CENSIBILE (CORTE COMUNE) AI SUB. 2 E 9.
17						SOPPRESSO.
✗ 18	VIA ALDO MORO		T-1 - 2			BENE COMUNE NON CENSIBILE (INGRESSO E VANO SCALA COMUNE) AI SUB. 4, 5, 6, 7, 11, 12, 13, 14.
19	VIA ALDO MORO		T			BENE COMUNE NON CENSIBILE (CORTE COMUNE) AI SUB. 3 E 10.
✗ 20	VIA ALDO MORO		T			BENE COMUNE NON CENSIBILE (CORTE COMUNE CONTATORI) AI SUB. 1, 2, 3, 4, 5, 6, 7, 8, 9, 10, 11, 12, 13, 14.

Direzione Provinciale di Forlì
Ufficio Provinciale - Territorio
Servizi Catastali

Data: 25/07/2023
Ora: 11:51:25
Numero Pratica: T132702
Pag: 2 - Fine

Comune	Sezione	Foglio	Particella	Tipo mappale	del:
GATTEO		10	772		

Sub	UBICAZIONE via/piazza	n.civ	Piani	Scala	Int	DESCRIZIONE
	VIA ALDO MORO		T			POSTO AUTO SCOPERTO.

Visura telematica