

**Agenzia del Territorio
CATASTO FABBRICATI
Ufficio Provinciale di
Teramo**

Dichiarazione protocollo n. TE0067061 del 31/03/2008

Planimetria di u.i.u. in Comune di Giulianova

Contrada Brecciola-villa Pozzoni-

civ.

Identificativi Catastali:

Sezione:

Foglio: 21

Particella: 1191

Subalterno:

Compilata da:
Specca Ernesto


Iscritto all'albo:
Geometri

Prov. Teramo

N. 1123

Scheda n. 1

Scala 1:200

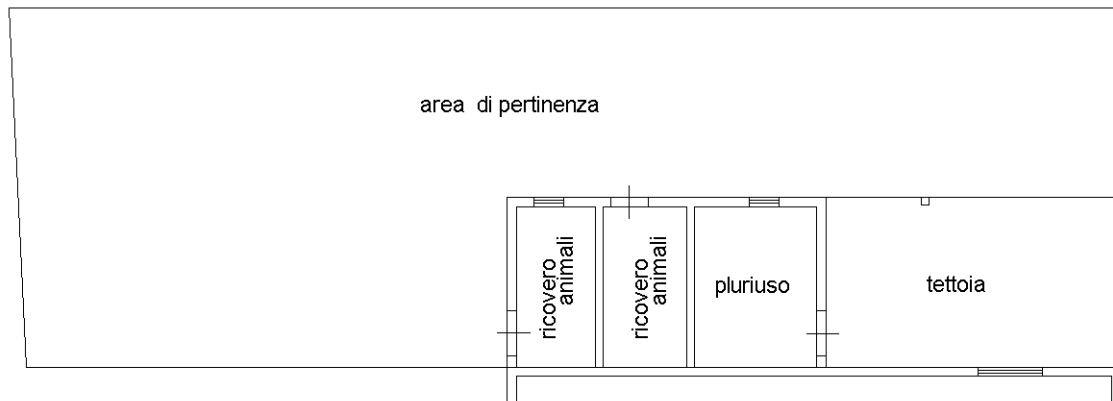

Pianta Piano Terra

H = 3.18



Ultima planimetria in atti