


Agenzia del Territorio  
**CATASTO FABBRICATI**  
Ufficio Provinciale di  
Treviso


ELABORATO PLANIMETRICO	
Compilato da: Guidolin Luca	
Isritto all'albo: Geometri	
Prov. Treviso	N. 3069

Comune di Possagno		Protocollo n. TV0164445 del 24/07/2012	
Sezione:	Foglio: 9	Particella: 972	Tipo Mappale n. del
Dimostrazione grafica dei subalterni			Scala 1 : 500


**PIANO TERRA**

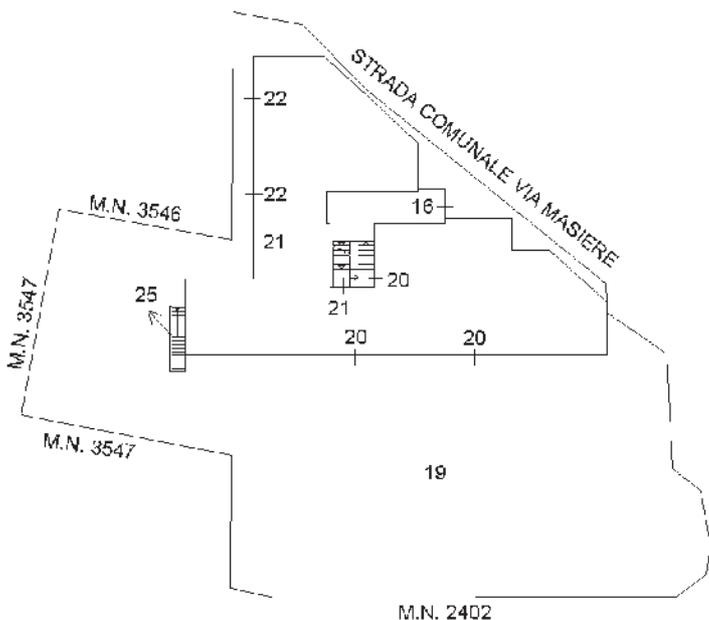



**PIANO PRIMO**

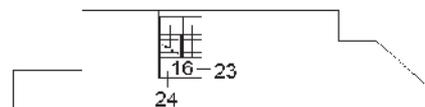

**PIANO INTERRATO**

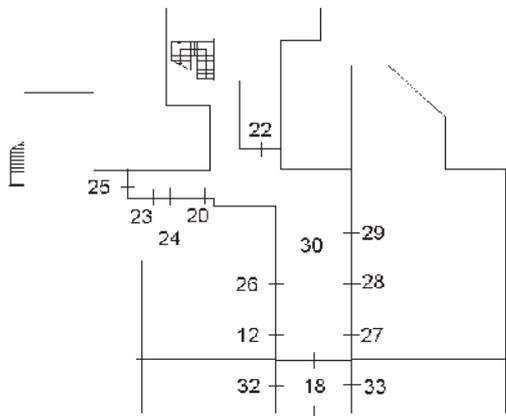

**PIANO SECONDO**

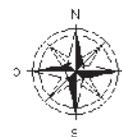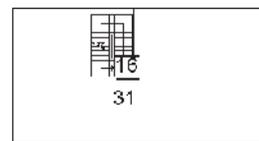

Ultima planimetria in atti



Direzione Provinciale di Treviso  
 Ufficio Provinciale - Territorio  
 Servizi Catastali  
 Comune di: POSSAGNO  
 Elenco Subalterni

 ACCERTAMENTO DELLA PROPRIETA IMMOBILIARE URBANA  
 ELENCO DEI SUBALTERNI ASSEGNATI

Comune	POSSAGNO	Sezione	Foglio 9	Particella 972		Tipo mappale	del:
Sub	UBICAZIONE via/piazza	n°civ	Piani	Scala	Int.	DESCRIZIONE	
8						SOPPRESSO	
9						SOPPRESSO	
12	contrada masiere		S1			AUTORIMESSA	
13						SOPPRESSO	
14						SOPPRESSO	
16	contrada masiere		T-1 2			BENE COMUNE NON CENSIBILE AI SUB 31-23-24. INGRESSO E VANO SCALA DAL PIANO TERRA AL PIANO SECONDO	
18	contrada masiere		S1			BENE COMUNE NON CENSIBILE AI SUB 12-32-33-20-22-23-24-25-26-27-28-29. ACCESSO CARRAIO.	
19	contrada masiere		T			BENE COMUNE NON CENSIBILE AI SUB 12-20-21-22-23-24-25-26-27-28-29. AREA SCOPERTA	
20	contrada masiere		T-S1			ABITAZIONE DI TIPO ECONOMICO	
21	contrada masiere		T			ABITAZIONE DI TIPO ECONOMICO	
22	contrada masiere		T-S1			UFFICIO	
23	contrada masiere		1-S1			ABITAZIONE DI TIPO ECONOMICO	
24	contrada masiere		1-S1			ABITAZIONE DI TIPO ECONOMICO	
25	contrada masiere		T-S1			MAGAZZINO CON VANO SCALA ESTERNO ESCLUSIVO	
26	contrada masiere		S1			AUTORIMESSA	
27	contrada masiere		S1			AUTORIMESSA	
28	contrada masiere		S1			AUTORIMESSA	
29	contrada masiere		S1			LOCALE DI DEPOSITO	
30	contrada masiere		S1			BENE COMUNE NON CENSIBILE AI SUB 12-20-22-23-24-25-26-27-28-29. PASSAGGIO CARRABILE, DISBRIDO E VANO SCALA DAL PIANO INTERRATO A TERRA.	
31	contrada masiere		2			ABITAZIONE DI TIPO ECONOMICO	
32	contrada masiere		S1			AUTORIMESSA	
33	contrada masiere		S1			AUTORIMESSA	

Unità immobiliari n. 22

Tributi erariali: 0,00

Visura telematica



**Agenzia del Territorio  
CATASTO FABBRICATI  
Ufficio Provinciale di  
Treviso**

Dichiarazione protocollo n. TV0164445 del 24/07/2012

Planimetria di u.i.u. in Comune di Possagno

Via Masiera

civ.

Identificativi Catastali:

Sezione:

Foglio: 9

Particella: 972

Subalterno: 31

Compilata da:  
Guidolin Luca


Iscritto all'albo:  
Geometri

Prov. Treviso

N. 3069


Scheda n. 1

Scala 1:200

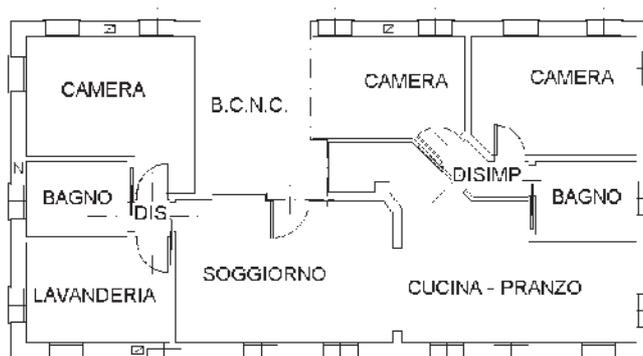

PIANTA PIANO SECONDO

H = 2.70 mt

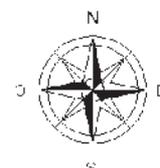

Ultima planimetria in atti



