

Agenzia delle Entrate
CATASTO FABBRICATI
Ufficio provinciale di Treviso

ELABORATO PLANIMETRICO

Comune di Spresiano

Dimostrazione grafica dei subalterni

Iscritto all'albo: Geometri

N. 2542

Prov. Treviso

Sezione: A Foglio: 4 Particella: 1119


Pr. n. 19/05/2015 del

Scala 1 : 500


del Tipo Mappale n.



PIANO SOTTOSTRADA (S1)

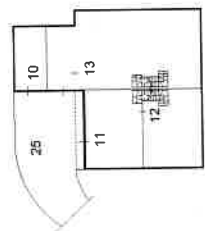


PIANO TERRA (T)

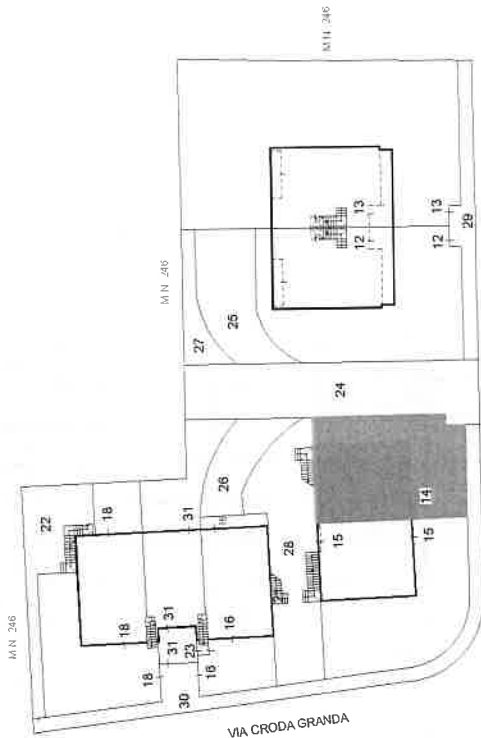

PIANO SECONDO (2)



PIANO PRIMO (1)

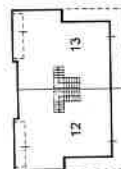



Direzione Provinciale di Treviso
Ufficio Provinciale - Territorio
Servizi Catastali

Data: 17/02/2022
Ora: 17:42:50
Numero Pratica: T394996
Pag: 1 - Segue

ACCERTAMENTO DELLA PROPRIETÀ IMMOBILIARE URBANA ELENCO DEI SUBALTERNI ASSEGNATI

Comune SPRESIANO		Sezione A	Foglio 4	Particella 1119	Tipo mappale	del:
Sub	UBICAZIONE via/piazza	n.civ	Piani	Scala	Int	DESCRIZIONE
1	CRODA GRANDA		S1			GARAGE
2	CRODA GRANDA		S1			GARAGE
3	CRODA GRANDA		S1			GARAGE
4	CRODA GRANDA		S1			GARAGE
5	CRODA GRANDA		S1			GARAGE
6	CRODA GRANDA		S1			GARAGE
7	CRODA GRANDA		S1			GARAGE
8	CRODA GRANDA		S1			GARAGE
9	CRODA GRANDA		S1			GARAGE
10	CRODA GRANDA		S1			GARAGE
11	CRODA GRANDA		S1			GARAGE
12	CRODA GRANDA		S1-T - 1			ABITAZIONE IN VILLINO CON CORTE ESCLUSIVA DI MQ 175.00
13	CRODA GRANDA		S1-T - 1			ABITAZIONE IN VILLINO CON CORTE ESCLUSIVA DI MQ 341.00
14	CRODA GRANDA		T			ABITAZIONE DI TIPO CIVILE CON CORTE ESCLUSIVA DI MQ 79.00
15	CRODA GRANDA		T			ABITAZIONE DI TIPO CIVILE CON CORTE ESCLUSIVA DI MQ 137.00
16	CRODA GRANDA		T			ABITAZIONE DI TIPO CIVILE CON CORTE ESCLUSIVA DI MQ 46.00
17	CRODA GRANDA		T			SOPPRESSO
18	CRODA GRANDA		S1-T			ABITAZIONE DI TIPO CIVILE CON CORTE ESCLUSIVA DI MQ 99.00
19	CRODA GRANDA		1-2			SOPPRESSO
20	CRODA GRANDA		1-2			SOPPRESSO
21	CRODA GRANDA		T-1 - 2			ABITAZIONE DI TIPO CIVILE
22	CRODA GRANDA		T-1 - 2			ABITAZIONE DI TIPO CIVILE CON CORTE ESCLUSIVA DI MQ 64.00
23	CRODA GRANDA		S1-T			B.C.N.C. VANO SCALE COMUNE AI SUB 16, 31
24	CRODA GRANDA		T			B.C.N.C. RAMPA DI ACCESSO COMUNE A TUTTI I SUB DAL 1 AL 22 E DAL 31 AL 33 E AL M.N. 246
25	CRODA GRANDA		S1-T			B.C.N.C. RAMPA DI ACCESSO AI GARAGE COMUNE AI SUB 10, 11, 12, 13
26	CRODA GRANDA		S1-T			B.C.N.C. RAMPA DI ACCESSO AI GARAGE COMUNE AI SUB 1, 2, 3, 4, 5, 6, 7, 8, 9, 10, 11, 12, 13, 14, 15, 16, 18, 21, 22, 31, 32, 33



Direzione Provinciale di Treviso
 Ufficio Provinciale - Territorio
 Servizi Catastali

Data: 17/02/2022

Ora: 17:42:50

Numero Pratica: T394996

Pag: 2 - Fine

27	CRODA GRANDA		T		B.C.N.C. AREA SCOPERTA DI MQ 28.00 COMUNE AI SUB 10, 11, 12, 13
28	CRODA GRANDA		S1-T		B.C.N.C. AREA SCOPERTA DI MQ 117.00 COMUNE AI SUB 5, 6, 7, 8, 9, 14, 15, 21, 32, 33
29	CRODA GRANDA		T		B.C.N.C. AREA SCOPERTA DI MQ 47.00 COMUNE A TUTTI I SUB
30	CRODA GRANDA		T		B.C.N.C. AREA SCOPERTA DI MQ 105.00 COMUNE A TUTTI I SUB
31	CRODA GRANDA		T		UFFICIO CON CORTE ESCLUSIVA DI MQ 65.00 - SOSTITUISCE IL SUB 17 PER CAMBIO DI DESTINAZIONE D'USO
32	CRODA GRANDA		1-2		UFFICIO - SOSTITUISCE IL SUB 19 PER CAMBIO DI DESTINAZIONE D'USO
33	CRODA GRANDA		1-2		UFFICIO - SOSTITUISCE IL SUB 20 PER CAMBIO DI DESTINAZIONE D'USO

Visura telematica

**Agenzia del Territorio
CATASTO FABBRICATI
Ufficio Provinciale di
Treviso**

Dichiarazione protocollo n. TV0187028 del 19/03/2007

Planimetria di u.i.u. in Comune di Spresiano

Via Croda Granda

civ.:

Identificativi Catastali:

Sezione: A

Foglio: 4

Particella: 1119

Subalterno: 14

Compilata da:

Isritto all'albo:
Geometri



Prov. Treviso

N. 2542

Scheda n. 1

Scala 1:200

PIANTA PIANO TERRA
Hm. 2,70

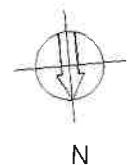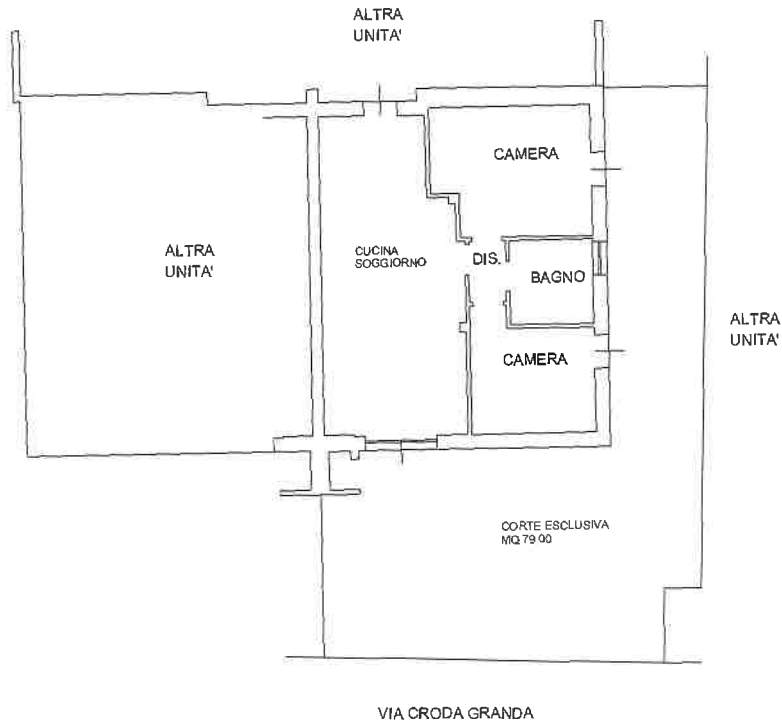

ultima planimetria in atti

ata: 18/02/2022 - n. T109249 - Richiedente:

ale schede: 1 - Formato di acquisizione: A4(210x297) - Formato stampa richiesto: A4(210x297)

Catasto dei Fabbricati - Situazione al 18/02/2022 - Comune di SPRESIANO(1927) - < Sez. urbana A - Foglio 4 - Particella 1119 - Subalterno 14 >

**Agenzia del Territorio
CATASTO FABBRICATI
Ufficio Provinciale di
Treviso**

Dichiarazione protocollo n. TV0187028 del 19/03/2007

Planimetria di u.i.u. in Comune di Spresiano

Via Croda Granda

civ.

Identificativi Catastali:

Sezione: A

Foglio: 4

Particella: 1119

Subalterno: 6

Compilata da:

██████████
Iscritto all'albo:
Geometri

Prov. Treviso



N. 2542

Scheda n. 1

Scala 1:200

PIANTA PIANO SOTTOSTRADA

Hm. 2,40

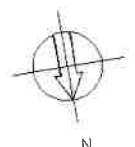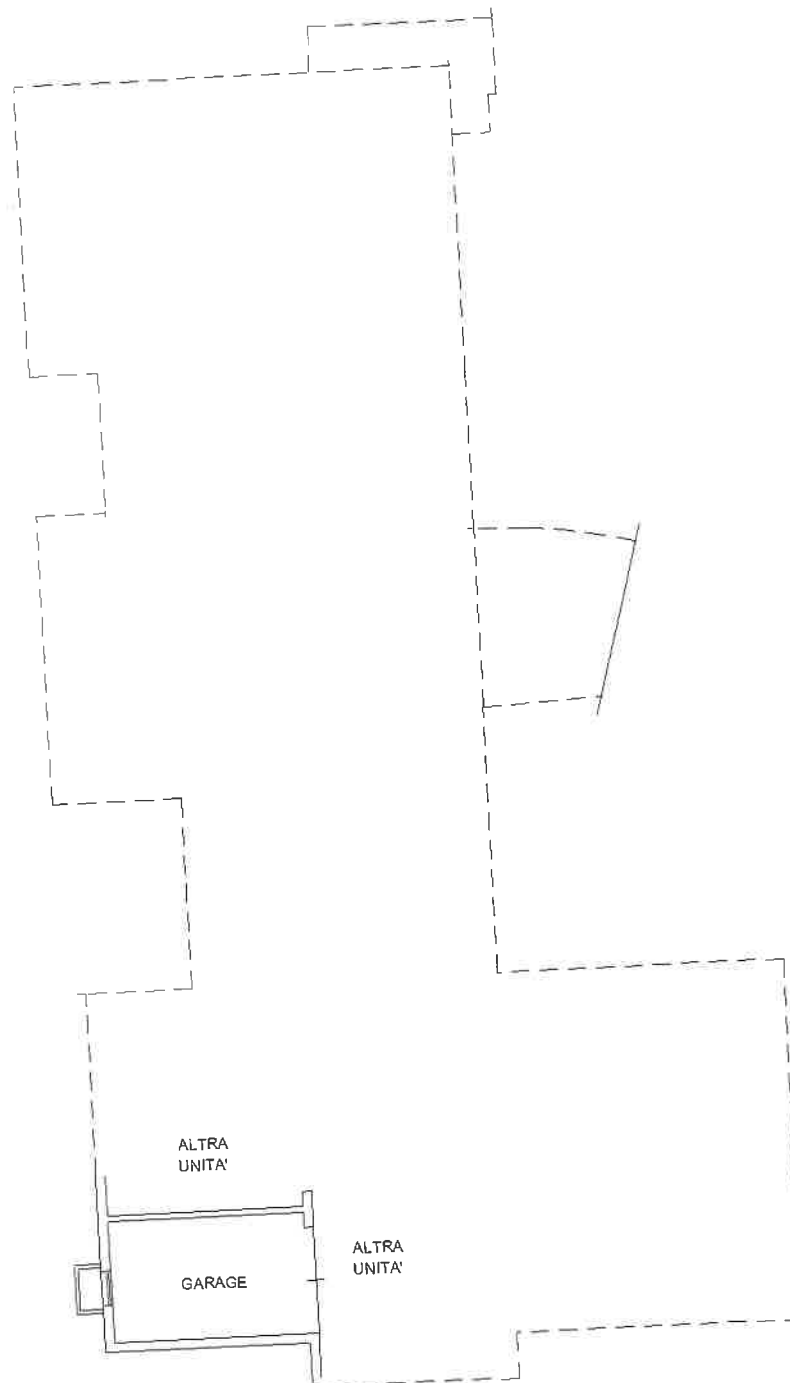

ultima planimetria in atti

ata: 18/02/2022 - n. T109248 - Richiedente: ██████████

totale schede: 1 - Formato di acquisizione: A4(210x297) - Formato stampa richiesto: A4(210x297)

