

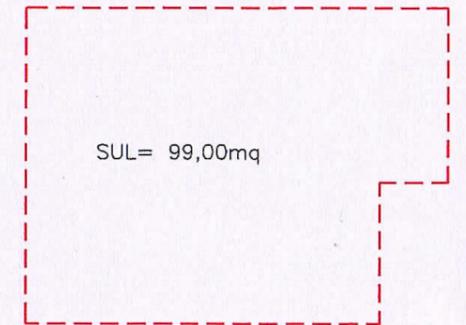
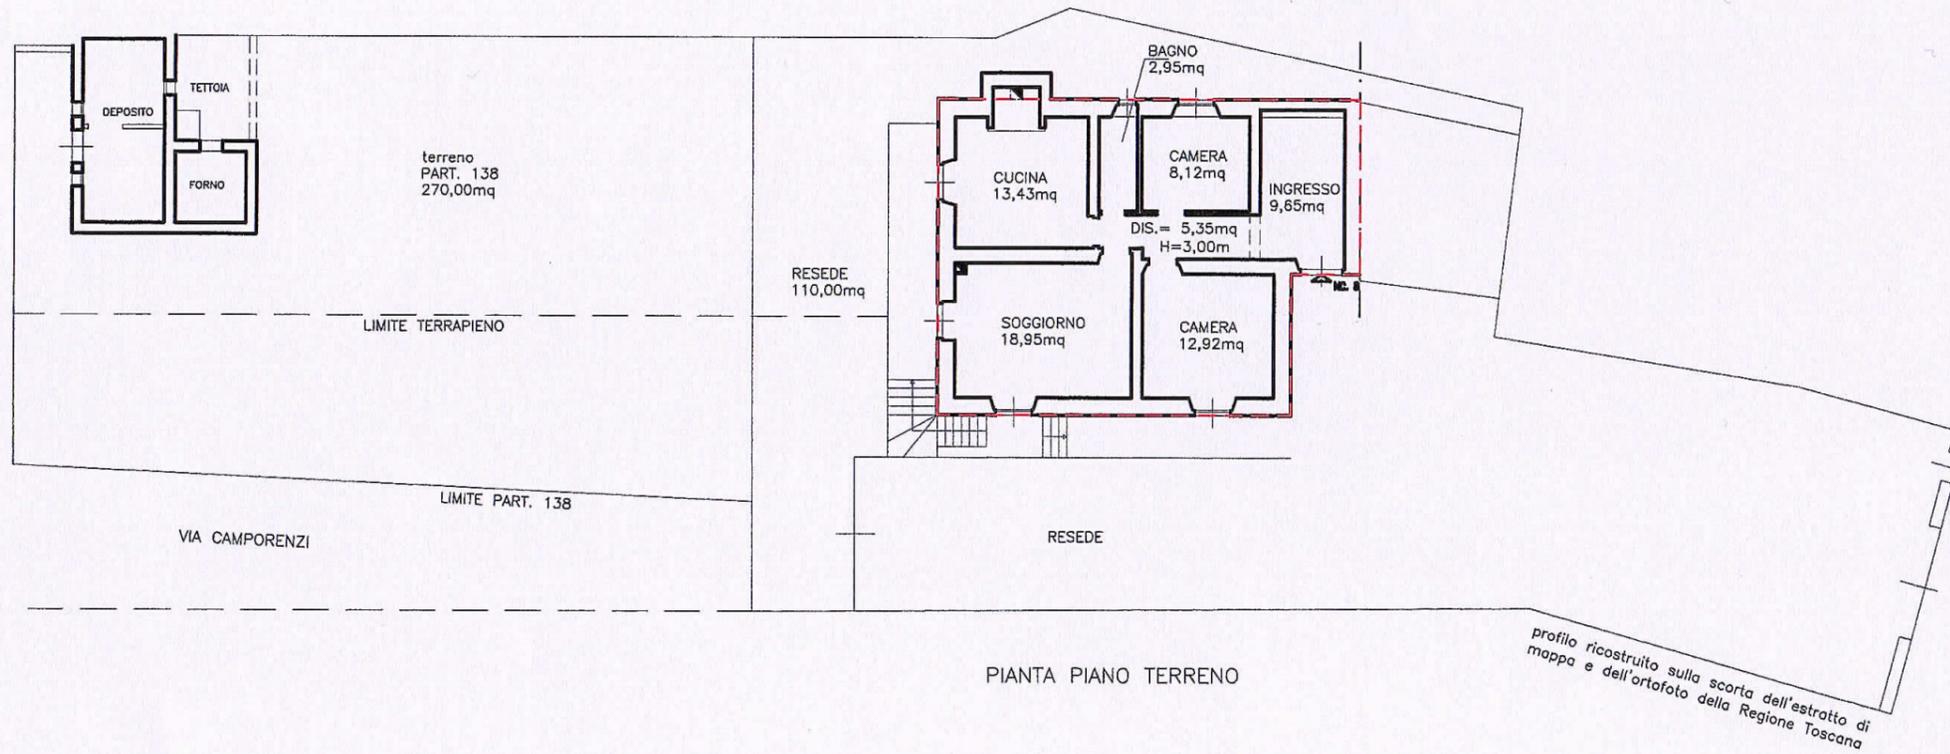


SCHEMA CALCOLO SUL  
con calcolo effettuato direttamente  
dal programma CAD utilizzato

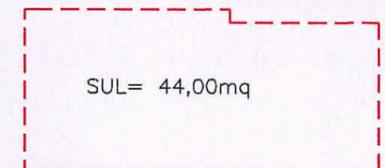

PIANTA PIANO TERRENO

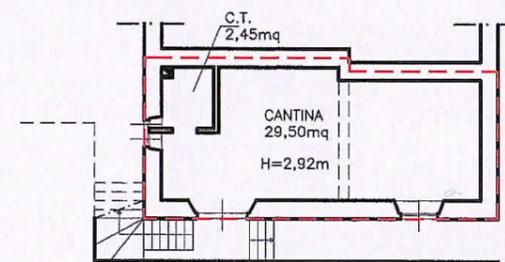

PIANTA PIANO SEMINTERRATO

LEGENDA



SUPERFICIE UTILE LORDA

PIANTA PIANO TERRENO


PIANTA PIANO SEMINTERRATO

CALCOLO SUPERFICIE UTILE

INGRESSO	=	9,65mq
DISIMPEGNO	=	5,35mq
CAMERA	=	8,12mq
CAMERA	=	12,92mq
BAGNO	=	2,95mq
CUCINA	=	13,43mq
SOGGIORNO	=	18,95mq
TOTALE	=	71,37mq

CANTINA	=	29,50mq
LOCALE CALDAIA	=	2,45mq

SUPERFICIE LORDA APPARTAMENTO	=	99,00mq
SUPERFICIE LORDA CANTINA	=	44,00mq

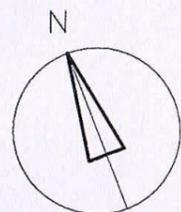

STUDIO TECNICO DI PROGETTAZIONE CHECCUCCI  
Via G. Cesare Abba, 1 - 50129 FIRENZE - Tel.: 055/489.086

<b>COMUNE DI SAN GODENZO</b>	
oggetto <b>PROCEDIMENTO DI LIQUIDAZIONE CONTROLLATA N° 9/2023, TRIBUNALE DI FIRENZE SENTENZA N° 97/2023. ENTI IMMOBILIARI IN SAN GODENZO, VIA CAMPOREZZI NC. 8 E 10</b>	
tipo di elaborato <b>STATO DI RILIEVO piante scala 1:200</b>	tav. n° <b>1</b>
Proprietà <b>Sig. Nicola Bugli</b>	