

# COMUNE DI CASTELVENERE

PROVINCIA DI BENEVENTO

PROGETTO DI VARIANTE  
IN CORSO D'OPERA

PER LA COSTRUZIONE DI UN FABBRICATO IN C.A.

TAV. 04    GRAFICI VARIANTE IN CORSO D'OPERA


COMMITTENTE

PROGETTISTA ARCHITETTONICO  
PROF. ARCH. FRANCESCANGELO POSSEMATO


STRUTTURE  
ING. A. CASSETTA



MAGGIO 2005

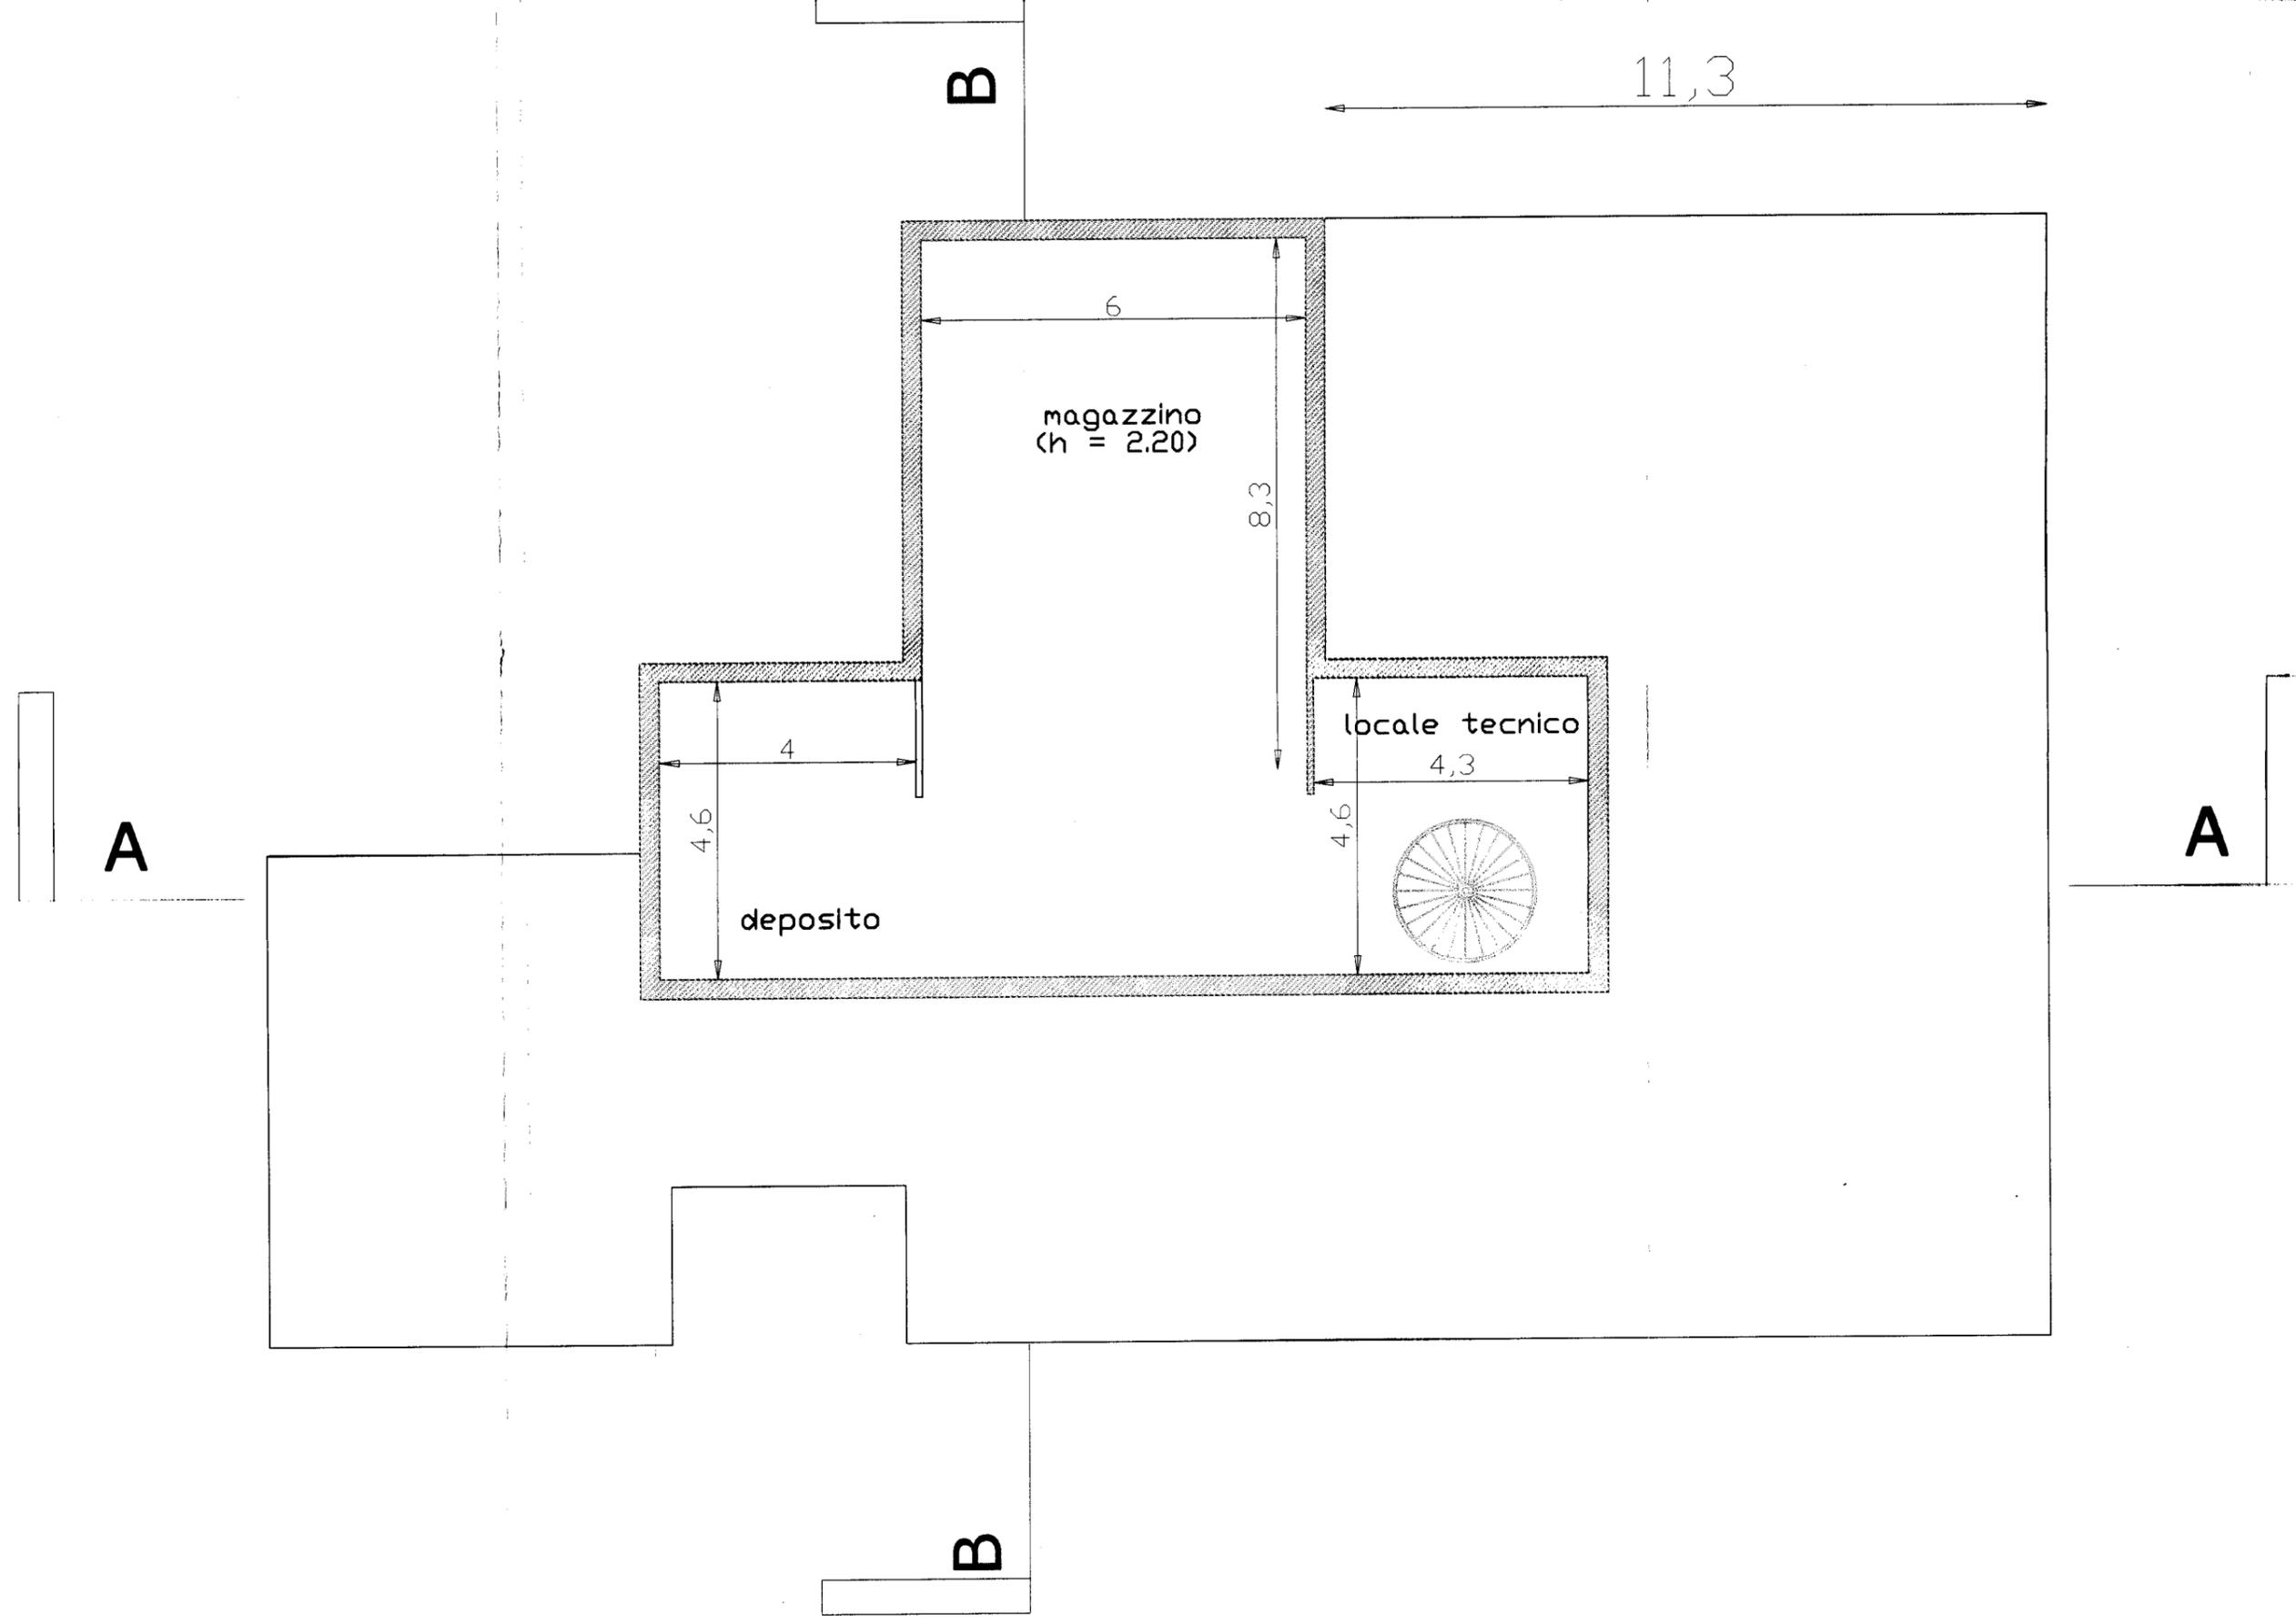


PIANTA PIANO SEMINTERRATO RAPP. 1:100

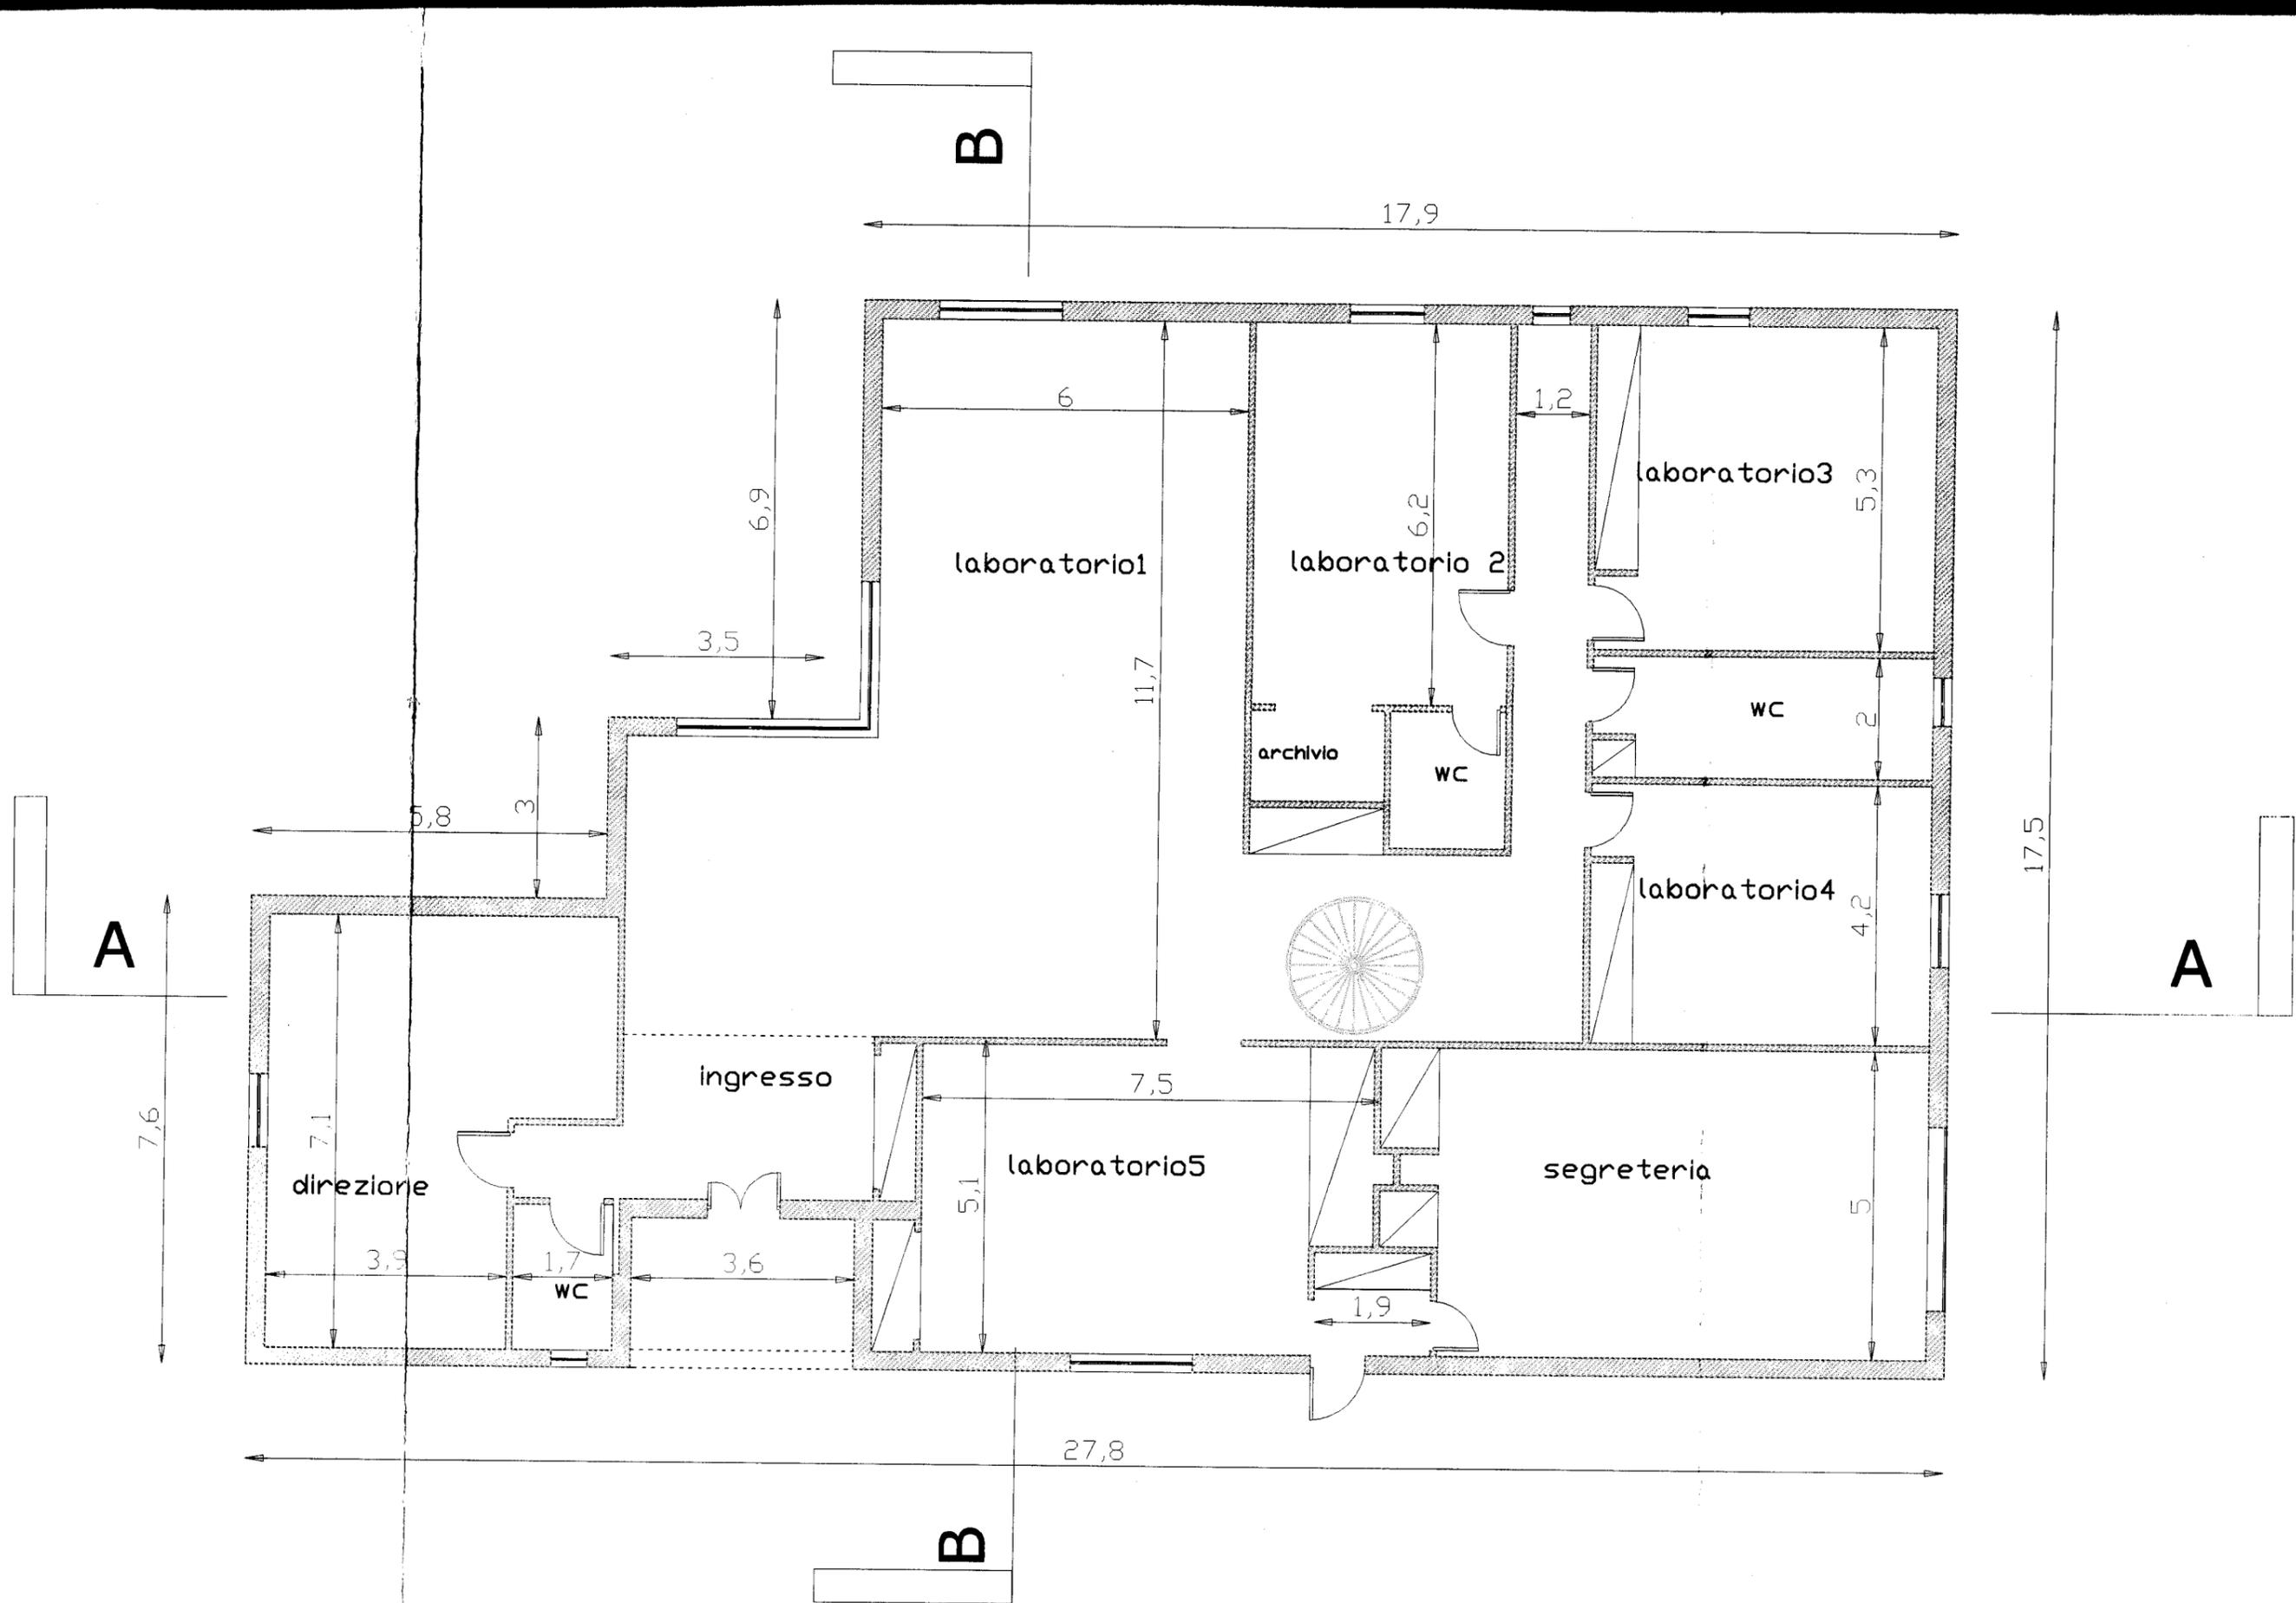


PIANTA PIANO TERRA

RAPP. 1:100

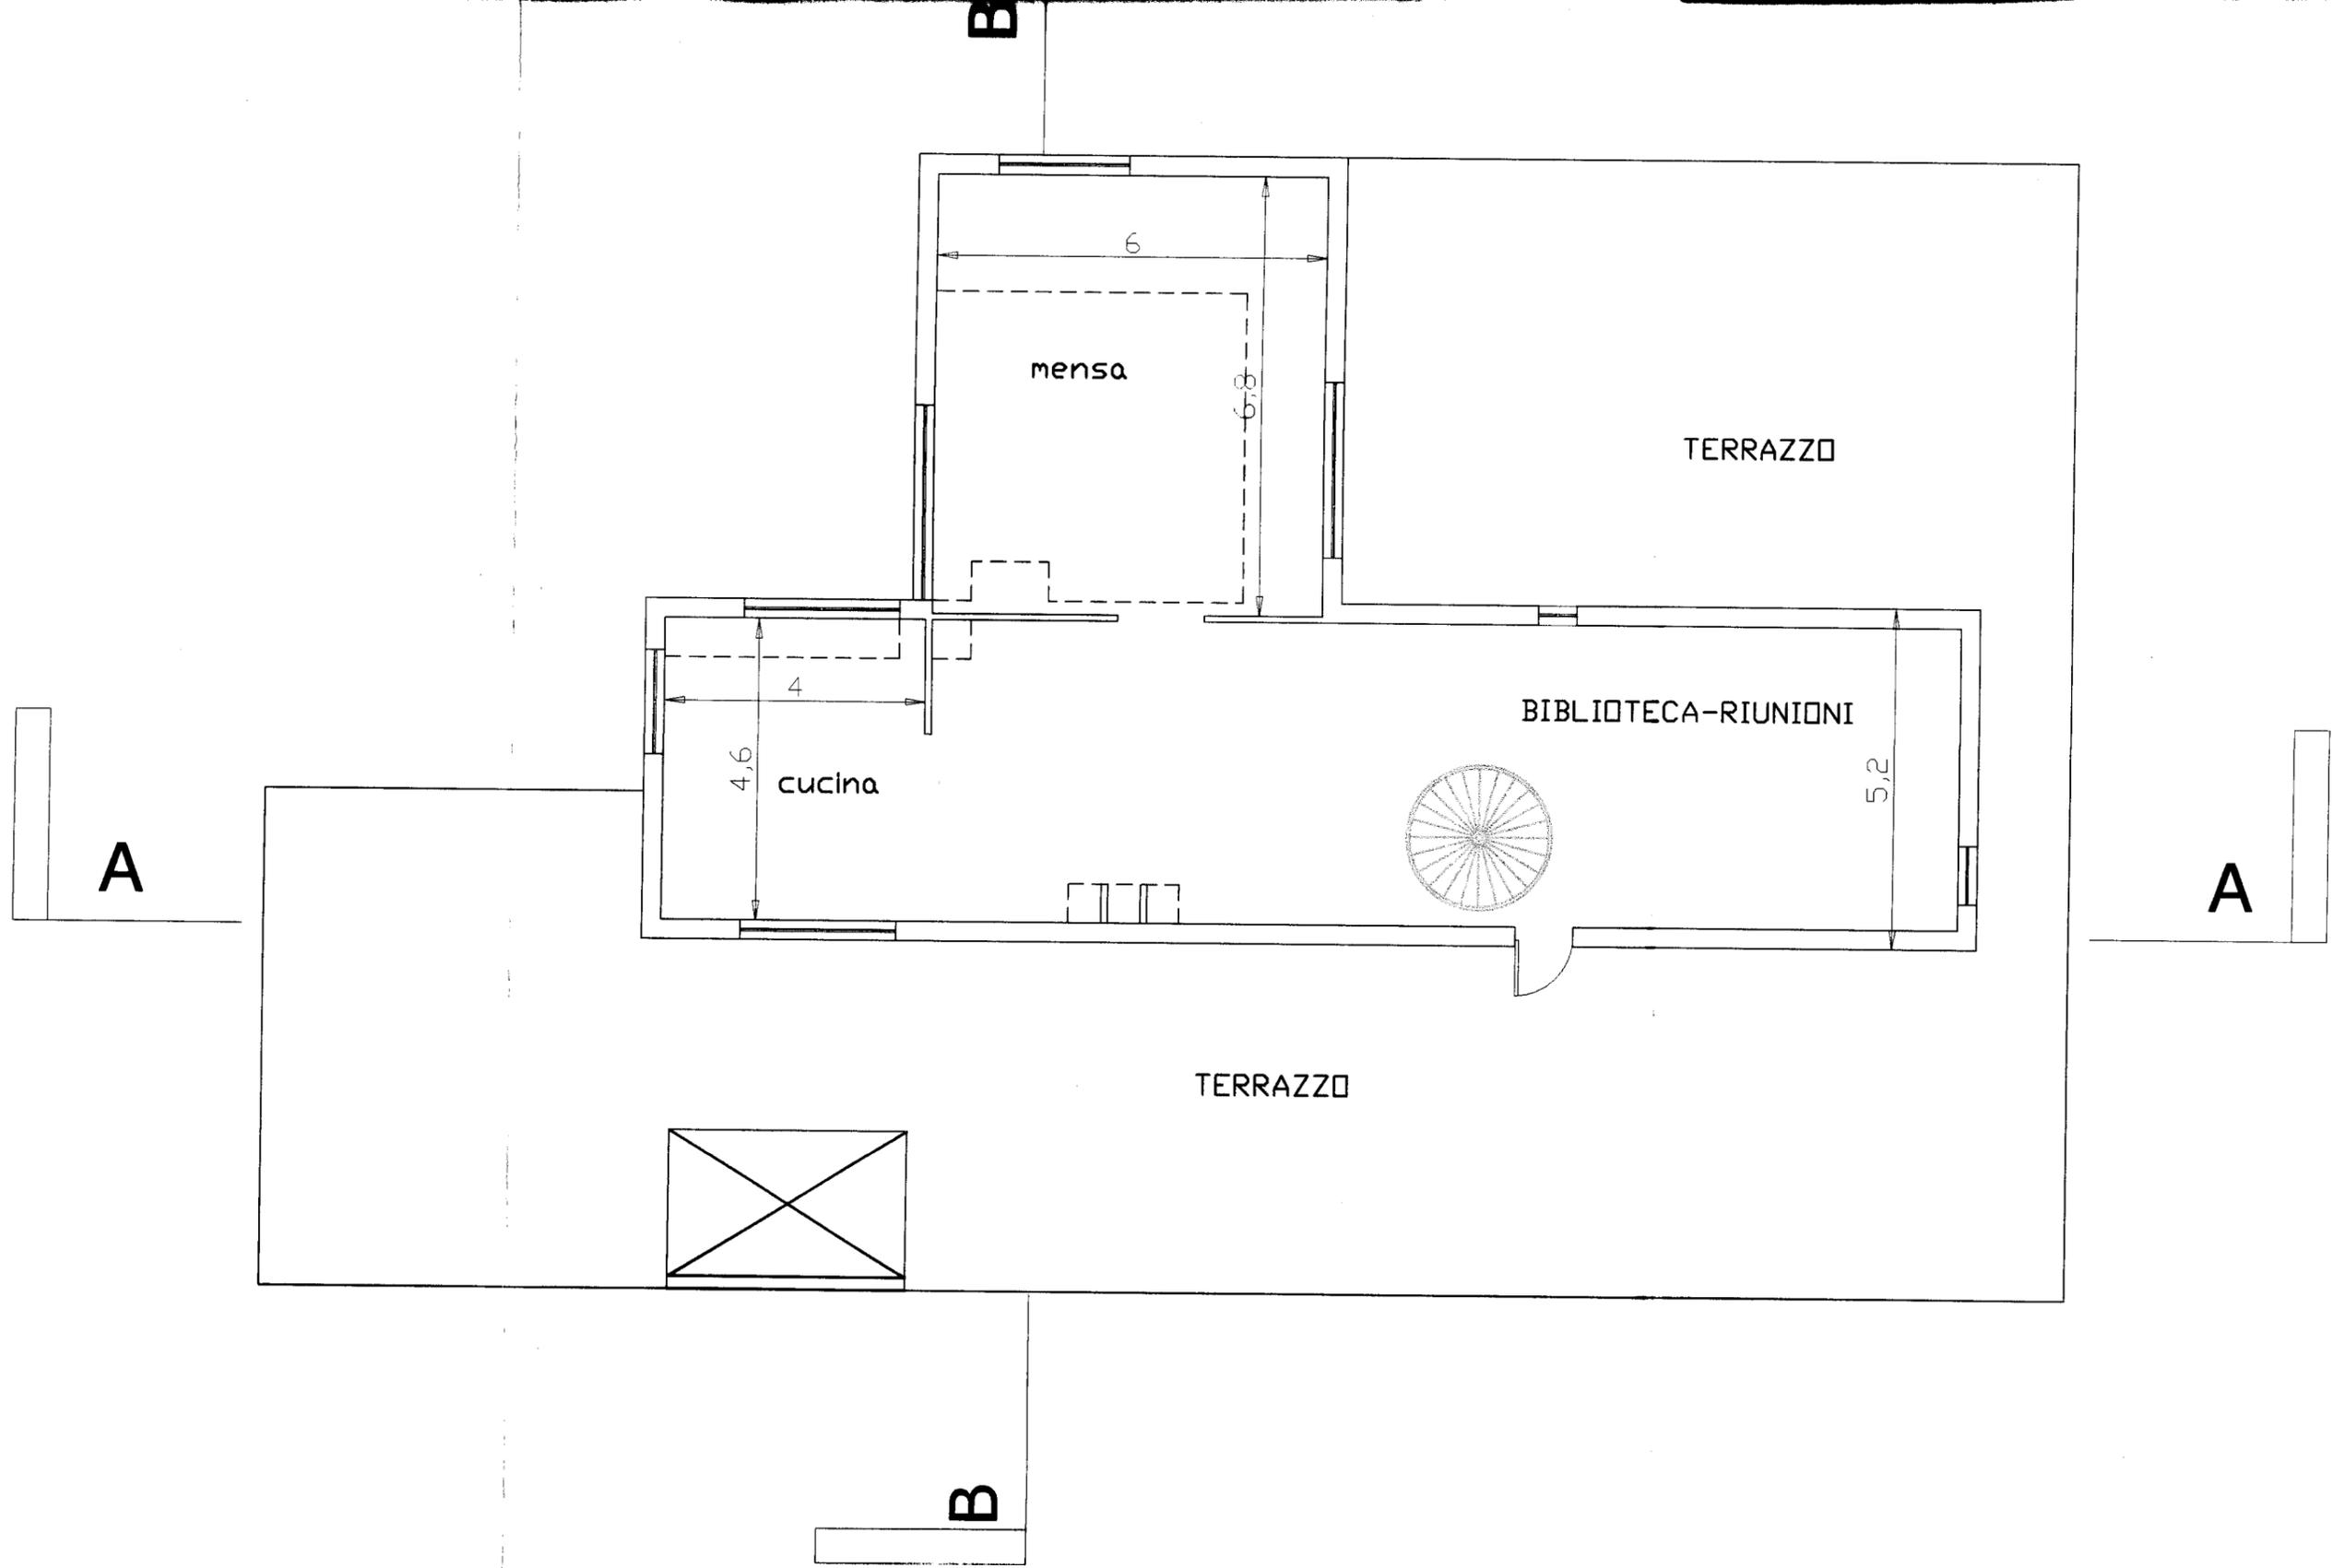

PIANTA PIANO PRIMO


RAPP. 1:100

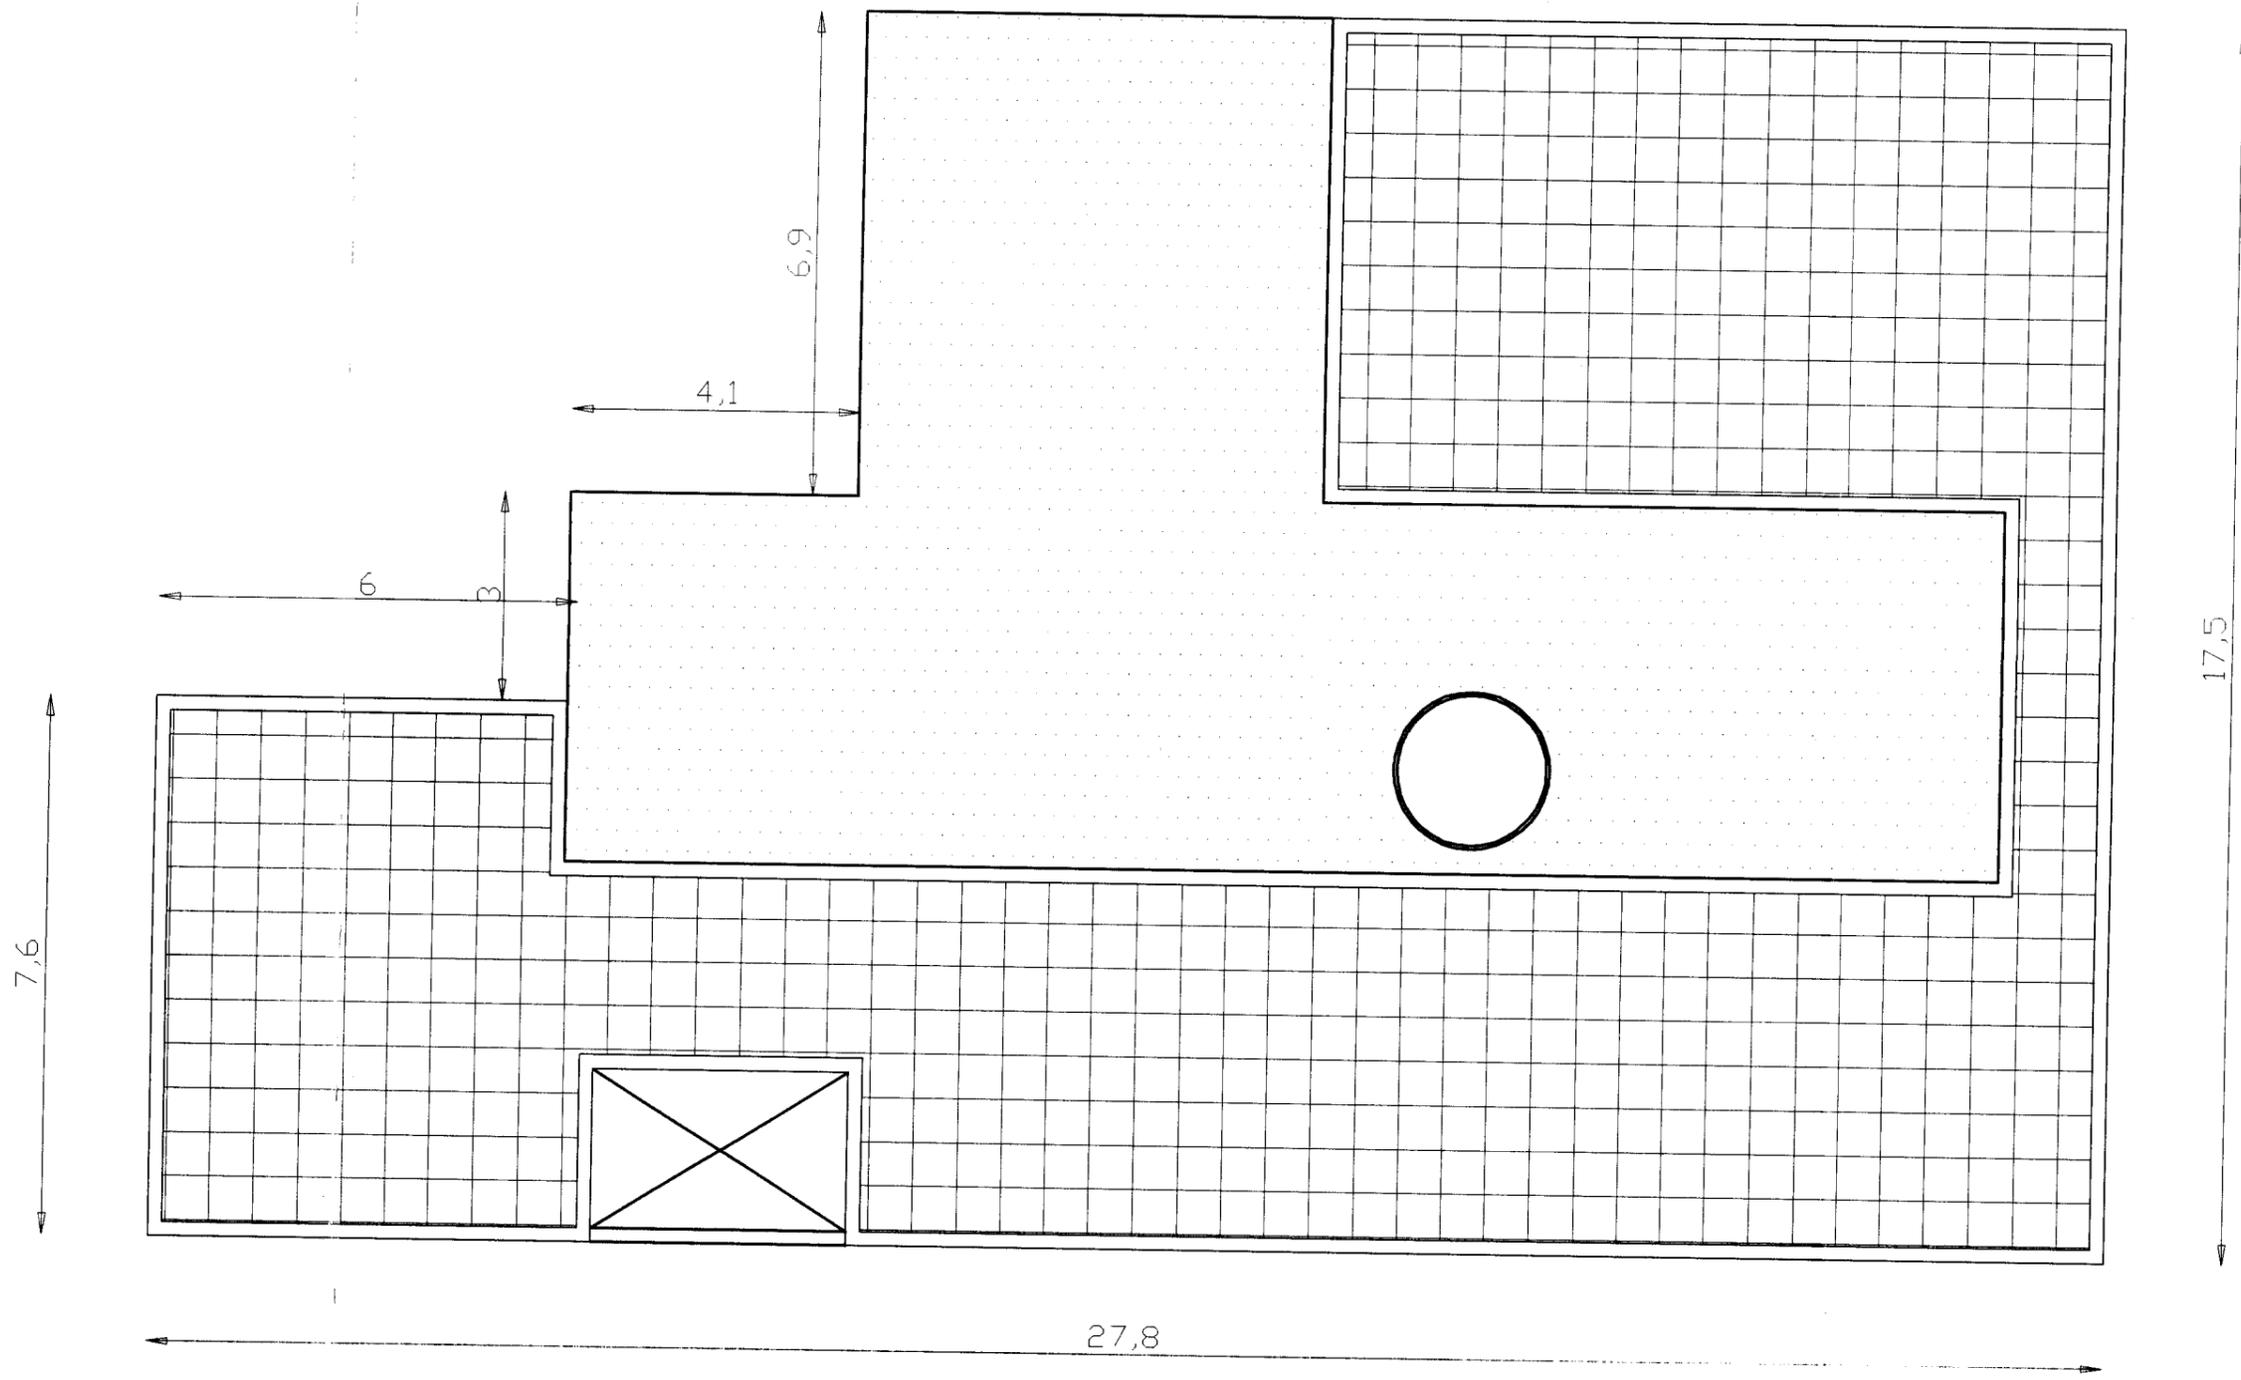

PIANTA COPERTURA RAPP. 1:100


linea di ce

linea c

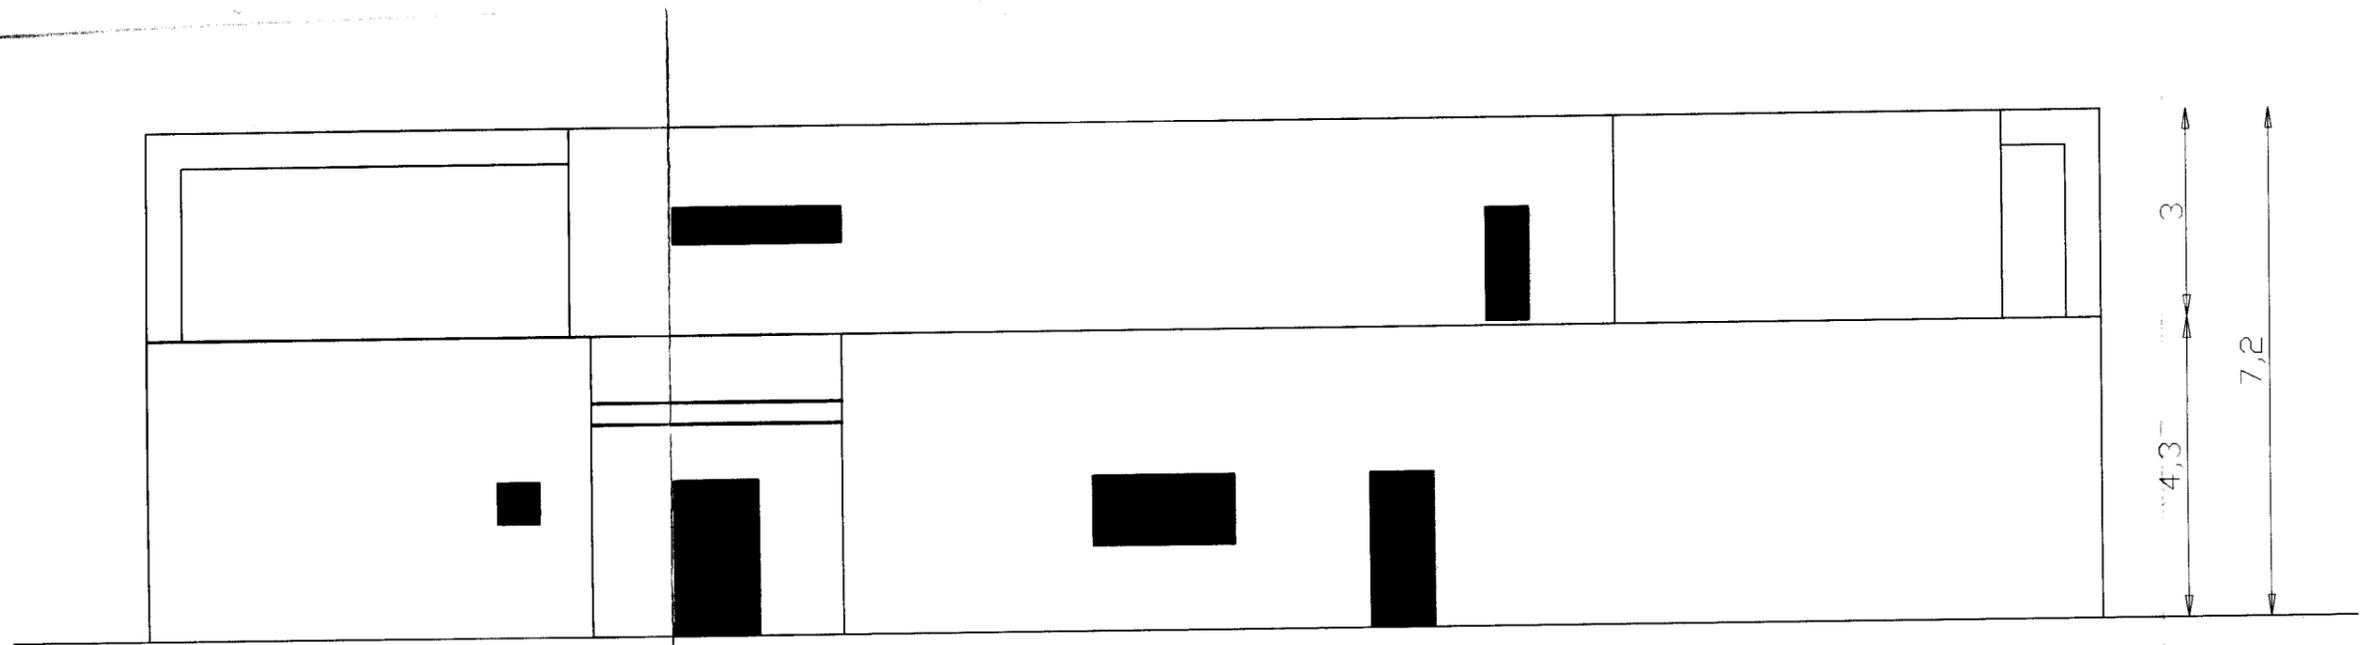


PROSPETTO PRINCIPALE RAPP. 1:100


A

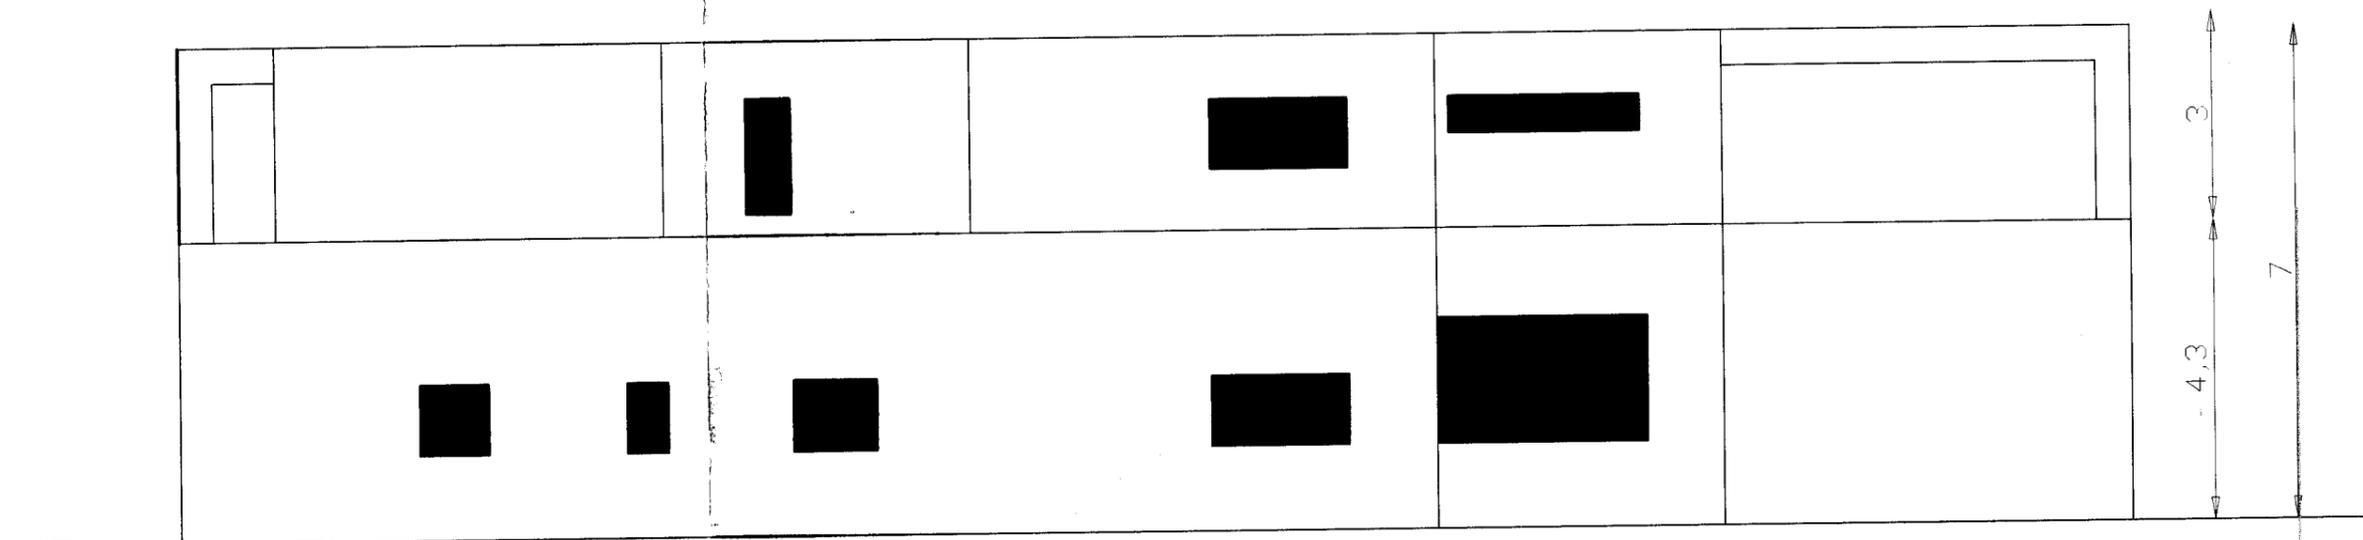

PROSPETTO POSTERIORE RAPP. 1:100

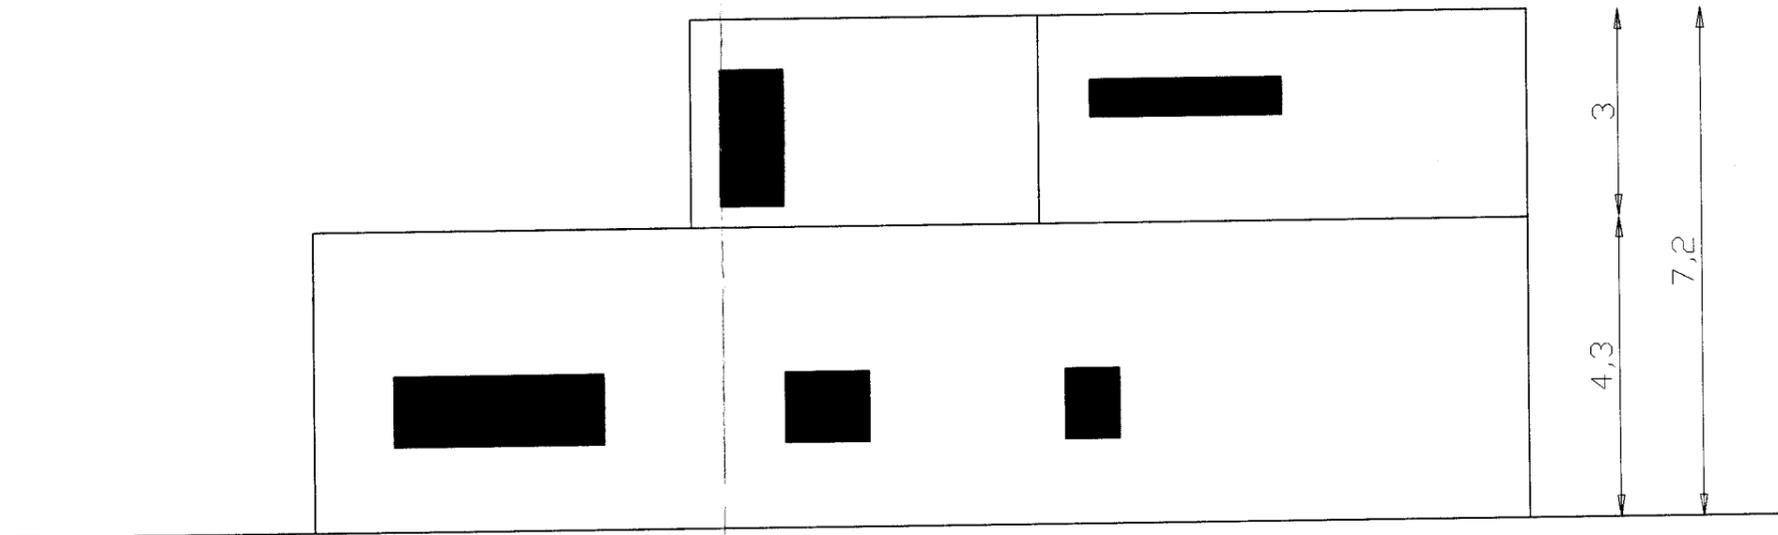

PROSPETTO LATERALE RAPP. 1:100

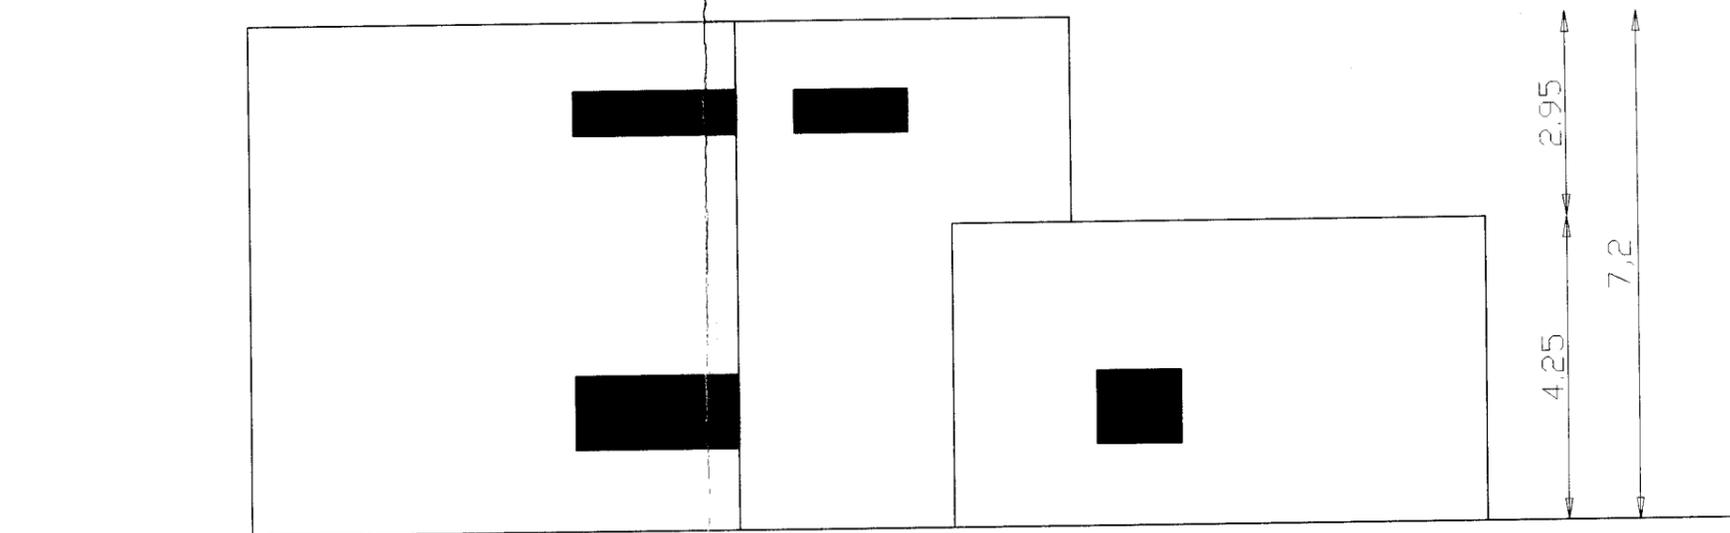

PROSPETTO LATERALE RAPP. 1:100


linea di terra



3,5  
3,7  
3,2

SEZIONE A-A RAPP. 1:100

linea di terra

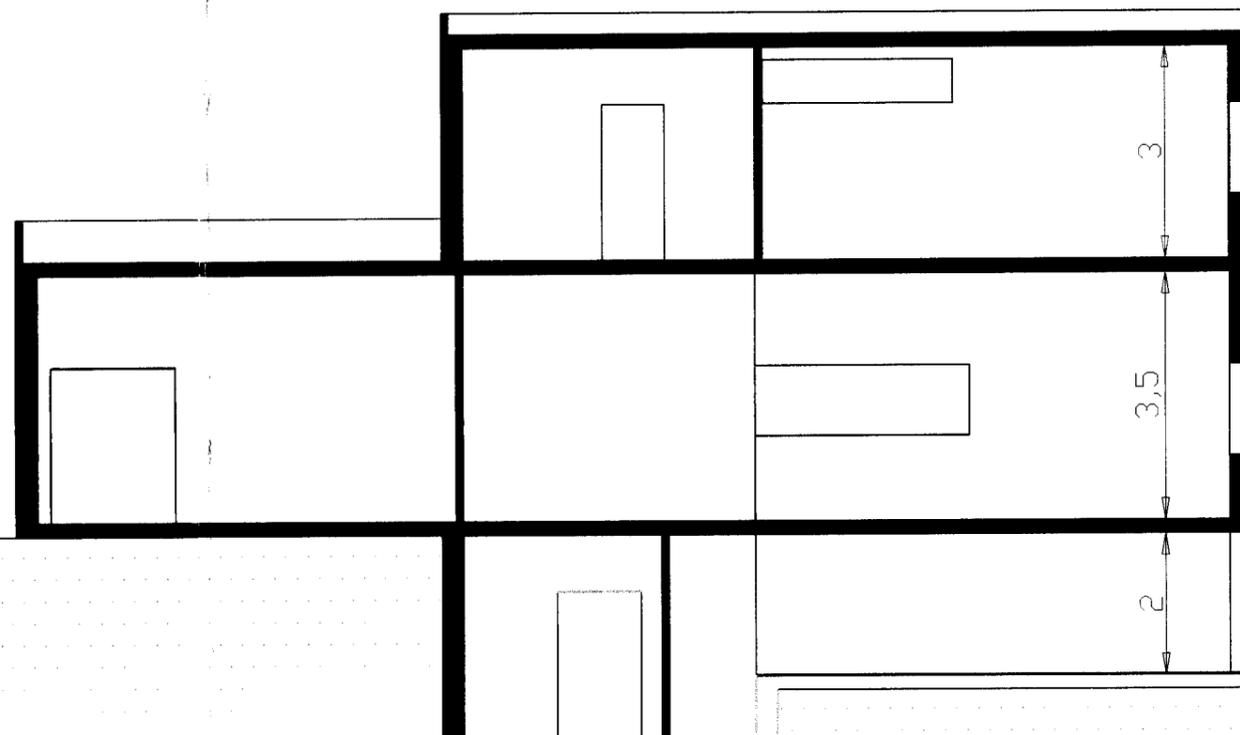

3,5  
3,7  
3,2  
7,2

## RILIEVO DELLO STATO DEI LUOGHI

P.Ila 1275


P.Ila 1285

Strada Comunale Caselle




LEGENDA  
(esterno fabbricato stato di fatto)

-  Piscina
-  Zona in terra ed erba
-  Siepe
-  Muri in cls di recinzione e distribuzione giardini
-  Percorsi in piano cementato
-  Alberi di ulivo

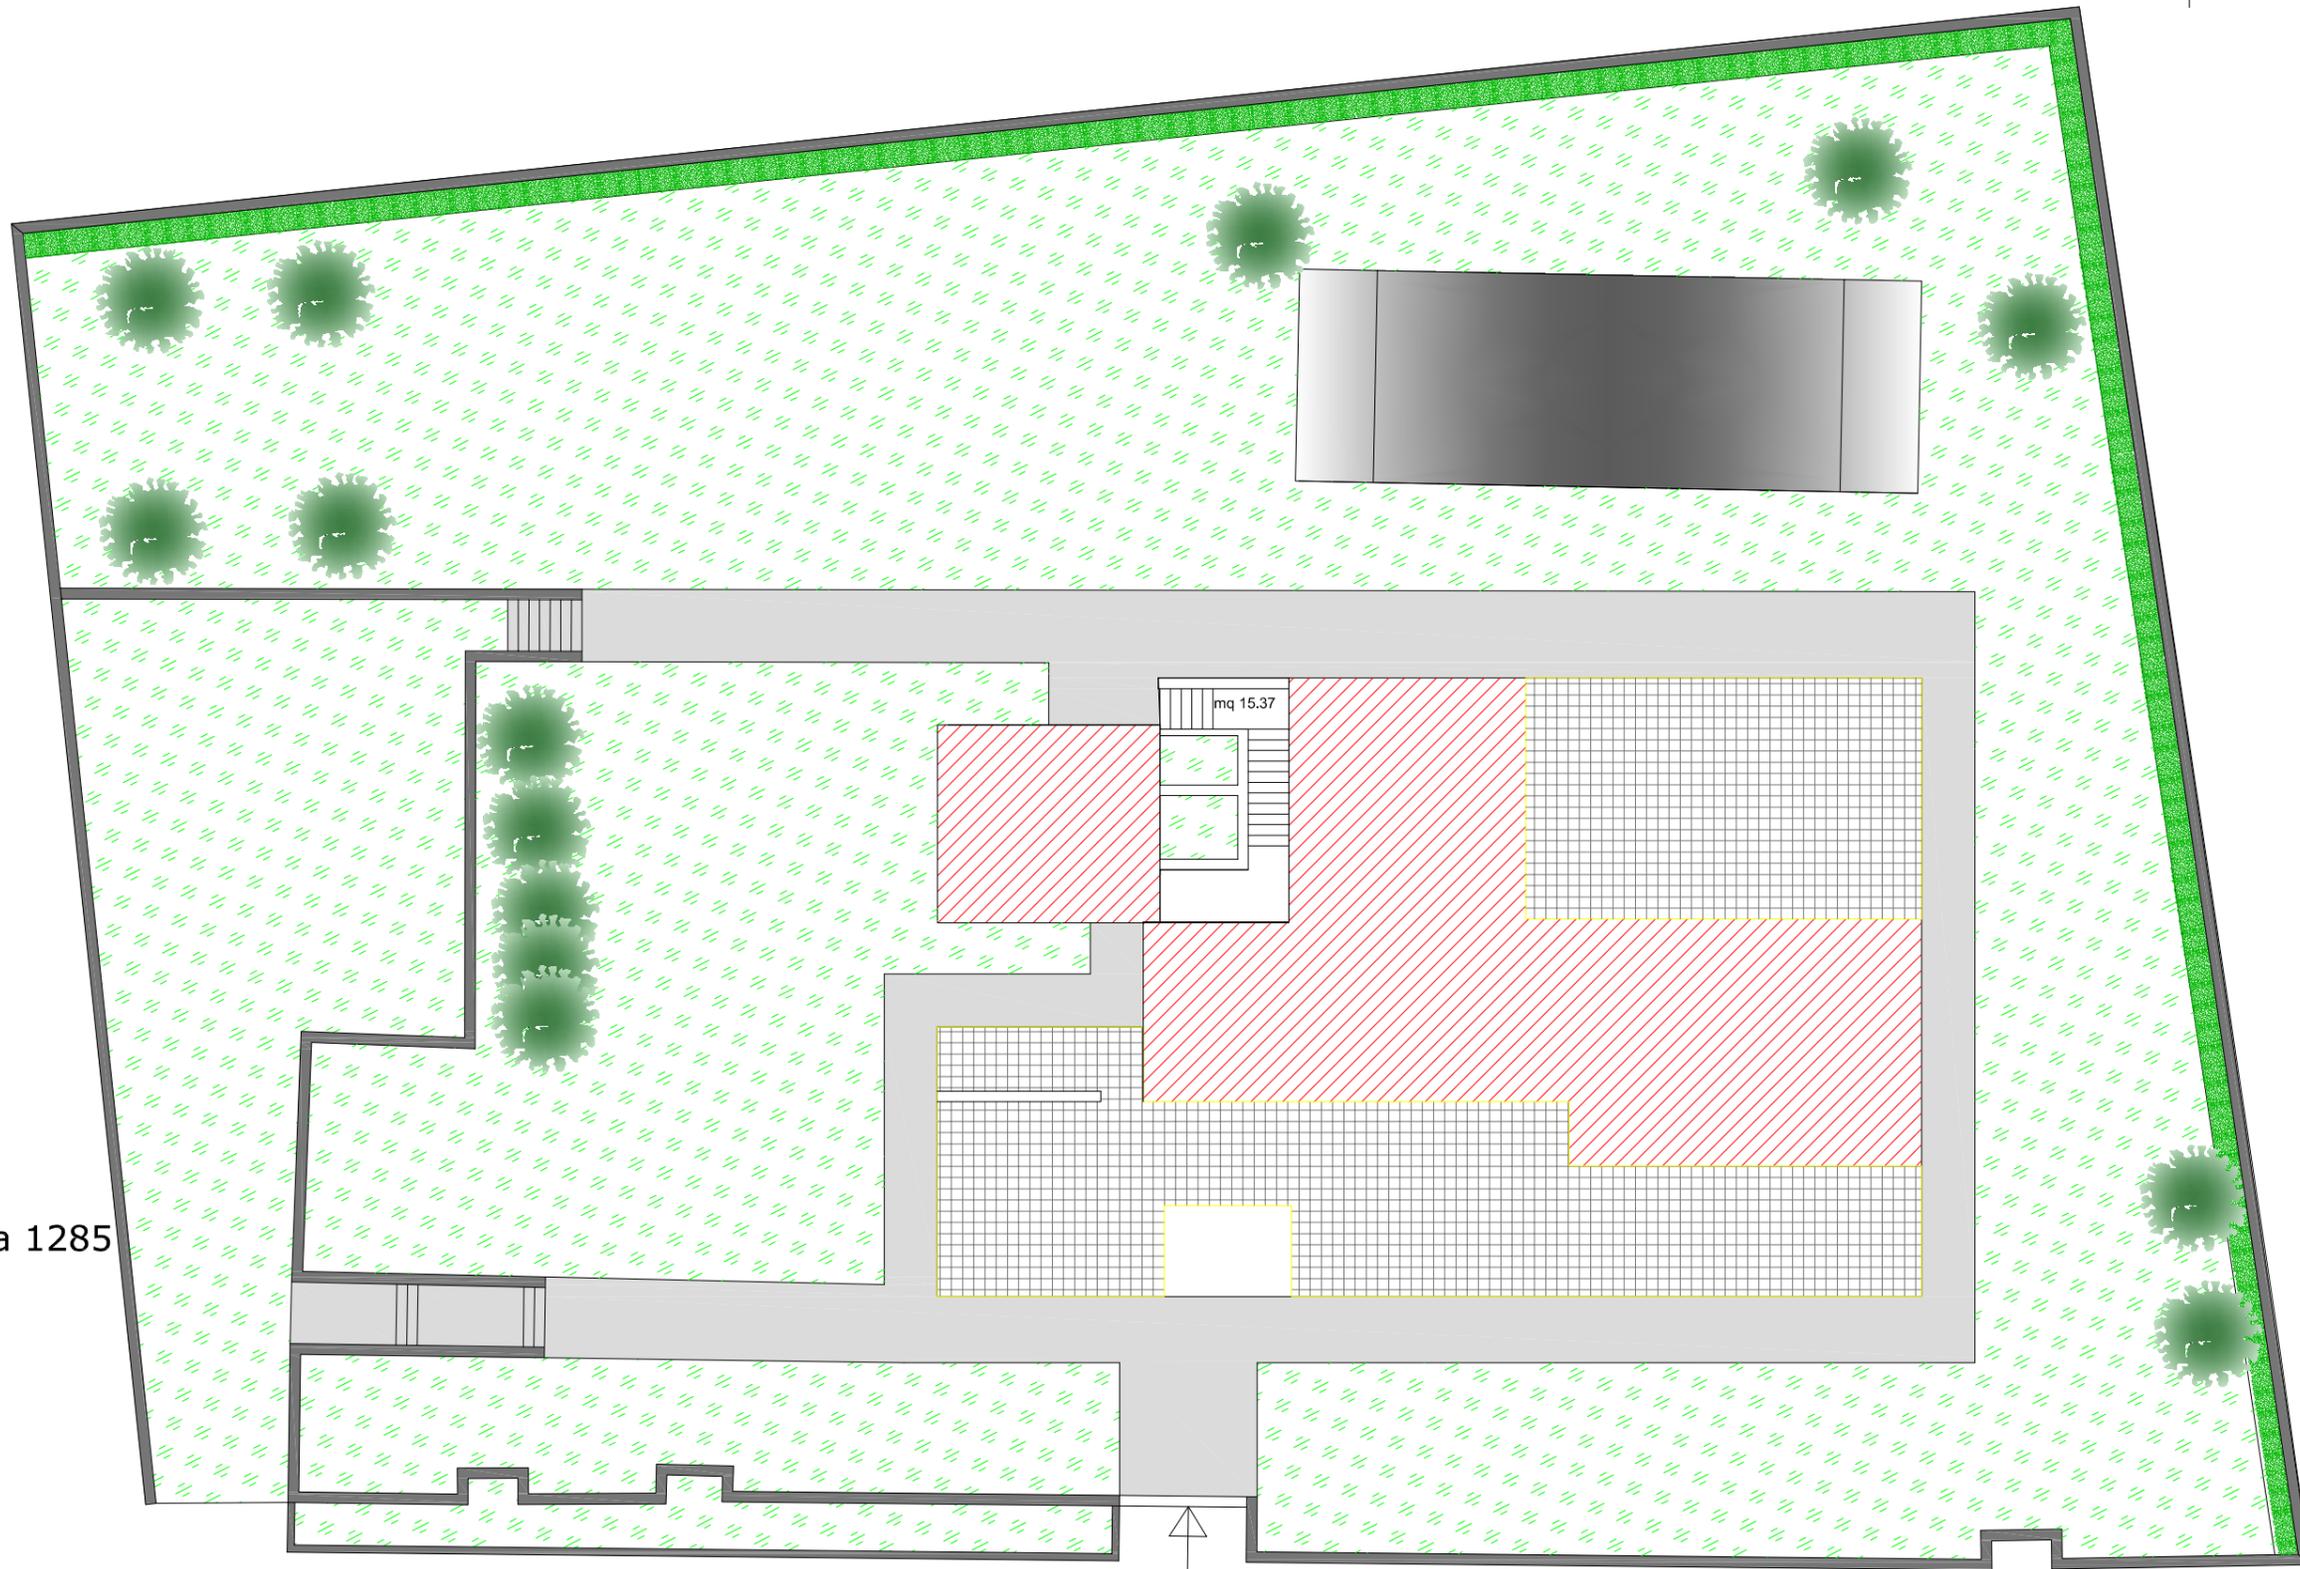

Rilievo Fabbricato  
Piano Seminterrato

scala 1:100

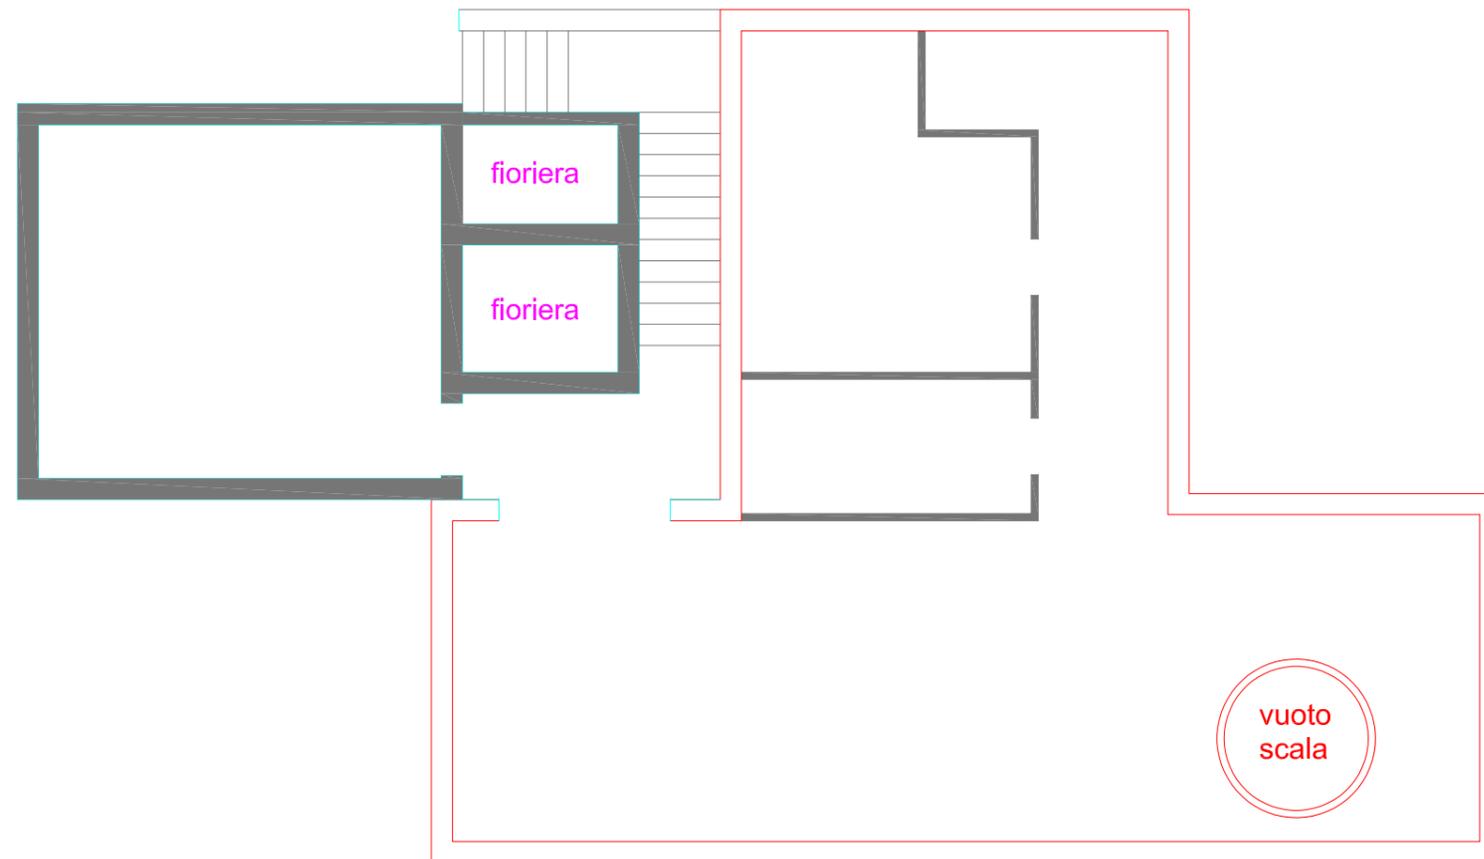

*L E G E N D A*  
*(Rilevo grafico stato di fatto)*


 *Stato di Progetto*

 *Stato di Fatto*

 *Elementi Demoliti*

Rilievo Fabbricato  
Piano Terra

scala 1:100

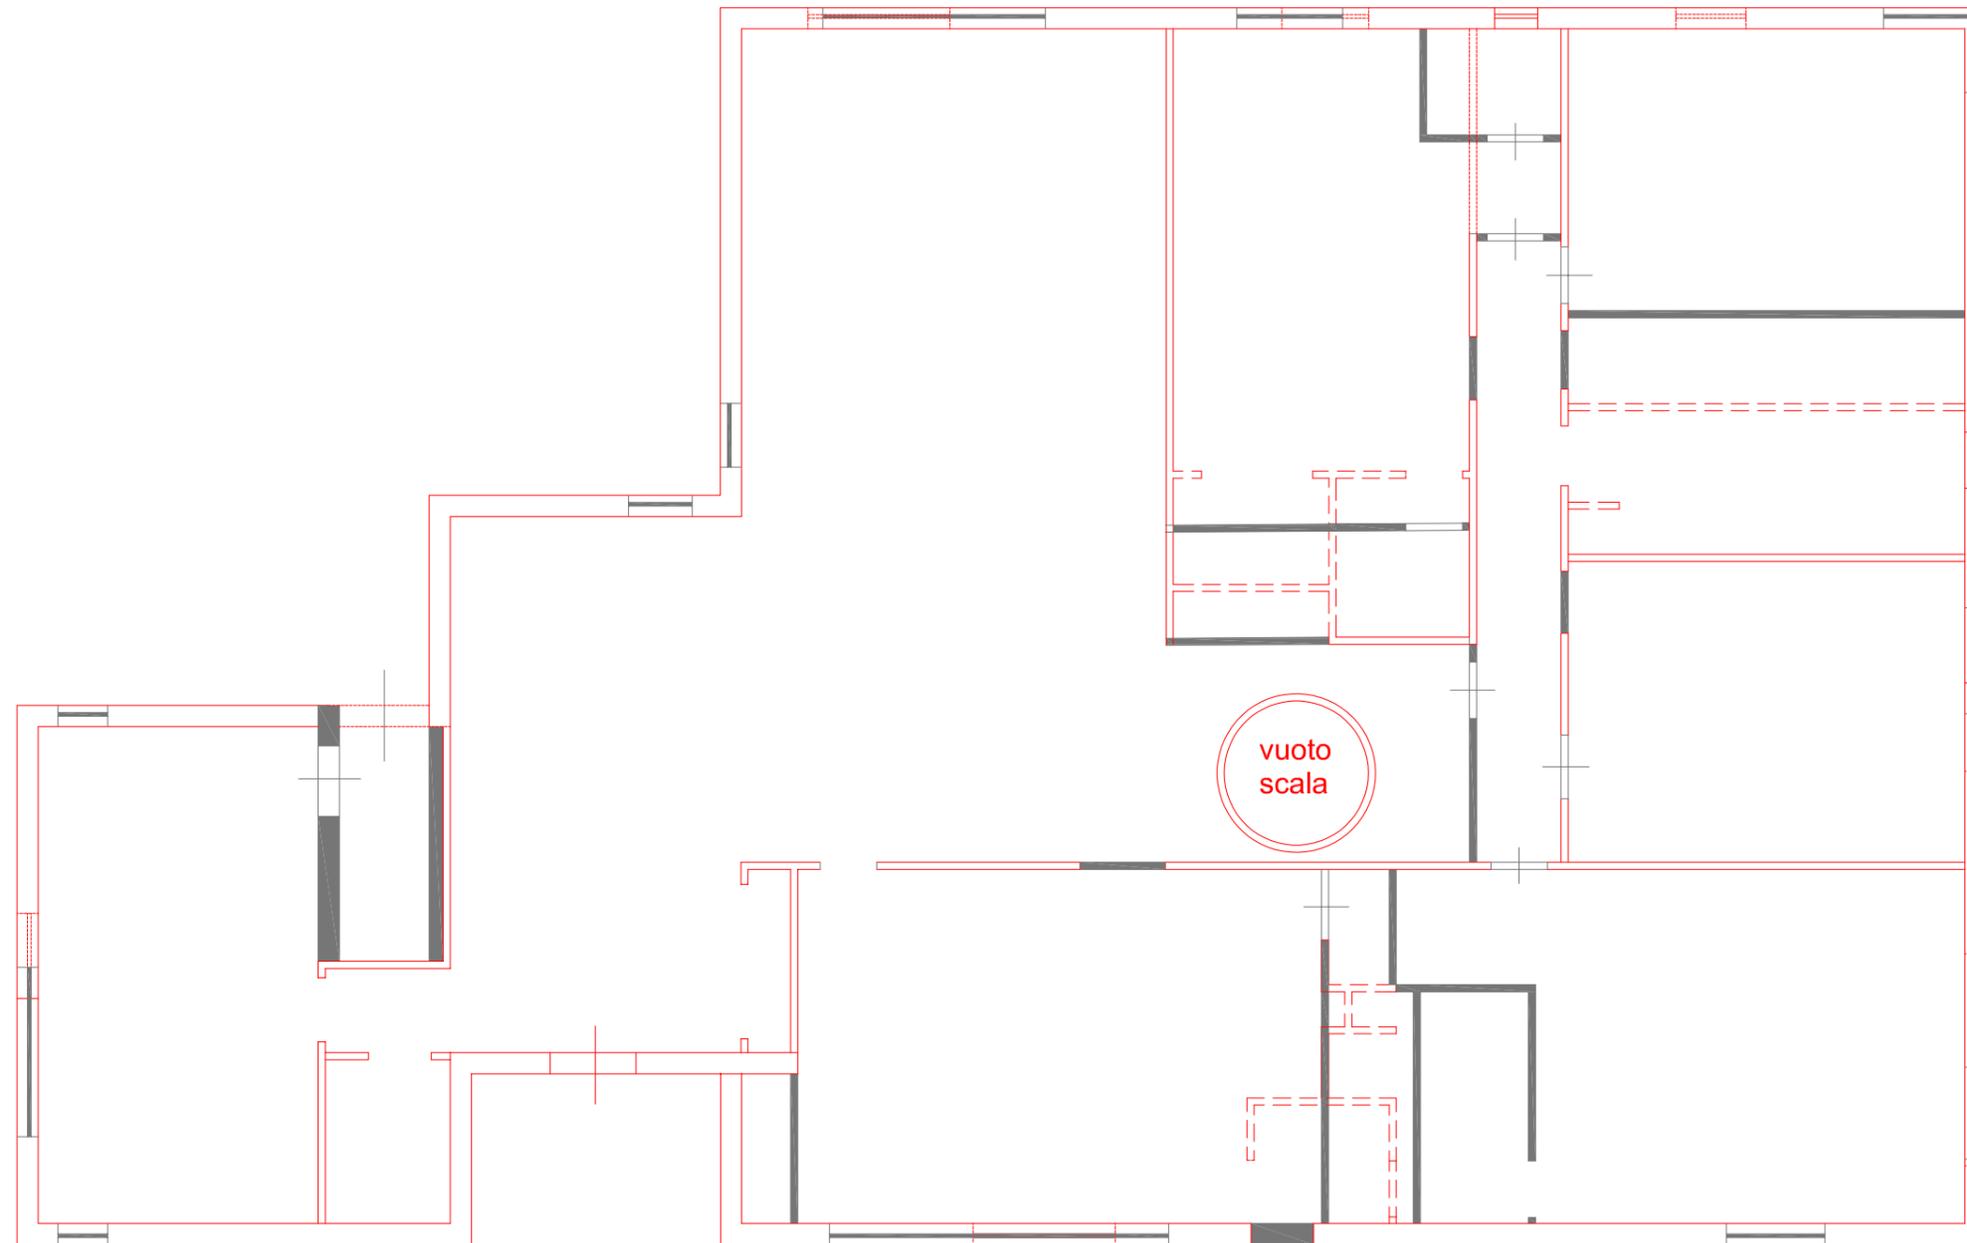

*L E G E N D A*  
(Rilevo grafico stato di fatto)


 *Stato di Progetto*

 *Stato di Fatto*

 *Elementi Demoliti*

Rilievo Fabbricato  
Piano Primo

scala 1:100

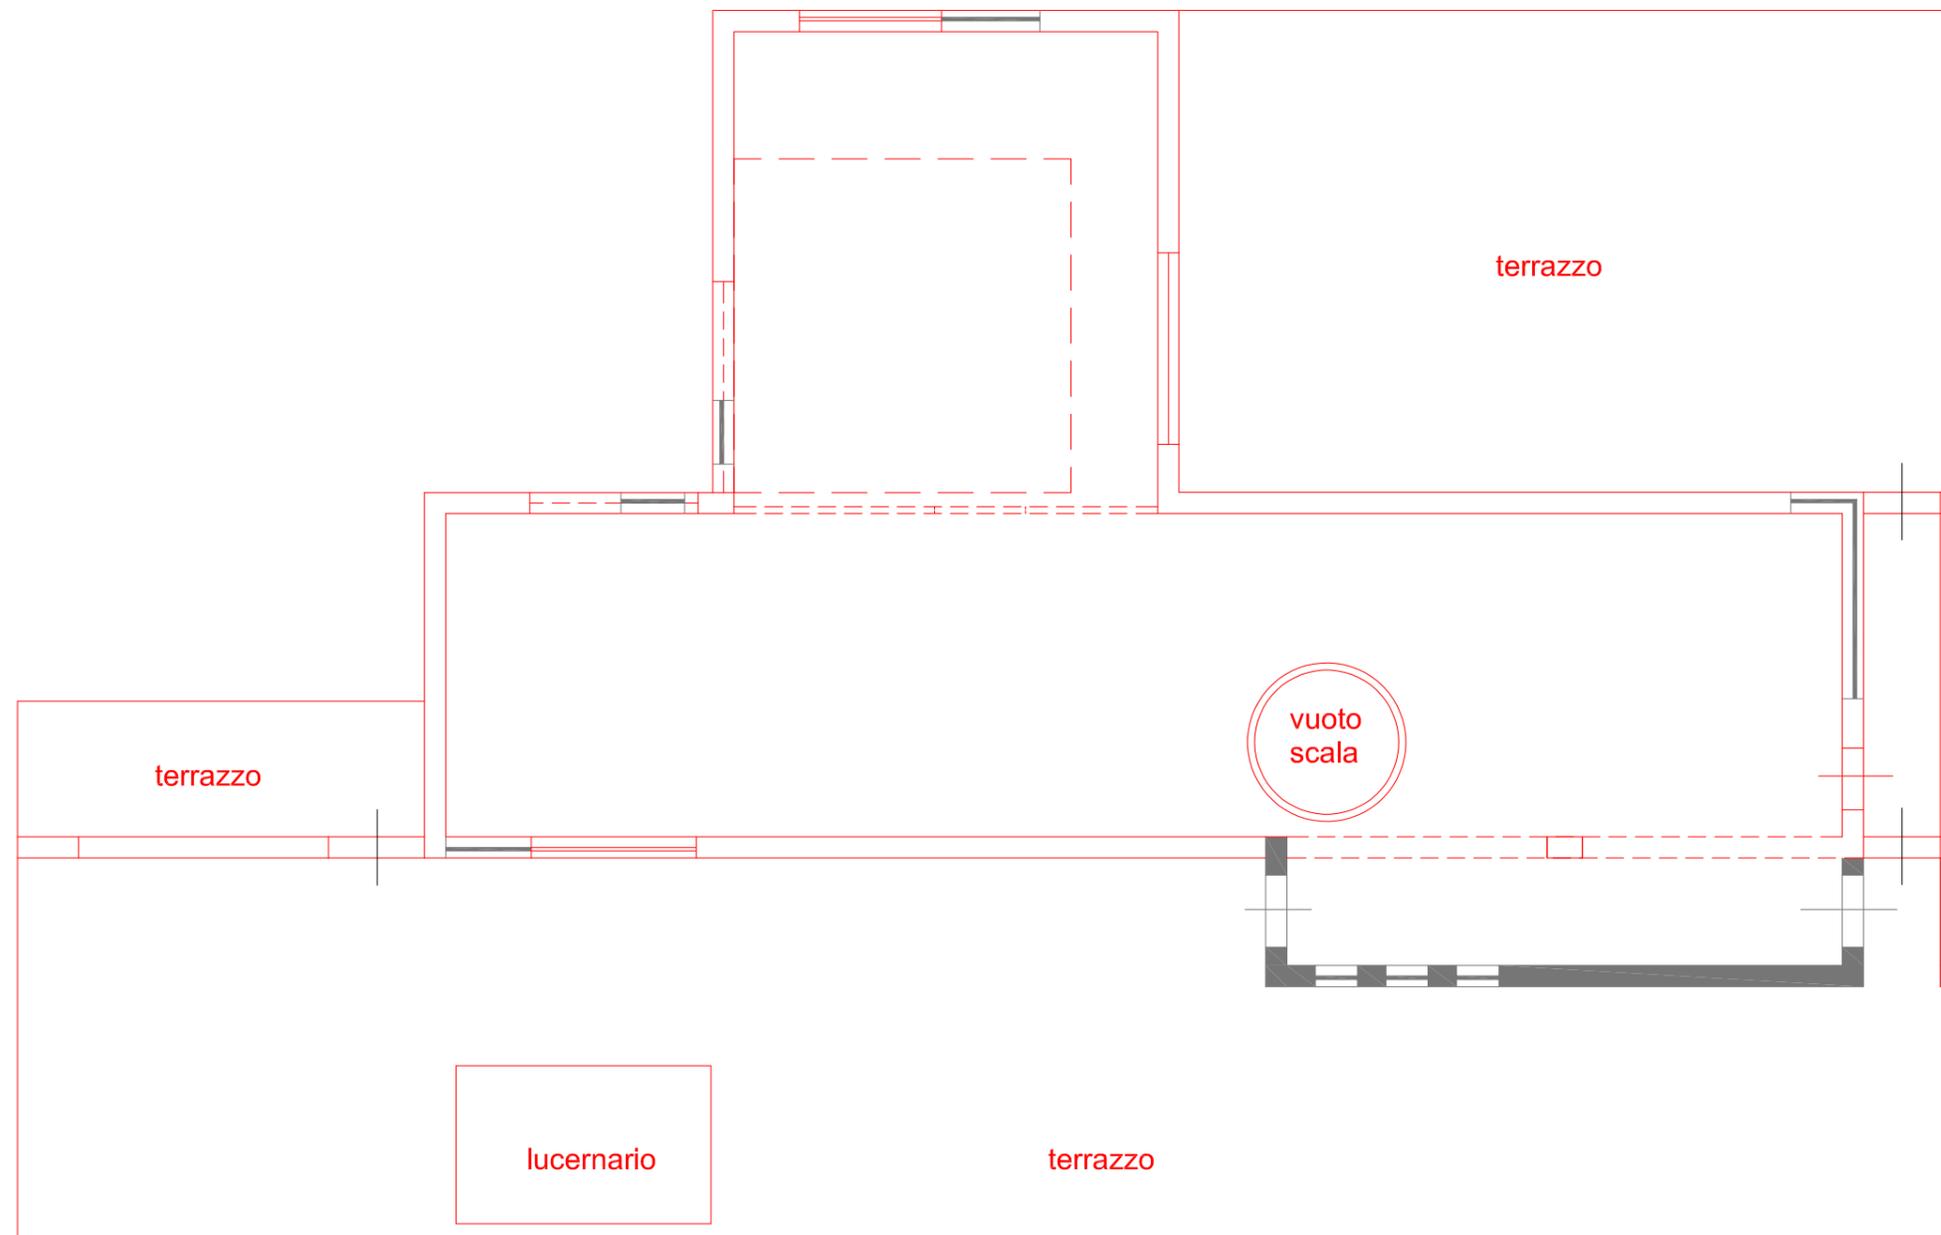


*L E G E N D A*  
(Rilevo grafico stato di fatto)

-  *Stato di Progetto*
-  *Stato di Fatto*
-  *Elementi Demoliti*




Rilievo Fabbricato  
Piano Primo

scala 1:100

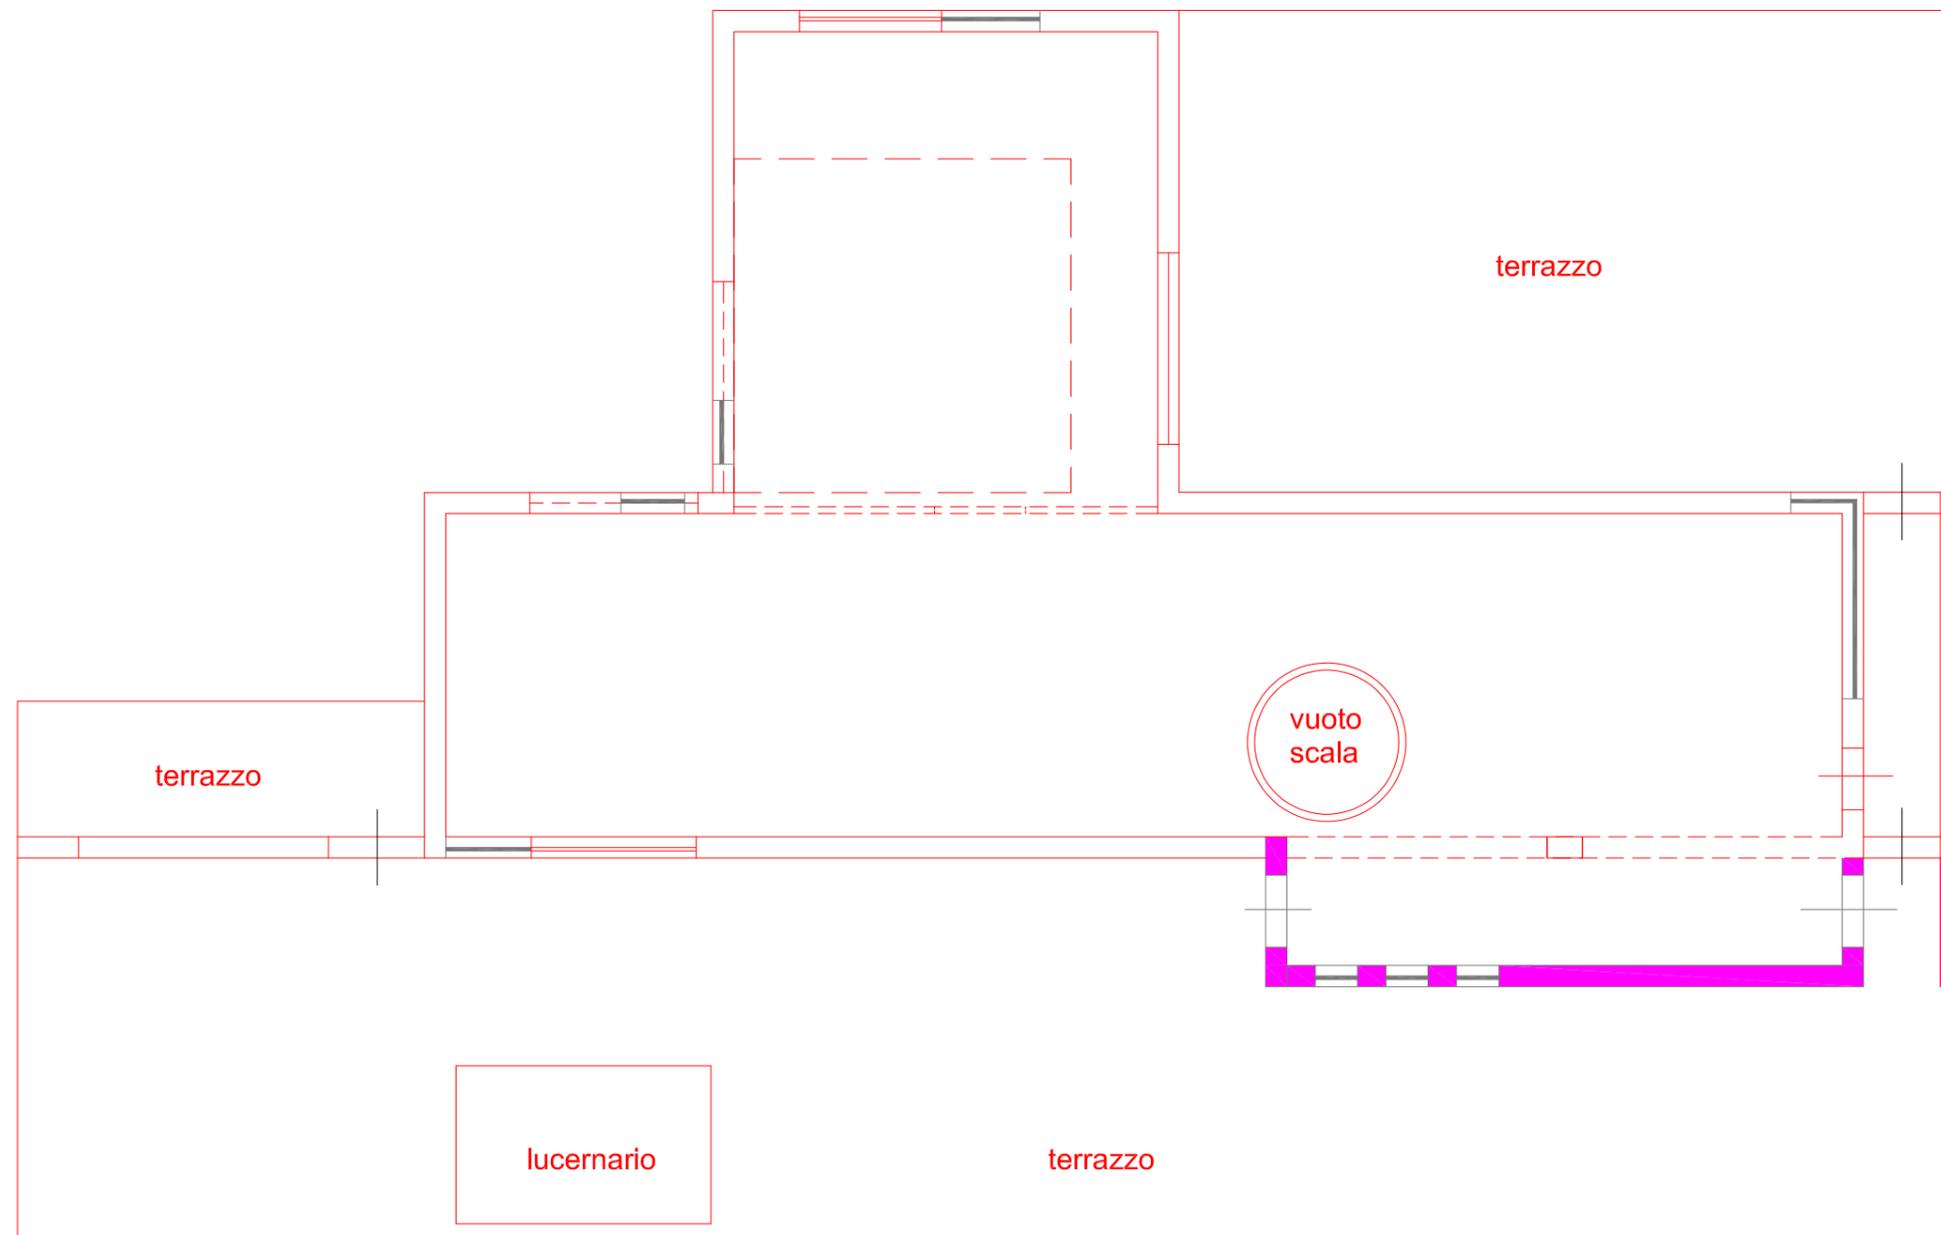

*L E G E N D A*  
*(Tavola delle Demolizioni)*

 *Parte da Demolire*

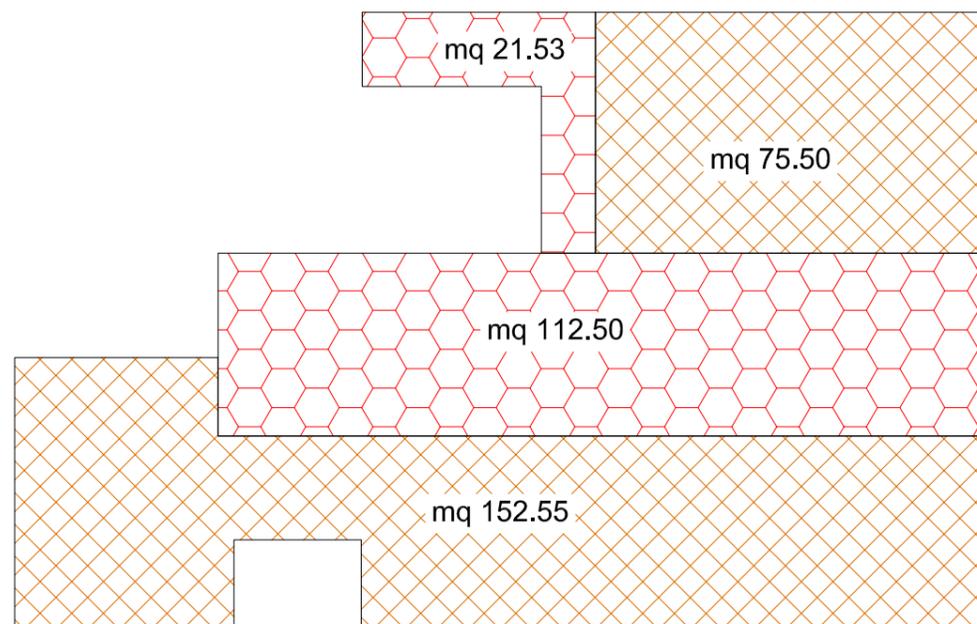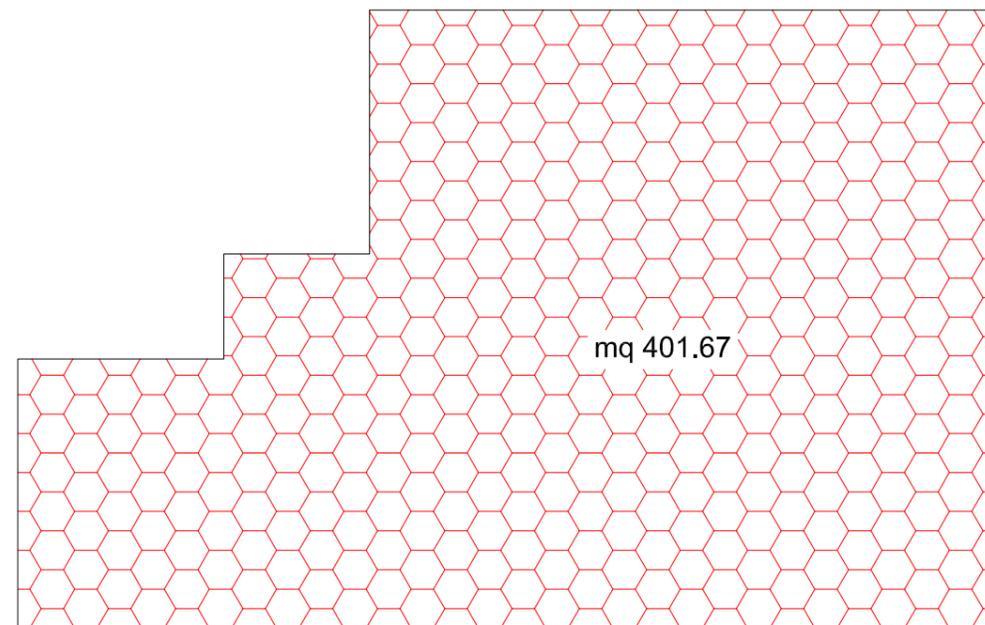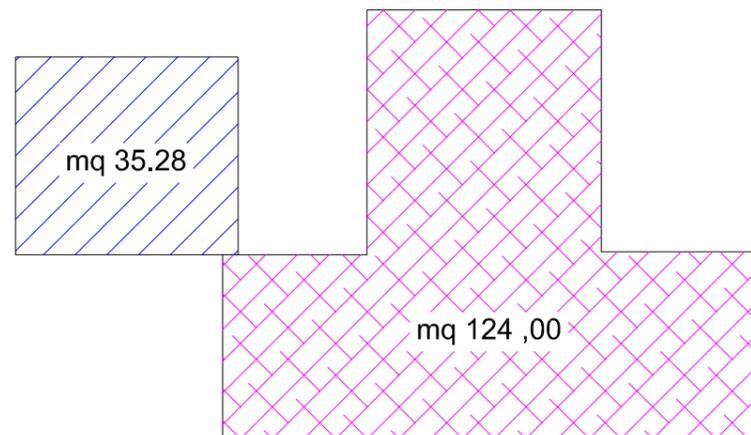

*L E G E N D A*  
(Computo delle superfici calpestabili  
coperte e scoperte )

*Sup. Cop. Pertinenze non comunicanti al 25%*

*Sup. Cop. Pertinenze comunicanti al 50%*

*Sup. Cop. Vani principali al 100%*

*Sup. Scop. Balconi e terrazzi al 25%*