

**Agenzia del Territorio
CATASTO FABBRICATI**
Ufficio provinciale di
Forlì

Diobizzazione protocollo n. FO0154369 del 02/09/2010
Planimetria di s.i.u. in Comune di Forlì,
Via Del Santuario

civ. 7

Identificativi Catastali:
Sezione: 121
Foglio: 237
Particella: 237
Subalterno: 2


Compilata da:
Flaminio Alessandro
Iscritto all'albo:
Geometri
Prov. Forlì,
N. 1842

Scala 1: 200

Scheda 1


PIANTA PIANO TERRA

Hm=315

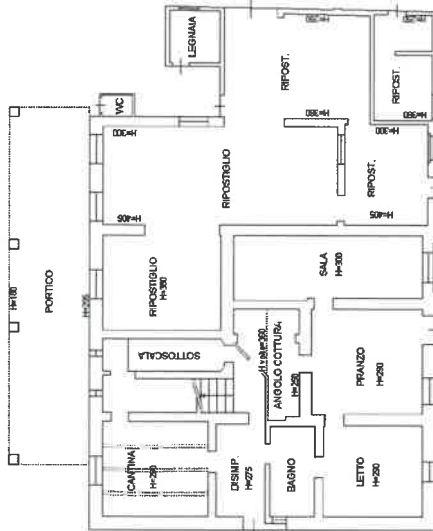


PIANTA PIANO PRIMO

Hm=320

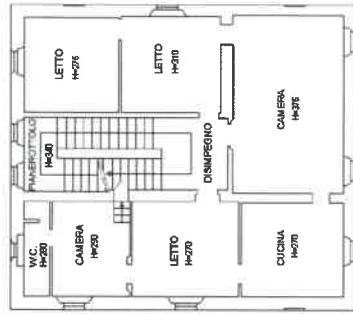

PIANTA PIANO SOTTOTETTO

Hm=155

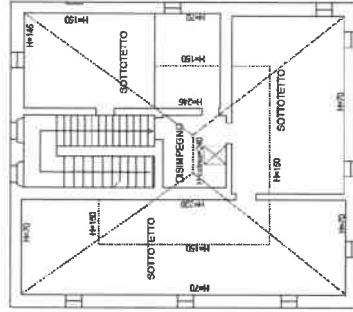

Ultima planimetria in atti

Data: 22/02/2024 - n. T216308 - Richiedente: GLSGPR79B09C573K

Totale schede: 1 - Formato di acquisizione: A3(297x420) - Formato stampa richiesto: A4(210x297)

**Agenzia del Territorio
CATASTO FABBRICATI
Ufficio Provinciale di
Forlì**

Dichiarazione protocollo n. FO0068473 del 27/03/2009

Planimetria di u.i.u. in Comune di Forlì

Via Del Santuario

civ. 7

Identificativi Catastali:

Sezione:

Foglio: 121

Particella: 237

Subalterno: 3

Compilata da:

Flamigni Alessandro

Iscritto all'albo:

Geometri

Prov. Forlì

N. 1842

Scheda n. 1

Scala 1:200

PIANTA PIANO TERRA

Hm=275



NORD



Ultima planimetria in atti

Data: 22/02/2024 - n. T216309 - Richiedente: GLSGPR79B09C573K

Totale schede: 1 - Formato di acquisizione: A4(210x297) - Formato stampa richiesto: A4(210x297)

**Agenzia del Territorio
CATASTO FABBRICATI
Ufficio Provinciale di
Forlì**

Dichiarazione protocollo n. FO0068473 del 27/03/2009

Planimetria di u.i.u. in Comune di Forlì

Via Del Santuario

civ. 7

Identificativi Catastali:

Sezione:

Foglio: 121

Particella: 237

Subalterno: 4

Compilata da:

Flamigni Alessandro

Iscritto all'albo:

Geometri

Prov. Forlì

N. 1842

Scheda n. 1

Scala 1:200

PIANTA PIANO TERRA

Hm=230



NORD



Ultima planimetria in atti

Data: 22/02/2024 - n. T216310 - Richiedente: GLSGPR79B09C573K

Totale schede: 1 - Formato di acquisizione: A4(210x297) - Formato stampa richiesto: A4(210x297)

ACCERTAMENTO DELLA PROPRIETÀ IMMOBILIARE URBANA ELENCO DEI SUBALTERNI ASSEGNATI

Comune FORLÌ	Sezione	Foglio 121	Particella 237	Tipo mappale 49187	del: 05/03/2009
-----------------	---------	---------------	-------------------	-----------------------	--------------------

Sub	UBICAZIONE via/piazza	n.civ	Piani	Scala	Int	DESCRIZIONE
1	via del santuario					SOPPRESSO
2	via del santuario	7	T-1 - 2			ABITAZIONE DI TIPO ECONOMICO
3	via del santuario	7	T			RICOVERO ATTREZZI
4	via del santuario	7	T			RICOVERO ATTREZZI
5	via del santuario	7	T			TETTOIA
6	via del santuario	7	T			RICOVERO ATTREZZI
7	via del santuario	7	T			B.C.N.C. -CORTE-POZZO-A TUTTI I SUB

Visura telematica

ELABORATO PLANIMETRICO

Compilato da:
Galassi Giampiero
Iscritto all'albo:
Geometri
Prov. Forli' N. 2009

**Agenzia delle Entrate
CATASTO FABBRICATI
Ufficio Provinciale di
Forli'**

Comune di Forli'

Protocollo n. FO0014860 del 21/02/2024

Sezione: Foglio: 121


Particella: 237

Tipo Mappale n.

del

Dimostrazione grafica dei subalterni

Scala 1 : 500

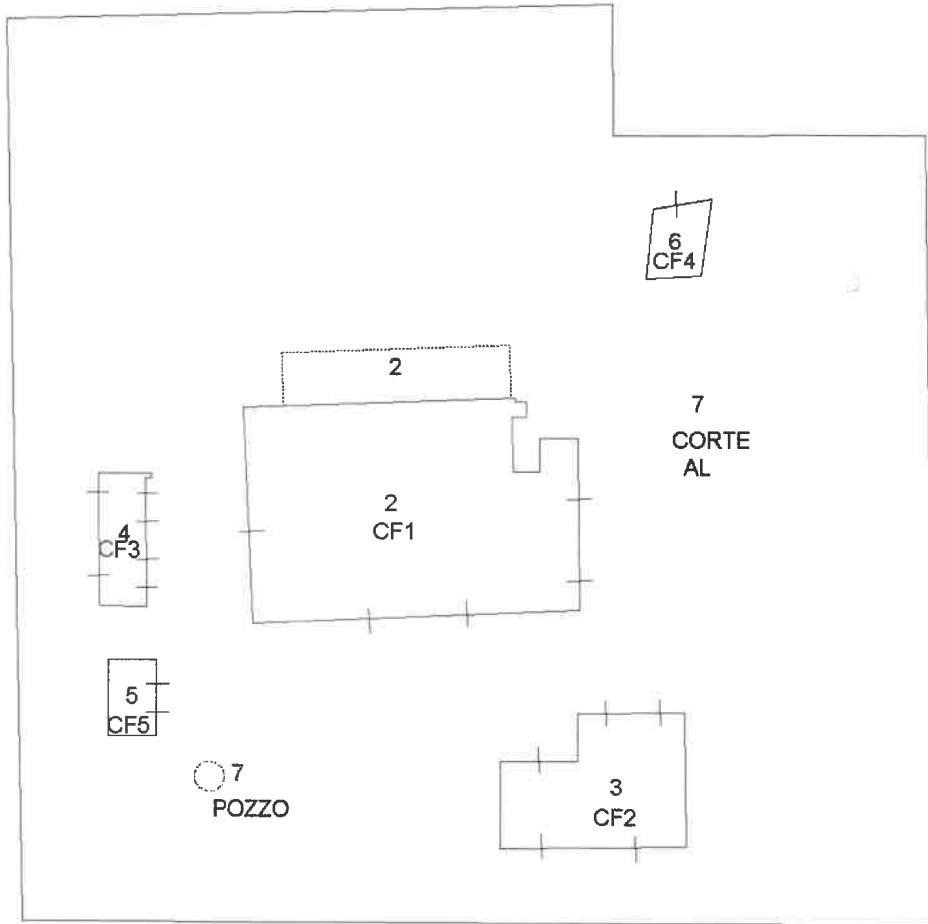

PIANO PRIMO

PIANO SECONDO



NORD



Ultima planimetria in atti



N=-33200

E=27900

1 Particella: 116

Comune: (FO) FORLÌ
 Foglio: 121
 Dimensione cornice: 776.000 x 552.000 metri
 Scala originale: 1:2000
 Protocollo pratica T93635/2024
 23-Feb-2024 10:45:15

Agenzia delle Entrate
CATASTO FABBRICATI
Ufficio Provinciale di
Forlì

Dichiarazione protocollo n. _____ del _____	
Comune di Forlì'	
Via Del Santuario _____ civ. 7	
Identificativi Catastali: Sezione: Foglio: 121 Particella: 237 Subalterno: 5	Compilata da: Galassi Giampiero Iscritto all'albo: Geometri Prov. Forlì' _____ N. 2009

Planimetria
Scheda n. 1 Scala 1:200



PIANO TERRA



Agenzia delle Entrate
CATASTO FABBRICATI
Ufficio Provinciale di
Forlì

Dichiarazione protocollo n. _____ del _____	
Comune di Forlì'	
Via Del Santuario _____ civ. 7	
Identificativi Catastali: Sezione: Foglio: 121 Particella: 237 Subalterno: 6	Compilata da: Galassi Giampiero Iscritto all'albo: Geometri Prov. Forlì' _____ N. 2009

Planimetria
Scheda n. 1 Scala 1:200



PIANO TERRA

H.M. 3,80

