

TRIBUNALE: MANTOVA

RG: 50/2021

TITOLO: PLANIMETRIE CATASTALI

Agenzia delle Entrate
CATASTO FABBRICATI
Ufficio Provinciale di
Mantova

Dichiarazione protocollo n. MN0008304 del 10/03/2022

Comune di Roncoferraro

Via Randaccio

civ. 119

Identificativi Catastali:

Sezione:

Foglio: 70

Particella: 119

Subalterno: 2

Compilata da:

Incudini Andrea

Iscritto all'albo:

Geometri

Prov. Mantova



N. 2650

Planimetria

Scheda n. 1

Scala 1:200

PIANTA PIANO TERRA

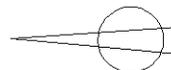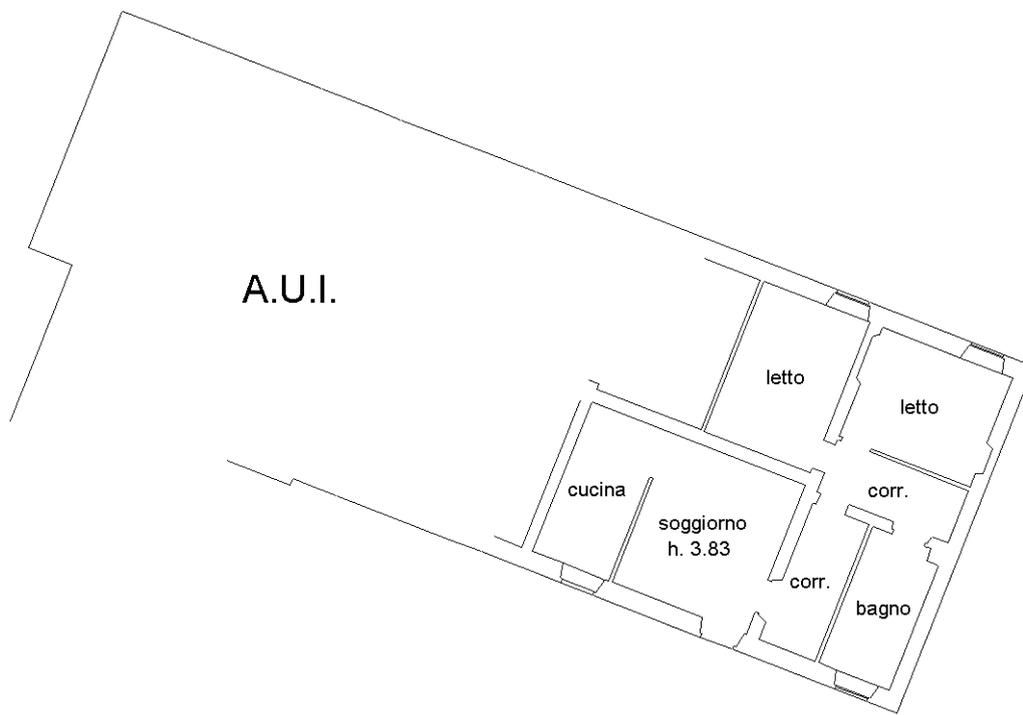

Ultima planimetria in atti

Agenzia delle Entrate
CATASTO FABBRICATI
Ufficio provinciale di
Mantova

Dichiarazione protocollo n. MN0008304 del 10/03/2022
Comune di Roncoferraro
Via Randaccio civ. 119

Identificativi Catastali:
Sezione:
Foglio: 70
Particella: 119
Subalterno: 3

Compilata da:
Incudini Andrea
Iscritto all'albo:
Geometri
Prov. Mantova N. 2650

Planimetria n. 1	Scala 1: 500
Ultima planimetria in atti	

- LEGENDA**
- 01 Laboratorio
 - 02 Magazzino
 - 03 Sala Polivalente
 - 04 Portico
 - 05 Rustico
 - 06 Deposito
 - 07 Ingresso
 - 08 Soggiorno
 - 09 Stanza
 - 10 Servizi Igienici
 - 11 Centrale Termica
 - 12 Pollaio
 - 13 Disimpegno
 - 14 Cucina
 - 15 Mensa
 - 16 Ufficio
 - 17 Lavanderia
 - 18 Asciugatoio
 - 19 Infermeria
 - 20 Letto

PIANTA PIANO TERRA



10 metri

Agenzia delle Entrate
CATASTO FABBRICATI
Ufficio provinciale di
Mantova

Dichiarazione protocollo n. MN0008304 del 10/03/2022
Comune di Roncoferraro
Via Randaccio civ. 119

Identificativi Catastali:
Sezione:
Foglio: 70
Particella: 119
Subalterno: 3

Compilata da:
Incudini Andrea
Iscritto all'albo:
Geometri
Prov. Mantova N. 2650


Planimetria n. 1	Scala 1: 500
Scheda	

Ultima planimetria in atti


Data: 15/03/2022 - n. T440853 - Richiedente: NCDNDR88A02E897S

Totale schede: 2 - Formato di acquisizione: A3(297x420) - Formato stampa richiesto: A4(210x297)

PIANTA PIANO PRIMO

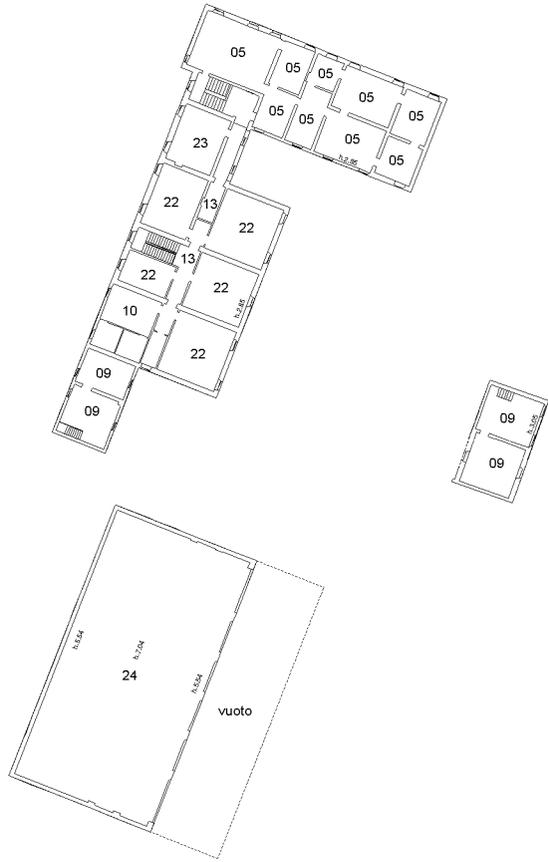


PIANTA PIANO SECONDO

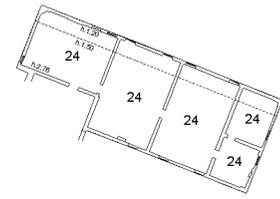

LEGENDA

- 05 Rustico
- 09 Stanza
- 10 Servizi Igienici
- 13 Disimpegno
- 22 Ripostiglio
- 23 Studio
- 24 Sottotetto

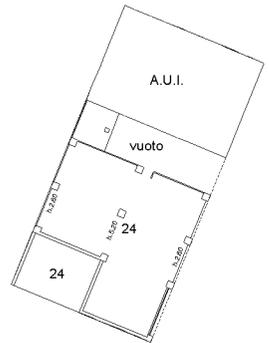

10 metri

Agenzia delle Entrate
CATASTO FABBRICATI
Ufficio provinciale di
Mantova

Dichiarazione protocollo n. MN0041818 del 05/10/2018
Planimetria di u.i.u. in Comune di Roncoferraro
Via Randaccio civ. 119

Identificativi Catastali:
Sezione:
Foglio: 70
Particella: 119
Subalterno: 4

Compilata da:
Ferrero Mauro
Iscritto all'albo:
Geometri
Prov. Mantova N. 1751


Scheda 1
Scala 1: 500

Ultima planimetria in atti

Data: 15/03/2022 - n. T440854 - Richiedente: NCDNDR88A02E897S
Totale schede: 1 - Formato di acquisizione: A3(297x420) - Formato stampa richiesto: A4(210x297)

PIANTA PIANO TERRA

- LEGENDA**
- 01 Ingresso
 - 08 Soggiorno
 - 09 Stanza
 - 10 Servizi Igienici
 - 13 Disimpegno

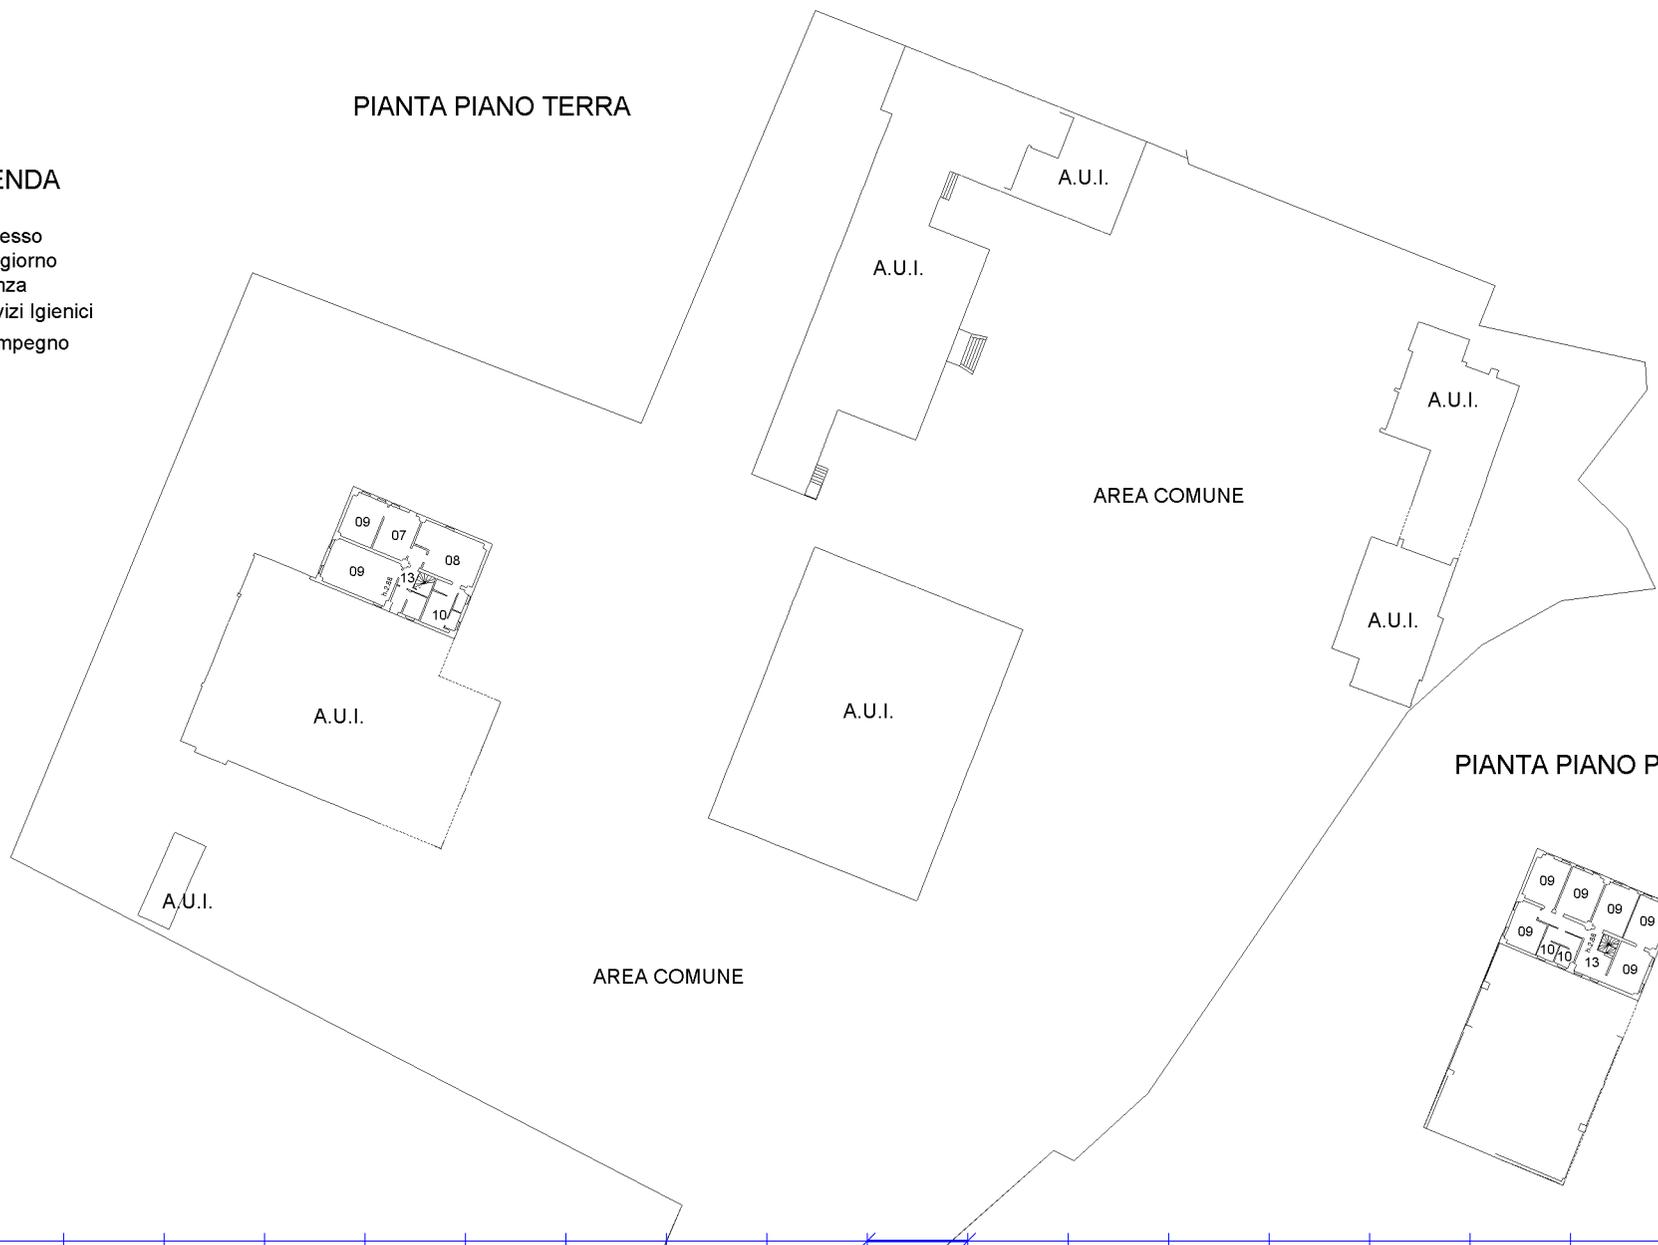

10 metri