

Procedimento R.G.E. n° 117/2022



TRIBUNALE DI ASCOLI PICENO
Cancelleria Esecuzioni Immobiliari

LOTTO 1
Allegato “D”

ELABORATI GRAFICI STATO ATTUALE.

<u>DOCUMENTI</u>
Planimetria d'insieme (scala 1:500)
Planimetrie stato attuale Lotto 1 (scala 1:100)
Sezione (scala 1:100)

Planimetria d' Insieme dell' INSEDIAMENTO ARTIGIANALE scala 1:500

-  oggetto di condono
-  Unità oggetto di E.I.



Altra Proprietà Foglio 16, P.Ila 284 Sub. 15

Porzione di Capannone

PIANTA PIANO Terra scala 1:100

Foglio 16, P.Ila 284 Sub.12

Consistenza Attuale

Laboratorio H_{min.}=5,03 - H_{max.}=6,34, sup. lorda mq. 312,00

Spogliatoio/Bagno H=2,24, sup. lorda mq. 21,75

Tettoia H_{min.}=2,35 - H_{max.}=2,85, sup. lorda mq. 39,50

Corte esclusiva mq. 230,50

Altra Proprietà

Foglio 16, P.Ila 284 Sub. 13

Laboratorio

CORTE ESCLUSIVA
superficie mq. 230,50

TETTOIA A SBALZO

Tettoia H_{min.}=2,35 - H_{max.}=2,85
sup. lorda mq. 39,50

CORTE ESCLUSIVA
superficie mq. 230,50


Spogliatoio
Bagno
h=2,24

Doccia

W.C.



Altra Proprietà Foglio 16, P.Ila 284 Sub.15

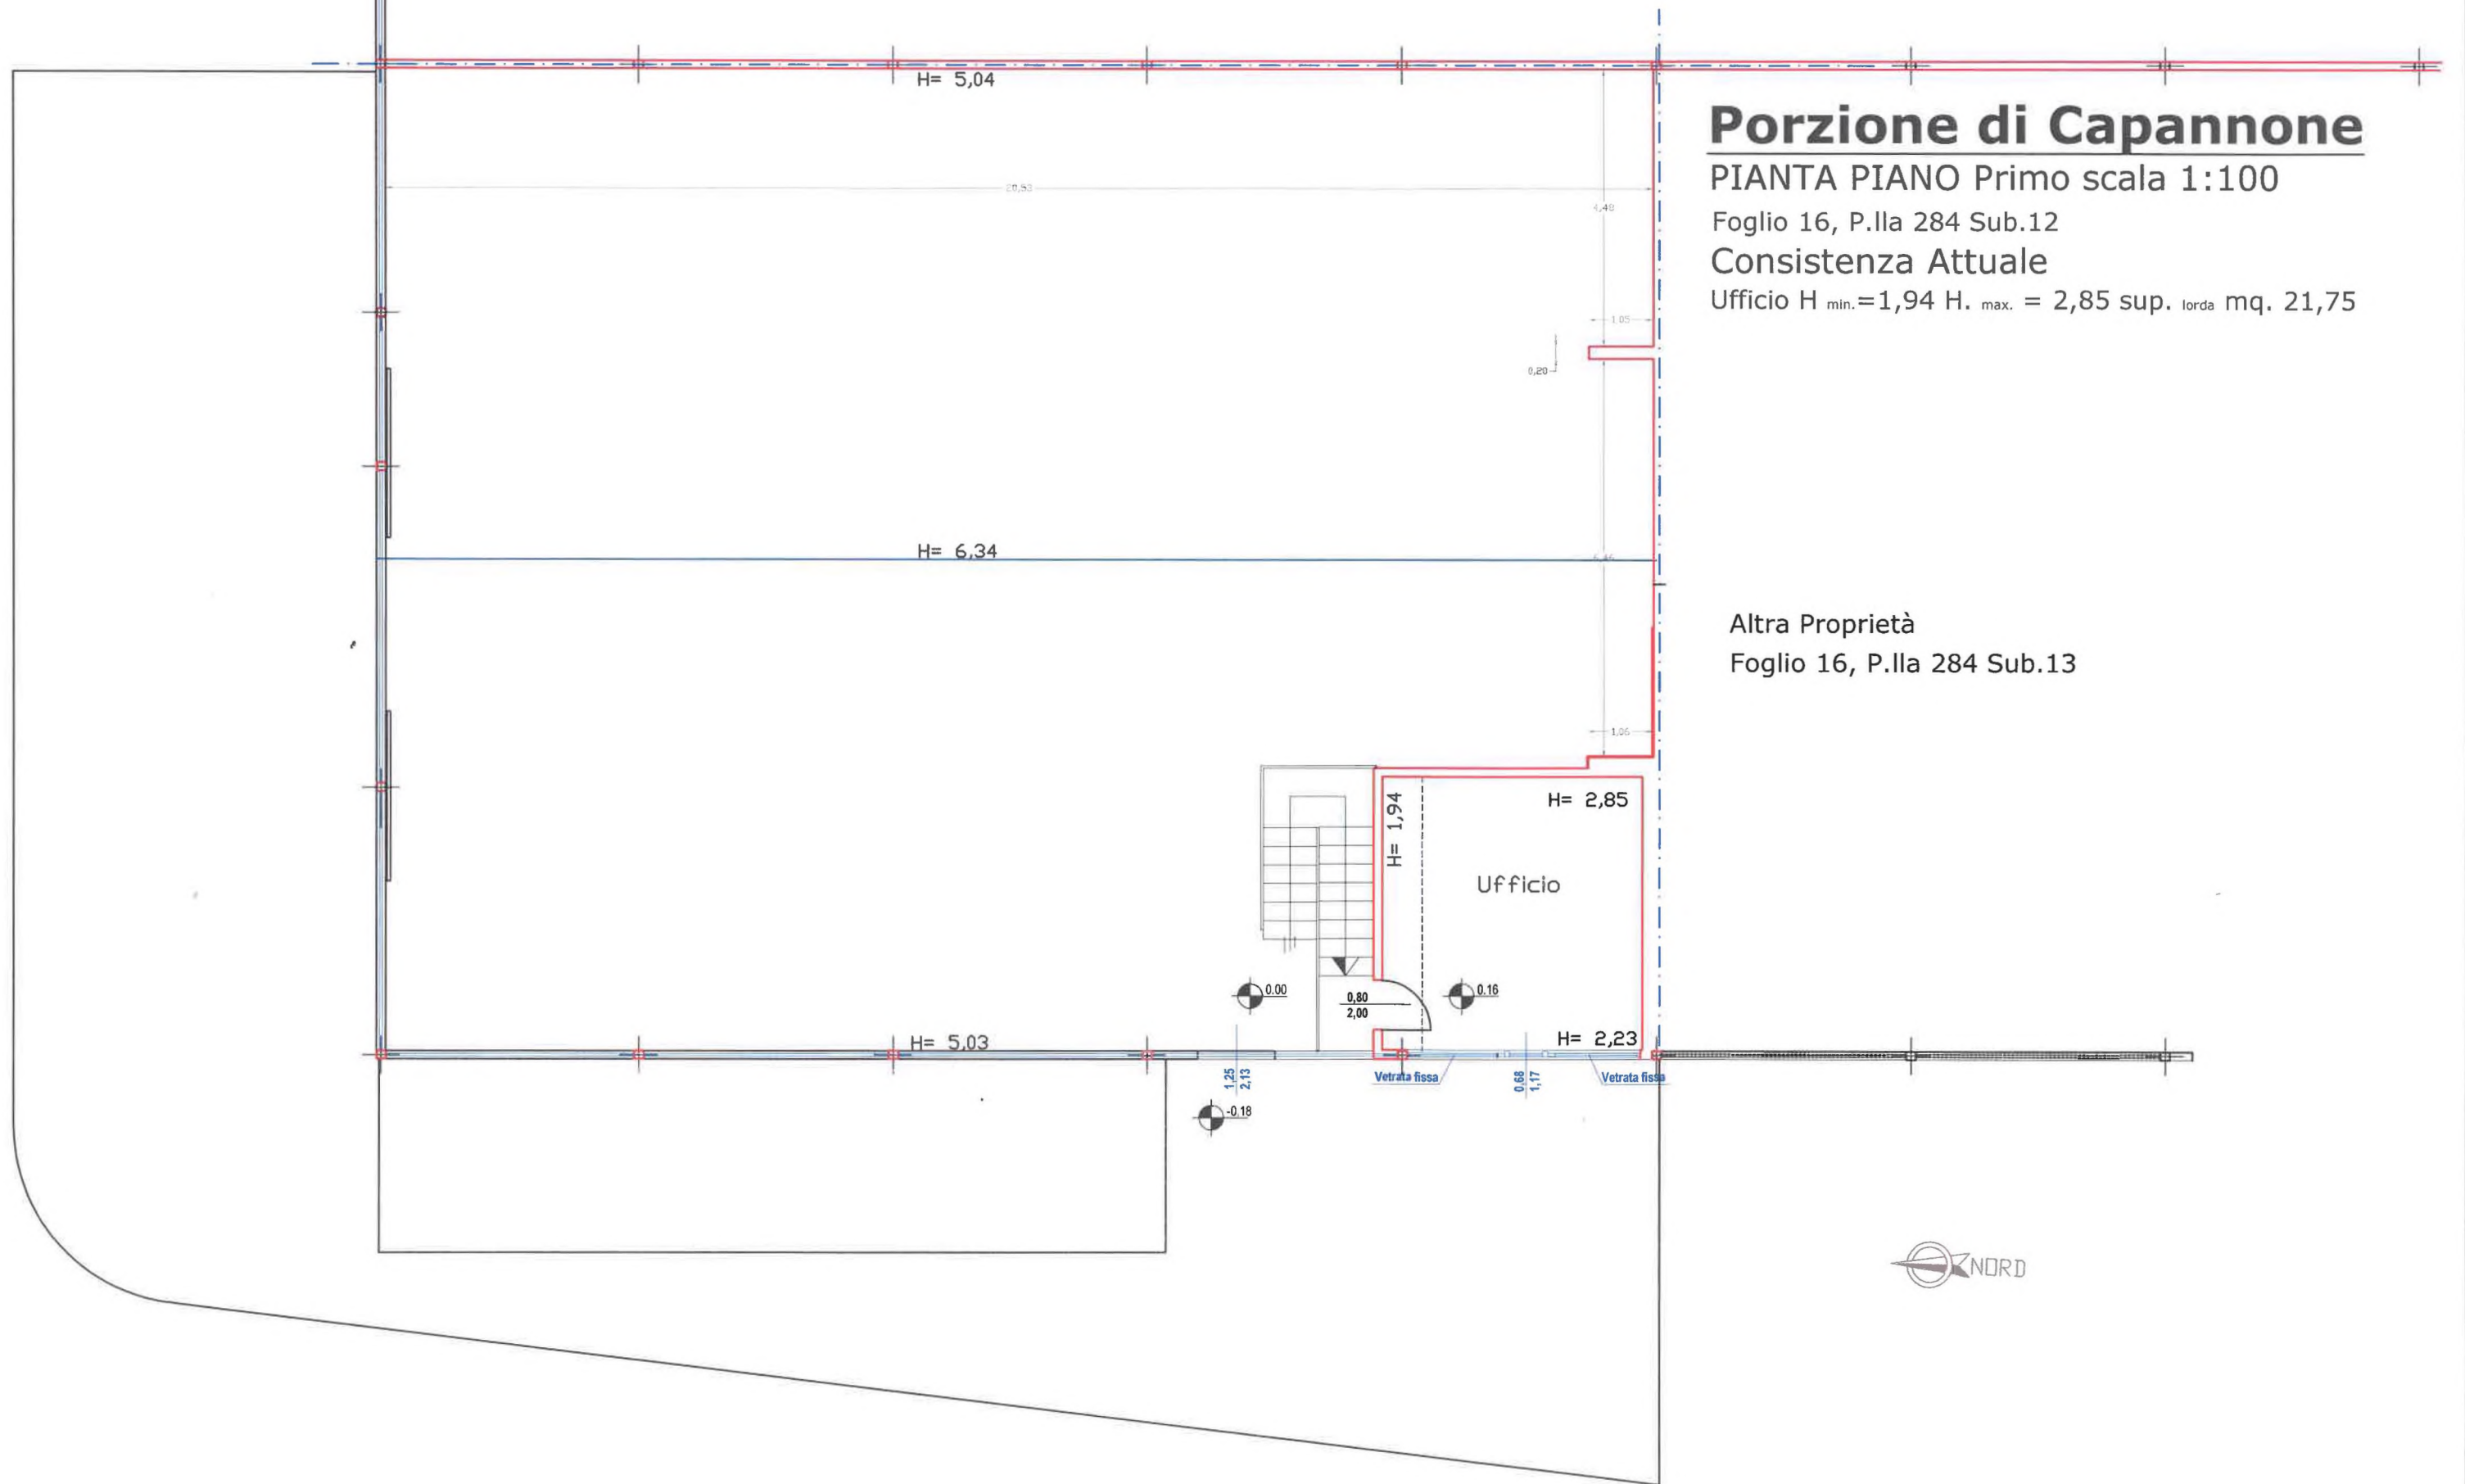

Porzione di Capannone

PIANTA PIANO Primo scala 1:100

Foglio 16, P.Ila 284 Sub.12

Consistenza Attuale

Ufficio H min.=1,94 H. max. = 2,85 sup. lorda mq. 21,75

Altra Proprietà

Foglio 16, P.Ila 284 Sub.13



