


Agenzia del Territorio
CATASTO FABBRICATI
Ufficio Provinciale di
Napoli

Dichiarazione protocollo n. NA0197507 del 04/04/2008
Planimetria di u.i.u. in Comune di Casandrino
Via Giovanni Falcone civ. 43


Identificativi Catastali:
Sezione:
Foglio: 5
Particella: 358
Subalterno: 4

Compilata da:
[REDACTED]
Iscritto all'albo:
Periti Edili
Prov. Napoli N. 2013

Scheda n. 1 Scala 1:200

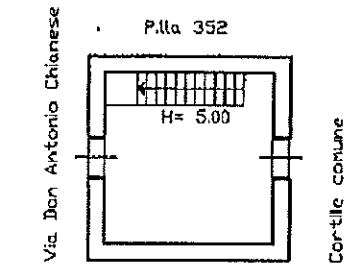

PIANTA PIANO TERRA

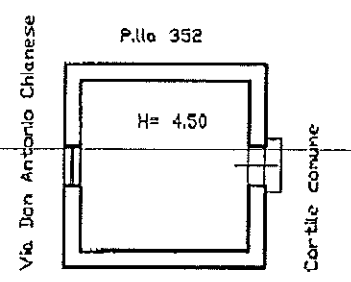

PIANTA PIANO PRIMO

Ultima planimetria in atti

Data: 20/10/2022 - n. T160066 - Richiedente: [REDACTED]

Totale schede: 1 - Formato di acquisizione: A4(210x297) - Formato stampa richiesto: A4(210x297)


Catasto dei Fabbricati - Situazione al 20/10/2022 - Comune di CASANDRINO(B925) - < Foglio 5 - Particella 358 - Subalterno 4 >
Firmato DA: [REDACTED] PER: [REDACTED] SERIALI#: 710a38fd00992ad7d39834d411712578



MINISTERO DELLE FINANZE
DIREZIONE GENERALE DEL CATASTO E DEI SERVIZI TECNICI CATASTRALI
ACCERTAMENTO GENERALE DELLA PROPRIETA' IMMOBILIARE URBANA
(R. DECRETO LEGGE 13 APRILE 1939 N. 1052)

Planimetria degli immobili urbani denunciati con la Scheda N° 14550205
Comune Casertano Ditta [REDACTED]
Via Roma 43
Seguono cognome, nome, patetività del solo primo intestatario

ACCERTAMENTO GENERALE DELLA PROPRIETA' IMMOBILIARE URBANA
19. D. L. 13 aprile 1939, N. 1052
COMUNE
di [REDACTED]
Tallone di riscatto DELLA
SCHEDA NUMERO
14550205
AVVERTENZA: Il presente tallone deve essere tenuto in cura del fabbricatore della planimetria riprodotta in una planimetria denunciata con la presente scheda da presentarsi al Catastro dell'Articolo 5 del R. D. L. 13 aprile 1939, N. 1052.

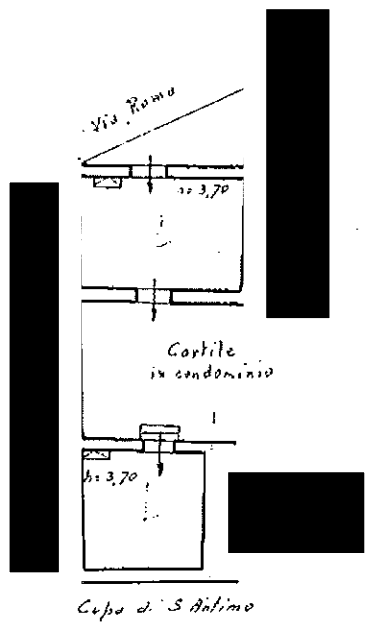

p.t.

15
358
12

ORIENTAMENTO



SCALA n° 1:2200

Compilata da:

Per [REDACTED]

Inscritto all'Albo dei Periti Industriali della Provincia di Napoli

Data 29-2-94 Firma [REDACTED]

in un 01
Catasto dei Fabbricati - Situazione al 15/11/2022 - Comune di CASANDRINO(B925) - < Foglio 5 - Particella 359 - Subalterno > - Uti: griffata - Uti soppressa
Firmato Da: RUOCCO FEDERICA Emesso Da: ARUBAPEC S.P.A. NG CA 3 Serial#: 710a38d00592ad7d39834d411712578



MODULARIO
A.E. - C.A.T. - 315




MINISTERO DELLE FINANZE
DIREZIONE GENERALE DEL CATASTO E DEI SERVIZI ERARIALI
NUOVO CATASTO EDILIZIO URBANO

Mod. B (Nuovo Catasto Edilizio Urbano)

Lire 50

Planimetria dell'immobile situato nel Comune di CASANDRINO Via ROMA 43
Ditto [REDACTED]
Allegata alla dichiarazione presentata all'Ufficio Tecnico Erariale di NAPOLI

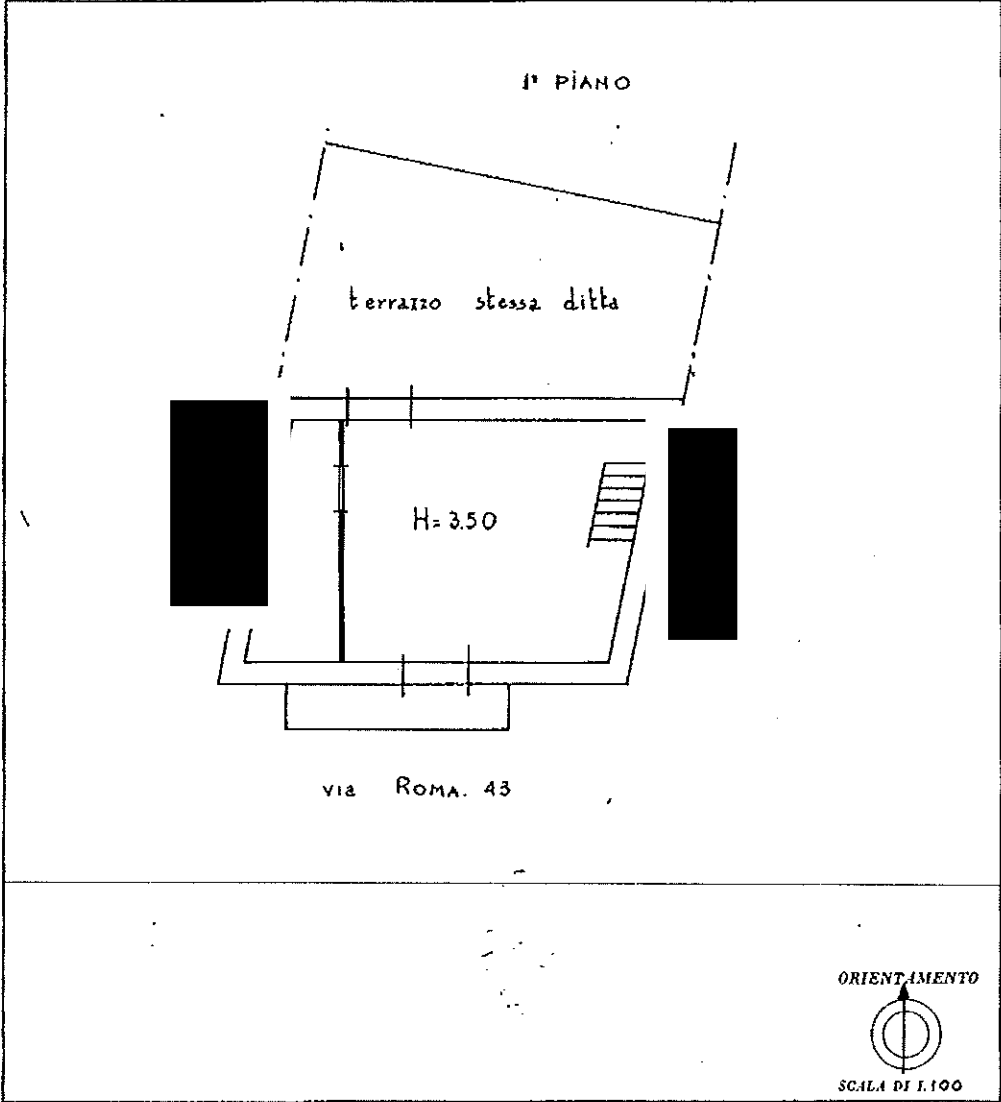

SPAZIO RISERVATO PER LE ANNOTAZIONI D'UFFICIO

DATA	
PROF. N°	296

Compilata dal [REDACTED]
(Firma, nome e cognome del tecnico)
Iscritto all'Albo dei Periti [REDACTED]
della Provincia di NAPOLI
DATA 10.4.78
Firma: [Signature]






Catasto dei Fabbricati - Situazione al 15/11/2022 - Comune di CASANDRINO (8925) - < Foglio 5 - Particella 358 - Subalterno 3 > - Uju soppressa
Firmato Da: RUOCCO FEDERICA Emesso Da: ARUBAPEC S.P.A. NG CA 3 Serial#: 710e38e400592ac7d39983d4411712578




TRIBUNALE DI NAPOLI NORD
 SEZ. ESECUZIONI IMMOBILIARI
 C.E. Dott. A. Aiello
 E.I. R.G. N° 93/2022
 PROMOSSA DA:

BENE N.3:
 ABITAZIONE POPOLARE IN CASANDRINO (NA)
 VIA SAC. PROF. DON ANTONIO CHIANESE
 FG 5 - PART. 358 - SUB 4 - CAT. A/4

RILIEVO PLANIMETRICO STATO DEI LUOGHI - SCALA 1:100

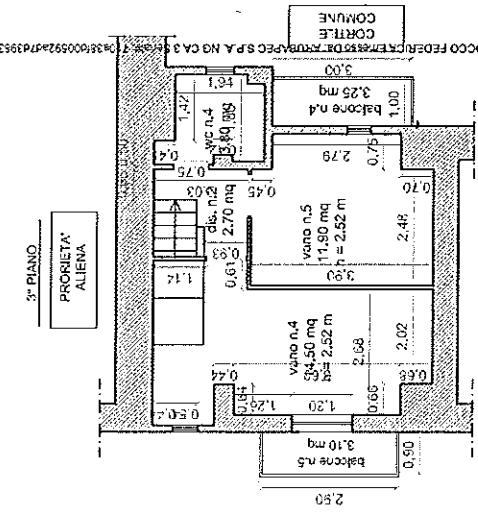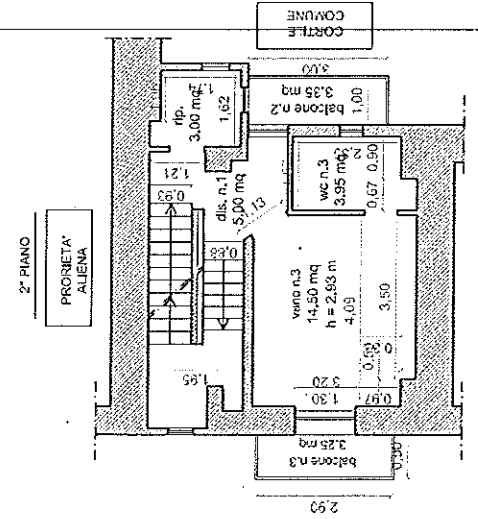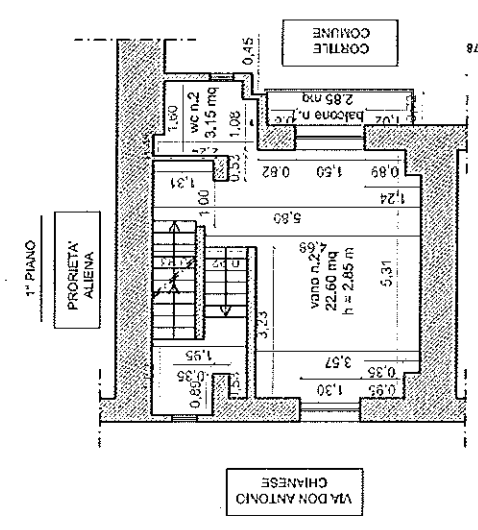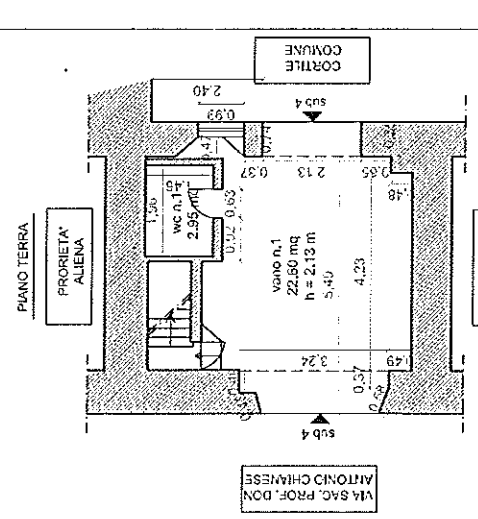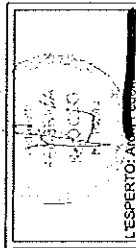

Calcolo Superficie utile int. (S.u.)	
TIPOLOGIA	mq
S.U. vano n.1	22.60
S.U. wc n.1	2.95
S.U. scala	2.23
S.U. vano n.2	22.60
S.U. wc n.2	3.15
S.U. vano n.3	14.50
S.U. ripostiglio	3.00
S.U. disimpegno 1	5.00
S.U. wc n.3	3.95
S.U. vano n.4	14.50
S.U. vano n.5	11.90
S.U. wc n.4	3.80
S.U. dis. n.2	2.70
totale S.U.	112.88

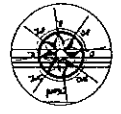






Firma Di: RUOCO FEDERICA/PEC S.P.A. NO CA 3/2022/10328/0059247439345411171278

TRIBUNALE DI NAPOLI NORD
 SEZ. ESECUZIONI IMMOBILIARI
 G.E. Dott. A. Aiello
 E.J.R.G. N° 93/2022
 PROMCOSA DA:

BIENI N.3:
 ABITAZIONE POPOLARE IN CASANDRINO (NA)
 VIA SAC. PROF. DON ANTONIO CHIANESE
 PG 5 - PART. 388 - SUB 4 - CAT. A/4

CONI OTTICI SCALA 1:100

L'ESPERTO: Arch. Federica Ruocco

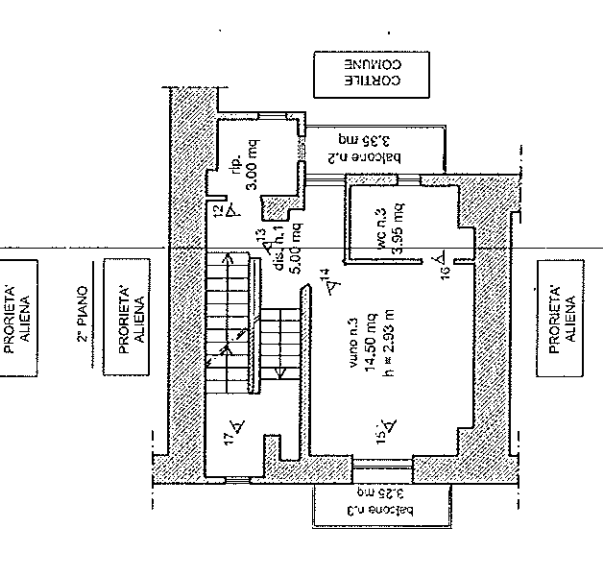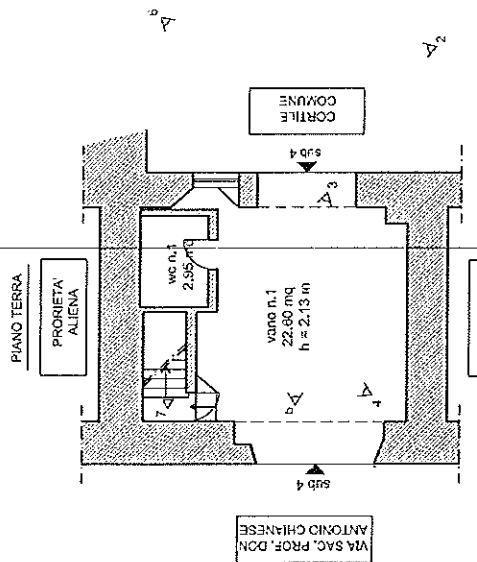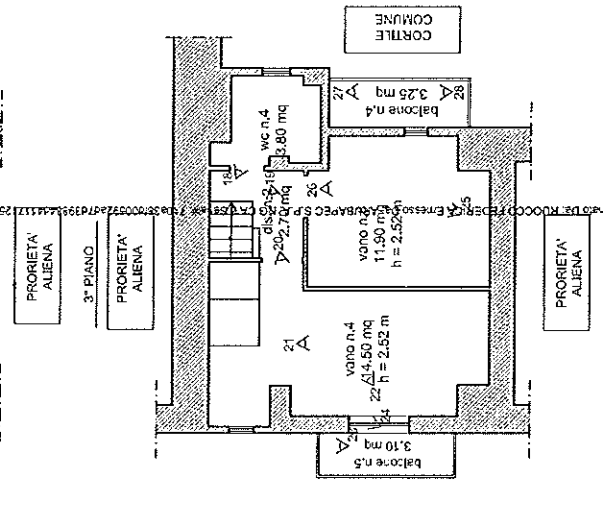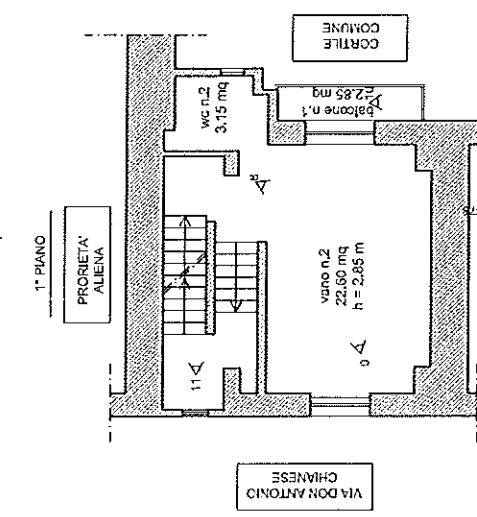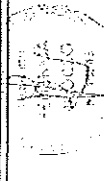

TRIBUNALE DI NAPOLI NORD
 SEZ. ESECUZIONI IMMOBILIARI
 G.E. Dott. A. Aiello
 E.I. P.G. N° 93/2022
 PROMOSSA DA:
 INTERCOM

BENE N.37
 ABITAZIONE POPOLARE IN CASANDINO (NA)
 VIA SAC. PROF. DON ANTONIO CHIANESE
 FG 5 - PART. 368 - SUB 4 - CAT. A/4

CONI OTTICI SCALA 1:100

L'ESPERTO: Arch. Federica Russo

