


Agenzia del Territorio
CATASTO FABBRICATI
Ufficio Provinciale di
Rieti

ELABORATO PLANIMETRICO	
Compilato da: Guidi Stefano	
Iscritto all'albo: Geometri	
Prov. Rieti	N. 740

Comune di Poggio Nativo	Protocollo n. RI0161079 del 06/11/2009
Sezione: Foglio: 4 Particella: 593	Tipo Mappale n. del


Dimostrazione grafica dei subalterni Scala 1 : 500

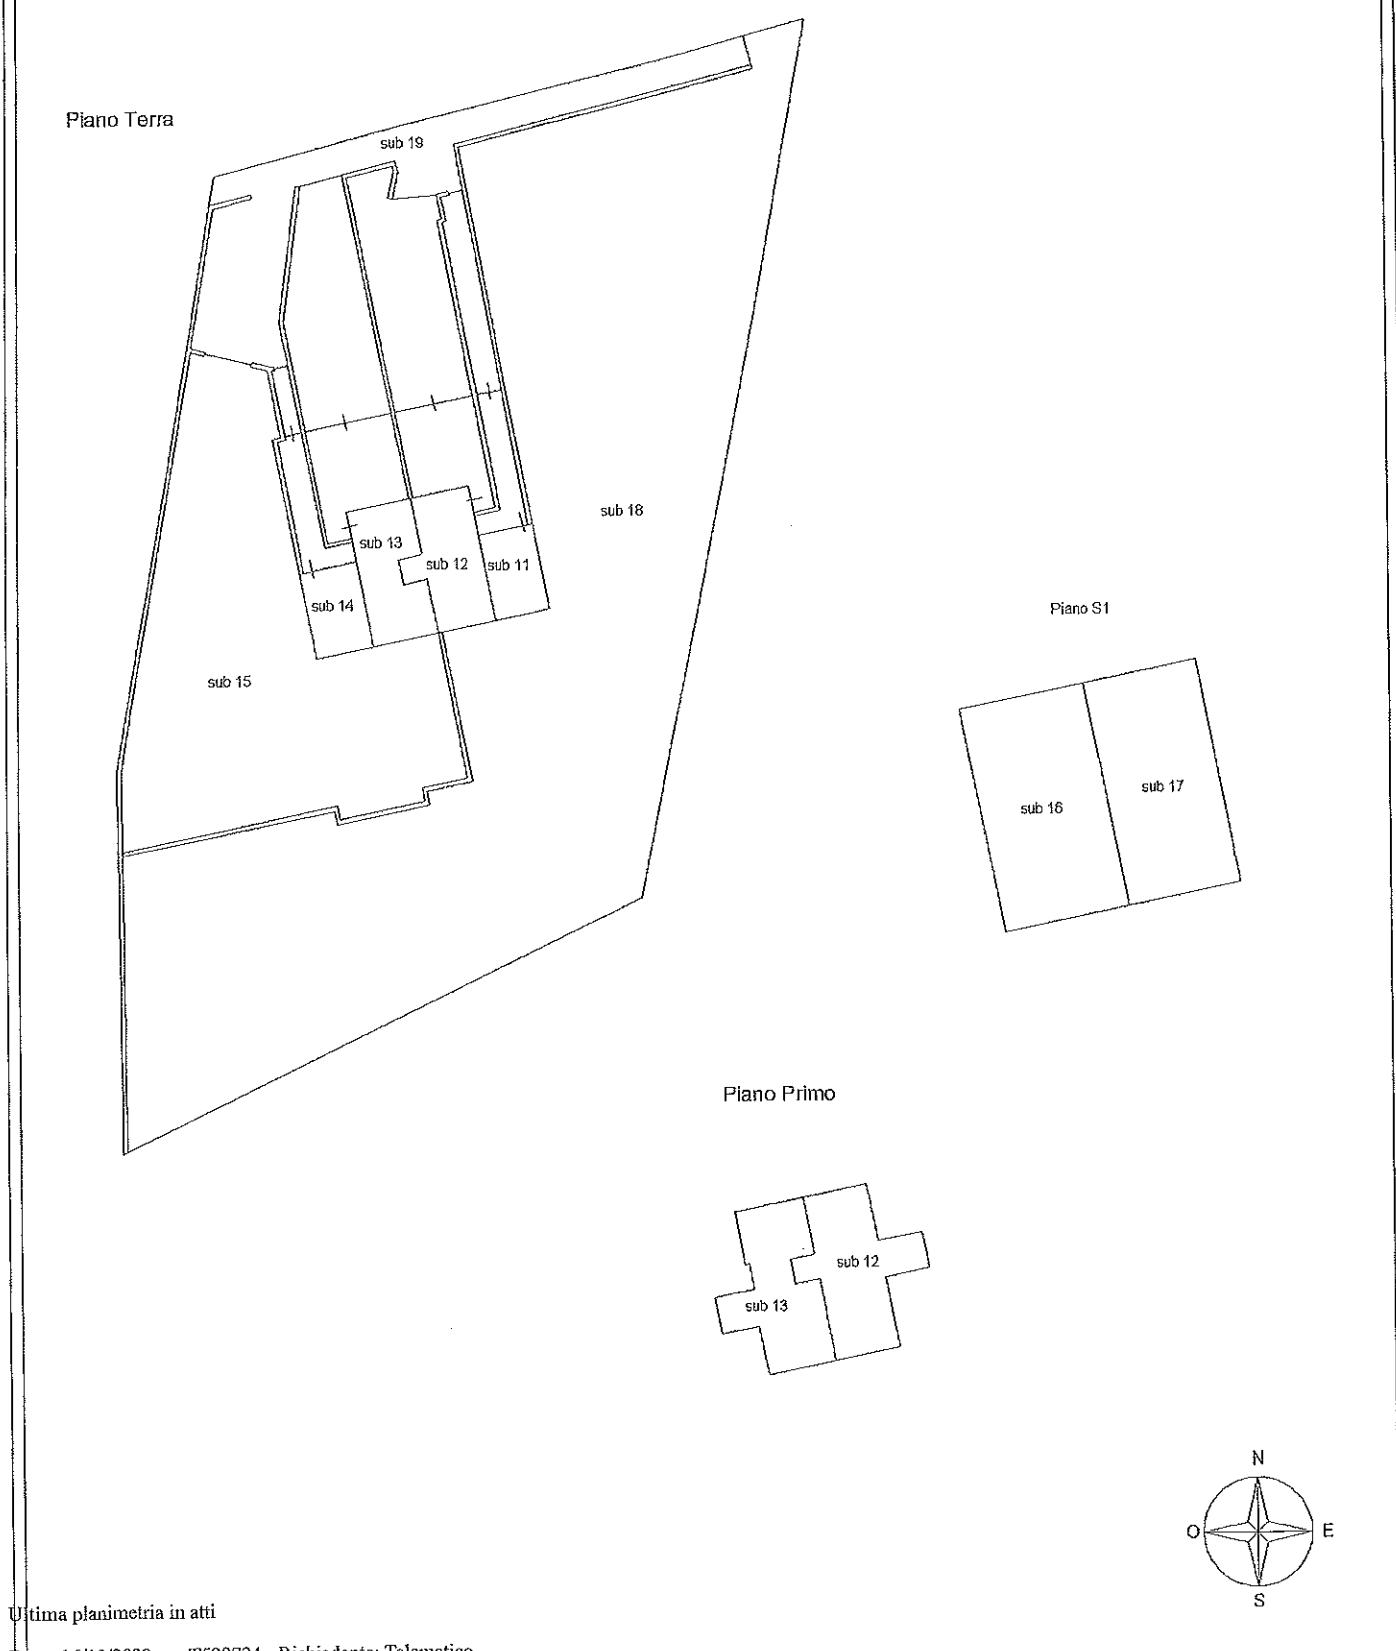

Ultima planimetria in atti

Elaborato Planimetrico - Catasto dei Fabbricati - Situazione al 16/12/2022 - Comune di POGGIO NATIVO (G765) - < Foglio 4 Particella 593 >

PIANTA PIANO SEMINTERRATO

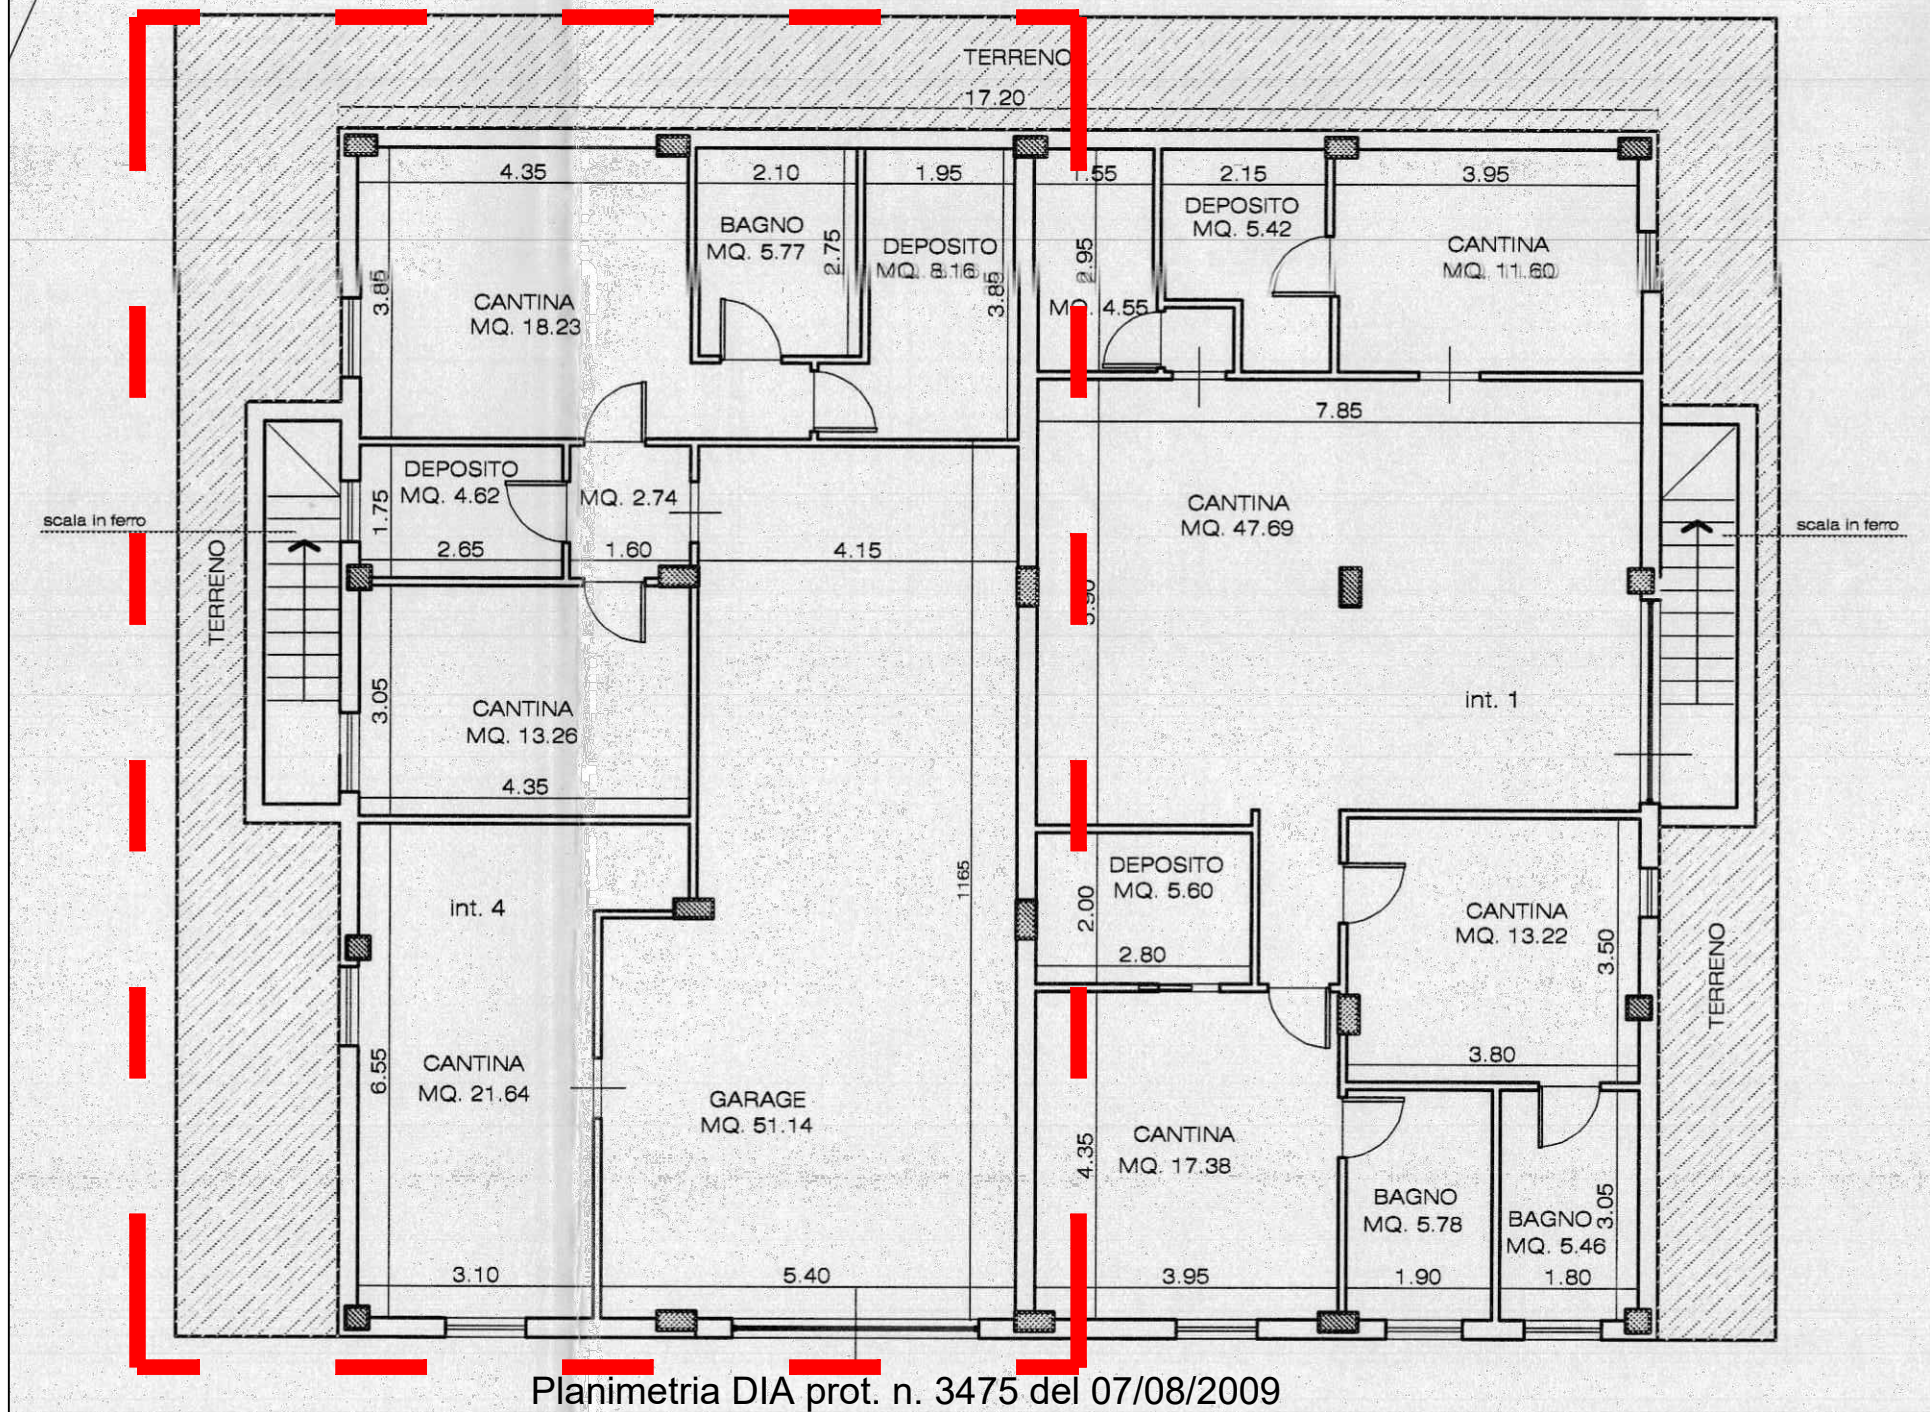

Planimetria DIA prot. n. 3475 del 07/08/2009

- Scala 1:100 -

**Agenzia del Territorio
CATASTO FABBRICATI
Ufficio Provinciale di
Rieti**

Dichiarazione protocollo n. RI0161079 del 06/11/2009

Planimetria di u.i.u. in Comune di Poggio Nativo

Via Farense

civ. SNC

Identificativi Catastali:

Sezione:

Foglio: 4

Particella: 593

Subalterno: 16

Compilata da:

Guidi Stefano

Iscritto all'albo:

Geometri

Prov. Rieti



N. 740

Scheda n. 1


Scala 1:200

PIANO S1
H=2.70

TERRAPIENO

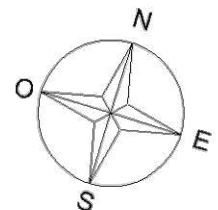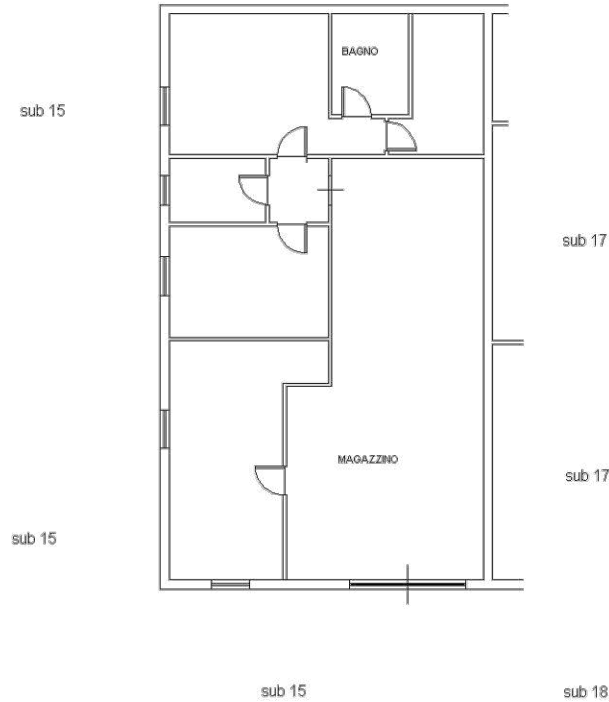

Ultima planimetria in atti

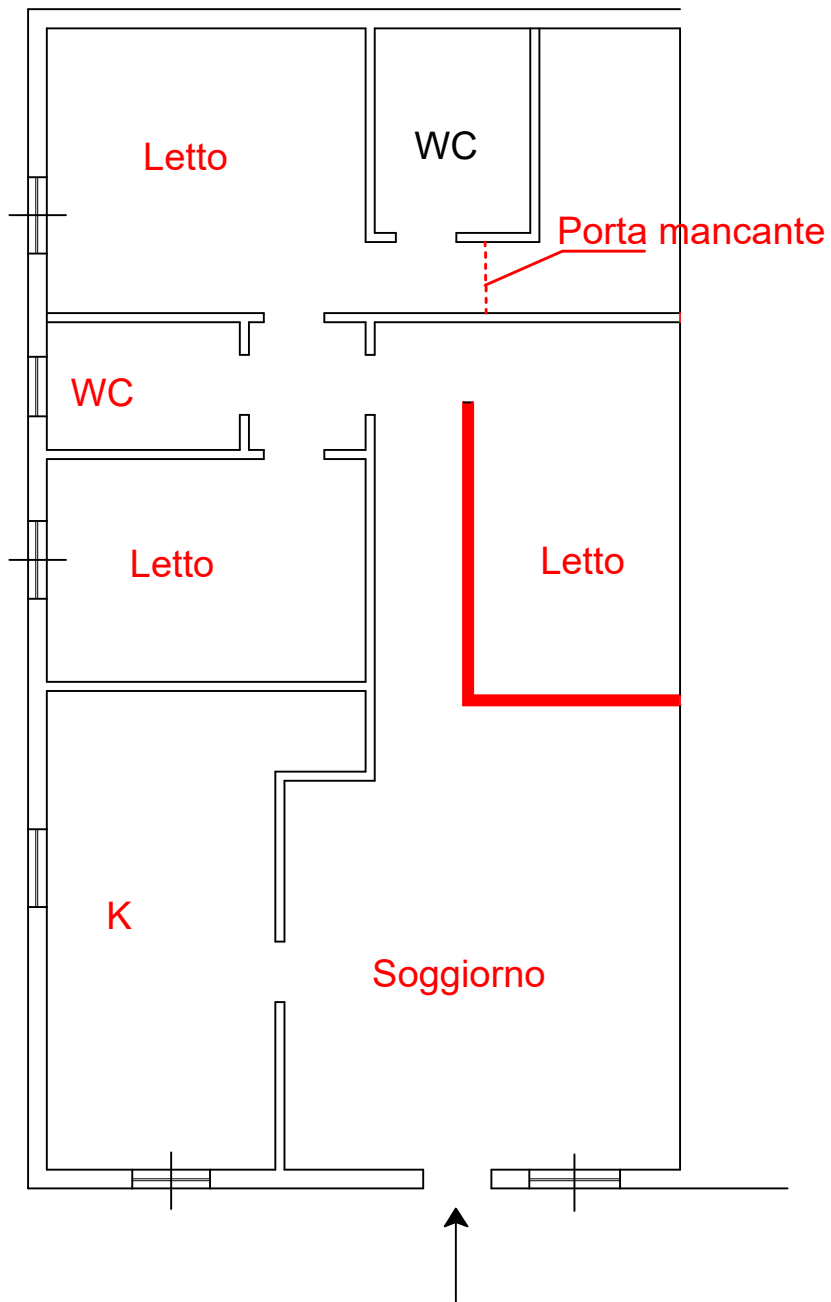

Planimetria di rilievo - Scala 1:100

Catasto Fabbricati Comune di Poggio Nativo

Foglio 4 p.IIa 593 sub 16



Difformità al titolo edilizio