

**ALLEGATO**

**3**




**Elaborati Grafici**

# RILIEVO DELLO STATO DEI LUOGHI


DATI CATASTALI: COMUNE DI CRISPANO (NA)  
FOGLIO 3 - P.LLA 460 - SUB 4

TAV. 1A


UNITÀ IMMOBILIARE IN OGGETTO

-  AMBIENTI
-  SUPERFICI SCOPERTE
-  SUPERFICI IN COMUNE

## PIANTA PIANO PRIMO

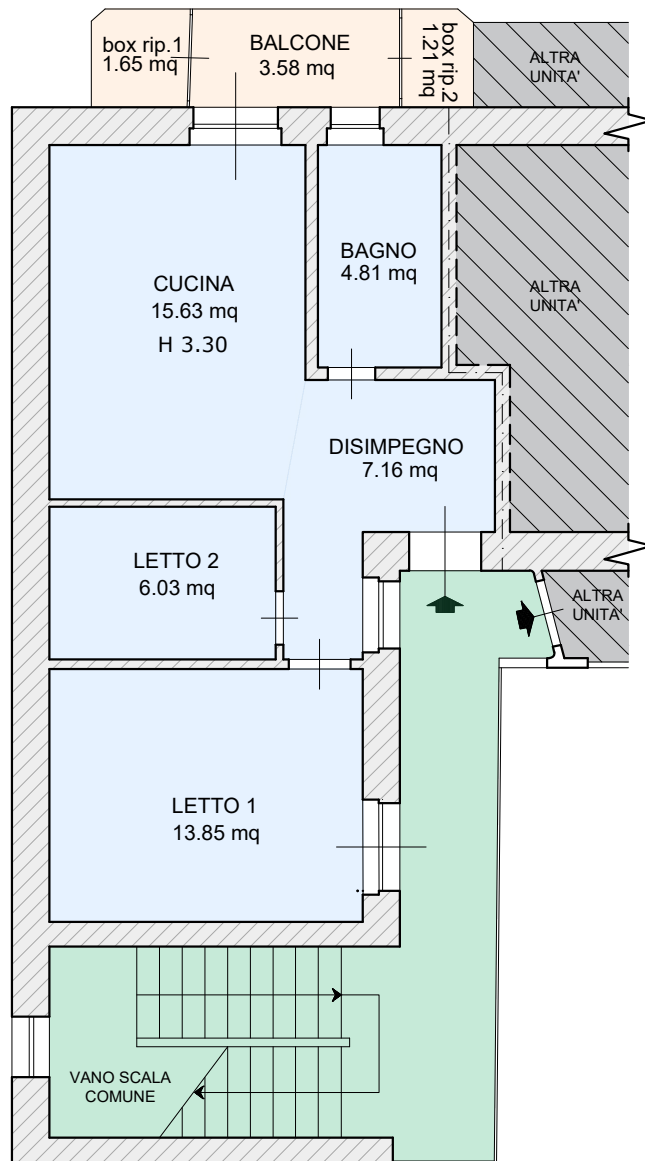

F.TO A/4

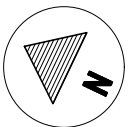

SCALA 1:100

# VERIFICA CONFORMITÀ CATASTALE

DATI CATASTALI: COMUNE DI CRISPANO (NA)  
FOGLIO 3 - P.LLA 460 - SUB 4

TAV. 1B



PLANIMETRIA DI RILIEVO




PLANIMETRIA CATASTALE



DIFFORMITA'

## PIANTA PIANO PRIMO

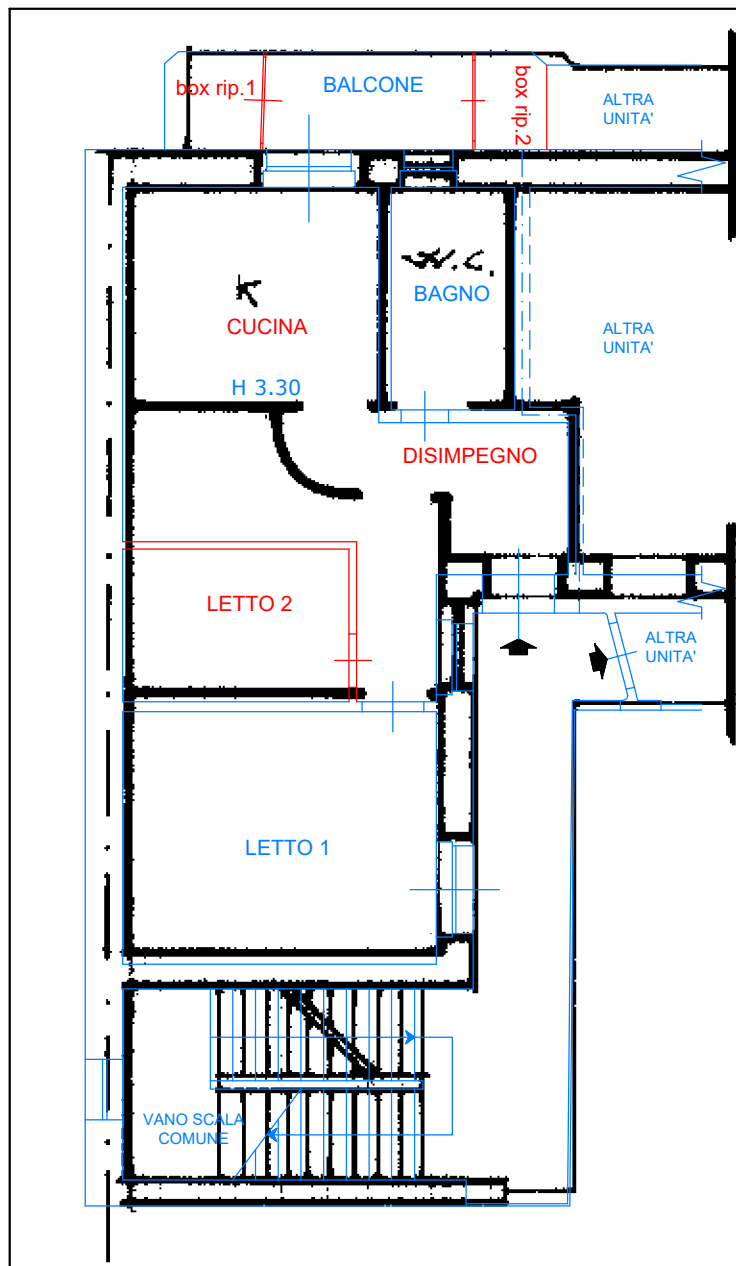

F.TO A/4



SCALA 1:100

# VERIFICA CONFORMITÀ URBANISTICA

DATI CATASTALI: COMUNE DI CRISPANO (NA)  
FOGLIO 3 - P.LLA 460 - SUB 4

TAV. 1C



PLANIMETRIA DI RILIEVO




PLANIMETRIA TITOLO EDILIZIO




DIFFORMITA'

## PIANTA PIANO PRIMO

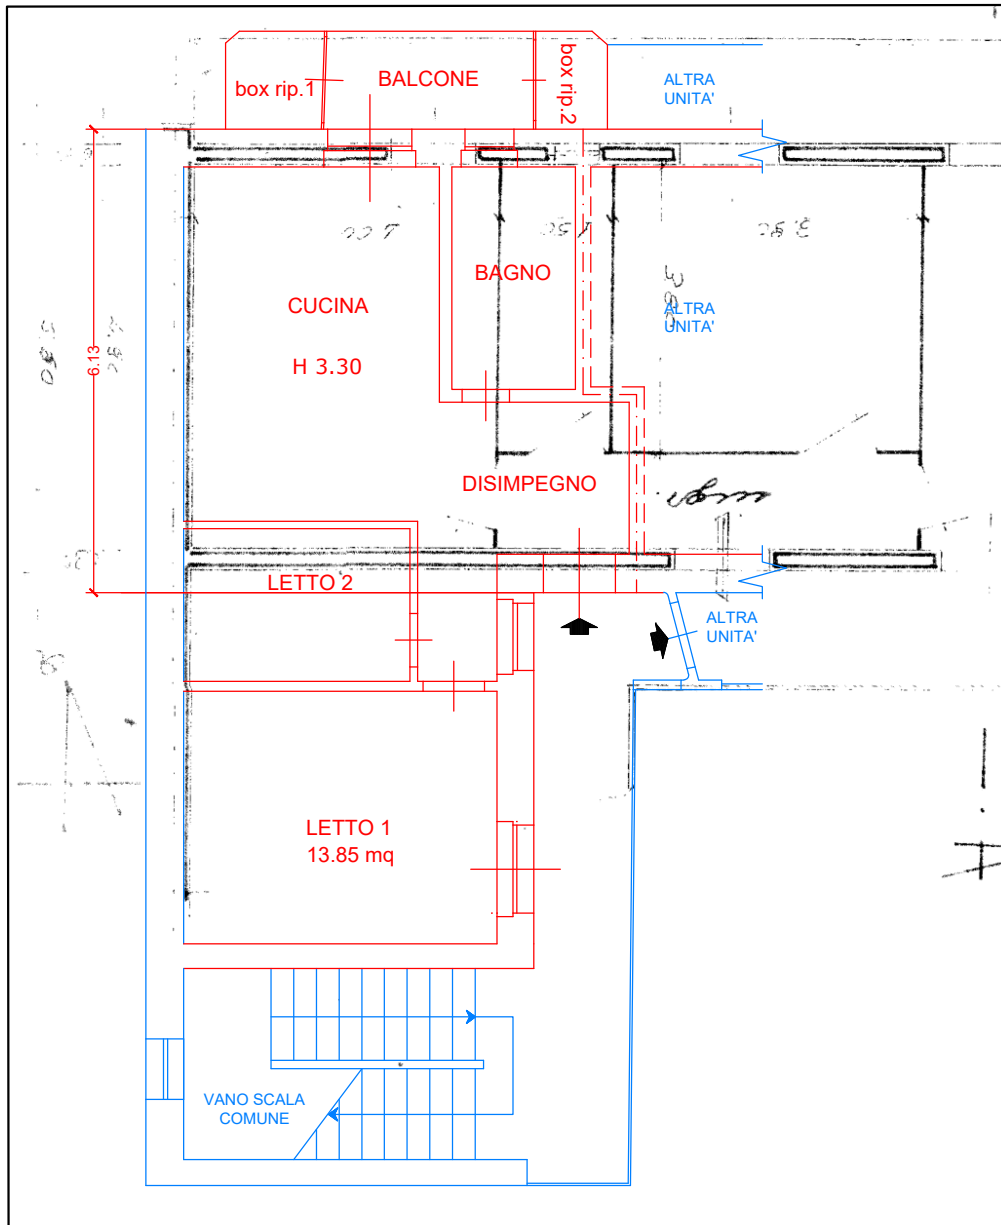

F.TO A/4

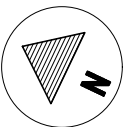

CONCESSIONE EDILIZIA N. 80/77  
(PRATICA EDILIZIA N°96/77)  
STRALCIO ELABORATI PIANO PRIMO

SCALA 1:100

# VERIFICA CONFORMITÀ URBANISTICA

DATI CATASTALI: COMUNE DI CRISPANO (NA)  
FOGLIO 3 - P.LLA 460 - SUB 4

TAV. 1D



PLANIMETRIA DI RILIEVO




PLANIMETRIA TITOLO EDILIZIO




DIFFIMITA'

## PIANTA PIANO PRIMO

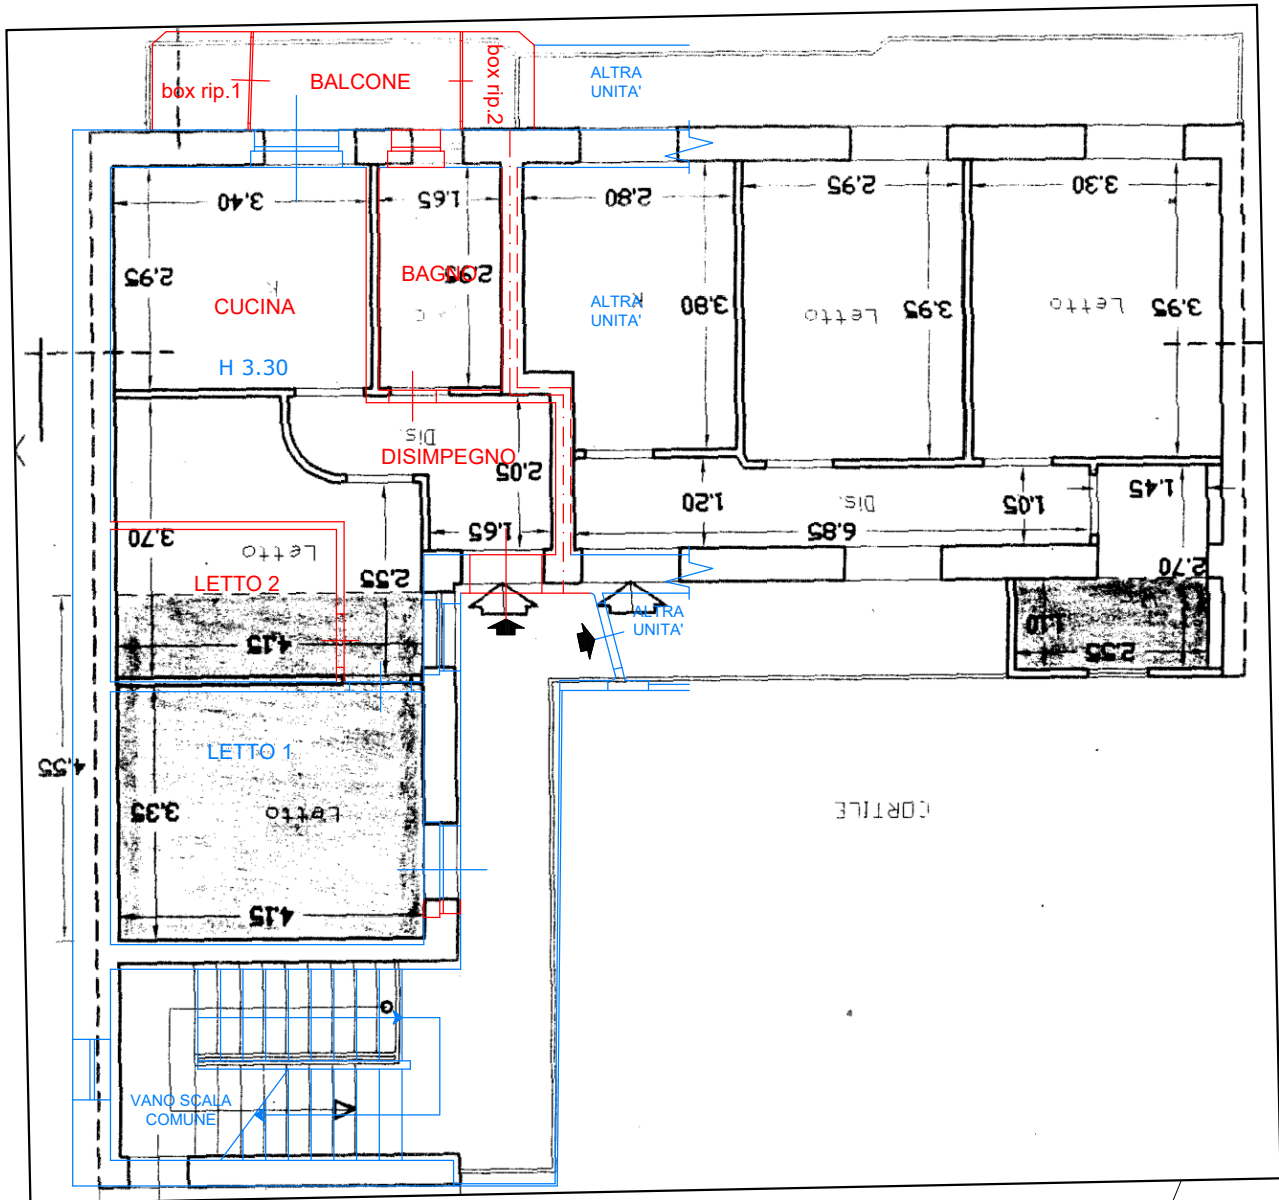

F.TO A/4

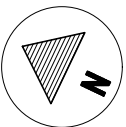

CONCESSIONE EDILIZIA IN SANATORIA N. 34/02  
CONDONO LEGGE 47/85 PROTOCOLLO N°2022 -  
PRATICA N°169

SCALA 1:100