

TRIBUNALE DI BRINDISI
Esecuzioni immobiliari
RG 103/2022

Giudice:
Dott. Stefano Sales

AMCO ASSET MANAGEMENT COMPANY s.p.a
contro




Foglio 10 - Plla. 157 - sub 3

Sup. lorda = 93.30 mq

Sup. netta = 77.63 mq

Sup. vano scala = 16.34 mq

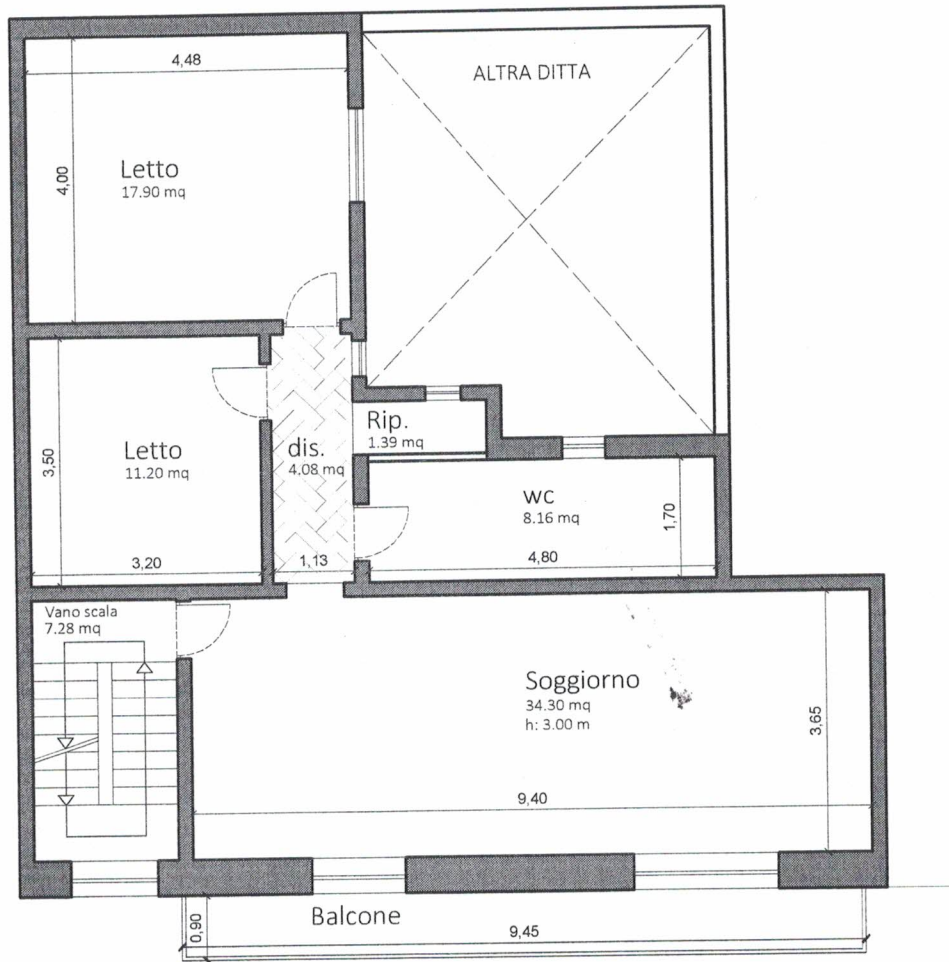

Via G. Rossini

PIANTA PIANO PRIMO



Oggetto: Stato dei Luoghi	C.T.U Geom. Vitantonio Miccoli via Brindisi n.103 - Cisternino (BR)	SCALA	2a
Ubicazione: Via G.Rossini civico 3 - Villa Castelli (BR)	vitantonio.miccoli@geopec.it	1:100	

Firmato Da: MICOLO VITANTONIO - Emesso Da: ARUBAPEC S.P.A. - NG-CA-3 - Serial#: 51e3017479f50ea4e0b356f2717e837



TRIBUNALE DI BRINDISI
Esecuzioni immobiliari
RG 103/2022

Giudice:
Dott. Stefano Sales

AMCO ASSET MANAGEMENT COMPANY s.p.a
contro


Sup. terrazza = 51.12 mq

Deposito

Sup. lorda = 27.12 mq

Sup. netta = 21.23 mq

 Deposito realizzato in assenza di permesso di costruire

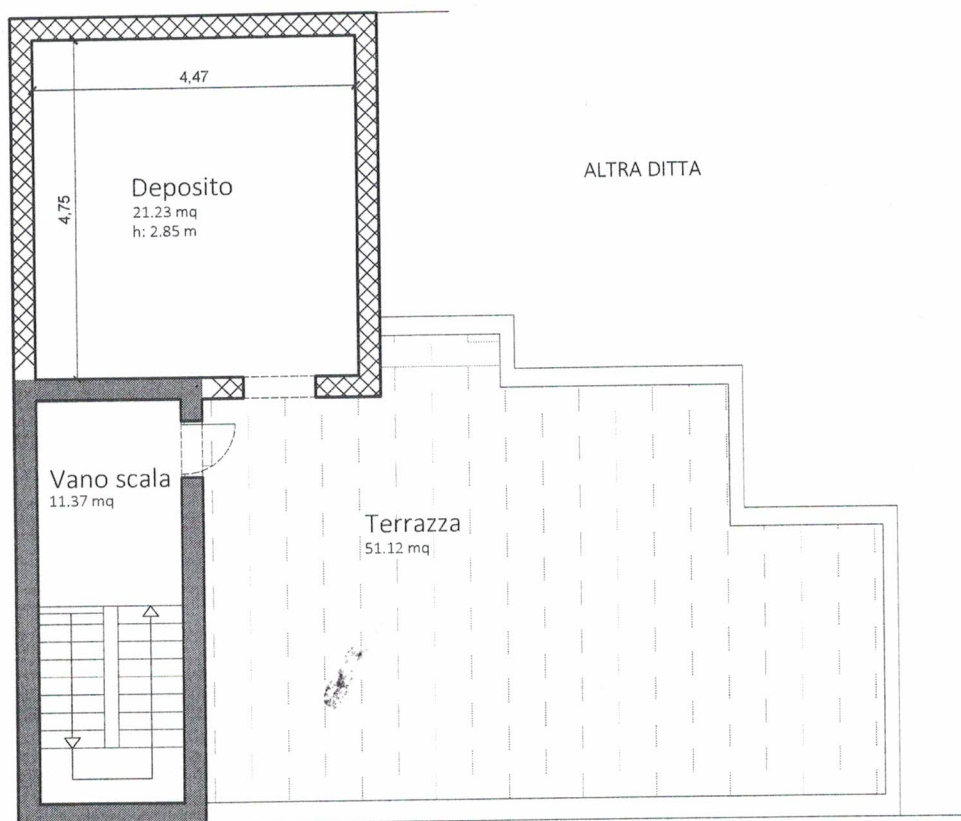

PIANTA PIANO TERRAZZA



Oggetto:
Stato dei Luoghi

Ubicazione:
Via G. Rossini civico 3 - Villa Castelli (BR)

C.T.U Geom. Vitantonio Miccoli
via Brindisi n.103 - Cisternino (BR)

vitantonio.miccoli@geopec.it

SCALA

1:100

2b