


ORIENTAMENTO

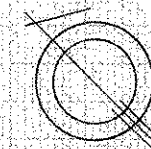

SCALA DI F. 1000

CORTE ESCLUSIVA DI MQ 34075



Dichiarazione di N.C.  Denuncia di variazione

Compilata dal ARCHITETTO (Titolo, cognome e nome) DELLA MORA GIOVANNI

Iscritto all'albo de GLI ARCHITETTI della provincia di IRENISO n. 1575 data 04 OTT. 1999

Identificativi catastali  
F. A-4  
n. 131 sub. 3  
4


RESERVATO ALL'UFFICIO

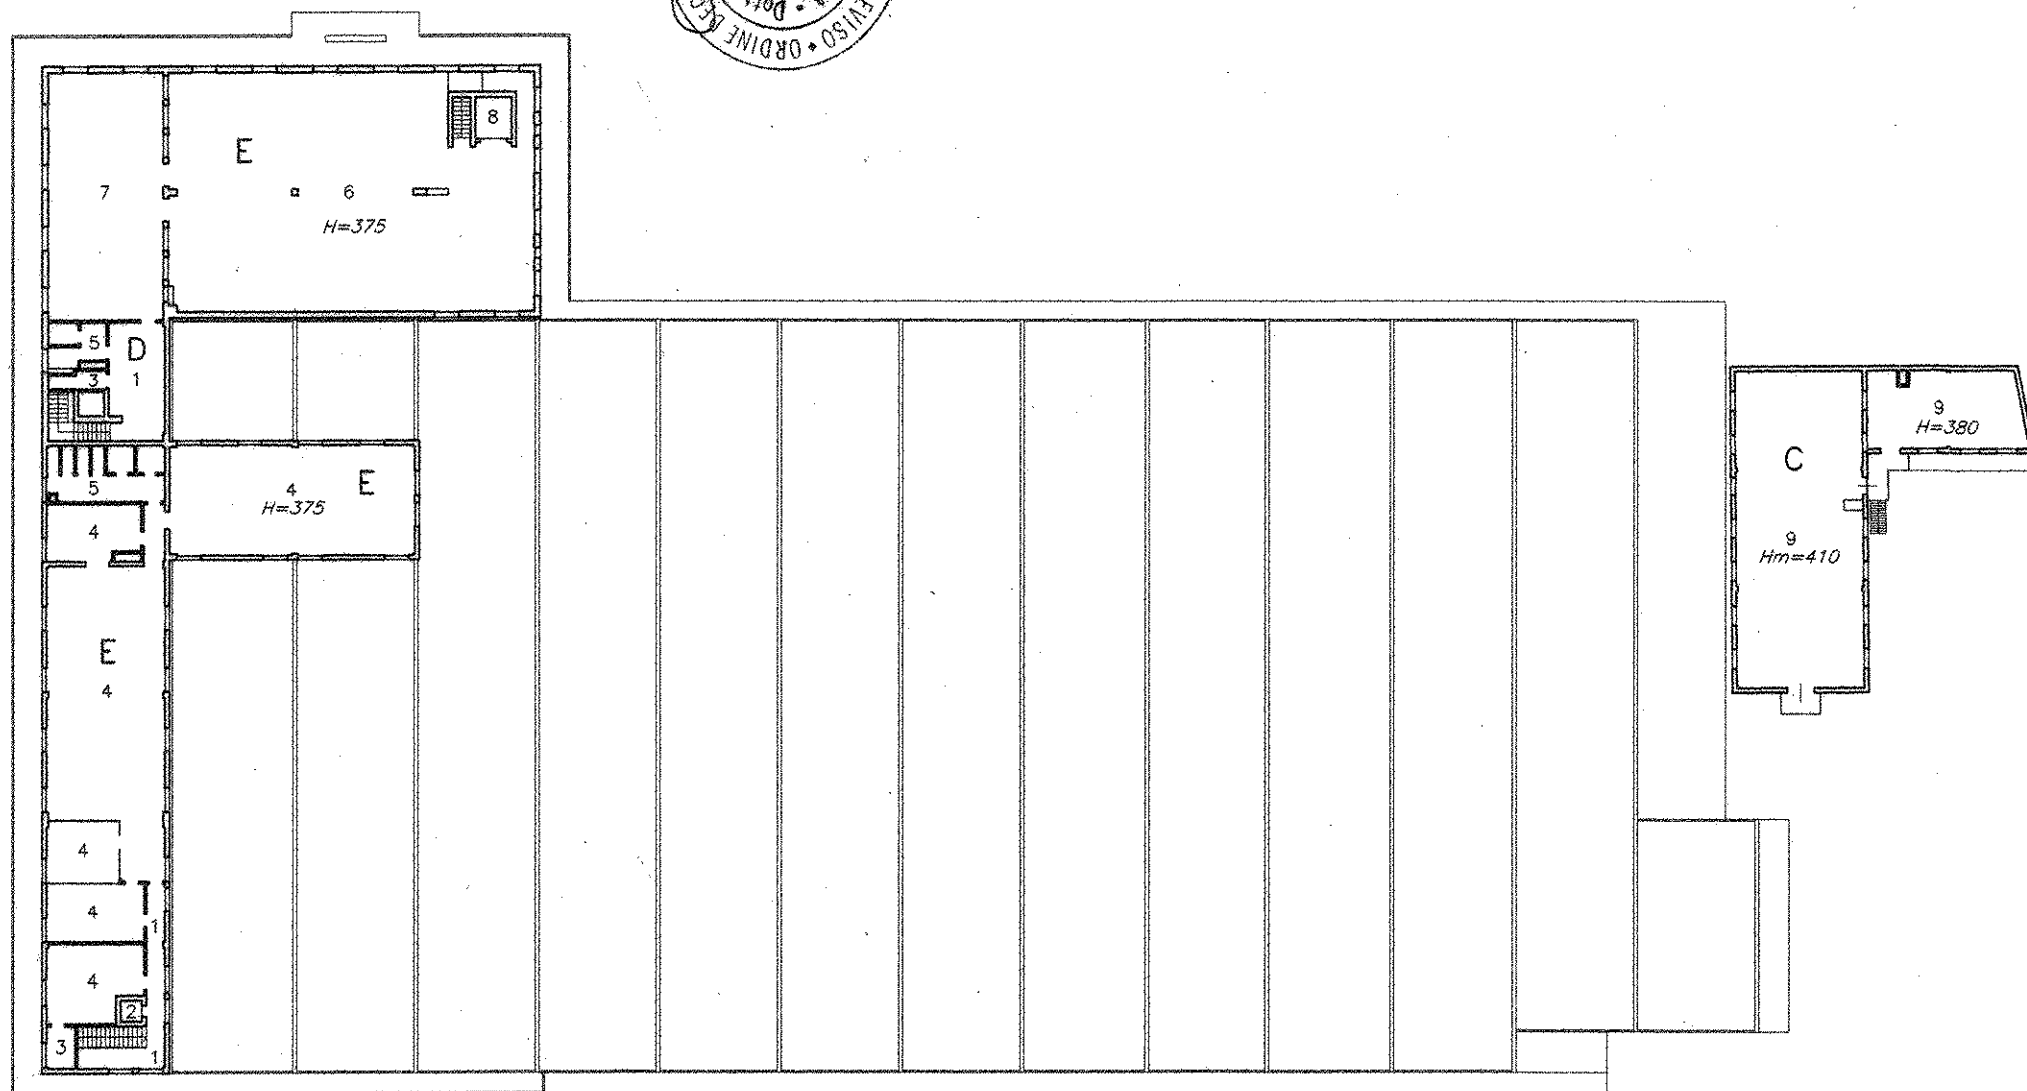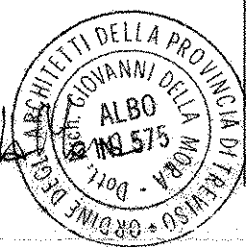

PIANO PRIMO - Scala 1/500  
H=3.15


- 1 CORRIDOIO-DISBRIGO
- 2 ASCENSORE
- 3 RIPOSTIGLIO
- 4 UFFICIO
- 5 SERVIZI IGIENICI
- 6 MAGAZZINO-ARCHIVO
- 7 SALA
- 8 MONTACARICHI
- 9 FIENILE
- 10 DEPOSITO

PIANO AMMEZZATO  
H=2.50  
6 MAGAZZINO-ARCHIVO

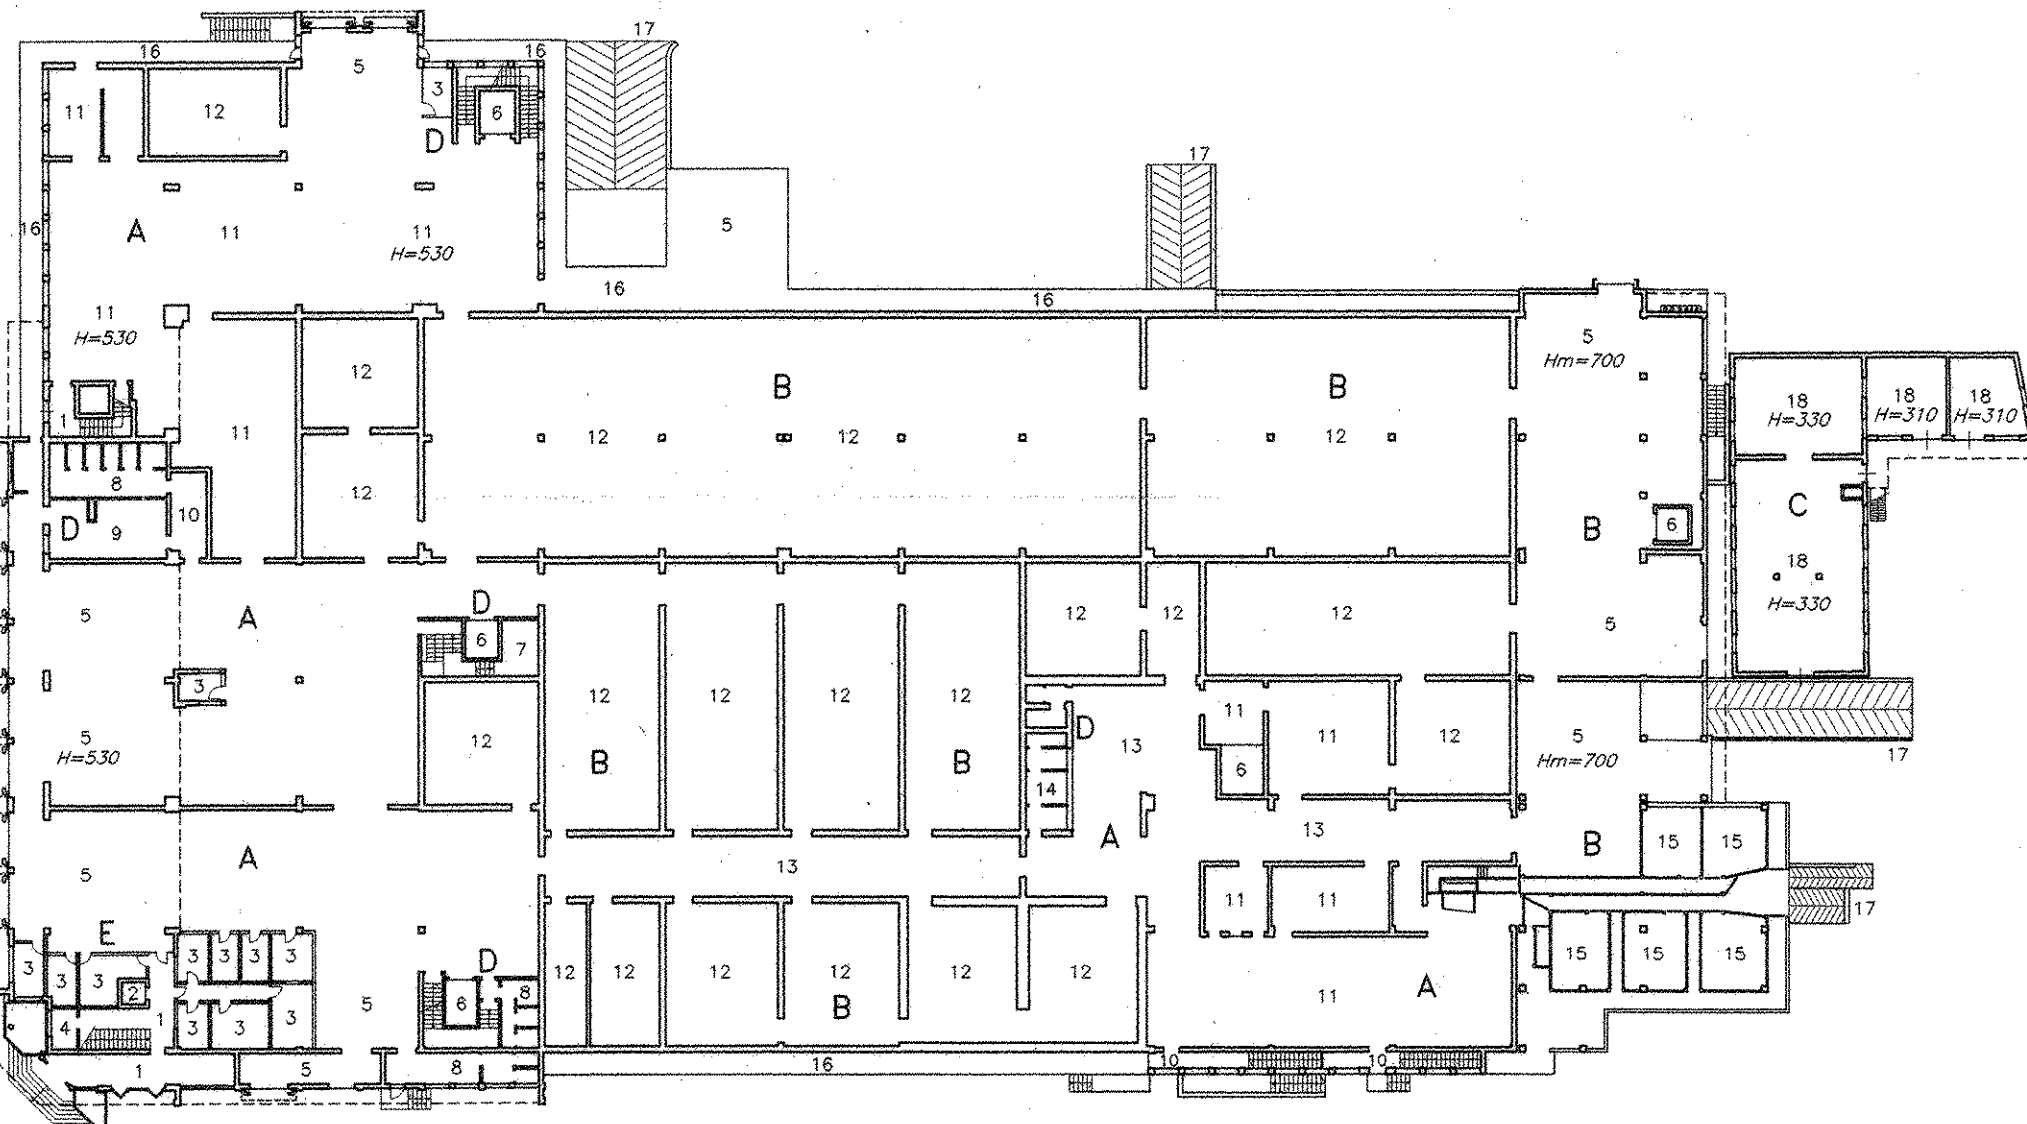

PIANO TERRA - Scala 1/500  
H=4.50

- 1 ATRIO - INGRESSO
- 2 ASCENSORE
- 3 UFFICI
- 4 RIPOSTIGLIO
- 5 PIANO DI CARICO-SCARICO
- 6 MONTACARICHI
- 7 CENTRALE ELETTRICA
- 8 SERVIZI IGIENICI
- 9 SPOGLIATOIO
- 10 DISBRIGO
- 11 SALA LAVORAZIONI
- 12 CELLA FRIGORIFERA
- 13 CORRIDOIO-ANTICELLA
- 14 VETERINARIO
- 15 BOX SOSTA BESTIAME
- 16 BANCHINA
- 17 RAMPA
- 18 STALLA
- 19 OFFICINA MECCANICA
- 20 DEPOSITO MEZZI
- 21 DEPOSITO
- 22 CABINE PESA

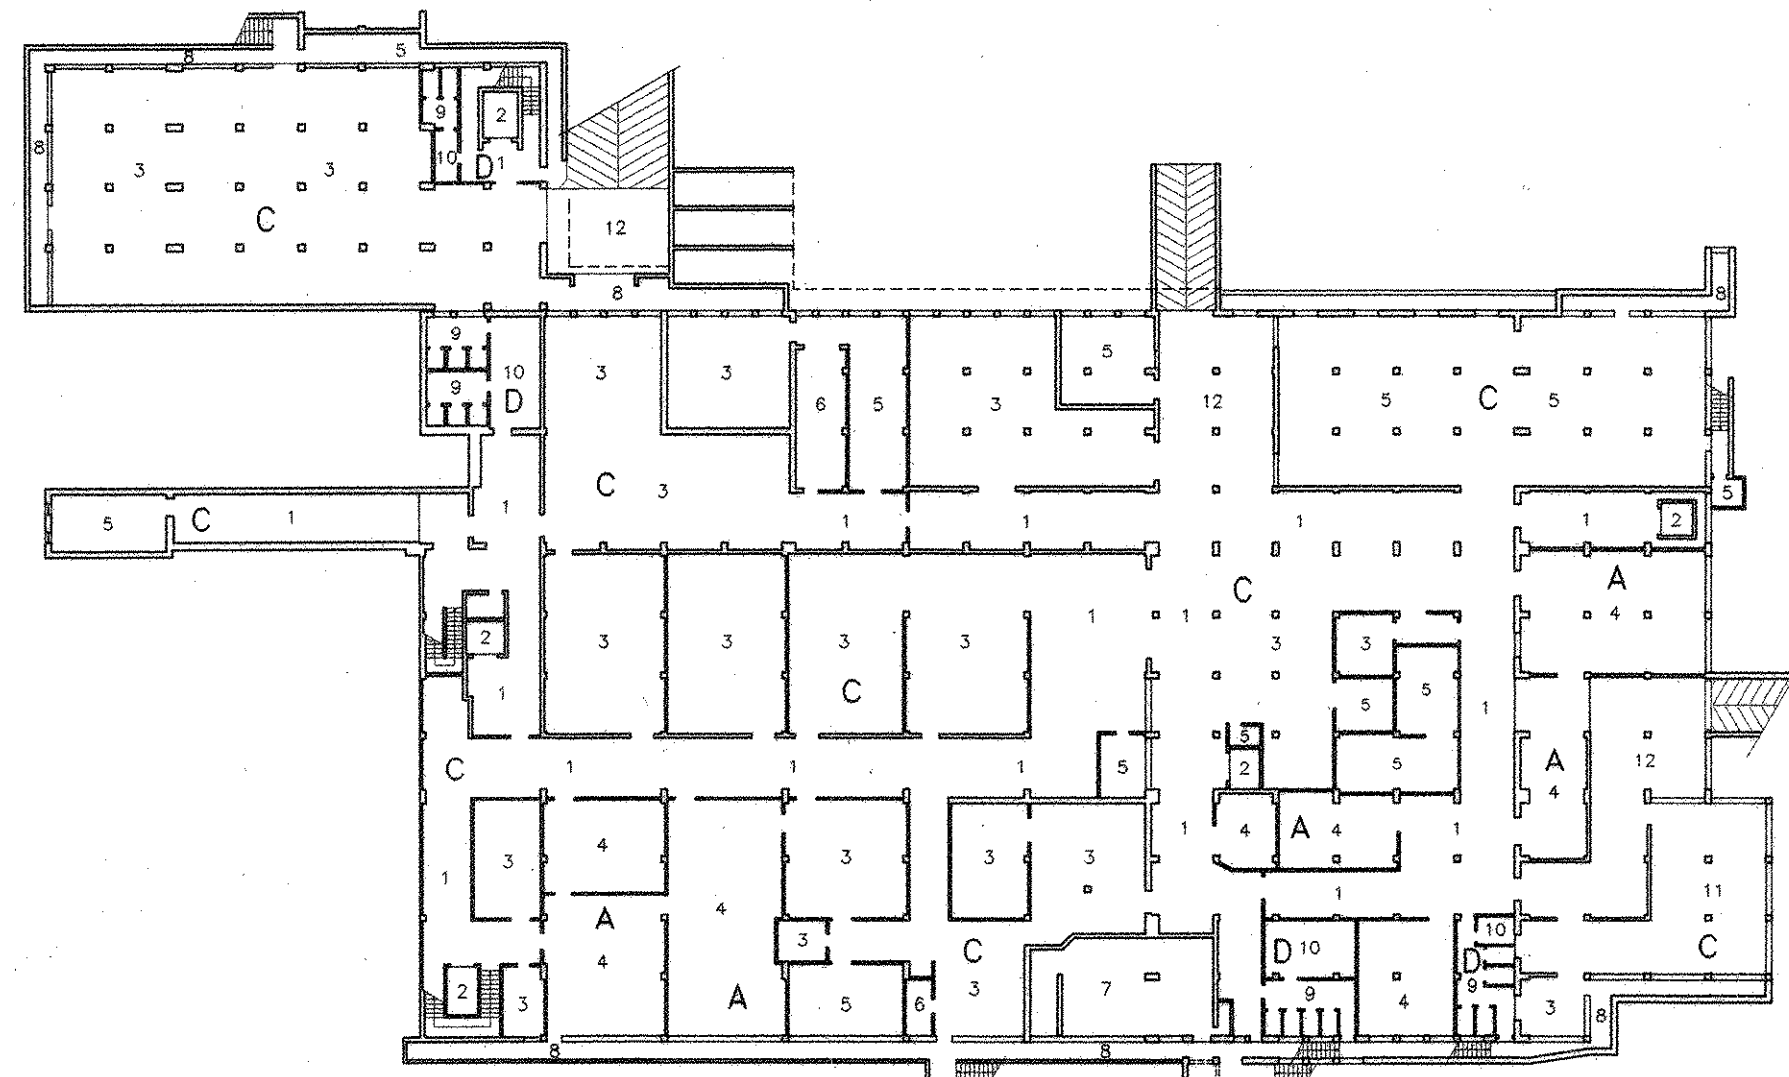

PRIMO PIANO SOTTOSTRADA - Scala 1/500  
H=2.80

- 1 CORRIDOIO-DISBRIGO
- 2 MONTACARICHI
- 3 DEPOSITO-MAGAZZINO
- 4 SALA LAVORAZIONI
- 5 LOCALE MACCHINE-COMPRESSORI
- 6 CENTRALE ELETTRICA
- 7 CENTRALE TERMICA
- 8 CAVEDIO
- 9 SERVIZI IGIENICI
- 10 SPOGLIATOIO
- 11 LAVAGGIO ATTREZZATURE
- 12 ZONA CARICO-SCARICO







MINISTERO DELLE FINANZE

Mod. B (Nuovo Catasto Edilizio Urbano)

DIREZIONE GENERALE DEL CATASTO E DEI SERVIZI TECNICI ERARIALI

# NUOVO CATASTO EDILIZIO URBANO

(R. DECRETO-LEGGE 13 APRILE 1939, N. 652)

Planimetria dell'immobile situato nel Comune di SAN FIORE Via NAZIONALE


Ditta .....

Allegata alla dichiarazione presentata all'Ufficio Tecnico Erariale di TREVISO

Scheda N.° 1

SUPERFICIE LOTTO MQ. 445  
SUPERFICIE SCOPEETA MQ. 287  
SUPERFICIE COPEETA MQ. 158.

PLANIMETRIA 1/200

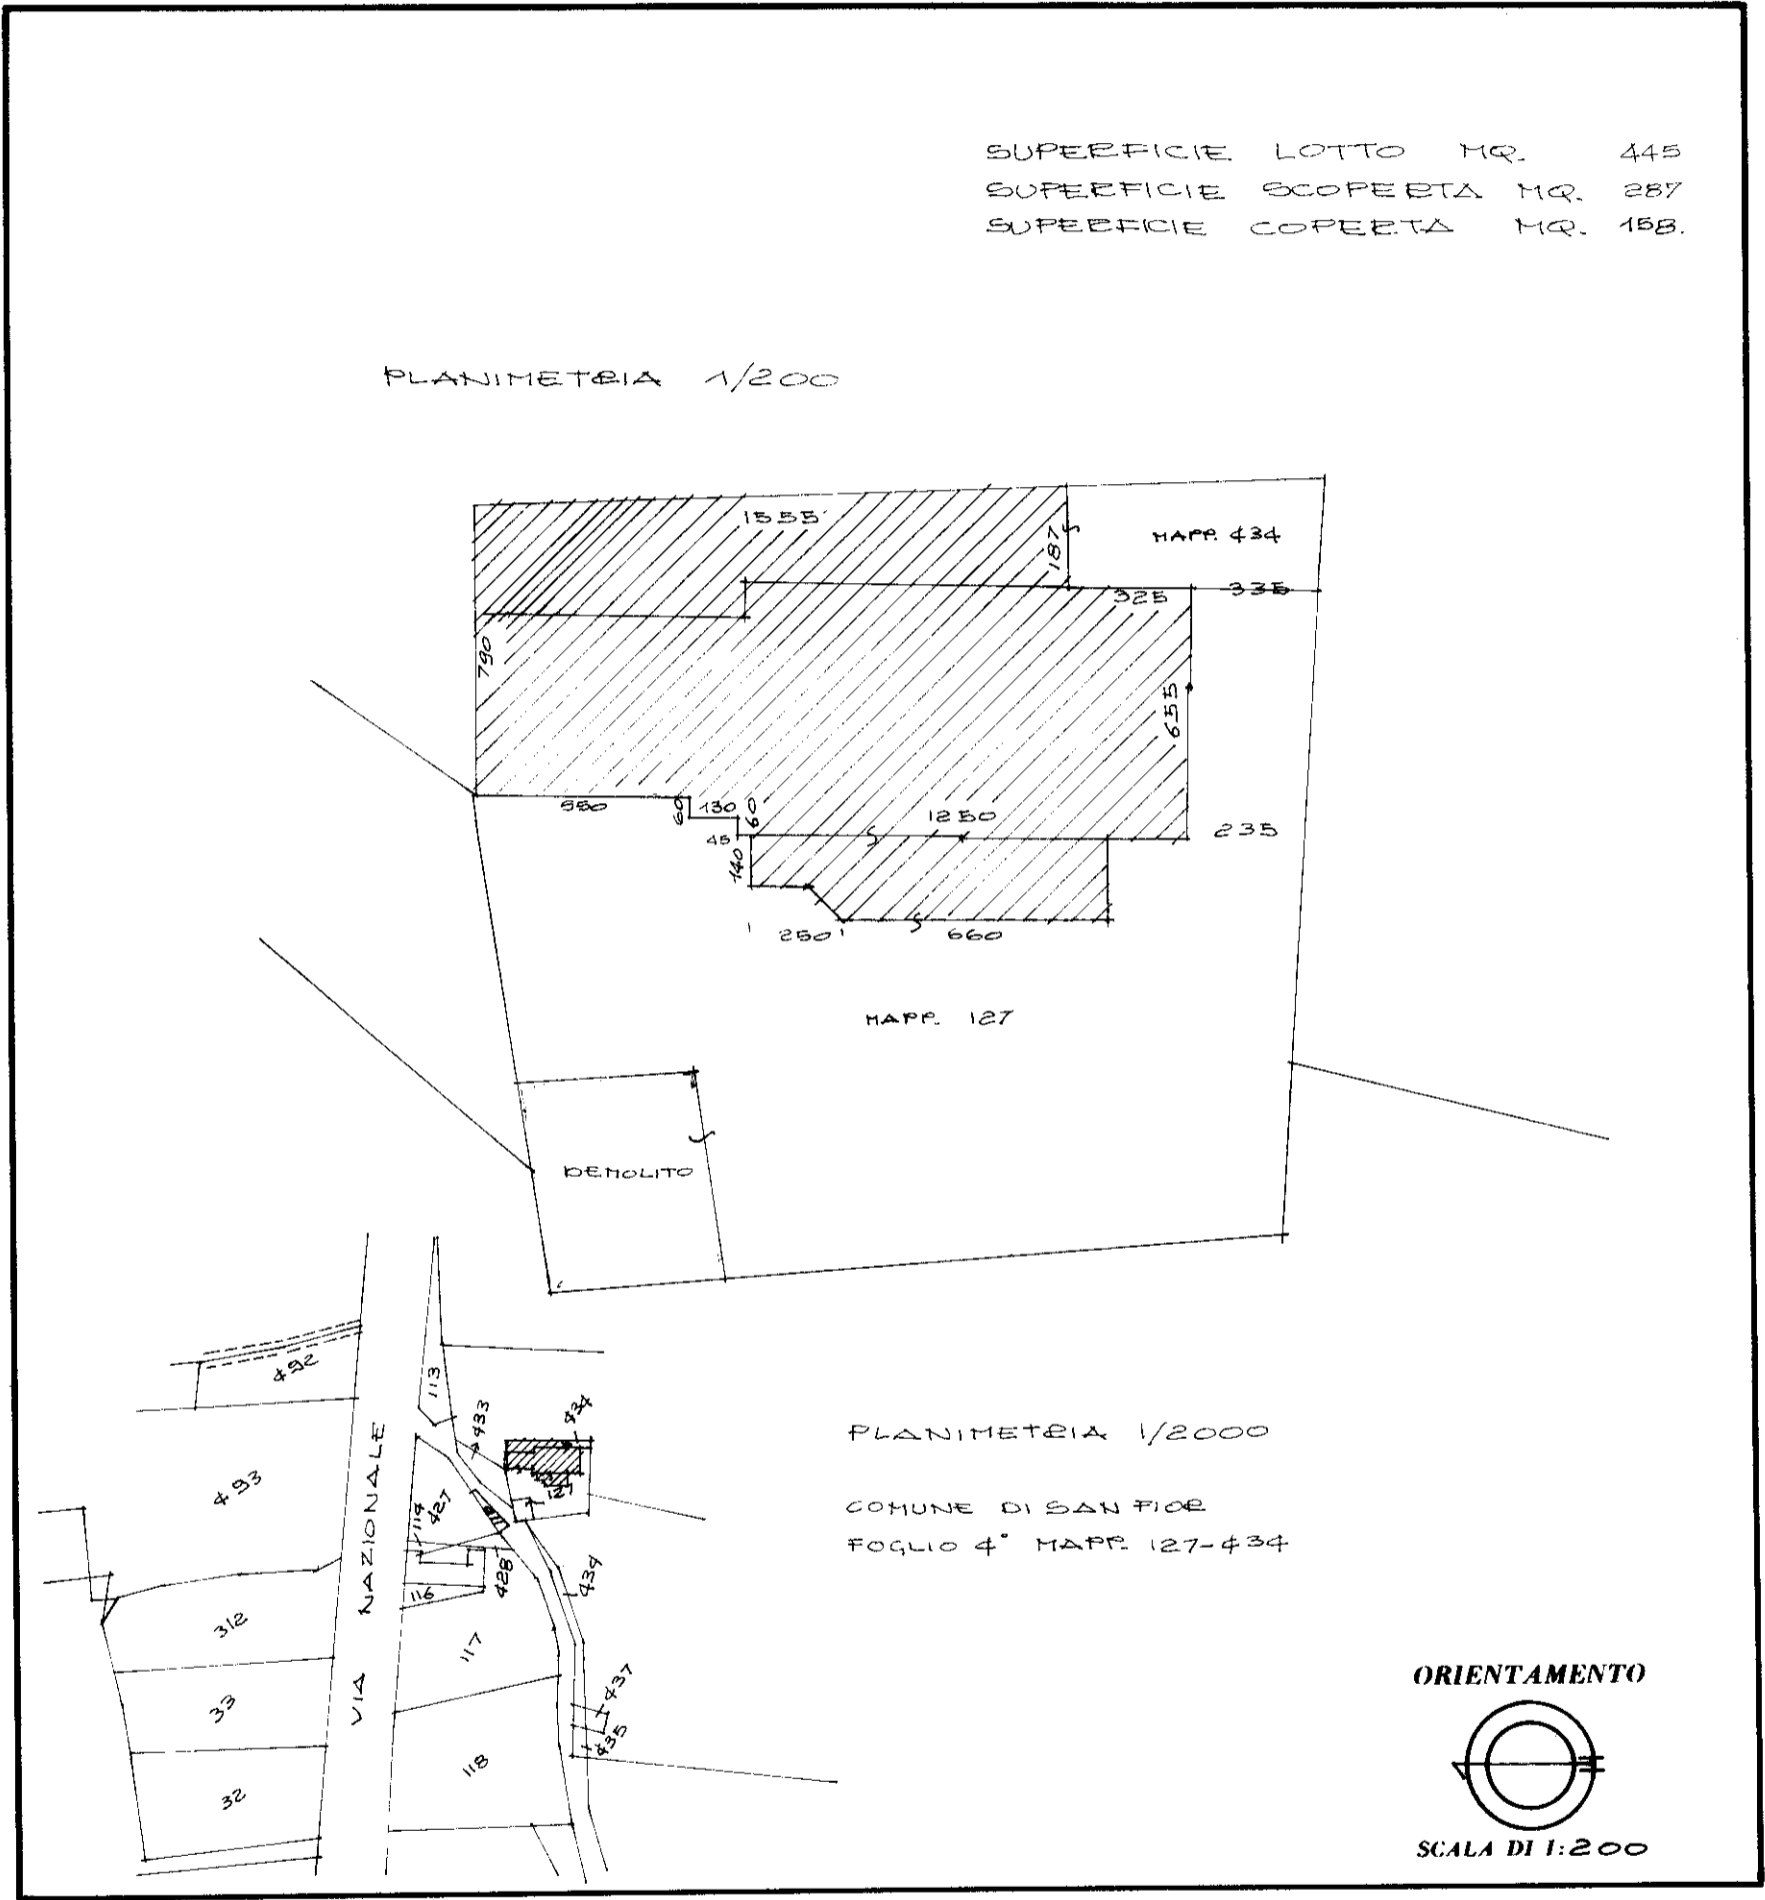

### SPAZIO RISERVATO PER LE ANNOTAZIONI D'UFFICIO

DATA

PROT. N.°

889

A/4/127/2

Compilata dal GEOM. GIOVANNI  
(Titolo, nome e cognome del tecnico)

DELLA MOSA

Iscritto all'Albo dei GEOMETRI

della Provincia di TREVISO

DATA 15.02.1984

Firma: [Signature]

ELIOGRAFIA 4S - Treviso



MINISTERO DELLE FINANZE

Mod. B (Nuovo Catasto Edilizio Urbano)

DIREZIONE GENERALE DEL CATASTO E DEI SERVIZI TECNICI ERARIALI

# NUOVO CATASTO EDILIZIO URBANO


(R. DECRETO-LEGGE 13 APRILE 1939, N. 652)

112  
2

Planimetria dell'immobile situato nel Comune di SAN FIOR Via NAZIONALE

Ditta .....

Allegata alla dichiarazione presentata all'Ufficio Tecnico Erariale di TREVISO Scheda N.° 2

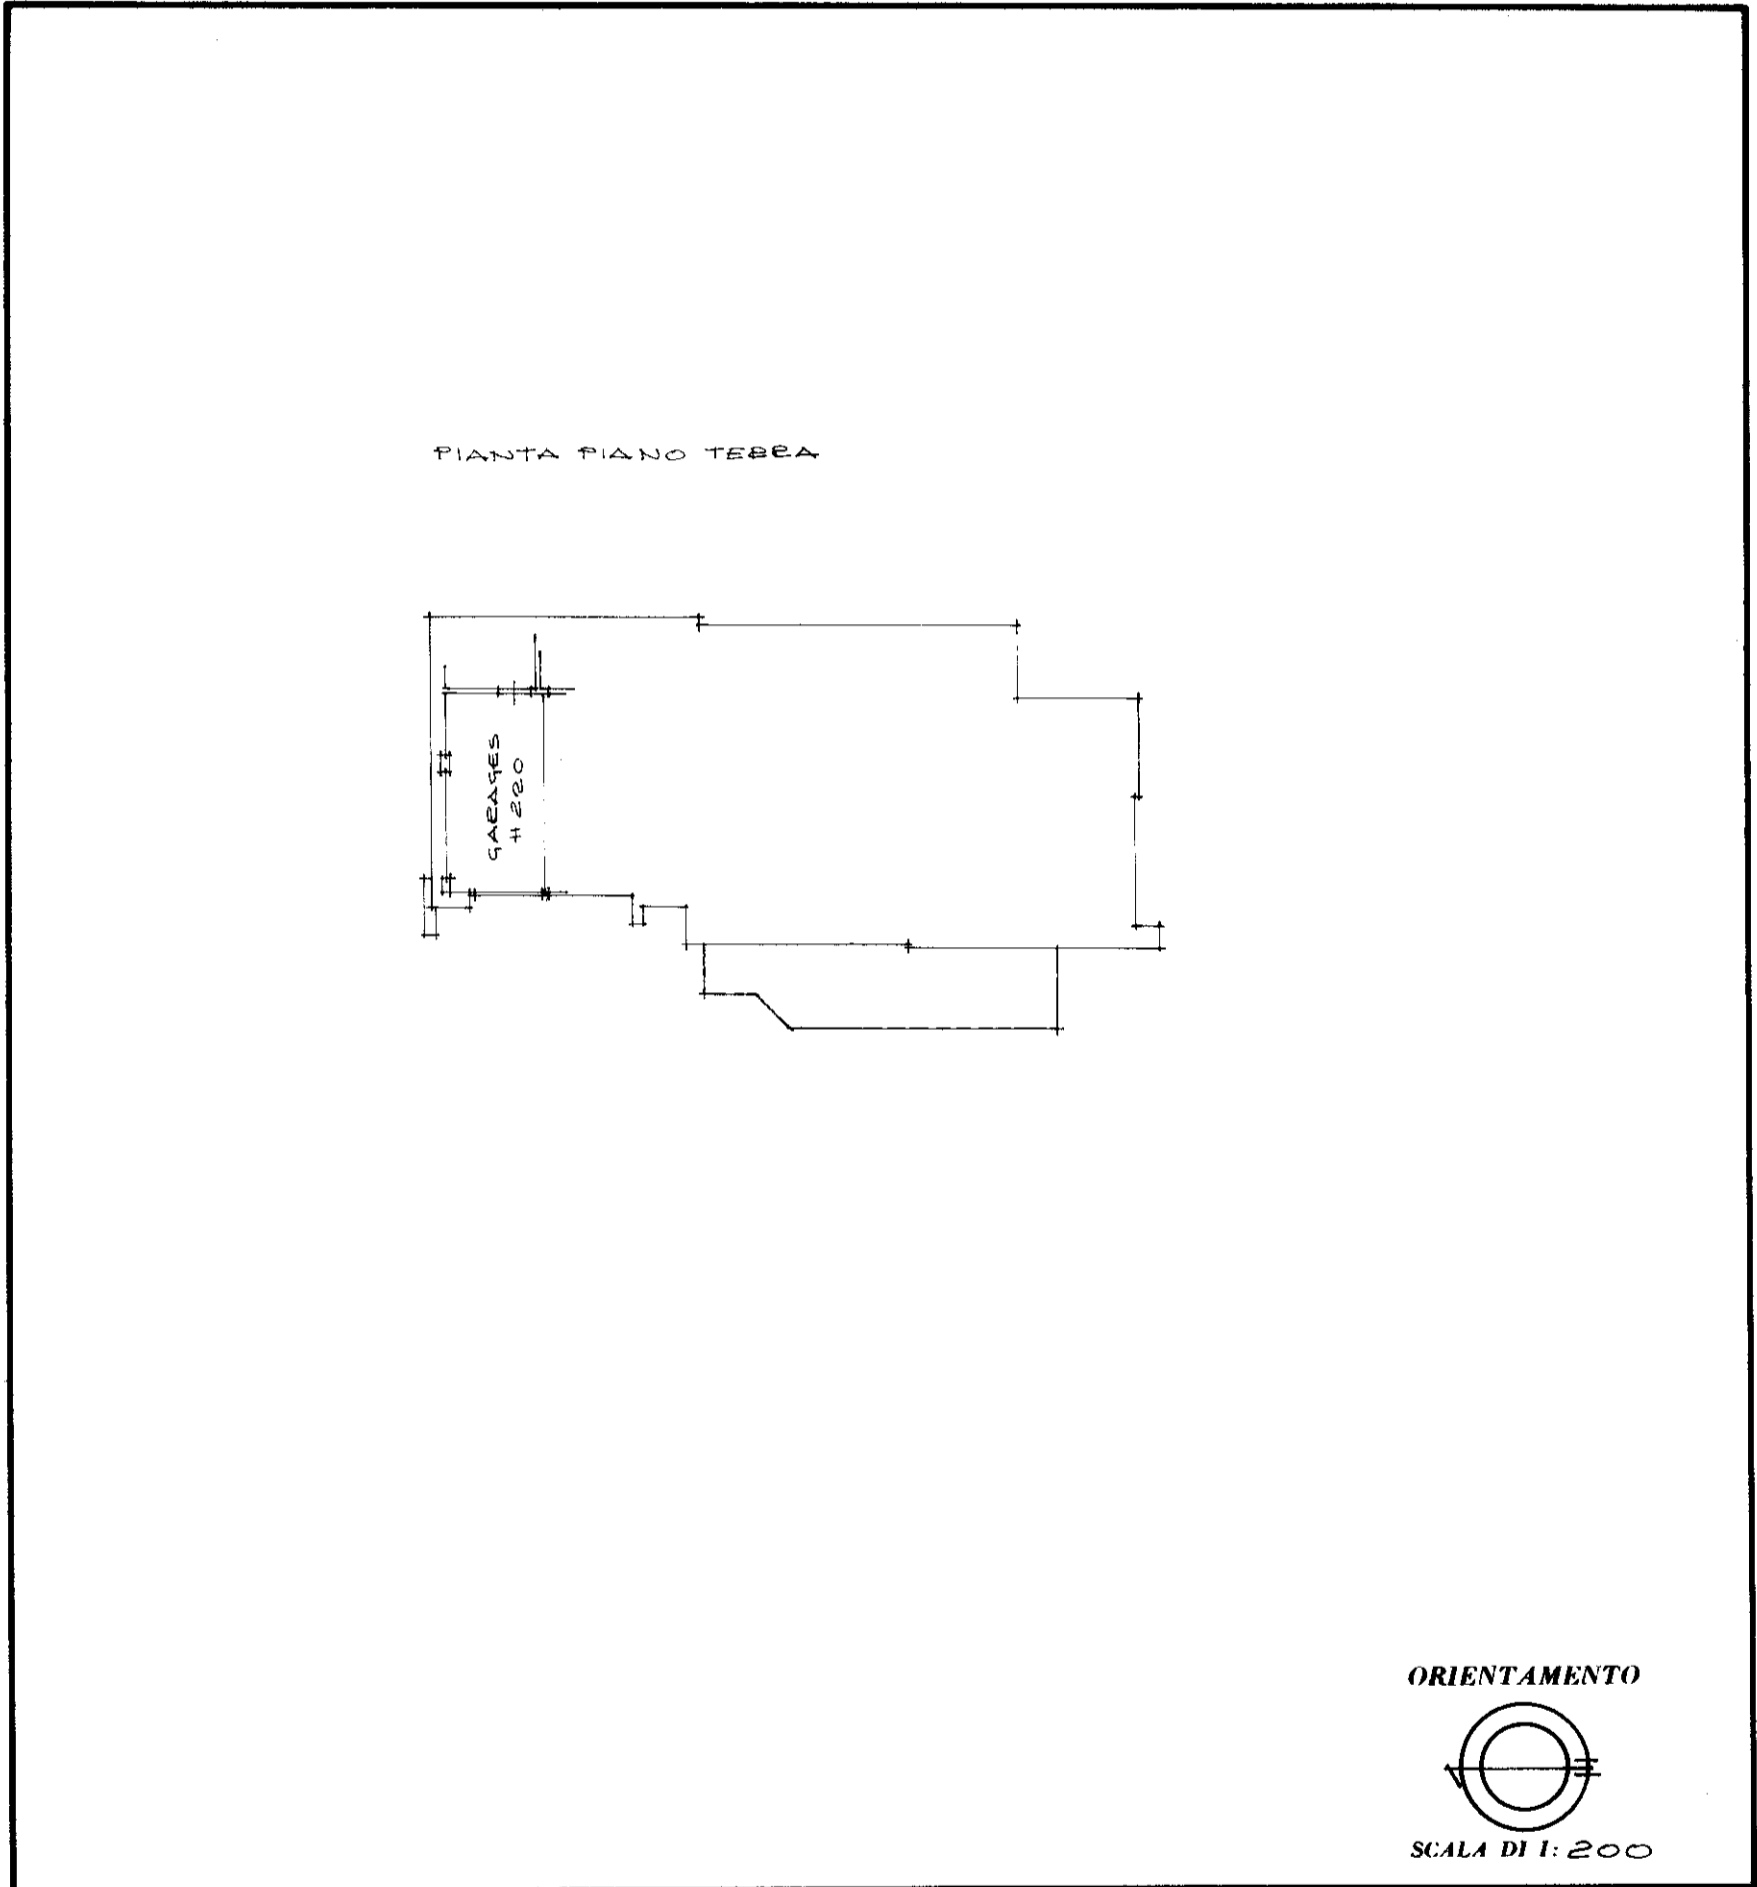

SPAZIO RISERVATO PER LE ANNOTAZIONI D'UFFICIO	
<p>DATA</p> <p>PROT. N.° <u>890</u></p>	<p style="font-size: 2em; text-align: center;"><u>A/4/227/2</u></p>

Compilata dal GEOMETRA  
(Titolo, nome e cognome del tecnico)  
GIOVANNI DELLA MOGA  
 Iscritto all'Albo dei GEOMETRI  
 della Provincia di TREVISO  
 DATA 15.02.1984  
 Firma: [Signature]

ELIOGRAFIA 4S - Treviso



MINISTERO DELLE FINANZE

Mod. B (Nuovo Catasto Edilizio Urbano)

DIREZIONE GENERALE DEL CATASTO E DEI SERVIZI TECNICI ERARIALI

# NUOVO CATASTO EDILIZIO URBANO


(R. DECRETO-LEGGE 13 APRILE 1939, N. 652)

172  
3

Planimetria dell'immobile situato nel Comune di SAN FIORE Via NAZIONALE

Ditta .....

Allegata alla dichiarazione presentata all'Ufficio Tecnico Erariale di TREVISO Scheda N.° 3

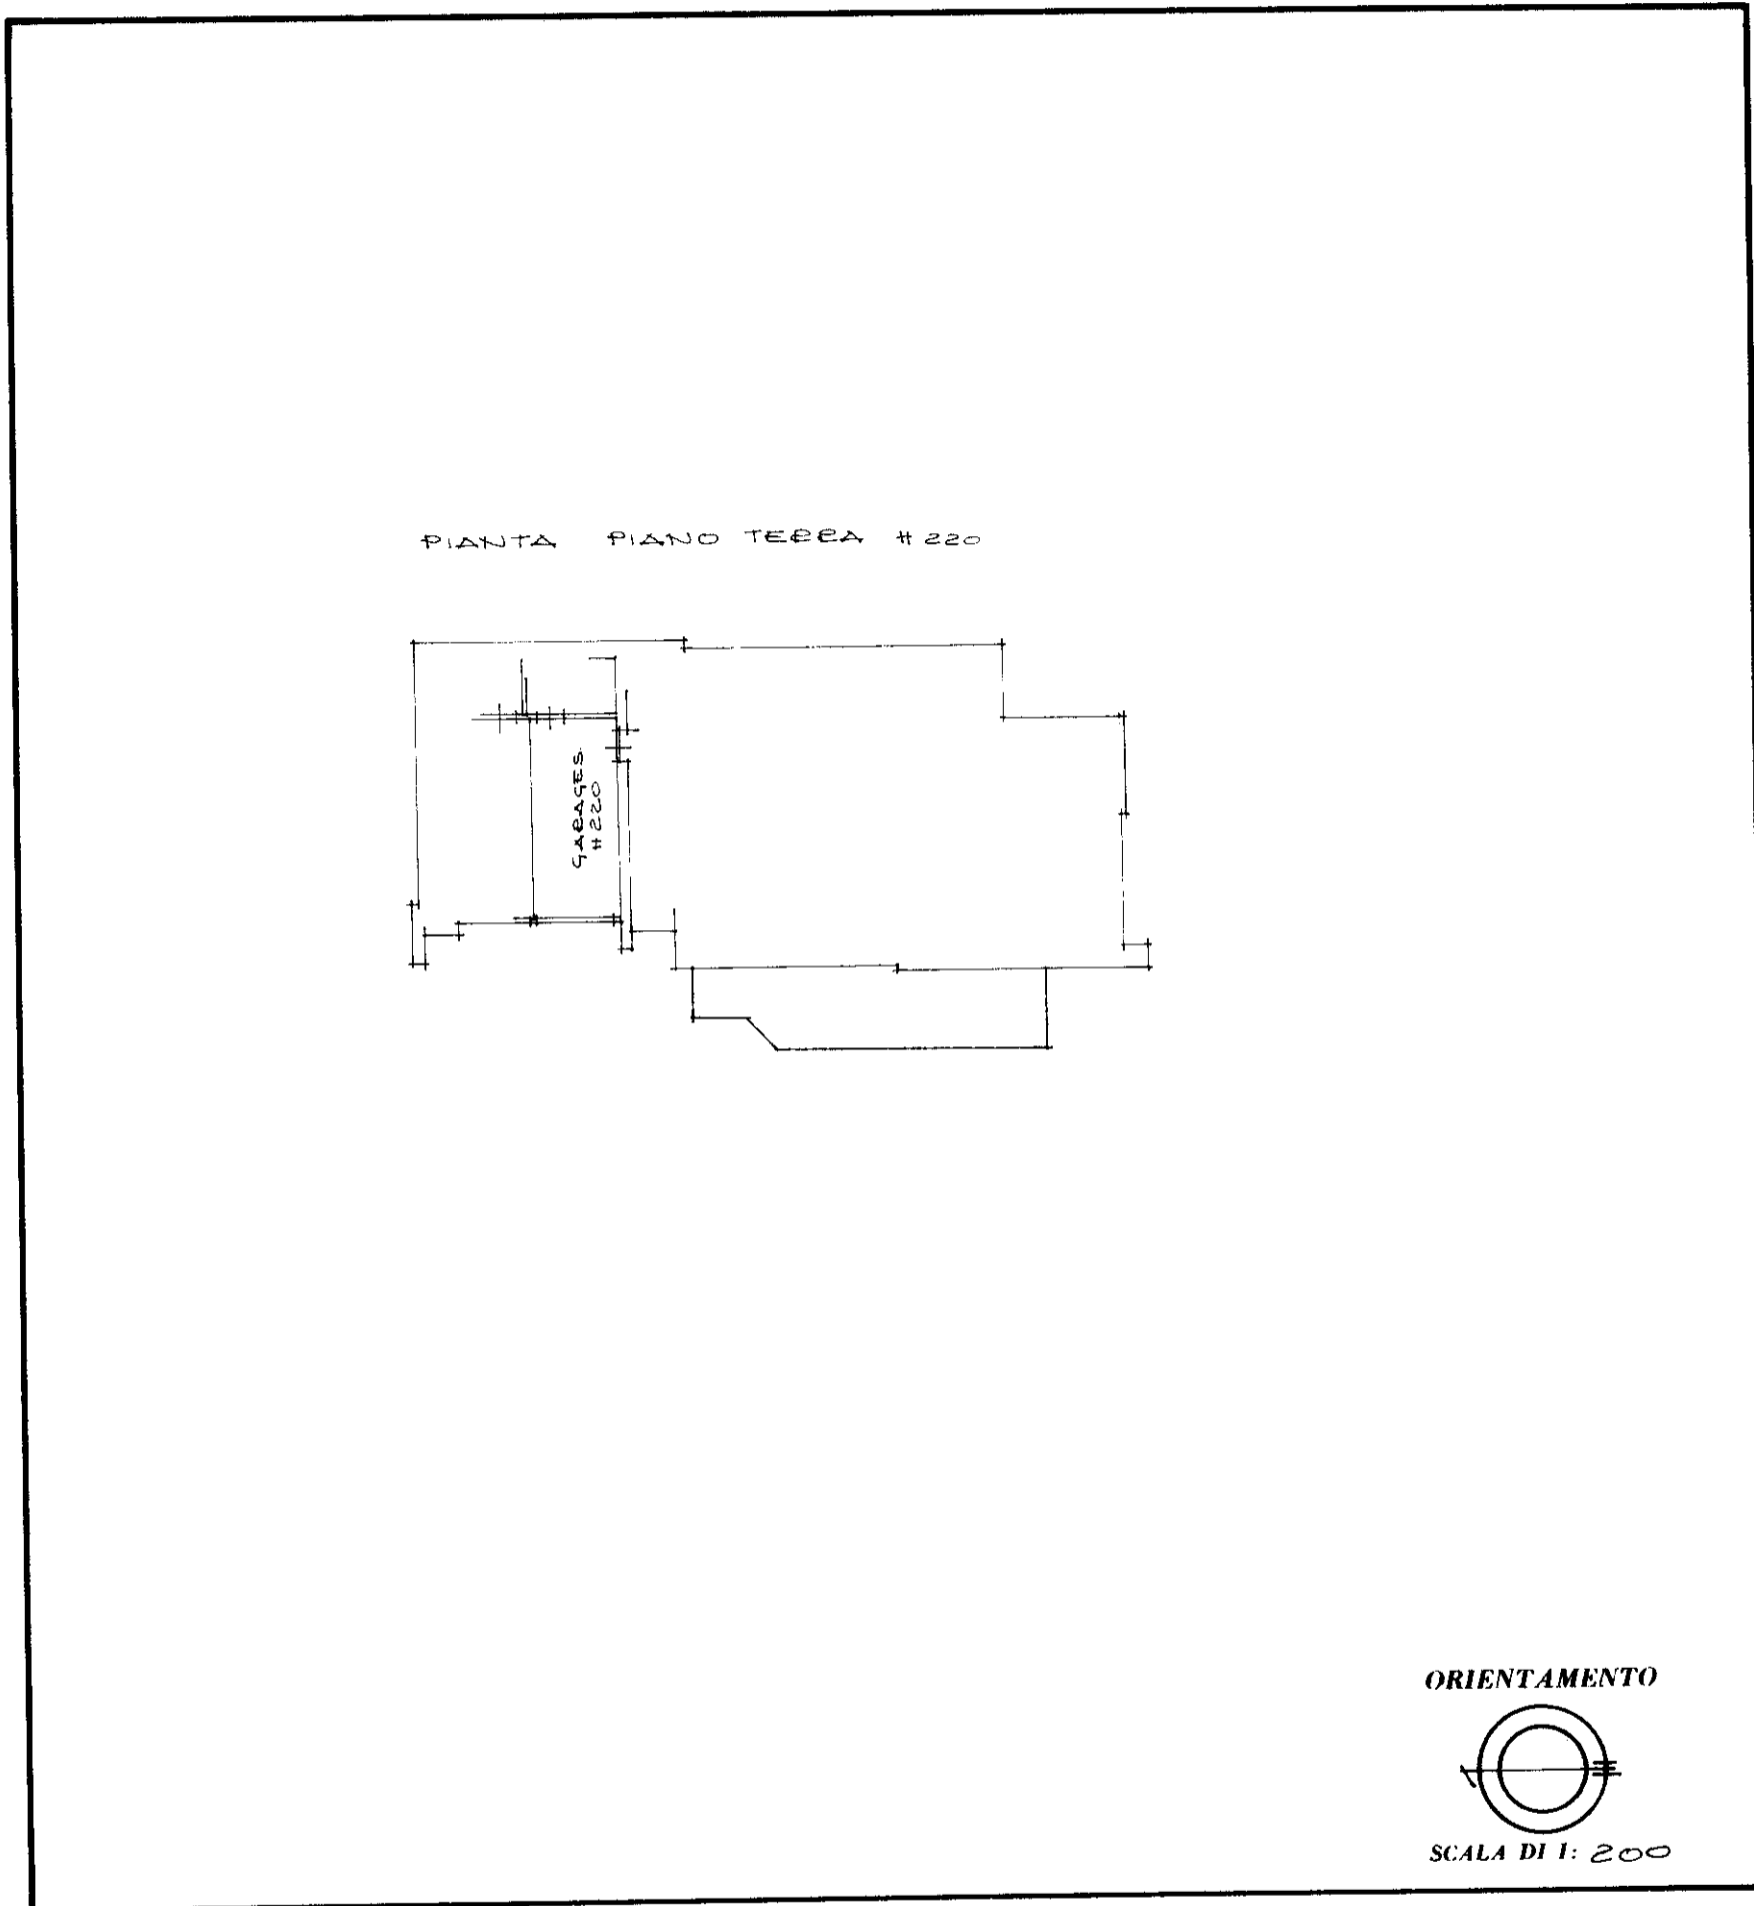

SPAZIO RISERVATO PER LE ANNOTAZIONI D'UFFICIO	
<p>DATA</p> <p>PROT. N.° <u>291</u></p>	<p style="font-size: 2em; font-family: cursive;">A/4/227/3</p>

Compilata dal GEOM. GIOVANNI DELLA MOBA  
(Titolo, nome e cognome del tecnico)

Iscritto all'Albo dei GEOMETRI  
della Provincia di TREVISO

DATA 15.02.1984

Firma: [Signature]

ELIOGRAFIA 4S - Treviso



MINISTERO DELLE FINANZE

Mod. B (Nuovo Catasto Edilizio Urbano)

DIREZIONE GENERALE DEL CATASTO E DEI SERVIZI TECNICI ERARIALI

# NUOVO CATASTO EDILIZIO URBANO


(R. DECRETO-LEGGE 13 APRILE 1939, N. 452)

Planimetria dell'immobile situato nel Comune di SAN FIOR Via NAZIONALE


Ditta .....

Allegata alla dichiarazione presentata all'Ufficio Tecnico Erariale di TREVISO Scheda N.° 5

PIANTA PIANO TERZA

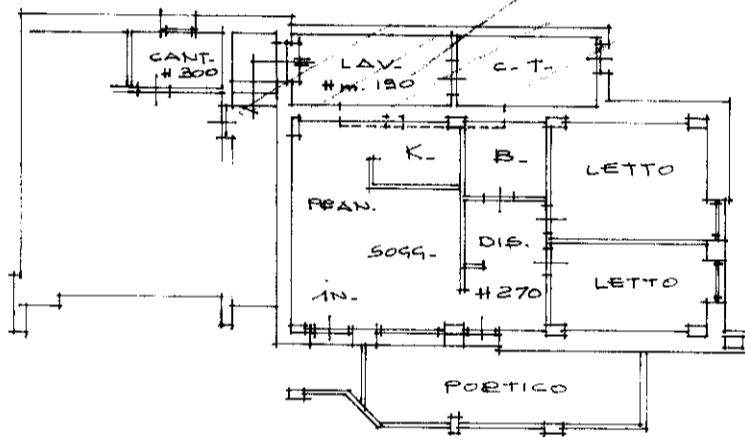

ORIENTAMENTO

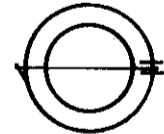

SCALA DI 1:200

### SPAZIO RISERVATO PER LE ANNOTAZIONI D'UFFICIO

DATA

PROT. N.°

893

A/4 / 227/4

Compilata dal GEOM. GIOVANNI  
(Titolo, nome e cognome del tecnico)

DELLA MOBA

Iscritto all'Albo dei GEOMETRI

della Provincia di TREVISO

DATA 15.02.1984

Firma: J. Della Moba

ELIOGRAFIA 4S - Treviso



MINISTERO DELLE FINANZE

Mod. B (Nuovo Catasto Edilizio Urbano)

DIREZIONE GENERALE DEL CATASTO E DEI SERVIZI TECNICI ERARIALI

# NUOVO CATASTO EDILIZIO URBANO



(R. DECRETO-LEGGE 13 APRILE 1939, N. 452)

Planimetria dell'immobile situato nel Comune di SAN FIOR Via NAZIONALE

Ditta .....


Allegata alla dichiarazione presentata all'Ufficio Tecnico Erariale di TREVISO Scheda N.° 6

PIANTA PIANO TERZA

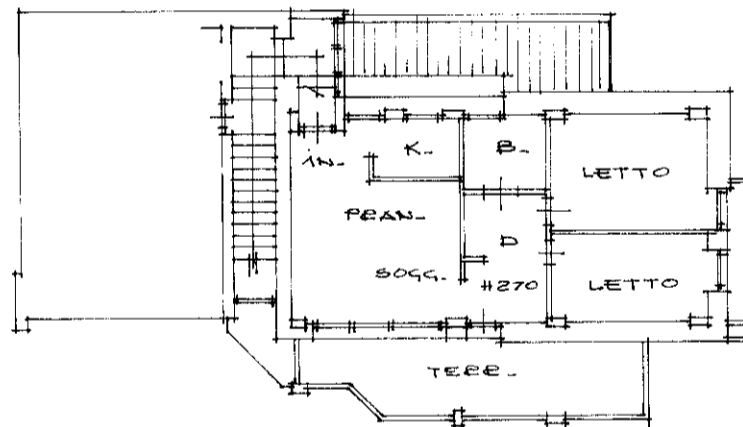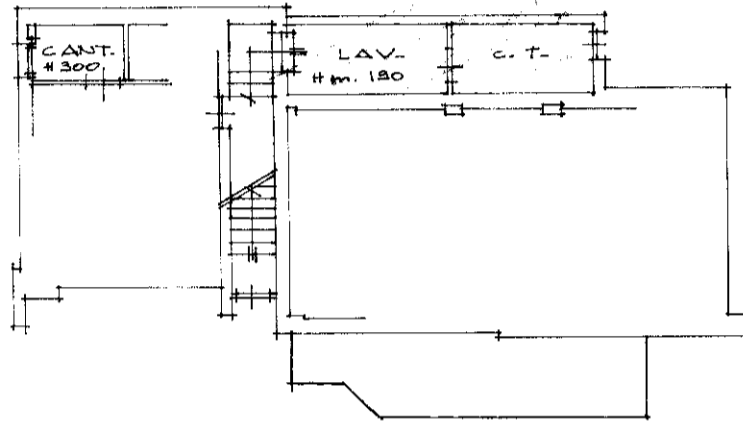

PIANTA PIANO PRIMO

ORIENTAMENTO

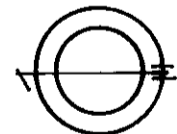

SCALA DI 1:200

### SPAZIO RISERVATO PER LE ANNOTAZIONI D'UFFICIO

DATA

PROT. N.°

P94

A/4/227/6

Compilata dal GEOM. GIOVANNI  
(Titolo, nome e cognome del tecnico)

DELLA MOBA

Iscritto all'Albo dei GEOMETRI

della Provincia di TREVISO

DATA 15.02.1984

Firma: [Signature]

ELIOGRAFIA 4S - Treviso

MODULARIO  
F. rig. rend. 487




MINISTERO DELLE FINANZE  
DIPARTIMENTO DEL TERRITORIO  
**CATASTO EDILIZIO URBANO** (RDL 13-4-1939, n. 652)

MOD. BM (CEU)


LIRE  
500

Planimetria di u.i.u. in Comune di SAN FIOR via NAZIONALE civ. ....


PIANO TERRA

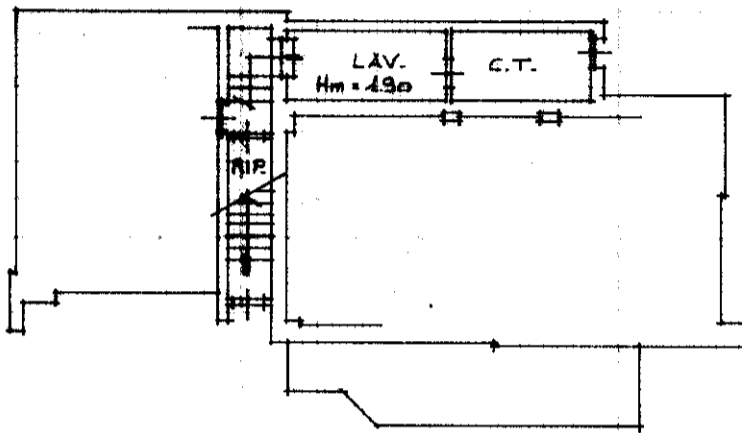

PIANO PRIMO

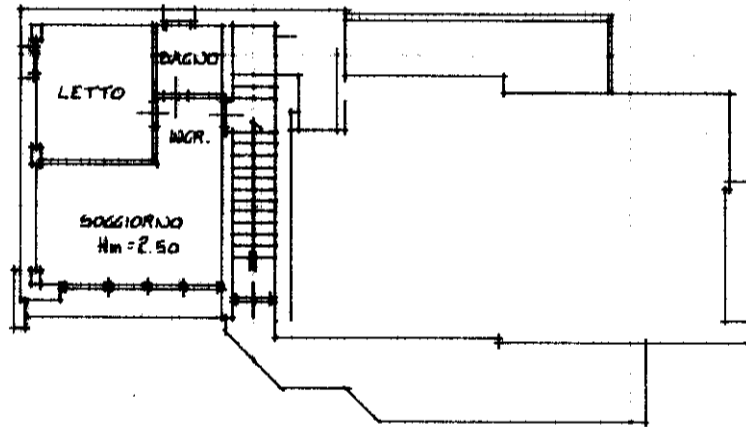

PLANIMETRIA 1/2000

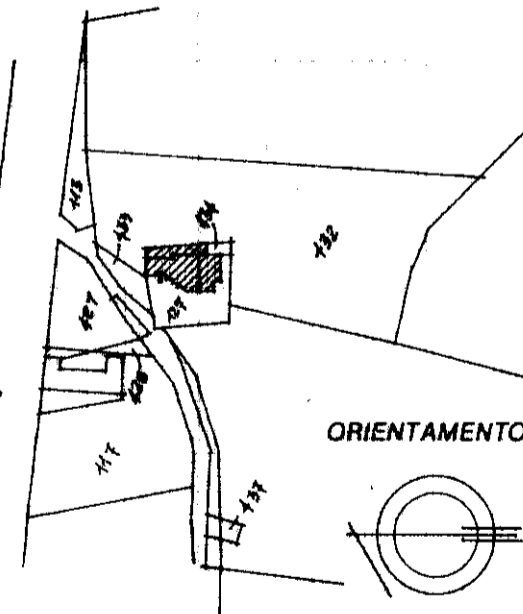

ORIENTAMENTO

SCALA DI 1:200

Dichiarazione di N.C.   
Denuncia di variazione


Compilata dal ARCHITETTO  
(Titolo, cognome e nome)  
DELLA MORA GIOVANNI

RISERVATO ALL'UFFICIO

Identificativi catastali


F. 4  
n. 127 sub. 7  
434

Iscritto all'albo de GLI ARCHITETTI  
della provincia di TREVISO n. 575  
data 16 GEN. 1998 Firma J. Della Mora

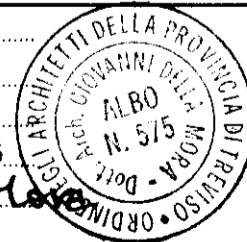

468



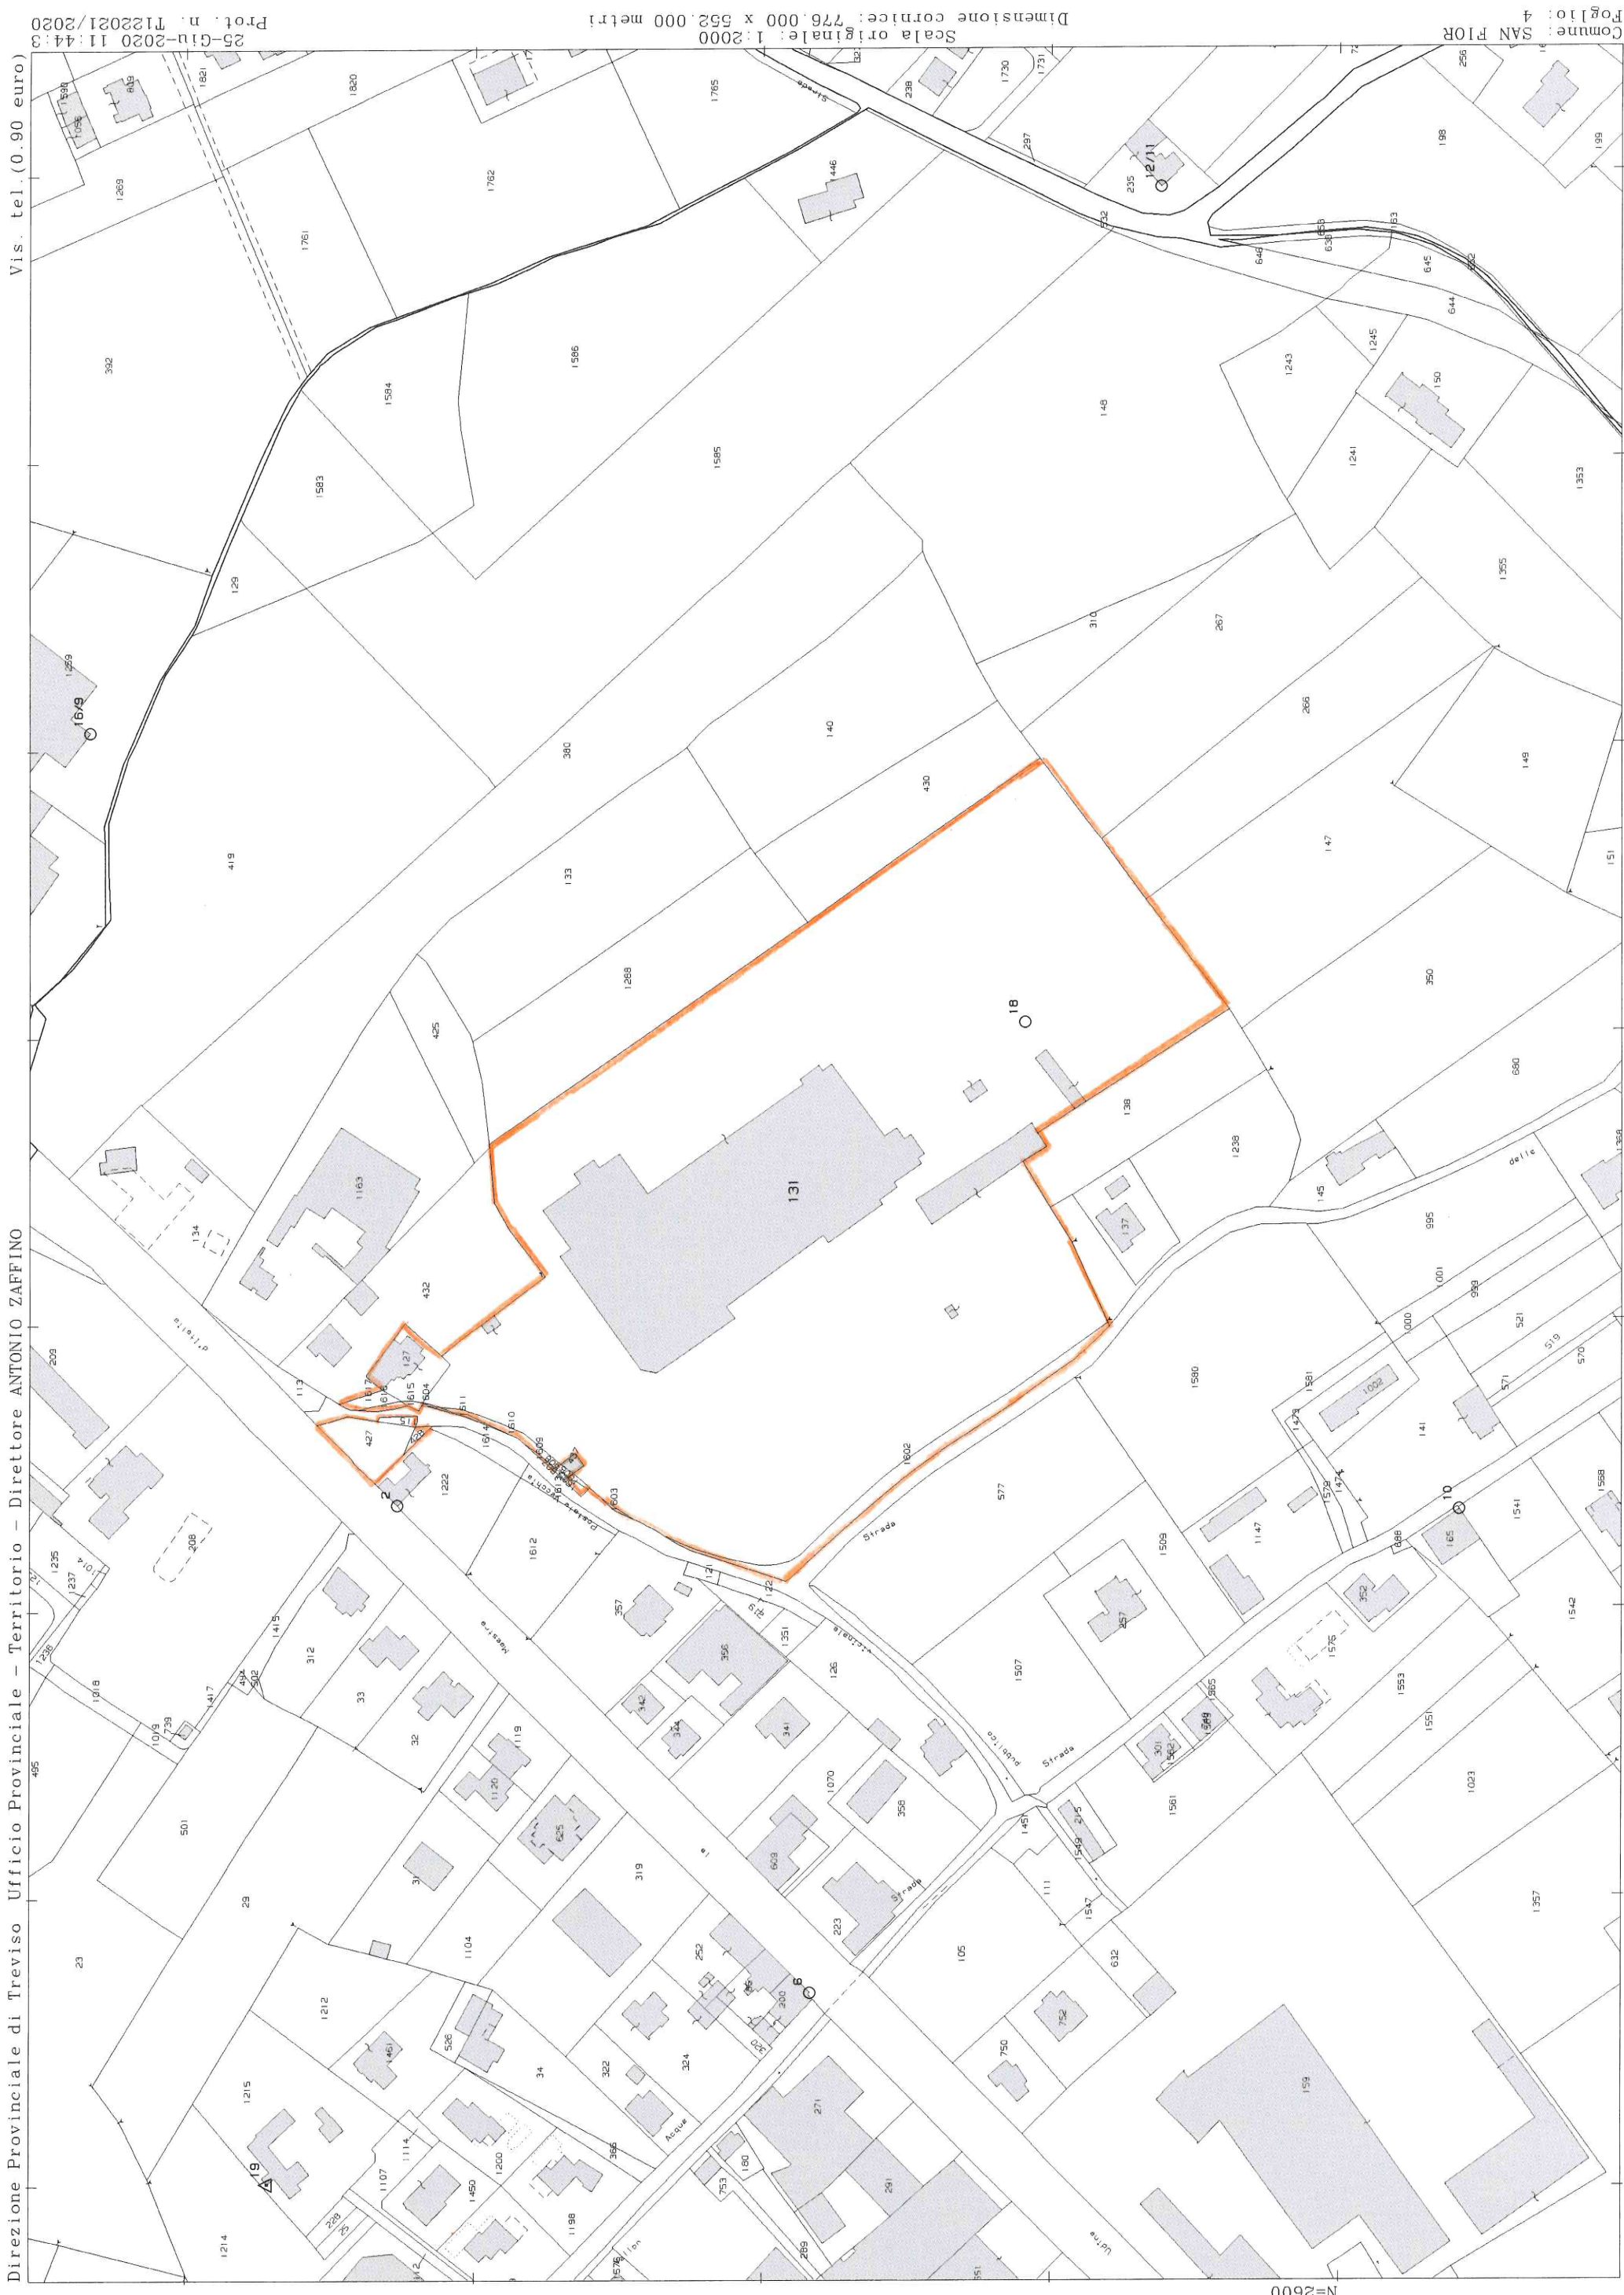

Comune: SAN FIOR  
 Foglio: 4  
 Scala originale: 1:2000  
 Dimensione cornice: 776,000 x 552,000 metri

25-Giu-2020 11:44:3  
 Prot. n. T122021/2020

Vis. tel. (0.90 euro)

Direzione Provinciale di Treviso Ufficio Provinciale - Territorio - Direttore ANTONIO ZAFFINO

1 Particella: 131

E=1400

N=2600



NOTAIO

ANDREA MARCHIO

Viale della Vittoria n. 12/a

31044 Montebelluna (TV)

**CERTIFICAZIONE NOTARILE**

Attestante le risultanze delle visure catastali e dei registri  
immobiliari relativamente a

**FALLIMENTO N. 177/2013**

SENTENZA DICHIARATIVA DI FALLIMENTO rep.n. 186/2013

del 9 agosto 2013

trascritta presso l'Agenzia del Territorio - Ufficio Provin-  
ciale di Treviso - Servizio di Pubblicità Immobiliare - in da-  
ta 10 ottobre 2013 ai nn. 29831/20433

a favore:

MASSA DEI CREDITORI DELLA "

;"

a carico:

della società "

IMMOBILI OGGETTO DELLA CERTIFICAZIONE

di proprietà della società "

per la piena proprietà

in Comune di SAN FIOR

A) complesso immobiliare composto da fabbricato ad uso industriale con relativi uffici e accessori, altri fabbricati al servizio del fabbricato principale e pertinente area della superficie catastale, tra coperta e scoperta, pari a complessivi metri quadrati 41.345 (quarantunmilatrecentoquarantacinque); l'intero complesso è censito nel

**Catasto dei Fabbricati**

Sezione Urbana A Foglio 4

M.N. 131 sub. 3 e M.N. 131 sub. 4 (graffati) - Via Nazionale n. 9 piano S1-T-1 cat. D/1 R.C.E. 64.928,96;

detto complesso è eretto sull'area individuata in Catasto Terreni, Foglio 4, con il M.N. 131, ente urbano di mq. 41.345, derivante dalla fusione degli originari MM.NN. 131, 130, 132, 136, 139, 239, 265, 429, 431, 481, 482 e 483 in forza di tipo mappale del 20 settembre 1999 n. 50562 (prot. TV0404964);

B) fabbricato composto da abitazione al piano rialzato, sovrastante sottotetto, cantina al piano seminterrato e autorimessa al piano terra e pertinenti granaio/stalla/fienile ai piani terra e primo e area scoperta della superficie catastale di metri quadrati 584 (cinquecentoottantaquattro), censiti nel

**Catasto dei Fabbricati**

Sezione Urbana A Foglio 4

M.N. 137 sub. 1 - Via Cal dell'Acqua n. 3 piano SM-R-ST cat.

A/3 cl. 2 consistenza vani 8,5 R.C.E. 460,94;

M.N. 137 sub. 2 - Via Cal dell'Acqua piano T cat. C/6 cl. U  
consistenza mq. 19 R.C.E. 58,88;

M.N. 137 sub. 3 - Via Cal dell'Acqua piano T-1 cat. C/6 cl. U  
consistenza mq. 64 R.C.E. 198,32;

M.N. 137 sub. 4 Via Cal dell'Acqua piano T - area urbana di  
mq. 584;

il fabbricato di cui fanno parte le suddette unità è eretto  
sull'area individuata in Catasto Terreni, Foglio 4, con il  
M.N. 137, ente urbano di mq. 772 derivante per frazionamento  
dall'originario mappale di metri quadrati 3.342 in forza di  
tipo mappale del 6 dicembre 1989 n. 2166 (prot. 380933);

**C)** fabbricato ad uso residenziale composto da tre abitazioni e  
da pertinenti locali autorimessa e area scoperta della super-  
ficie catastale di metri quadrati 287 (duecentoottantasette),  
censiti nel

#### **Catasto dei Fabbricati**

Sezione Urbana A Foglio 4

M.N. 127 sub. 1 Via Nazionale - area urbana di mq. 287;

M.N. 127 sub. 2 Via Nazionale - piano T cat. C/6 cl. U consi-  
stenza mq. 14 R.C.E. 43,38;

M.N. 127 sub. 3 Via Nazionale - piano T cat. C/6 cl. U consi-  
stenza mq. 14 R.C.E. 43,38;

M.N. 127 sub. 4 Via Nazionale - piano T cat. A/3 cl. 3 consi-  
stenza vani 4,5 R.C.E. 290,51;



M.N. 127 sub. 6 Via Nazionale - piano T-1 cat. A/3 cl. 3 consistenza vani 4,5 R.C.E. 290,51;

M.N. 127 sub. 7 Via Nazionale - piano T-1 cat. A/3 cl. 3 consistenza vani 3 R.C.E. 193,67;

il fabbricato di cui fanno parte le suddette unità è eretto sull'area individuata in Catasto Terreni, Foglio 4, con il M.N. 127, ente urbano di mq. 375 e con il M.N. 434, ente urbano di mq. 70;

**D)** terreni della superficie catastale complessiva pari a mq. 52.378 (cinquantaduemilatrecentosettantotto) censiti nel

**Catasto dei Terreni**

**Foglio 4**

M.N. 115 - Ha 0.00.32 R.D.E. 0,26 R.A.E. 0,14;

M.N. 129 - Ha 0.07.22 R.D.E. 5,78 R.A.E. 3,17;

M.N. 133 - Ha 0.47.60 R.D.E. 43,02 R.A.E. 24,58;

M.N. 138 - Ha 0.21.40 R.D.E. 13,26 R.A.E. 7,18;

M.N. 140 - Ha 0.50.90 R.D.E. 46,00 R.A.E. 26,29;

M.N. 310 Porzione AA - Ha 0.13.00 R.D.E. 10,41 R.A.E. 5,71;

Porzione AB - Ha 0.01.47 R.D.E. 1,18 R.A.E. 0,65;

M.N. 380 - Ha 1.15.50 R.D.E. 104,39 R.A.E. 59,65;

M.N. 419 - Ha 1.52.98 R.D.E. 138,26 R.A.E. 79,01;

M.N. 425 - Ha 0.10.04 R.D.E. 9,07 R.A.E. 5,19;

M.N. 427 - Ha 0.04.15 R.D.E. 3,32 R.A.E. 1,82;

M.N. 428 - Ha 0.00.20 R.D.E. 0,16 R.A.E. 0,09;

M.N. 430 - Ha 0.27.10 R.D.E. 21,69 R.A.E. 11,90;

M.N. 433 - Ha 0.00.90 R.D.E. 0,72 R.A.E. 0,40;

M.N. 435 - Ha 0.00.25 R.D.E. 0,20 R.A.E. 0,11;

M.N. 438 - Ha 0.01.20 R.D.E. 0,96 R.A.E. 0,53;

M.N. 1238 - Ha 0.25.70 R.D.E. 13,27 R.A.E. 7,30;

M.N. 1288 - Ha 0.40.55 R.D.E. 32,46 R.A.E. 17,80;

**Foglio 9**

M.N. 815 - Ha 0.03.30 R.D.E. 2,98 R.A.E. 1,70.

\*\*\*\*\*

Io sottoscritto Dottor Andrea Marchio, Notaio in Montebelluna con studio in Viale della Vittoria n. 12/a, esaminati i registri e i documenti custoditi presso la competente Conservatoria dei Registri Immobiliari, effettuate le visure catastali ed esperito ogni altro opportuno accertamento,

CERTIFICO

assumendone la piena responsabilità che, in base a detti documenti e registri, la società

risulta proprietaria dei beni sopra descritti per averli acquistati:

gli immobili sub. A)

1) quanto all'originario M.N. 131 di mq. 12.562, con atto di compravendita a rogito Notaio Aggio di Conegliano in data 9 ottobre 1963 rep. 18219, trascritto in Treviso l'8 novembre 1963 ai nn. 18047/16297, dal signor

1

2) quanto ai MM.NN. 139, 482, 265 e 431, poi accorpati al M.N. 131, con atto di compravendita a rogito Notaio Aggio di Conegliano in data 14 luglio 1970 rep. 44418, trascritto in Treviso l'11 agosto 1970 ai nn. 14372/12774, dal signor

3;

3) quanto al M.N. 429, poi accorpati al M.N. 131, con atto di compravendita a rogito Notaio Aggio di Conegliano in data 14 luglio 1970 rep. 44418, trascritto in Treviso l'11 agosto 1970 ai nn. 14372/12774, dal signor

, per il M.N. 429;

4) quanto al M.N. 483, poi accorpati al M.N. 131, con atto di compravendita a rogito Notaio Aggio di Conegliano in data 28 giugno 1972 rep. 54088, trascritto in Treviso il 27 luglio 1972 ai nn. 14079/12419, dal signor

;

5) quanto al M.N. 132, poi accorpati al M.N. 131, con atto di compravendita a rogito Notaio Brusadin di Vittorio Veneto in data 15 maggio 1973 rep. 26557, trascritto in Treviso il 24 maggio 1973 ai nn. 11954/10571, dalla

, i

6) quanto ai MM.NN. 130, 136 e 239, poi accorpati al M.N. 131, con atto di compravendita a rogito Notaio Dall'Antonia di Vittorio Veneto in data 18 ottobre 1991 rep. 46478, trascritto in Treviso il 14 novembre 1991 ai nn. 30013/22354, dalla

\;



7) quanto al M.N. 481, poi accorpato al M.N. 131, con atto di compravendita a rogito Notaio Dall'Antonia di Vittorio Veneto in data 3 settembre 1992 rep. 50563, trascritto in Treviso il 25 settembre 1992 ai nn. 25176/18872, dal signor

};

gli immobili sub. B)

con atto di compravendita a rogito Notaio Aggio di Conegliano in data 30 maggio 1973 rep. 58945, trascritto in Treviso il 23 giugno 1973 ai nn. 13732/12109, dal signor

};

gli immobili sub. C)

1) quanto ai MM.NN. 127 e 434 sui quali è eretto il fabbricato M.N. 127, con atto di compravendita a rogito Notaio Aggio di Conegliano in data 9 ottobre 1963 rep. 18219, trascritto in Treviso l'8 novembre 1963 ai nn. 18047/16297, dal signor

;

gli immobili sub. D)

1) quanto ai MM.NN. 115, 433, 435 e 438, con atto di compravendita a rogito Notaio Aggio di Conegliano in data 9 ottobre 1963 rep. 18219, trascritto in Treviso l'8 novembre 1963 ai nn. 18047/16297, dal signor

2) quanto ai MM.NN. 427 e 428, con atto di compravendita a rogito Notaio Aggio di Conegliano in data 9 ottobre 1963 rep. 18219, trascritto in Treviso l'8 novembre 1963 ai nn.

18047/16297, dai signori

;

3) quanto ai MM.NN. 140, 380 e 1288, con atto di compravendita a rogito Notaio Brusadin di Vittorio Veneto in data 15 maggio 1973 rep. 26557, trascritto in Treviso il 24 maggio 1973 ai nn. 11954/10571, dalla

--- ;

4) quanto ai MM.NN. 310 e 430, con atto di compravendita a rogito Notaio Aggio di Conegliano in data 30 maggio 1973 rep. 58945, trascritto in Treviso il 23 giugno 1973 ai nn. 13732/12109, dal signor

;

4) quanto ai MM.NN. 138 e 1238, con atto di compravendita a rogito Notaio Aggio di Conegliano in data 30 maggio 1973 rep. 58945, trascritto in Treviso il 23 giugno 1973 ai nn. 13732/12109, dal signor

;

5) quanto ai MM.NN. 133 e 425, con atto di compravendita a rogito Notaio Blandaleone di Vittorio Veneto in data 30 maggio 1973 rep. 8300, trascritto in Treviso il 28 giugno 1973 ai nn. 14136/12445, dal signor

6) quanto ai MM.NN. 129 e 419 del foglio 4 e al M.N. 815 del foglio 9, con atto di compravendita a rogito Notaio Brusadin

di Vittorio Veneto in data 4 dicembre 1981 rep. 50422, trascritto in Treviso il 2 gennaio 1982 ai nn. 27/25, dalla

;

CERTIFICO INOLTRE

che a tutto il **24 settembre 2014** su tali beni, oltre alla trascrizione della dichiarazione di fallimento sopra citata, gravano le seguenti formalità:

- **Ipoteca volontaria** per euro 9.600.000,00 iscritta in Treviso il 18 maggio 2004 ai nn. 20802/4961 a favore del "Mediocredito del Friuli-Venezia Giulia S.p.A." con sede in Udine, codice fiscale 00269390308, a garanzia di un finanziamento per atto a rogito Notaio Dall'Antonia di Vittorio Veneto in data 11 maggio 2004 rep. 92781 - domicilio ipotecario eletto: Via Aquileia 1, Udine (UD) - gravante i beni descritti nella presente certificazione con esclusione del M.N. 815 del foglio 9;

- **Ipoteca giudiziale** per euro 800.000,00 iscritta in Treviso il 4 marzo 2013 ai nn. 7252/853 a favore della "Banca della Marca Credito Cooperativo Soc. Coop." con sede in Orsago (TV), codice fiscale 03669140265, in forza di Decreto ingiuntivo emesso dal Tribunale di Treviso - Sezione Distaccata di Conegliano (TV) in data primo marzo 2013 rep. 264/2013, gravante i beni descritti nella presente certificazione con esclusione dei MM.NN. 380 e 425 del foglio 4;

- **Ipoteca giudiziale in estensione alla precedente formalità,**



iscritta in Treviso il 20 marzo 2013 ai nn. 8844/1094 a favore della "Banca della Marca Credito Cooperativo Soc. Coop." con sede in Orsago (TV), codice fiscale 03669140265, in forza di Decreto ingiuntivo emesso dal Tribunale di Treviso - Sezione Distaccata di Conegliano (TV) in data primo marzo 2013 rep. 264/2013, gravante i MM.NN. 380 e 425 del Foglio 4;

- **Trascrizione del Decreto di sequestro conservativo**, eseguita in Treviso il 21 marzo 2013 ai nn. 9142/5954 in forza di Decreto emesso dal Tribunale di Treviso - Sezione Distaccata di Conegliano (TV) in data 21 febbraio 2013 rep. 342, gravante i beni descritti nella presente certificazione con esclusione dei MM.NN. 380 e 425 del foglio 4.

#### OSSERVAZIONI

Si segnala la presenza dalle seguenti ulteriori formalità:

- trascrizione in data 20 ottobre 1981 ai nn. 24440/20087, relativa alla trasformazione della società

in società per azioni

sotto la denominazione di , precisandosi

che la medesima società è stata ulteriormente trasformata in società a responsabilità sotto la denominazione di .

con delibera verbalizzata con atto Notaio Sabby De Carlo di Vittorio Veneto in data 11 aprile 2013 iscritta presso il Registro delle Imprese di Treviso in data 16 aprile 2013;


- trascrizione in data 3 dicembre 1993 ai nn. 29636/21920 re-

lativa alla convenzione edilizia stipulata con atto a rogito  
Notaio Dall'Antonia di Vittorio Veneto in data 18 novembre  
1993 rep. 54897, gravante gli immobili individuati con i  
MM.NN. 115, 427, 428, 433 e 127 del foglio 4 e con i MM.NN.  
130, 131, 132, 136, 139, 239, 265, 429, 431, 482 e 483 del fo-  
glio 4, tutti gli ultimi accorpatisi oggi nel maggior mappale  
131 di metri quadrati 41.345;

- trascrizione in data 27 settembre 1994 ai nn. 23785/17501  
relativa alla convenzione edilizia stipulata con atto a rogito  
Notaio Dall'Antonia di Vittorio Veneto in data primo settembre  
1994 rep. 58033 in modifica di quella in precedenza indicata e  
gravante i medesimi immobili;


- trascrizione in data 17 aprile 2008 ai nn. 15060/9670 della  
servitù a favore della \_\_\_\_\_, costituita con  
atto autenticato dal Notaio Stefano Zanellato di Conselve in  
data 3 aprile 2008 rep. 29268, gravante i terreni individuati  
con i MM.NN. 419, 380 e 129 del foglio 4

Montebelluna, lì 25 settembre 2014

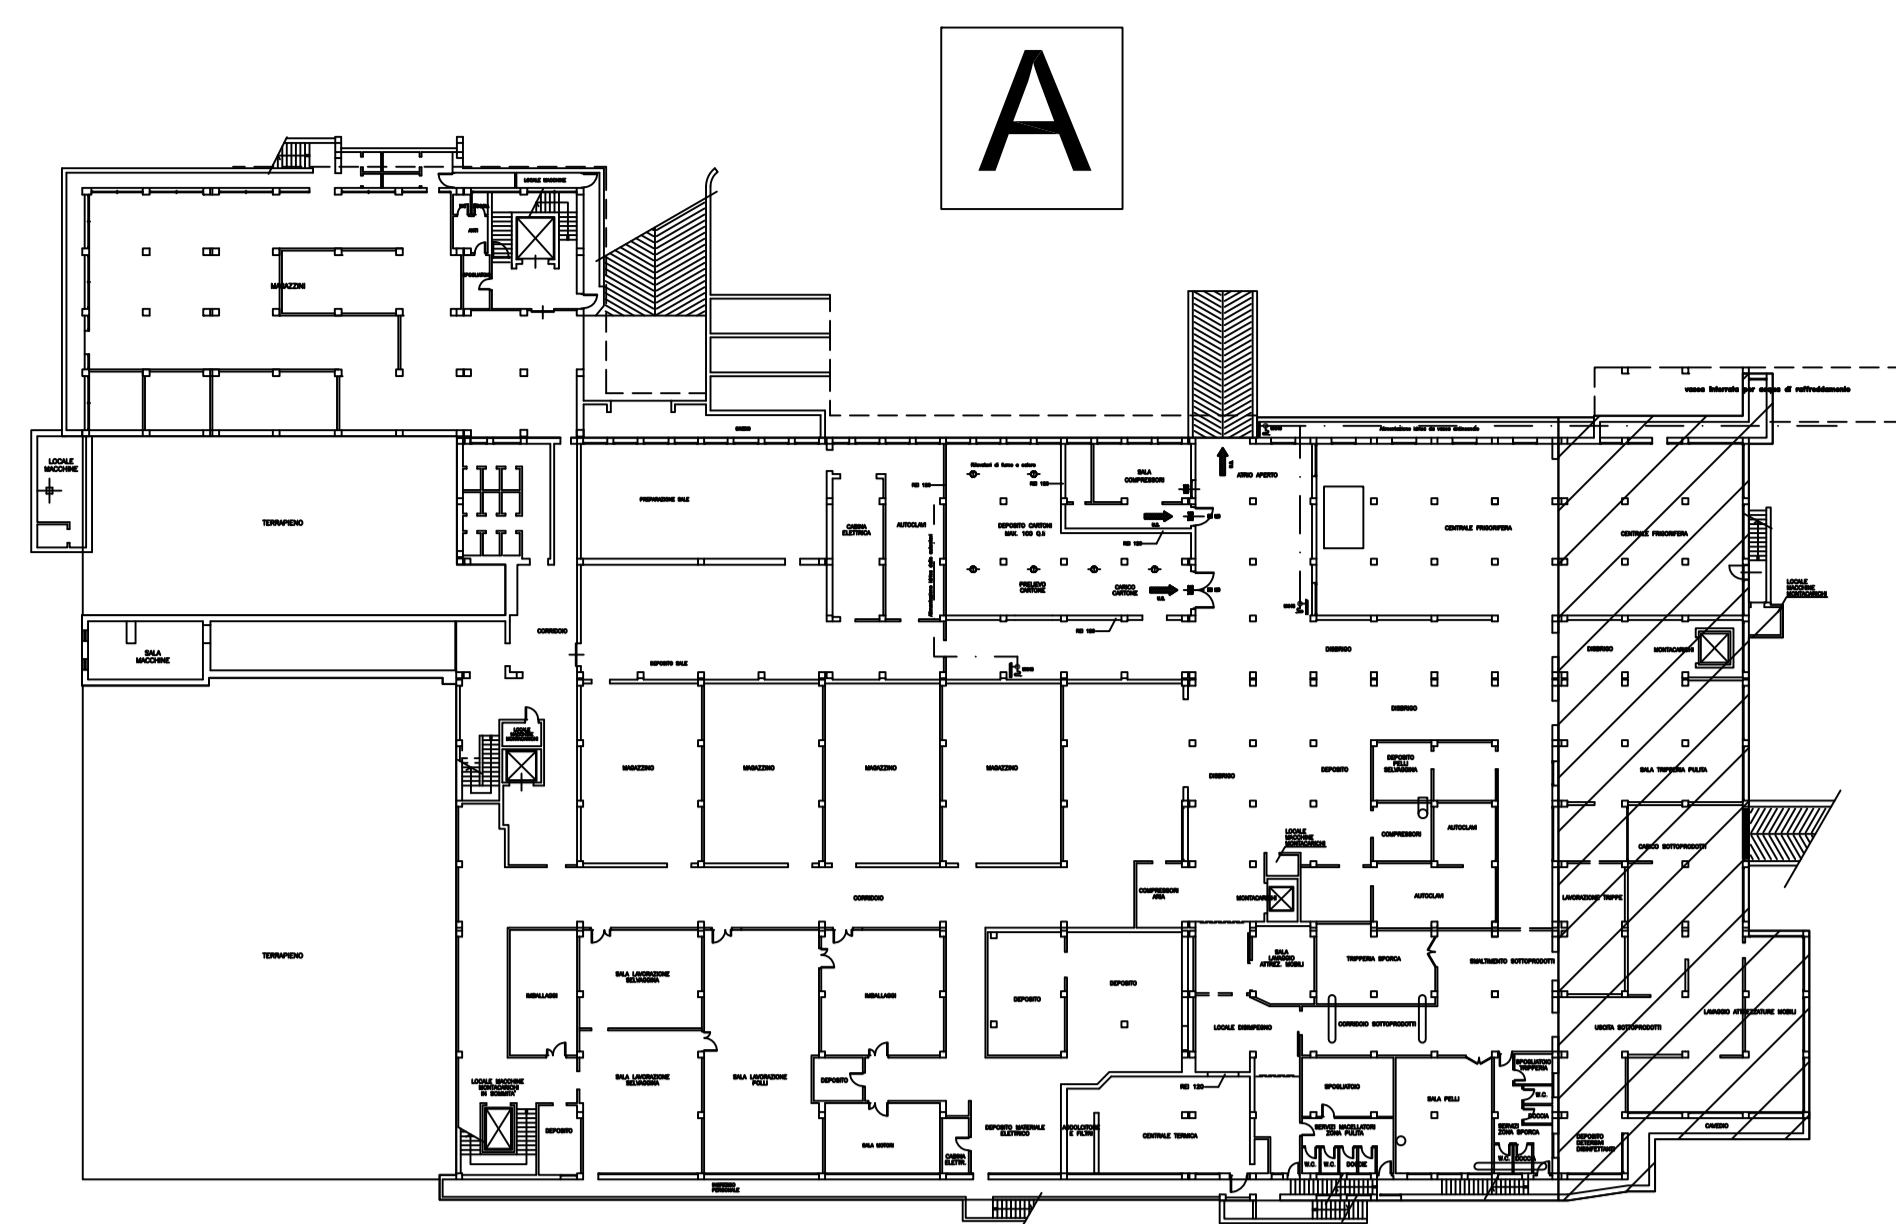


PIANO INTERRATO

Studio Tecnico Dott. Ingg. Lanfranco e Leonardo Tesser

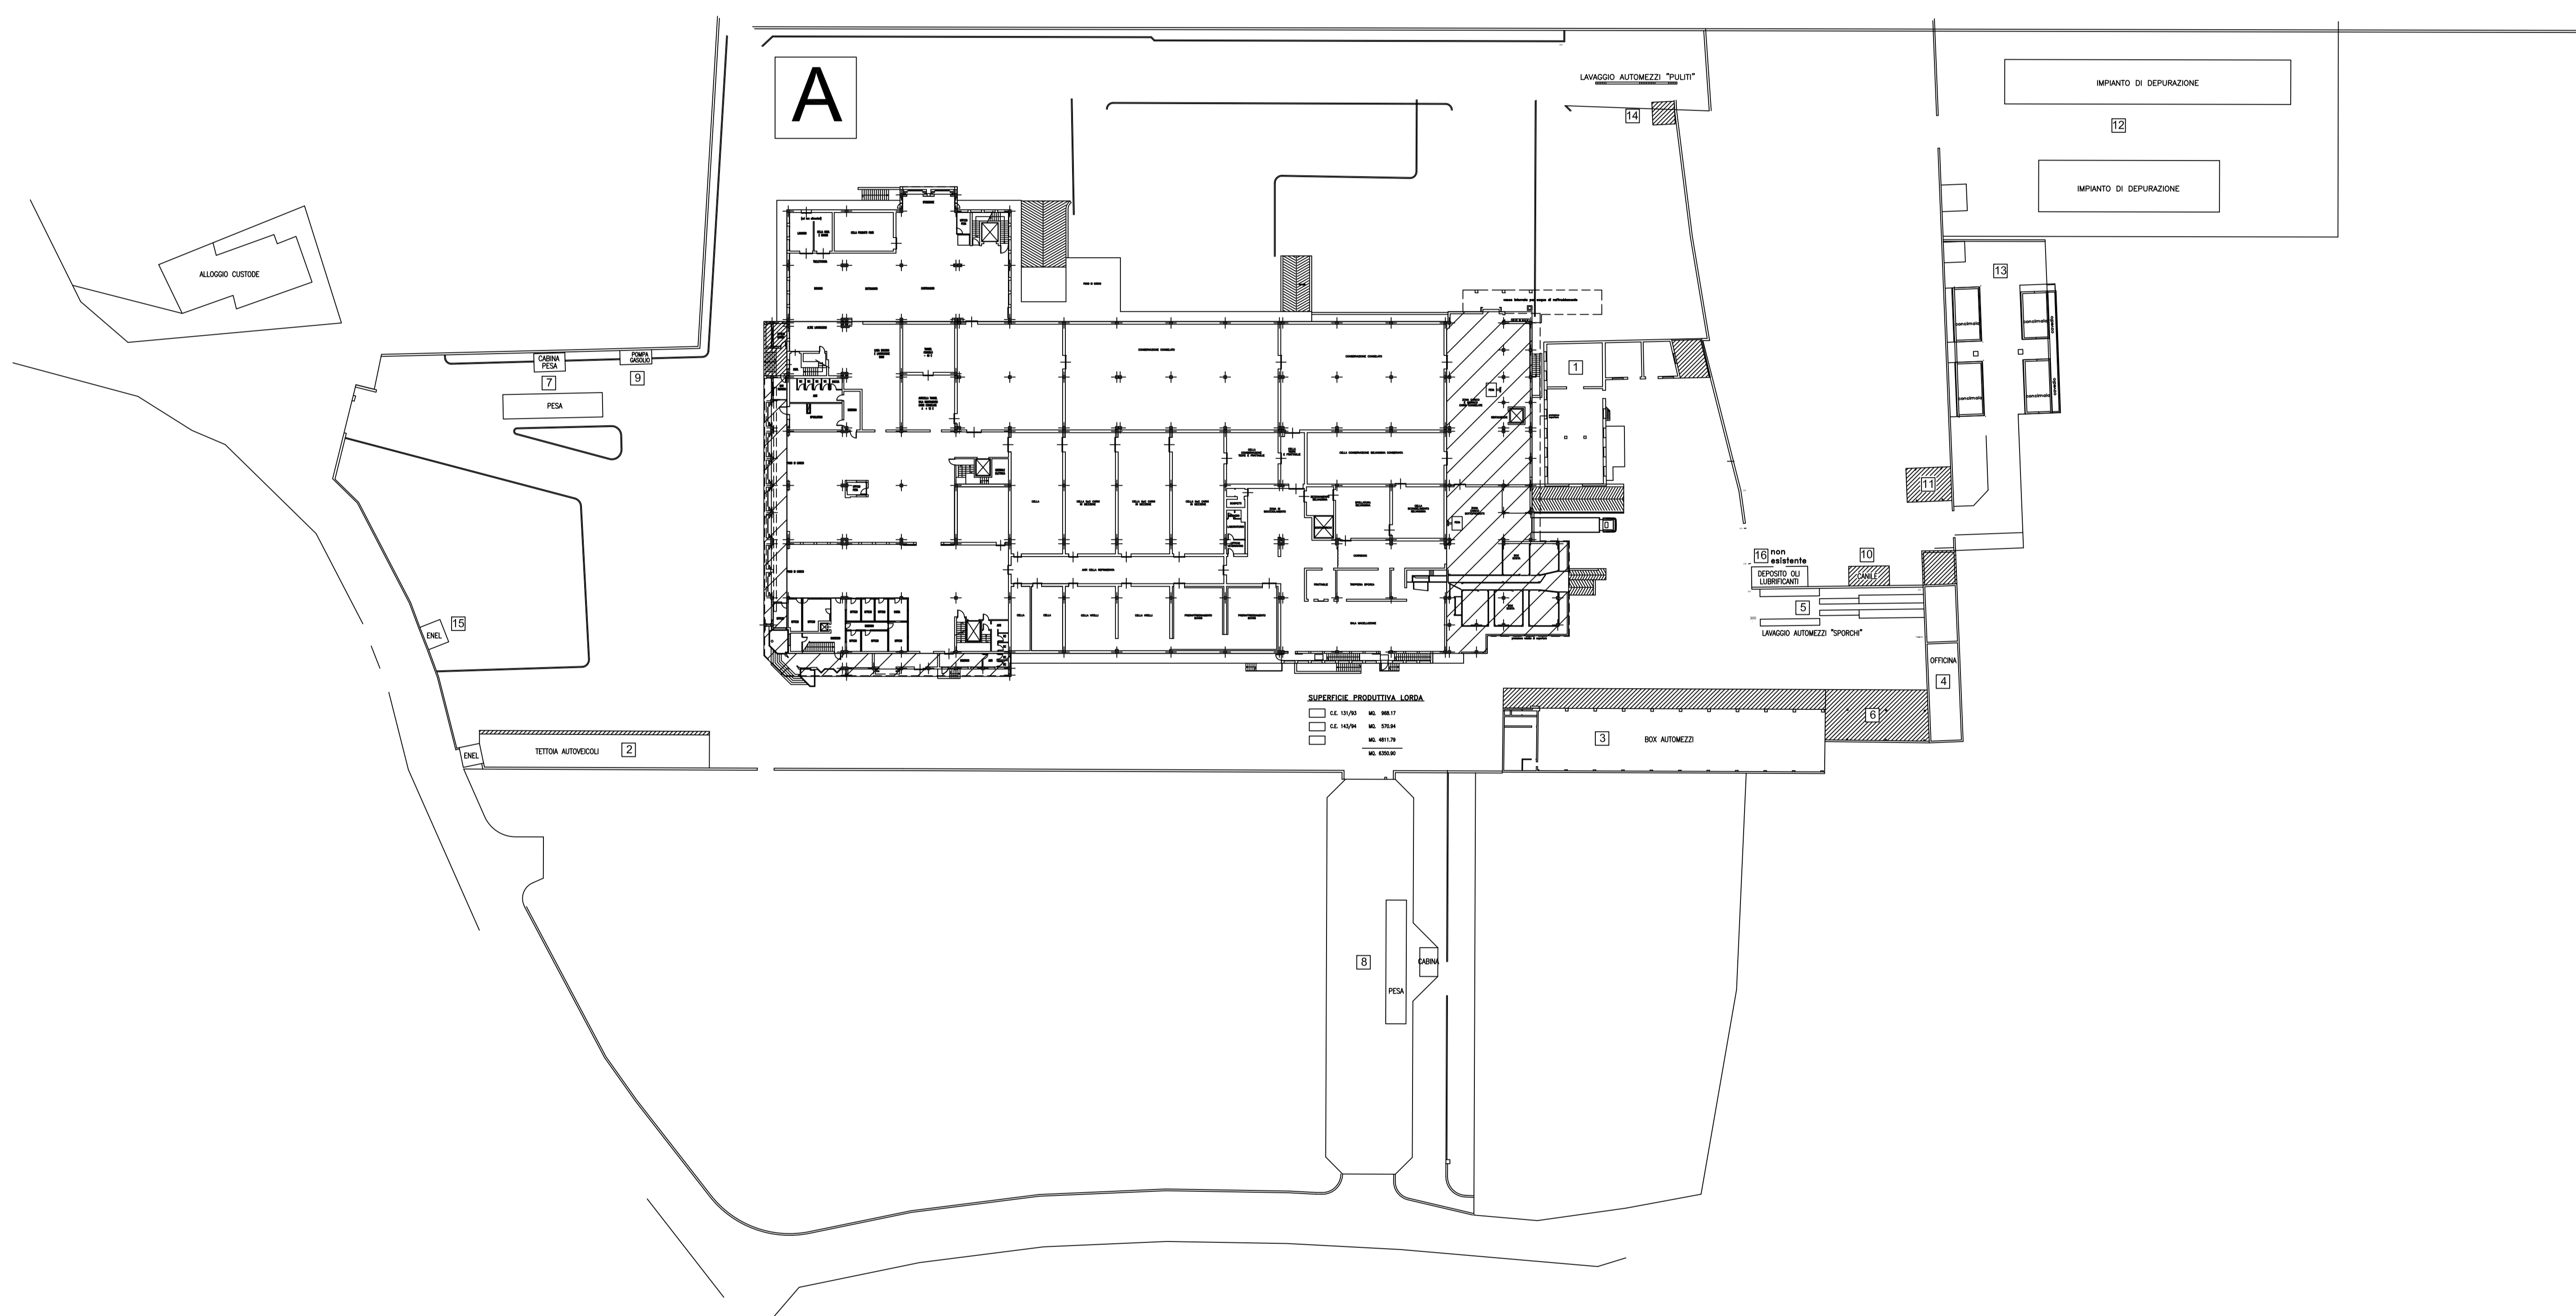

PIANO RIALZATO

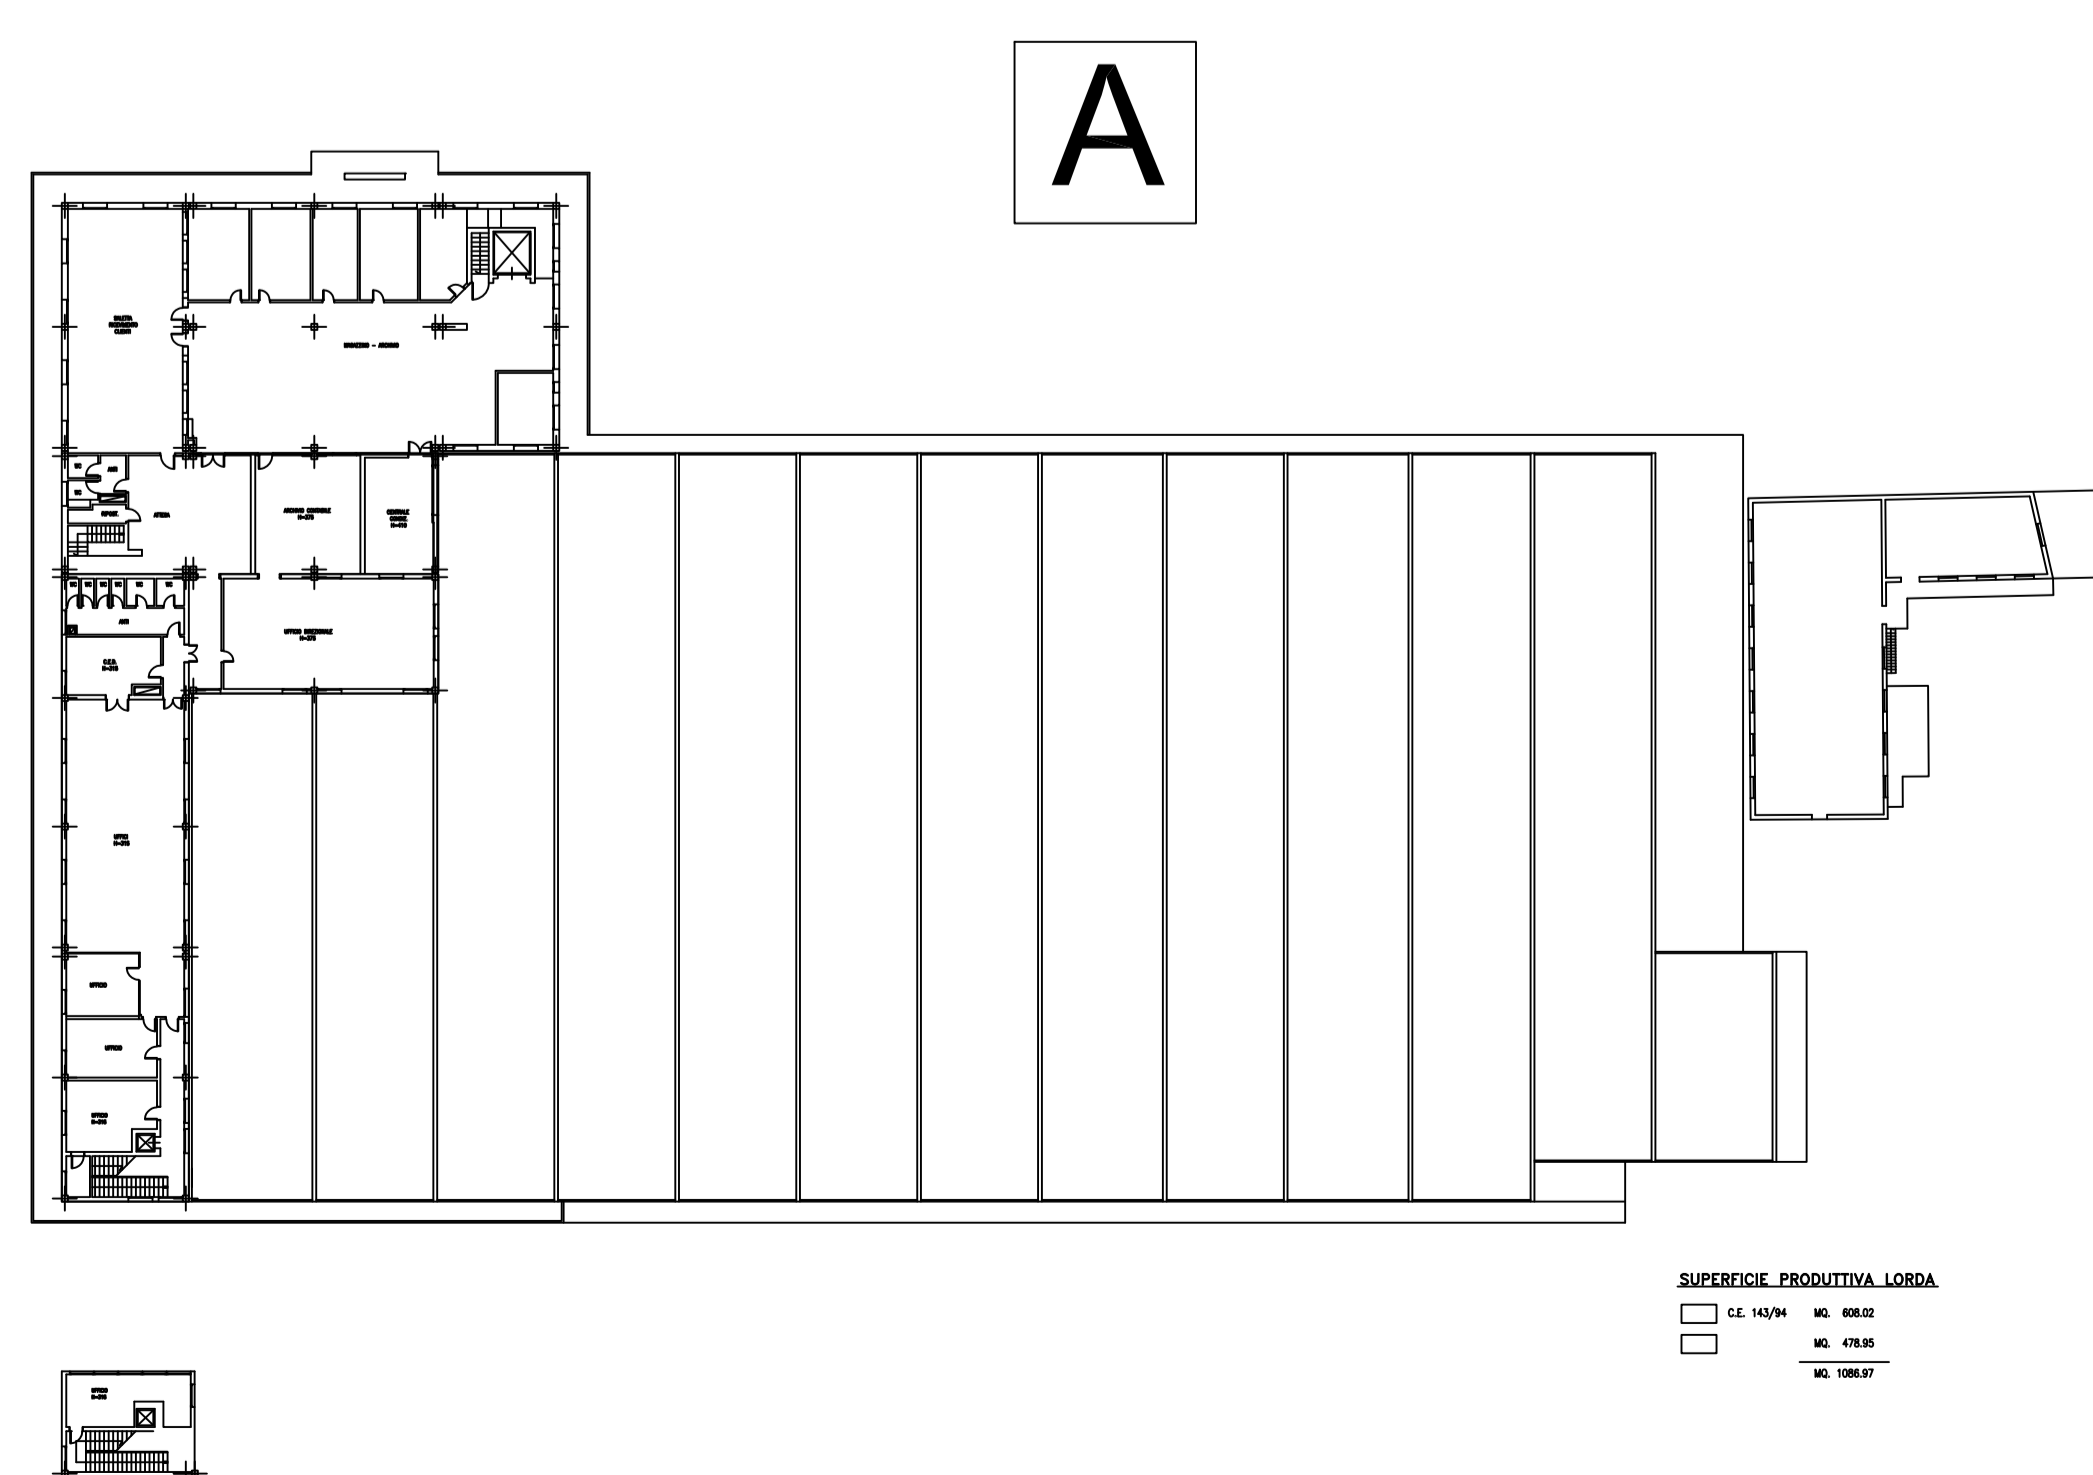

PIANO PRIMO