

ARCHITETTO
Anna PAGLIARA
Via Caterina Scazzeri, 155 – 72022 Latiano (BR)
Cell. 347/1056014 – Mail: pagliara2013@gmail.com
Pec: arch.annapagliara@pec.it

TRIBUNALE DI BRINDISI

III/mo G.E. Dott. A.I. NATALI

CONSULENZA TECNICA DI UFFICIO

(Procedimento Esecutivo Immobiliare n. 124/2023 R.G.Es.)

Allegato “12” – Tavole grafiche Lotto “2” –


Latiano, 10/07/2024

IL C.T.U.

Arch. Anna Pagliara




Area di manovra comune

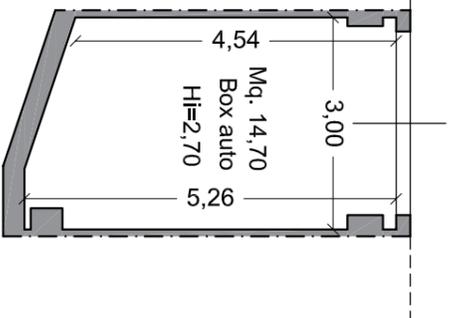


PIANTA PIANO INTERRATO scala 1:100
Stato di fatto rilevato

PIANTA PIANO INTERRATO scala 1:100
Autorizzata con P. di C. n.111 del 2008

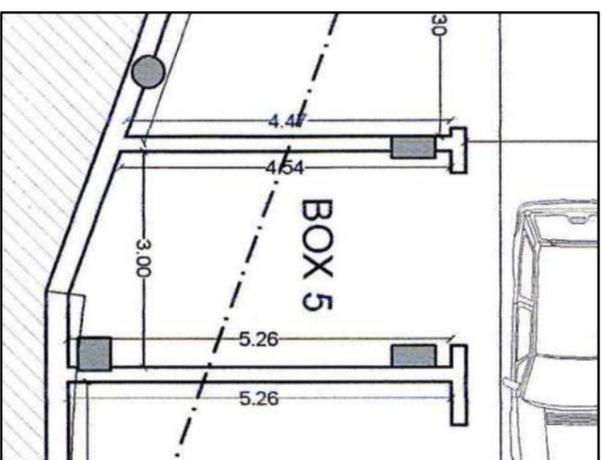


Viale Indipendenza

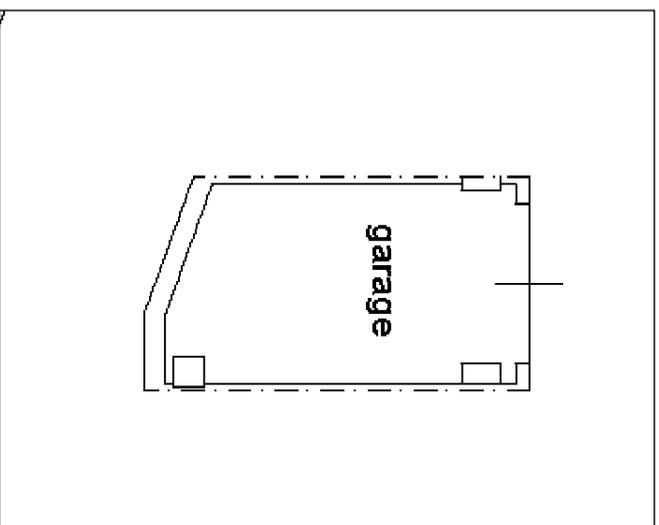

PLANIMETRIA CATASTALE scala 1:100


PLANIMETRIA CATASTALE

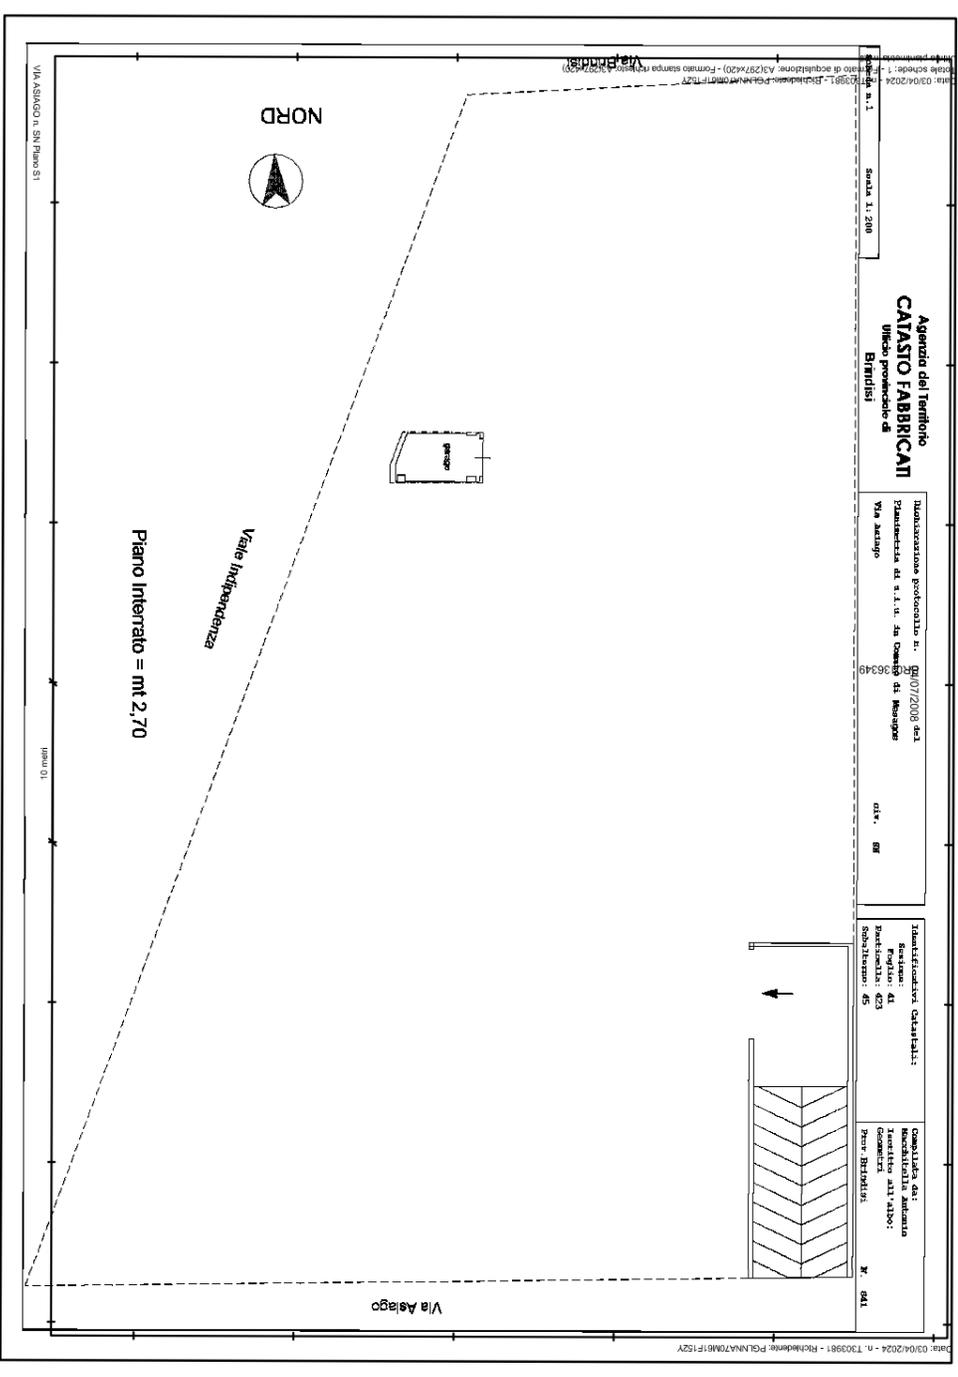


INGRESSO AI BOX AUTO DA VIA ASIAGO - Estrapolazione da Google Earth

Arch. Anna Pagliara Via C. Scazzeri,157 - Latiano (BR) Cell. 347/1056014 e mail - arch.annapagliara@libero.it		TRIBUNALE DI BRINDISI Ill.mo G.I. Dott. A. I. NATALI Consulenza Tecnica di Ufficio (Procedura Esecutiva Immobiliare n. 124/2023 R.G.Es.) Lotto "2"	
II C.T.U. Arch. ANNA PAGLIARA		Data 10/07/2024	Tavola delle comparazioni TAV. 1 di 3
- Pianta box auto Piano interrato rilevata - stato di fatto - Pianta box auto P. interrato autorizzata con Permesso di Costruire N. 111/08 - Planimetria Catastale		scala: 1:100	

Stabile condominiale in cui è sito il box-auto oggetto del presente pignoramento

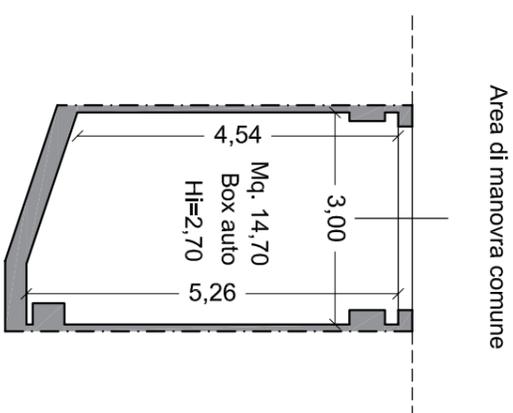

PIANTA PIANO INTERRATO scala 1:100
Stato di fatto rilevato

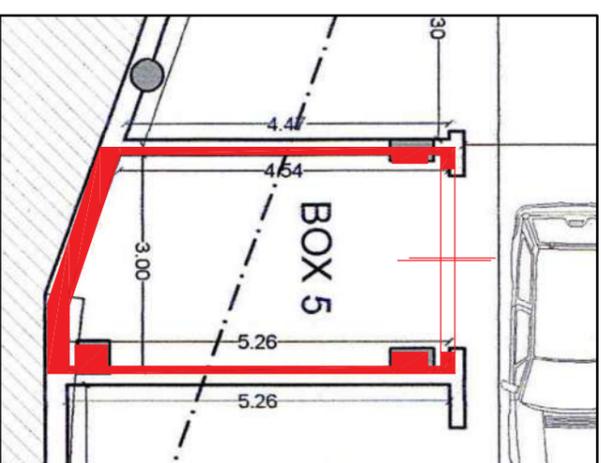


SOVRAPPOSIZIONE TRA PIANTA AUTORIZZATA CON P. di C. n. 111/08 E PIANTA STATO DI FATTO RILEVATO




■ Pianta rappresentante lo stato di fatto

Dalla sovrapposizione, della planimetria dello stato di fatto, la planimetria autorizzata con P. di C. n. 111/08 e la planimetria catastale non si riscontrano differenze

Viale Indipendenza

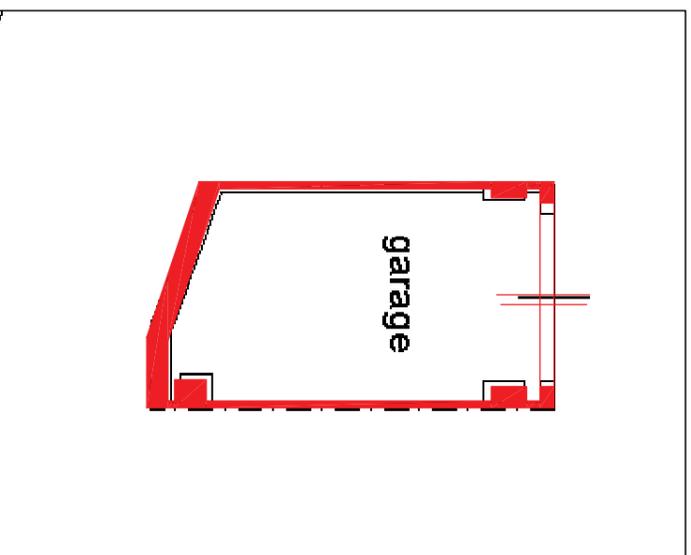

SOVRAPPOSIZIONE TRA PLANIMETRIA CATASTALE E PIANTA DELLO STATO DI FATTO RILEVATO

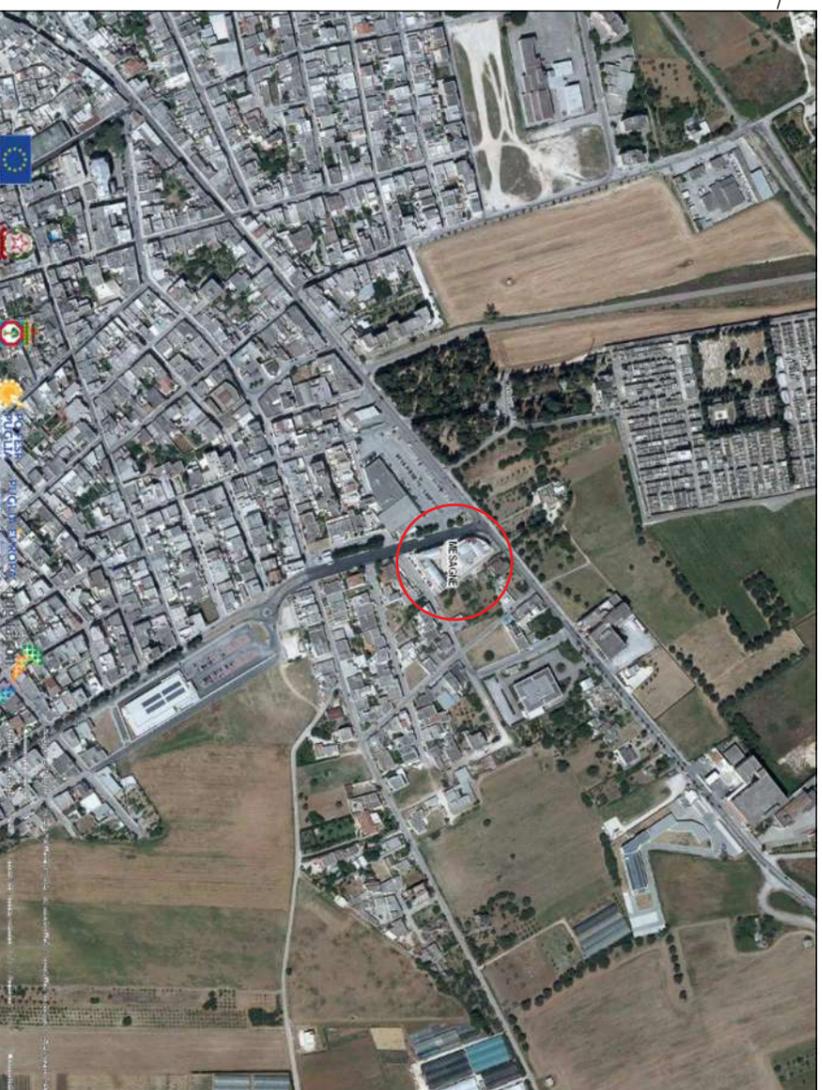

INQUADRAMENTO TERRITORIALE ESTRATTO DAL PPTR APPROVATO SIT PUGLIA

Arch. Anna Pagliara
Via C. Scazzeri, 157 - Latiano (BR)
Cell. 347/1056014
e mail - arch.annapagliara@libero.it

TRIBUNALE DI BRINDISI
Ill./mo G.I. Dott. A. I. NATALI
Consulenza Tecnica di Ufficio
(Procedura Esecutiva Immobiliare n. 124/2023 R.G.Es.)
Lotto "2"


Il C.T.U.
Arch. Anna PAGLIARA

Data
10/07/2024
scala: 1:100

Tavola
delle sovrapposizioni


- Pianta box auto piani interrato rilevata - stato di fatto - Sovrapposizione dello stato di fatto con la pianta autorizzata con P. di C. N. 111/08
- Sovrapposizione della pianta dello stato di fatto con Planimetria la Catastale

TAV. 2 di 3

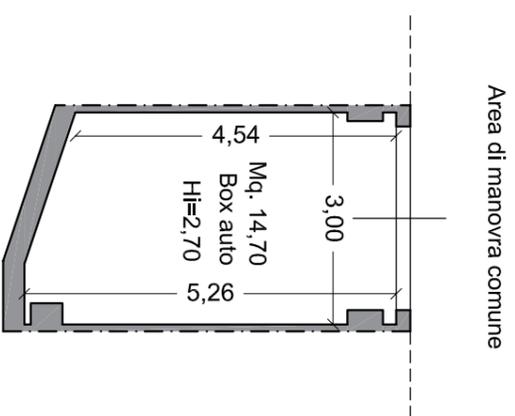

PIANTA PIANO INTERRATO scala 1:100
Stato di fatto rilevato

Viale Indipendenza

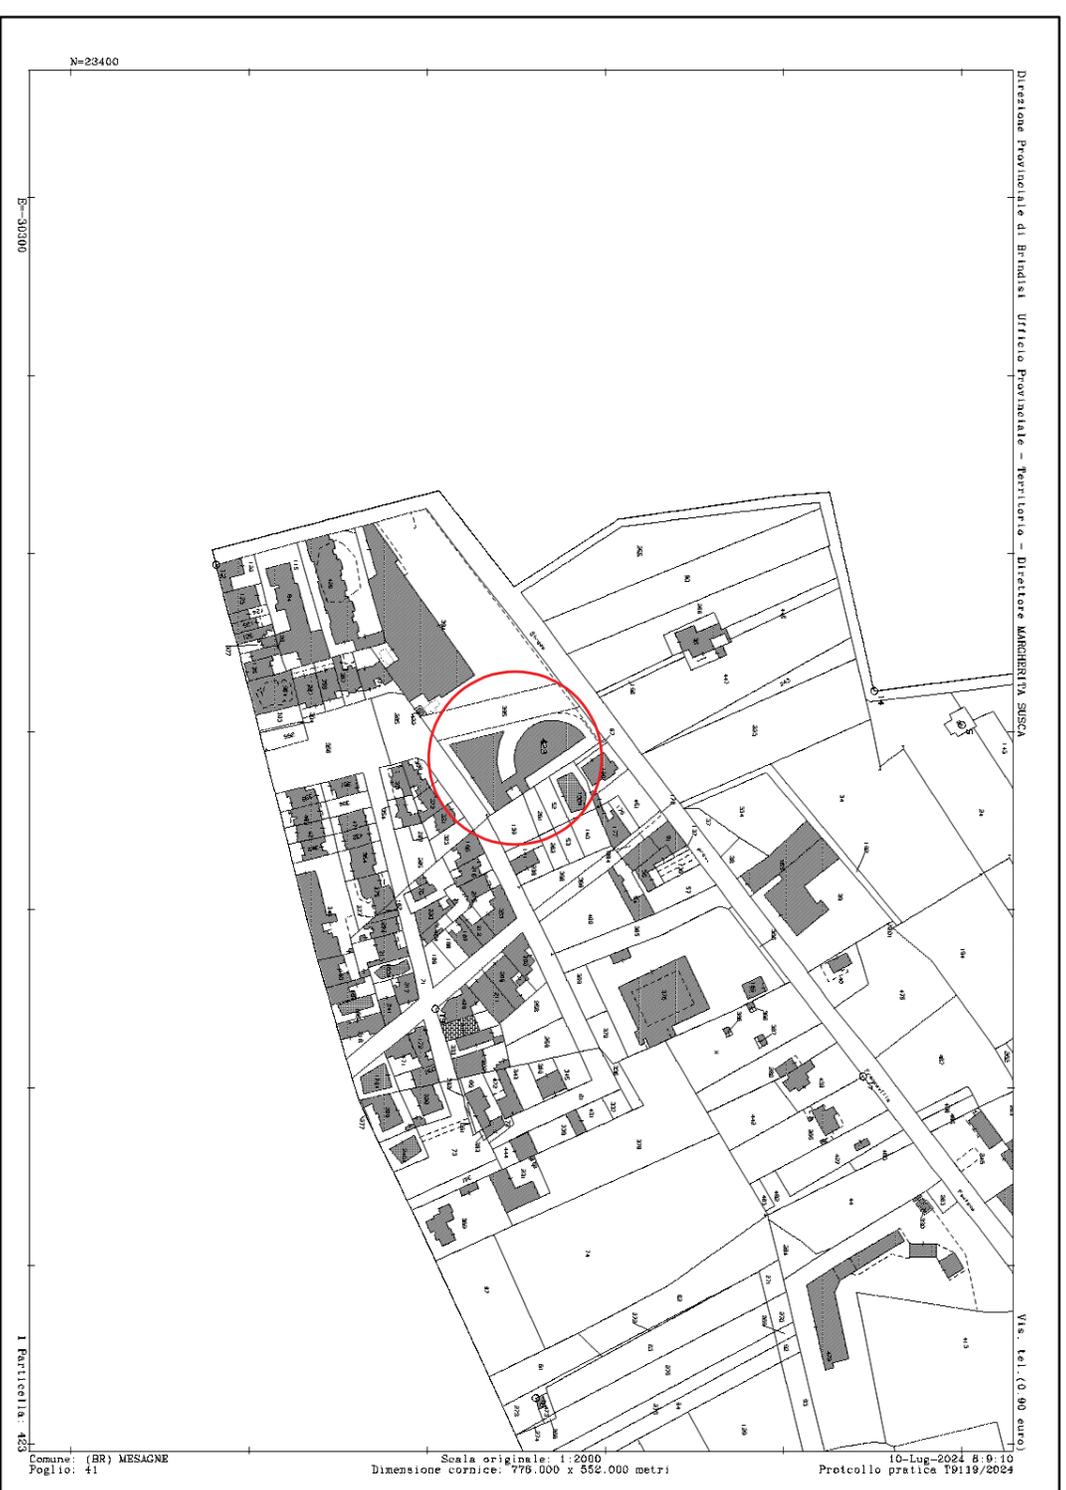

STRALCIO DELLA MAPPA CATASTALE CON INDIVIDUAZIONE DELLA P.L.L.A INTERESSATA



INQUADRAMENTO TERRITORIALE PPTR APPROVATO ESTRAPOLAZIONE DAL SIT PUGLIA

Arch. Anna Pagliara Via C. Scazzeri,157 - Latiano (BR) Cell. 347/1056014 e mail - arch.annapagliara@libero.it			
TRIBUNALE DI BRINDISI Ill/mo G.I. Dott. A. I. NATALI Consulenza Tecnica di Ufficio (Procedura Esecutiva Immobiliare n. 124/2023 R.G.Es.) Lotto "2"			
Il C.T.U. Arch. Anna PAGLIARA		Data	10/07/2024
		scala:	1:100
		Tavola	inquadramento territoriale
			TAV. 3 di 3
- Pianta box auto piani interrato rilevata - Stralcio della Mappa Catastale con individuazione della p.l.l.a interessata - Inquadramento territoriale PPTR approvato estrapolazione SIT Puglia.			