

**Agenzia del Territorio
CATASTO FABBRICATI
Ufficio Provinciale di
Chieti**

Dichiarazione protocollo n. CH0275236 del 10/07/2007

Planimetria di u.i.u. in Comune di Carpineto Sinello

Via Madonna Dell' Asilo

civ. 2

Identificativi Catastali:

Sezione:

Foglio: 11

Particella: 810

Subalterno: 4

Compilata da:

Spadaccino Michele

Iscritto all'albo:


Geometri

Prov. Chieti

N. 942


Scheda n. 1

Scala 1:200

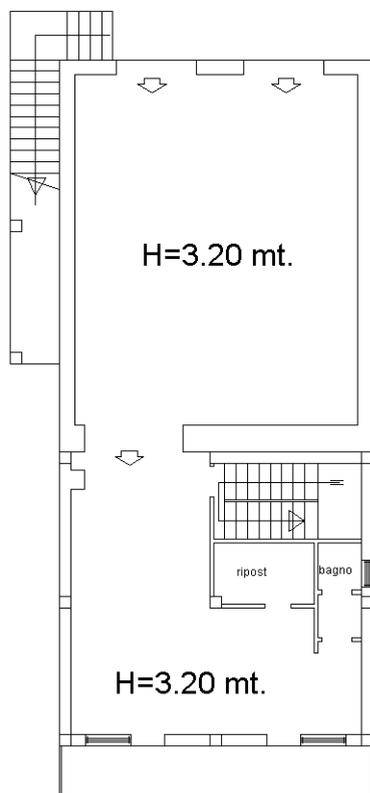

PIANTA PIANO TERRA

scala 1/200

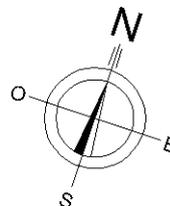

Il tecnico


Ultima planimetria in atti



ELABORATO PLANIMETRICO	
Compilato da: Fabrizio Pietro	
Iscritto all'albo: Geometri	
Prov. Chieti	N. 858

Agenzia delle Entrate
CATASTO FABBRICATI
Ufficio Provinciale di
Chieti


Comune di Carpineto Sinello		Protocollo n. CH0028626 del 21/04/2021	
Sezione:	Foglio: 11	Particella: 810	Tipo Mappale n. 26849 del 14/04/2021
Dimostrazione grafica dei subalterni			Scala 1 : 500

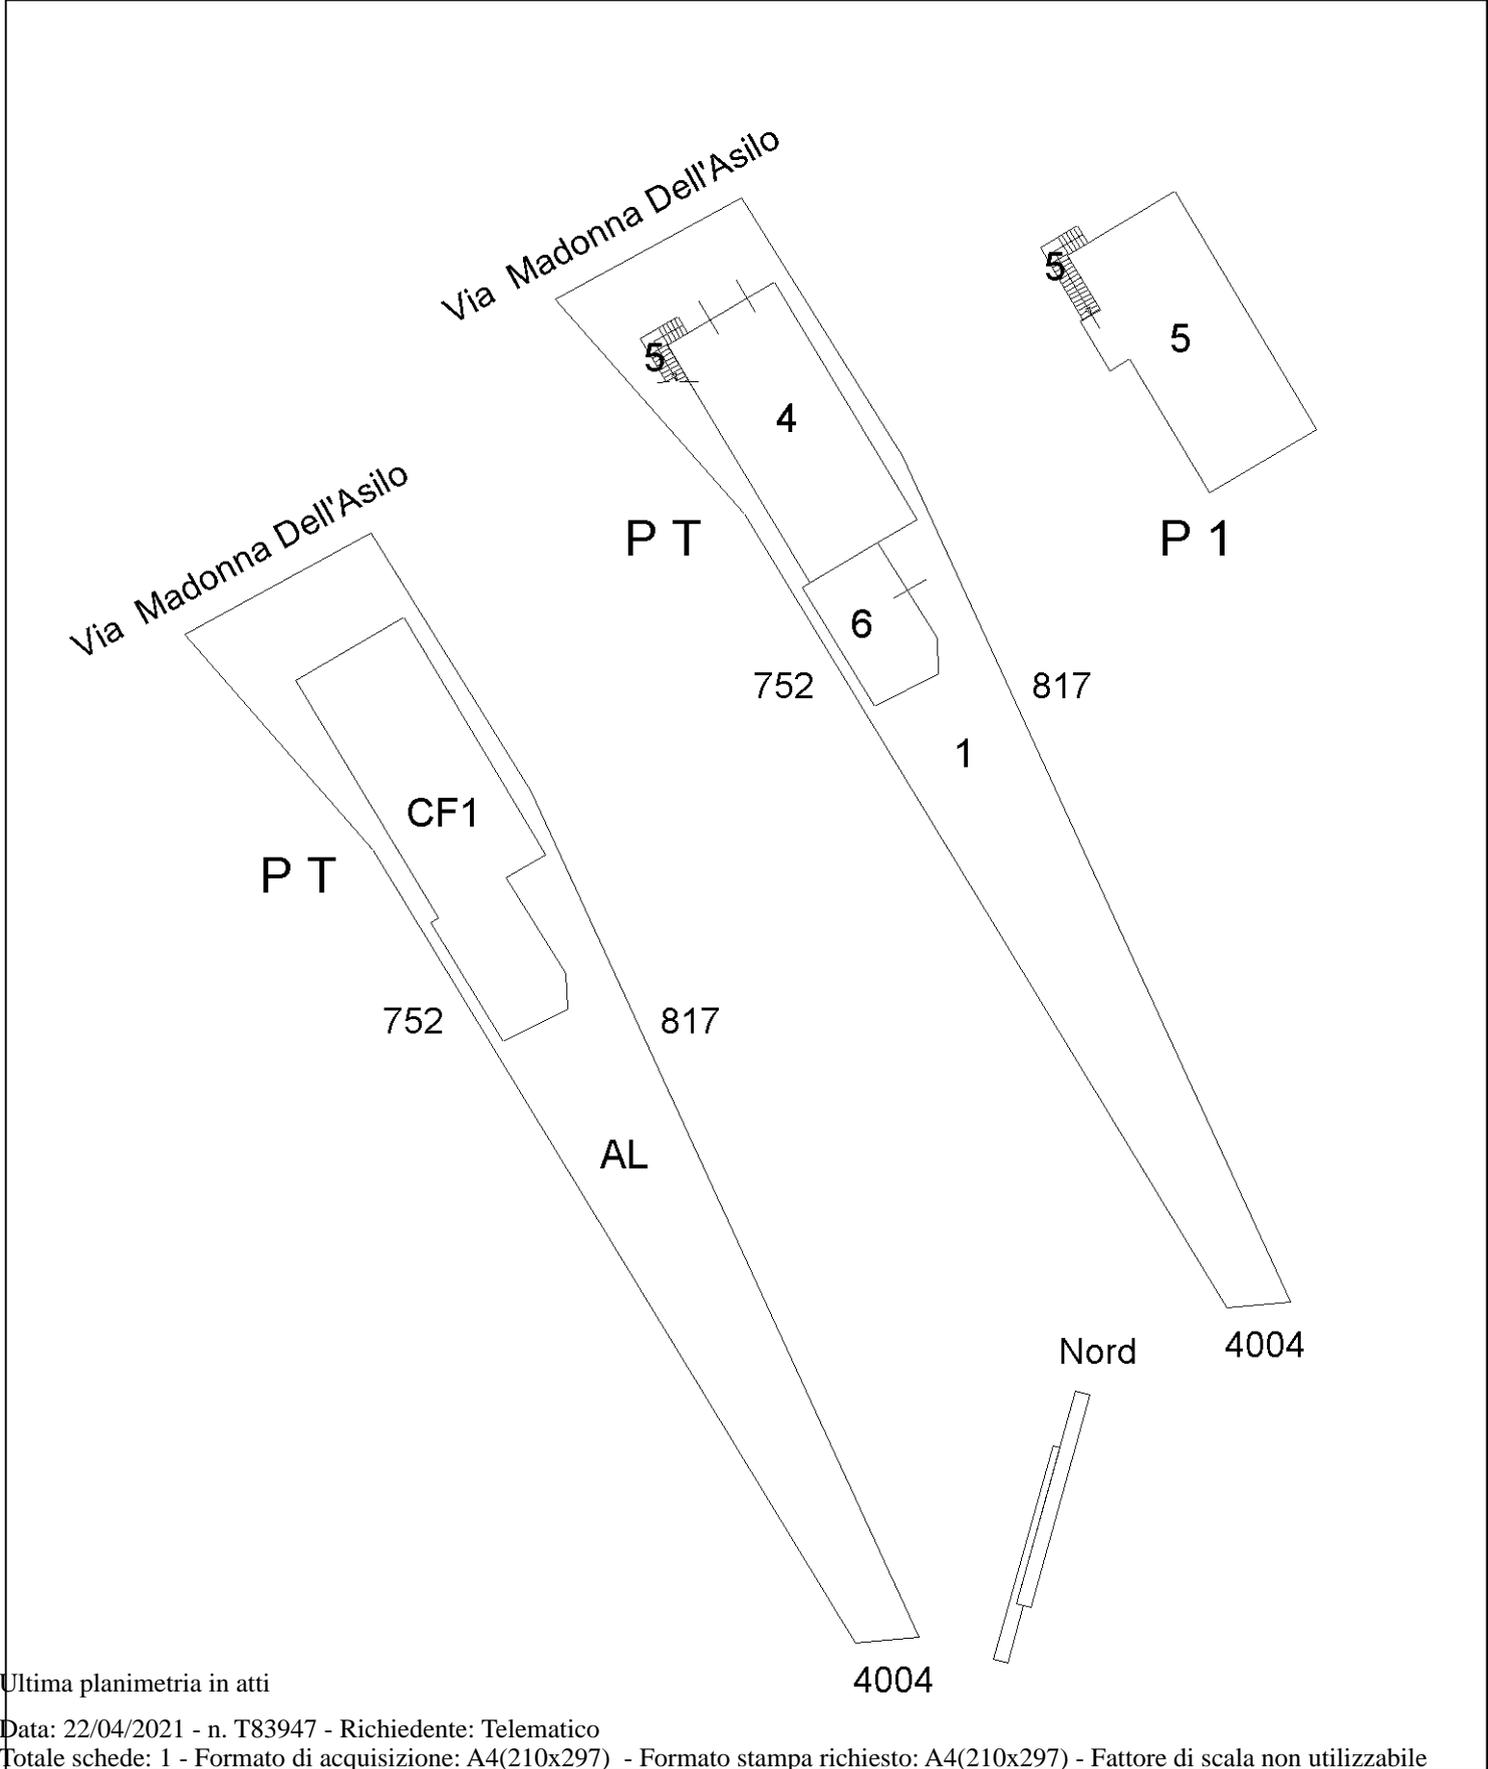

Ultima planimetria in atti



STATO DEI LUOGHI - UNITA' IMMOBILIARI PRESENTI

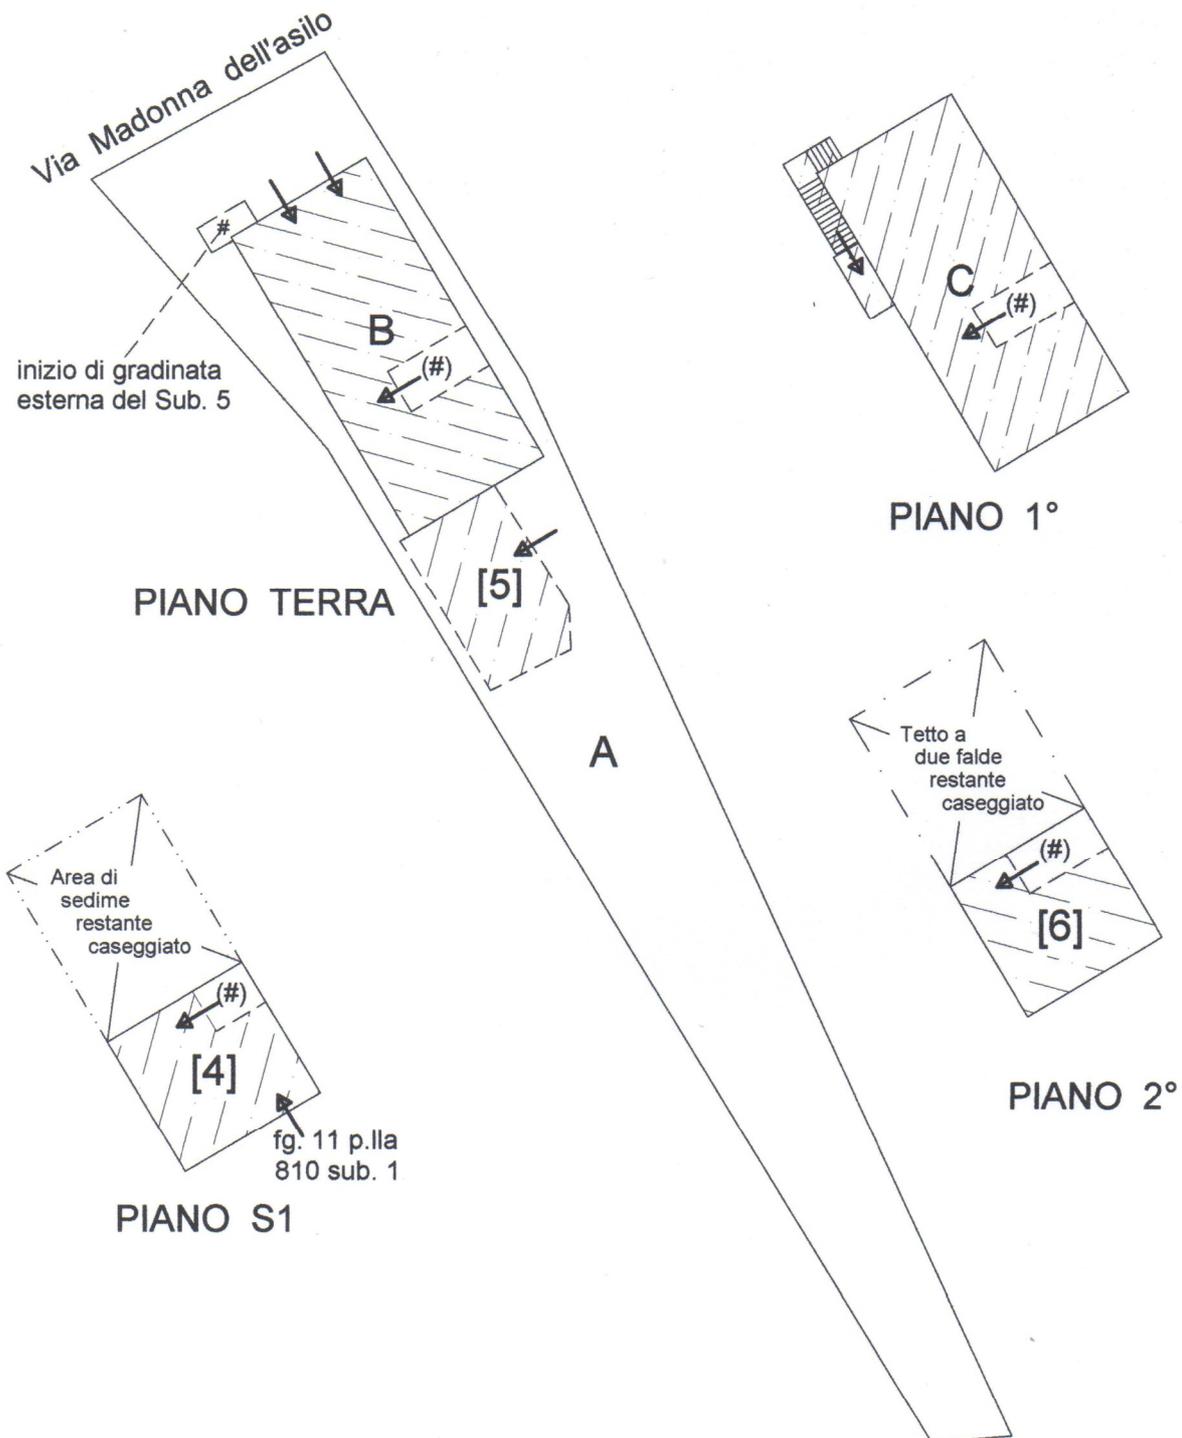

PIANO	SITUAZIONE DEGLI IMMOBILI IN CATASTO FABBRICATI (CF)			
Piani terra -sottostrada	A	Corte	fg. 11, p.la 810 sub. 1	BCNC
Piano terra (PT)	B	Negozi	fg. 11, p.la 810 sub. 4	C1
Piano primo (P1°)	C	Abitazione	fg. 11, p.la 810 sub. 5	A3
Piano secondo (P2°)	[6]	Soffitta	[*]	[*]
Piano sottostrada (Piano S1)	[4]	Deposito	[*]	[*]
Piano terra (=)	[5]	Rimessa	fg. 11, p.cella 810 sub. 6	C6

BCNC : Bene Comune Non Censibile
 [*] : Immobile non censito (: non accatastato)
 (=) : piano rispetto a via Madonna Dell'Asilo è sottostrada (S1)
 (#) : vano scale collegante tutti i quattro piani (S1, PT, P1°, P2°)