

MODULARIO  
F. - Cat. S. T. - 315



MINISTERO DELLE FINANZE

MOD. B (Nuovo Catasto Edilizio Urbano)

DIREZIONE GENERALE DEL CATASTO E DEI SERVIZI TECNICI ERARIALI


Lire  
50

# NUOVO CATASTO EDILIZIO URBANO

(R. DECRETO-LEGGE 13 APRILE 1939, N. 652)

Planimetria dell'immobile situato nel Comune di ANZIO Via Andromaca n. 12

Allegata alla dichiarazione presentata all'Ufficio Tecnico Erariale di ROMA

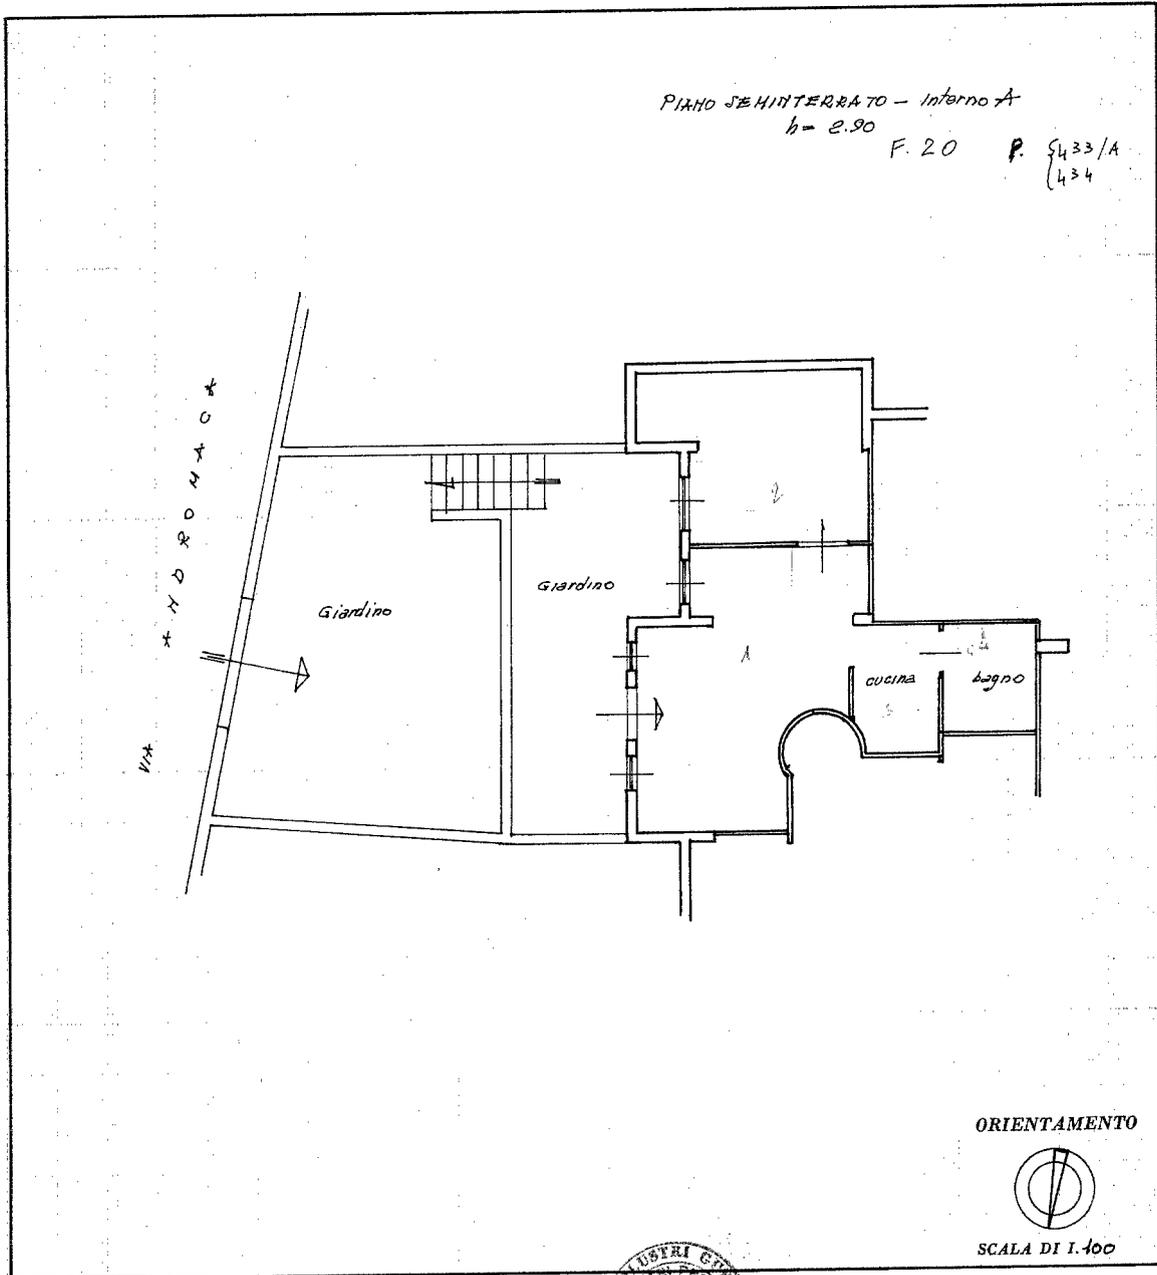

SPAZIO RISERVATO PER LE ANNOTAZIONI D'UFFICIO



DATA  
PROT. N°

12/12

U. T. E. R. A. R. I. A. L. E  
R. O. M. A.  
800031 23-5-85



TRIBUNALE DI VELLETRI  
Esecuzione Immobiliare n. 108/2023  
Comune di Anzio (RM), Via Andromaca 19

GRAFICO ASSENTITO: Permesso di Costruire in Sanatoria L. 47/85 n° pratica 700 del 20.12.2006 per variante su Concessione Edilizia n° 10270/10867 del 19.06.1978

**DATI**

SUPERFICI ASSENTITE


- PIANO SEMINTERRATO:

**ABITAZIONE**

SUP. LORDA: 43.76 mq  
SUP. UTILE: 38.93 mq

**LOC. ACCESSORI**

**Giardino:**  
SUP. LORDA: 59.44 mq

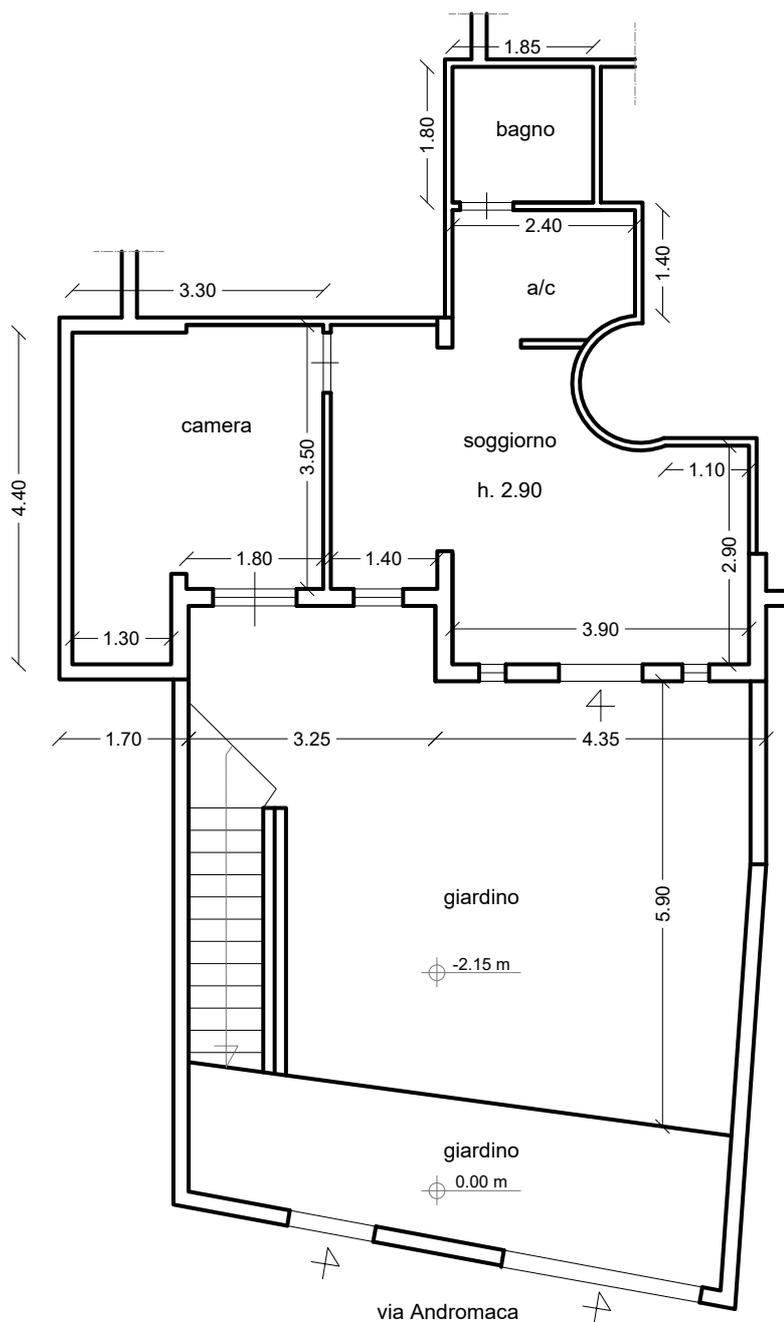

Nord


PIANTA PIANO SEMINTERRATO - SCALA 1: 100

TRIBUNALE DI VELLETRI  
Esecuzione Immobiliare n. 108/2023  
Comune di Anzio (RM), Via Andromaca 19

RILIEVO DELLO STATO DEI LUOGHI

**DATI**

<b>SUPERFICI RILEVATE</b>	
<b>- PIANO SEMINTERRATO:</b>	
<b>ABITAZIONE</b>	
SUP. LORDA:	43.37 mq
SUP. UTILE:	38.34 mq
<b>LOC. ACCESSORI</b>	
<b>Giardino:</b>	
SUP. LORDA:	61.15 mq
<b>Locali Tecnici ed accessori:</b>	
SUP. LORDA:	8.90 mq
SUP. UTILE:	7.27 mq

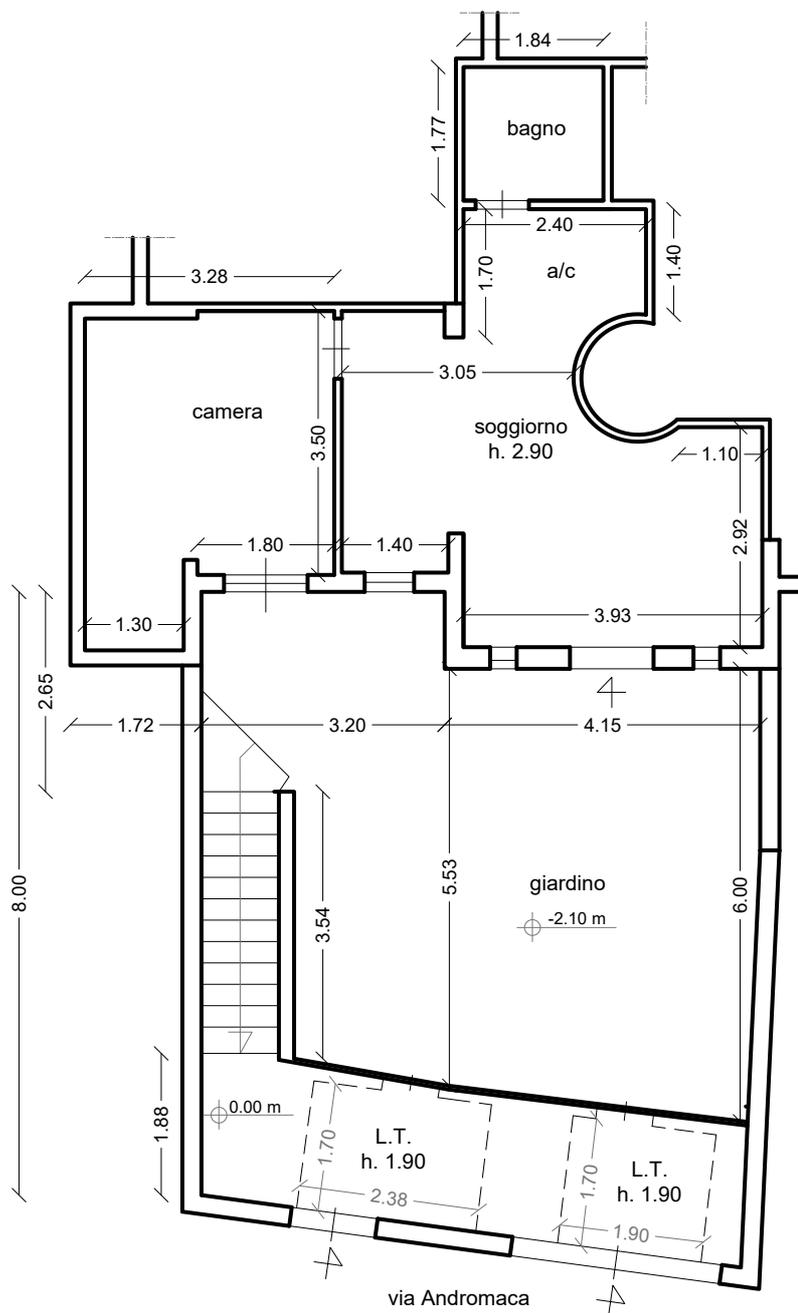


PIANTA PIANO SEMINTERRATO - SCALA 1: 100

TRIBUNALE DI VELLETRI  
Esecuzione Immobiliare n. 108/2023  
Comune di Anzio (RM), Via Andromaca 19

TAVOLA RIEPILOGATIVA OPERE IN DIFFORMITA' DALL'ULTIMO TITOLO EDILIZIO

(Permesso di Costruire in Sanatoria L. 47/85 n° pratica 700 del 20.12.2006 per variante su Concessione Edilizia n° 10270/10867 del 19.06.1978)

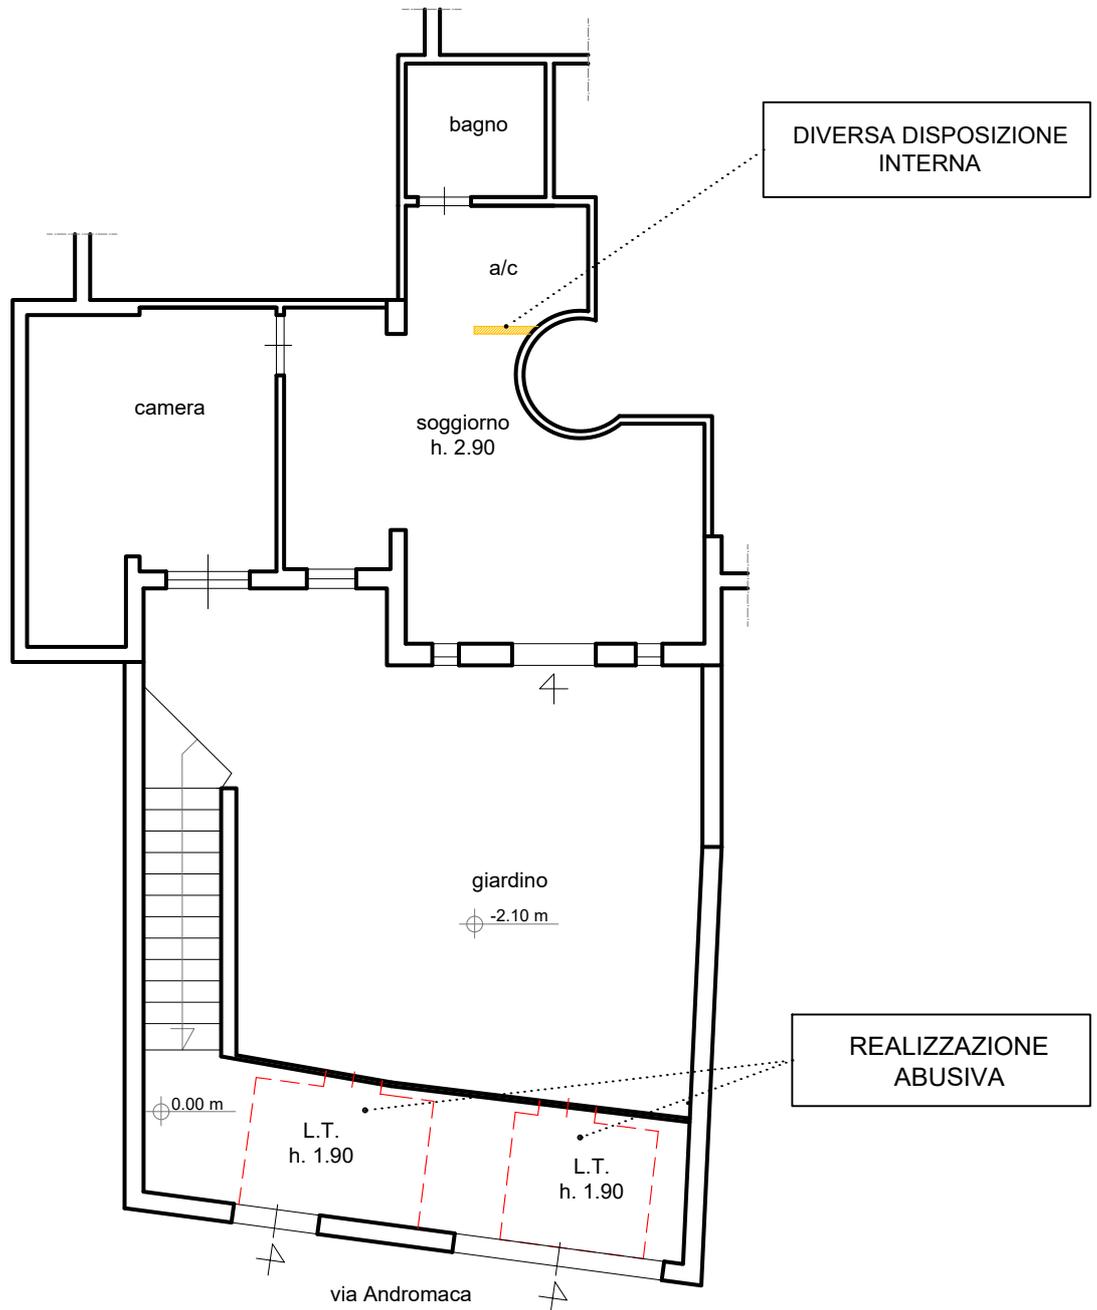

PIANTA PIANO TERRA - FABBRICATO A - SC. 1: 100

LEGENDA  
OPERE SENZA TITOLO:

-  Demolizioni
-  Nuove realizzazioni