


**Agenzia del Territorio
CATASTO FABBRICATI
Ufficio Provinciale di
Messina**

Dichiarazione protocollo n. 000115014 del 06/05/2002	
Planimetria di u.i.u. in Comune di Lipari	
Via Area Morte	civ. SNC
Identificativi Catastali:	Compilata da: Barca Gaetano
Sezione: 1	Iscritto all'albo: Geometri
Foglio: 30	Prov. Messina
Particella: 68	N. 1973
Subalterno: 1	

Scheda n. 1 Scala 1:200

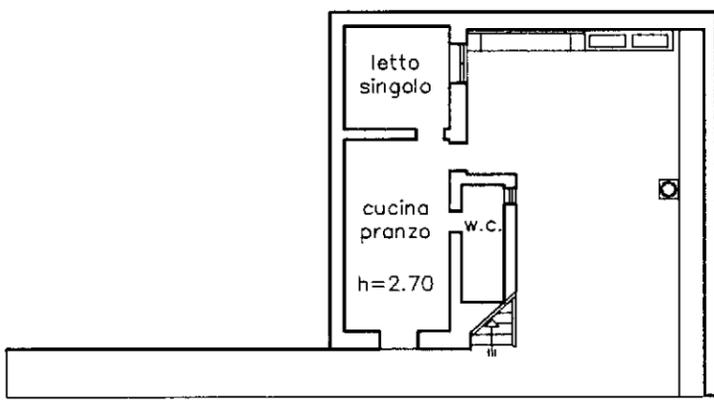

PIANTA PIANO SEMINTERRATO



10 metri

Catasto dei Fabbricati - Situazione al 13/10/2015 - Comune di LIPARI (E606) - < Sez.Urb.: 001 - Foglio: 30 - Particella: 68 - Subalterno: 1 >
CIVILIA MORTA SNC piano: S1;