

**Agenzia del Territorio  
CATASTO FABBRICATI  
Ufficio Provinciale di  
Torino**

Dichiarazione protocollo n. 000608158 del 18/06/2003

Planimetria di u.i.u. in Comune di Bussoleno

Cascina Fiori

civ. 10/TER

Identificativi Catastali:

Sezione: FO

Foglio: 6

Particella: 754

Subalterno: 4

Compilata da:

Reverdito Guglielmo

Iscritto all'albo:

Architetti

Prov. Torino



N. 441

Scheda n. 1

Scala 1:200

# PIANTA PIANO TERRA

H=2,95 mt.

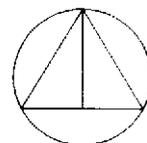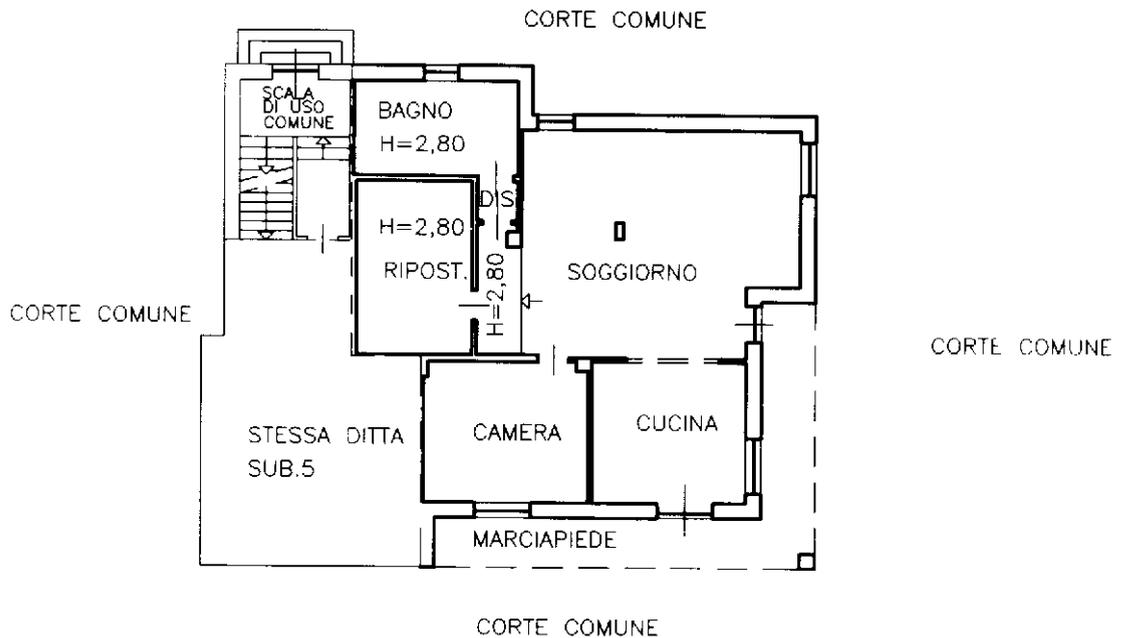

Ultima planimetria in atti