

**Allegati C.T.U. Esec Imm. 109-2018**

## **TRIBUNALE DI CHIETI**

**CAUSA N°: Ruolo G.E. 109-2018 Esec. Imm.**

**Giudice Istruttore: Dott. Marcello Cozzolino**

\*\*\*

### *Allegato 5*

*“Planimetrie con evidenziazione  
difformità urbanistiche e catastali”*

*C.T.U. Esec. Immobiliare n. 109/2018*

Avv. [REDACTED]

Contro  
[REDACTED]




**Il C.T.U.**

**Arch. Massimiliano CARACENI**



SCHEMA PLANIMETRICO PER LA REGOLARIZZAZIONE  
URBANISTICA E CATASTALE  
CONFORME ALLA D.I.A. prot. 4080 del 07/07/2000 E  
PLANIMETRIA CATASTALE CENSITA AL N.C.E.U. IL  
18.05.2000 prot. 116120/2000  
Scala 1:100

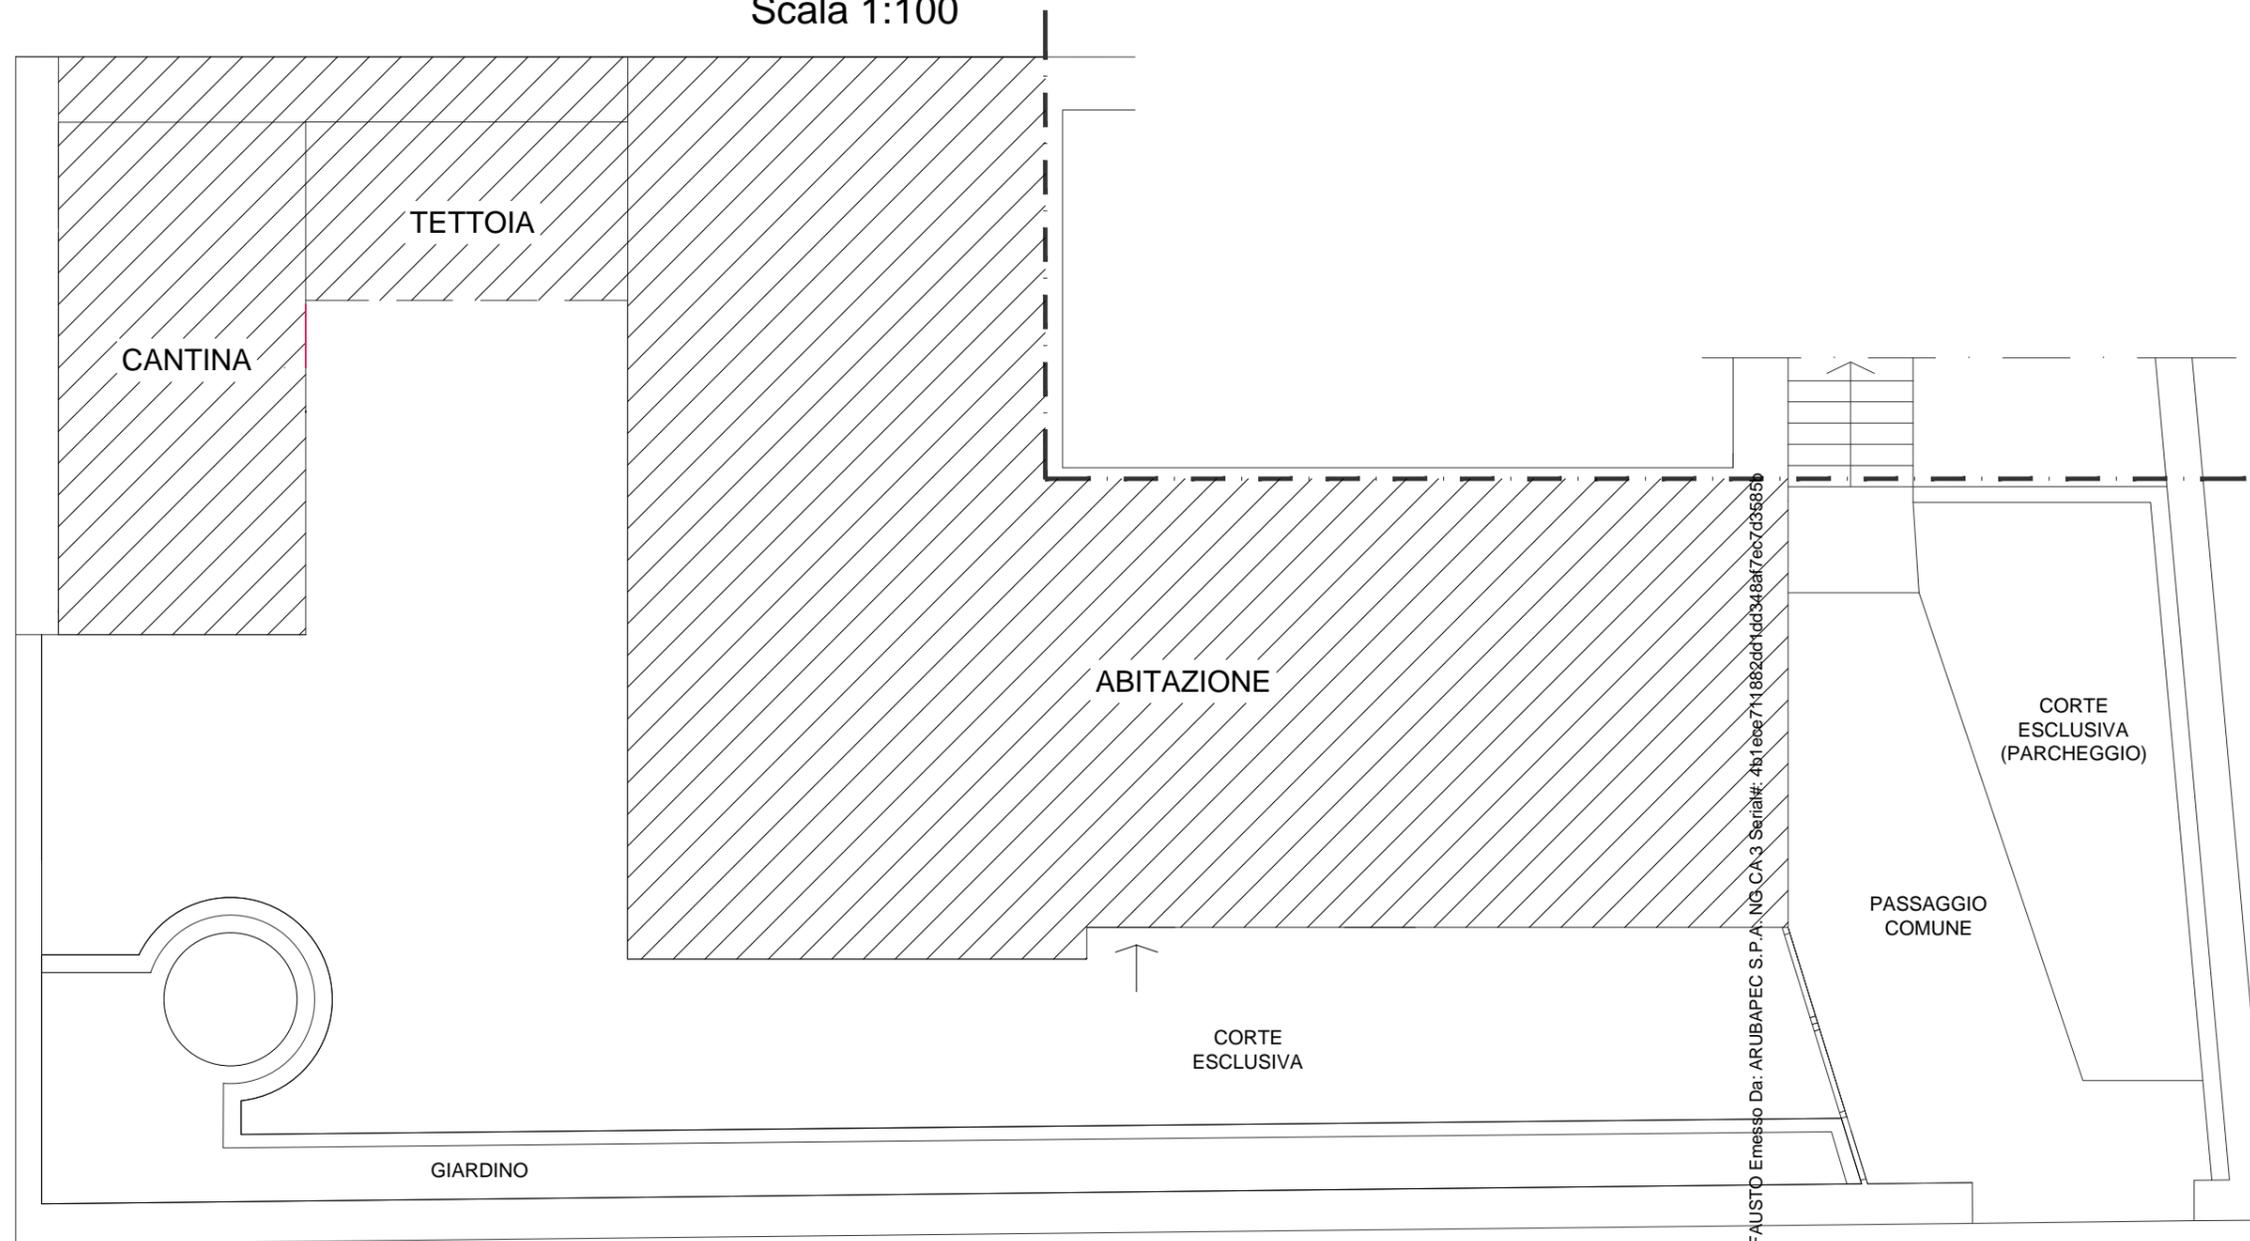


Firmato Da: CARACENI MASSIMILIANO FAUSTO Emesso Da: ARUBAPEC S.P.A. NG CA 3 Serial#: 4b1e0e711882dd1dd348af7ec7d3685b



**PIANTA PIANO TERRA**  
**TAVOLA PER L'EVIDENZIAMENTO**  
**DEGLI INTERVENTI URBANISTICAMENTE DIFFORMI**  
 Scala 1:100

LEGENDA:

-  divisorio difforme
-  apertura porta di collegamento con servizio igienico e rip.
-  tamponamento porta di ingresso originaria
-  vani con utilizzazione difforme
-  ampliamento dei vani accessori difformi

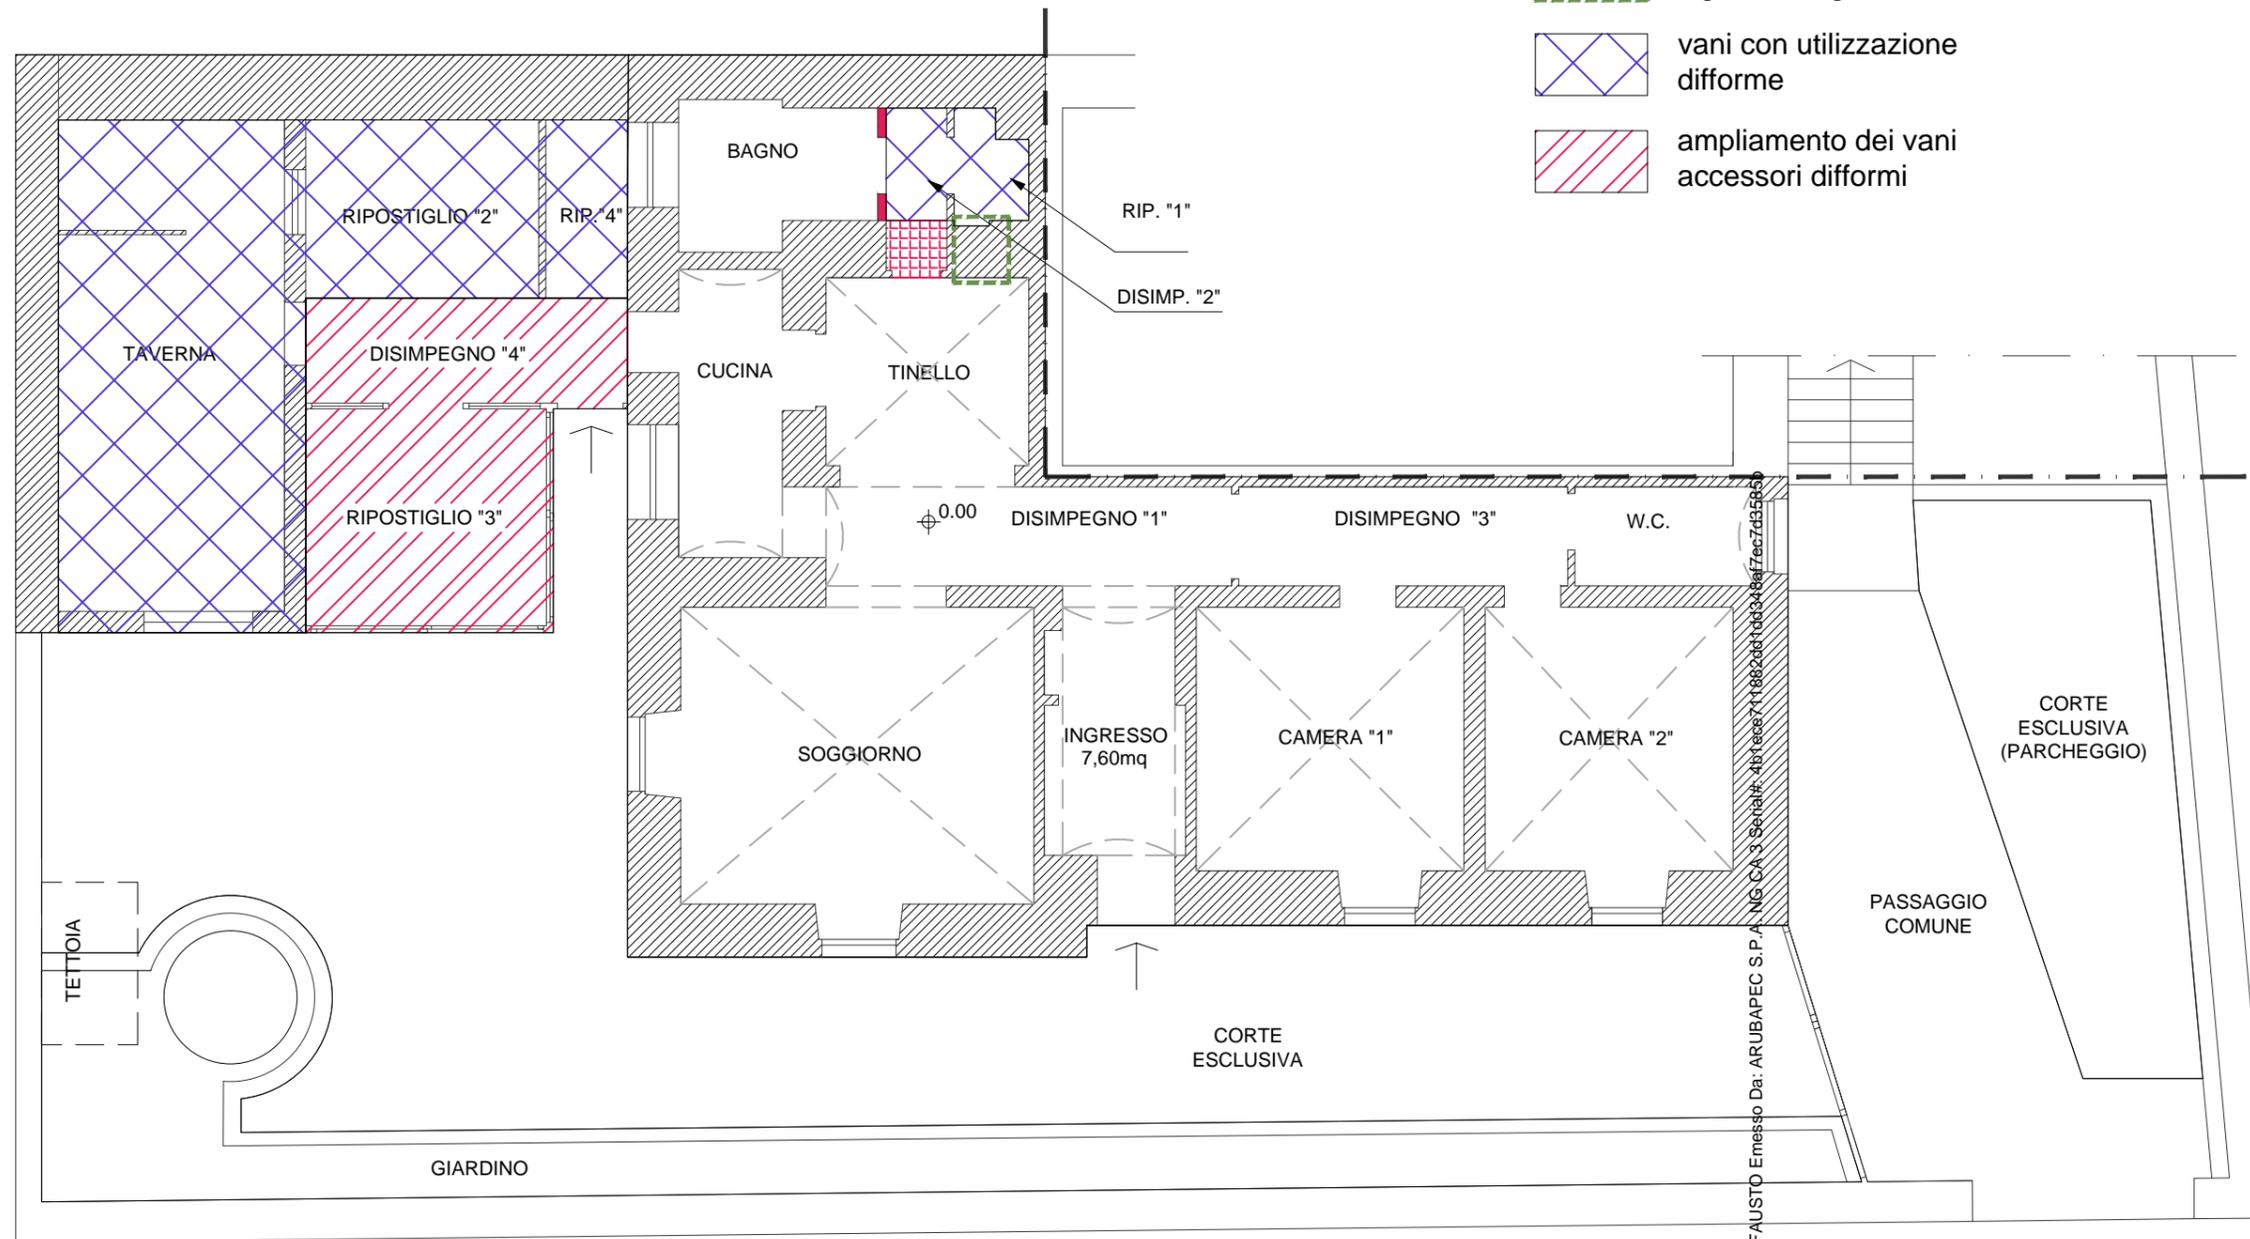

Firmato Da: CARACENI MASSIMILIANO FAUSTO Emesso Da: ARUBAPEC S.P.A. NG CA 3 Serial#: 4b1eace711882d81bd348af7ec7d3585

