



OMISSIS

ALLEGATO N. 1



..... l'unità oggetto di esecuzione
..... pertinenze dell'unità oggetto di esecuzione

ESTRATTO MAPPA CATASTALE
COMUNE DI MONTA DI LIVENZI FG. 35 N. 234, 236, 238, 240, 241, 244
scale 1:2.000



**Agenzia del Territorio
CATASTO FABBRICATI
Ufficio Provinciale di
Treviso**

Dichiarazione protocollo n. TV0358917 del 18/10/2004

Planimetria di u.i.u. in Comune di Motta Di Livenza

Riviera Pompeo Molmenti

civ.

Identificativi Catastali:

Sezione: C
Foglio: 8
Particella: 256
Subalterno: 5

Compilata da:
Sgorlon Giampietro
Iscritto all'albo:
Geometri

Prov. Treviso


N. 2356

Scheda n. 1

Scala 1:200




PIANO TERRA - h 2.70

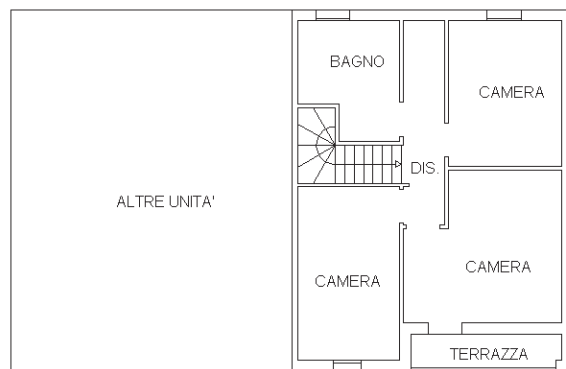

PIANO PRIMO - h 2.70

ORIENTAMENTO

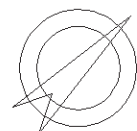

Ultima planimetria in atti



**Agenzia del Territorio
CATASTO FABBRICATI
Ufficio Provinciale di
Treviso**

Dichiarazione protocollo n. TV0358917 del 18/10/2004

Planimetria di u.i.u. in Comune di Motta Di Livenza

Riviera Pompeo Molmenti

civ.

Identificativi Catastali:

Sezione: C

Foglio: 8

Particella: 256

Subalterno: 6

Compilata da:

Sgorlon Giampietro

Iscritto all'albo:


Geometri

Prov. Treviso

N. 2356


Scheda n. 1

Scala 1:200

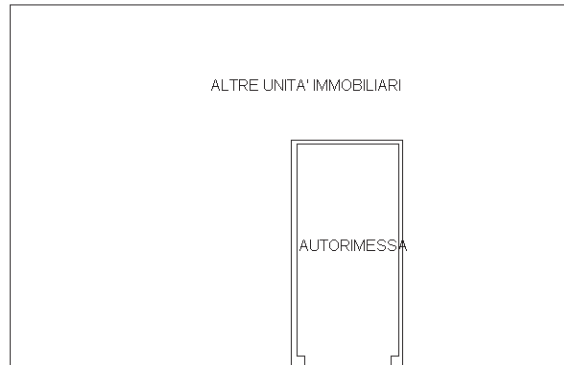

PIANO TERRA - h 2.70

ORIENTAMENTO

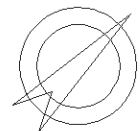


Ultima planimetria in atti



ELABORATO PLANIMETRICO	
Compilato da: Sgorlon Giampietro	
Iscritto all'albo: Geometri	
Prov. Treviso	N. 2356

**Agenzia del Territorio
CATASTO FABBRICATI
Ufficio Provinciale di
Treviso**


Comune di Motta Di Livenza	Protocollo n. TV0358917 del 18/10/2004
Sezione: C Foglio: 8 Particella: 256	Tipo Mappale n. 350352 del 12/10/2004
Dimostrazione grafica dei subalterni	
Scala 1 : 500	

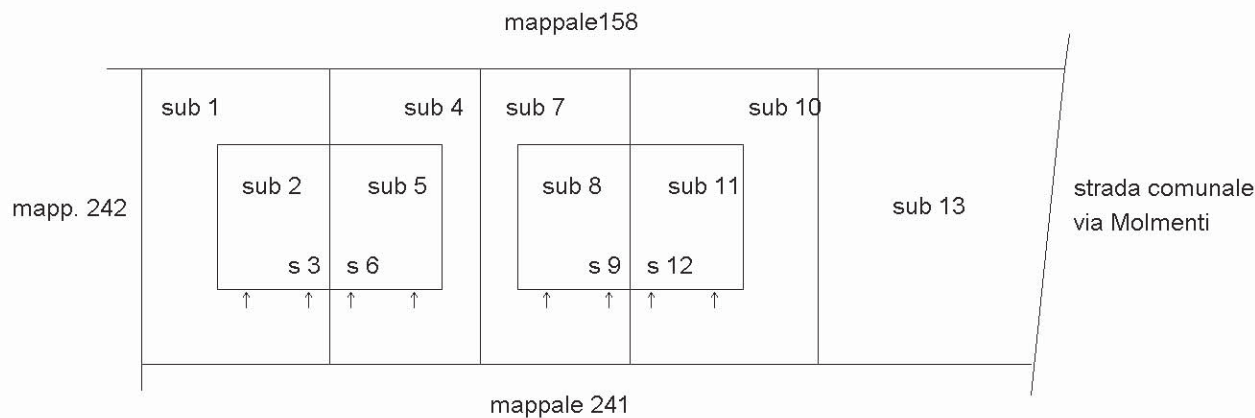

PIANTA PIANO TERRA



PIANTA PIANO PRIMO

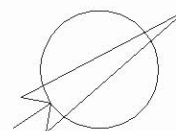

ORIENTAMENTO

Ultima planimetria in atti

Elaborato Planimetrico - Catasto dei Fabbricati - Situazione al 24/03/2023 - Comune di MOTTA DI LIVENZA(F770) - < Sez. urbana C - Foglio 8 Particella 256 >
 Firmato Da: DE ZEN FRANCESCO Emesso Da: ARUBAPECS.P.A. NG CA 3 Serial#: 4.1466a25ded66143d09d30249d867047



ACCERTAMENTO DELLA PROPRIETÀ IMMOBILIARE URBANA ELENCO DEI SUBALTERNI ASSEGNATI

Comune	Sezione	Foglio	Particella	Tipo mappale	del:
MOTTA DI LIVENZA	C	8	256	350352	12/10/2004

Sub	UBICAZIONE via/piazza	n.civ	Piani	Scala	Int	DESCRIZIONE
1	RIVIERA POMPEO MOLMENTI		T			BCNC AI SUB 2 E 3 - AREA SCOPERTA DI MQ 172
2	RIVIERA POMPEO MOLMENTI		T-1			ABITAZIONE DI TIPO CIVILE
3	RIVIERA POMPEO MOLMENTI		T			AUTORIMESSA
4	RIVIERA POMPEO MOLMENTI		T			BCNC AI SUB 5 E 6 - AREA SCOPERTA DI MQ 123
5	RIVIERA POMPEO MOLMENTI		T-1			ABITAZIONE DI TIPO CIVILE
6	RIVIERA POMPEO MOLMENTI		T			AUTORIMESSA
7	RIVIERA POMPEO MOLMENTI		T			BCNC AI SUB 8 E 9 - AREA SCOPERTA DI MQ 123
8	RIVIERA POMPEO MOLMENTI		T-1			ABITAZIONE DI TIPO CIVILE
9	RIVIERA POMPEO MOLMENTI		T			AUTORIMESSA
10	RIVIERA POMPEO MOLMENTI		T			BCNC AI SUB 11 E 12 - AREA SCOPERTA DI MQ 172
11	RIVIERA POMPEO MOLMENTI		T-1			ABITAZIONE DI TIPO CIVILE
12	RIVIERA POMPEO MOLMENTI		T			AUTORIMESSA
13	RIVIERA POMPEO MOLMENTI		T			AREA URBANA DI MQ. 300

Visura telematica

