

**Agenzia del Territorio
CATASTO FABBRICATI
Ufficio Provinciale di
Rieti**

Dichiarazione protocollo n. RI0103221 del 21/05/2007

Planimetria di u.i.u. in Comune di Rieti

Monte Terminillo Pra' Di Rocco

civ. SNC

Identificativi Catastali:

Sezione: VA

Foglio: 10

Particella: 144

Subalterno: 8

Compilata da:

Cerroni Mara


Iscritto all'albo:
Architetti

Prov. Rieti

N. 72

Scheda n. 1

Scala 1:200

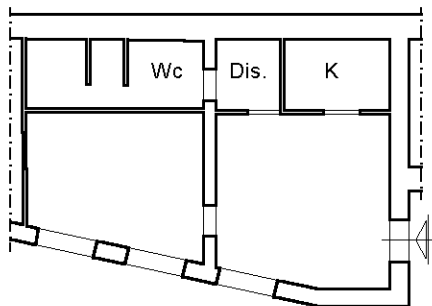

PIANTA PIANO SEMINTERRATO H = 2.40 ml

Catasto dei Fabbricati - Situazione al 21/07/2022 - Comune di RIETI(H282) - < Sez. urbana VA - Foglio 10 - Particella 144 - Subalterno 8 >
VIA DEGLI APPENNINI n. 38 Piano S1

Ultima planimetria in atti

**Agenzia del Territorio
CATASTO FABBRICATI
Ufficio Provinciale di
Rieti**

Dichiarazione protocollo n. RI0103221 del 21/05/2007

Planimetria di u.i.u. in Comune di Rieti

Monte Terminillo Pra' Di Rocco

civ. SNC

Identificativi Catastali:

Sezione: VA

Foglio: 10

Particella: 144

Subalterno: 13

Compilata da:

Cerroni Mara

Iscritto all'albo:


Architetti

Prov. Rieti

N. 72

Scheda n. 1

Scala 1:200

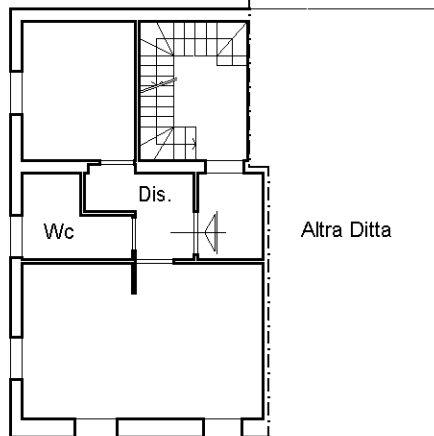

PIANTA PIANO PRIMO H = 2.90 ml



Catasto dei Fabbricati - Situazione al 21/07/2022 - Comune di RIETI(H282) - < Sez. urbana VA - Foglio 10 - Particella 144 - Subalterno 13 >
VIA SAN ROCCO n. SNC Piano 1

**Agenzia del Territorio
CATASTO FABBRICATI
Ufficio Provinciale di
Rieti**

Dichiarazione protocollo n. RI0075740 del 04/06/2008

Planimetria di u.i.u. in Comune di Rieti

Monte Terminillo Pra' Di Rocco

civ. SNC

Identificativi Catastali:

Sezione: VA

Foglio: 10

Particella: 144

Subalterno: 15

Compilata da:

Cerroni Mara


Iscritto all'albo:
Architetti

Prov. Rieti

N. 72

Scheda n. 1

Scala 1:200

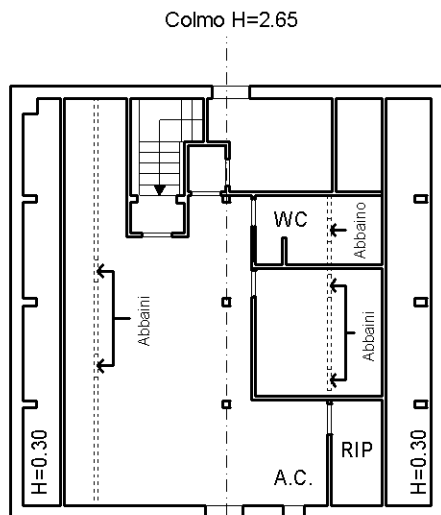


PIANTA PIANO SECONDO



Catasto dei Fabbricati - Situazione al 21/07/2022 - Comune di RIETI(H282) - < Sez. urbana VA - Foglio 10 - Particella 144 - Subalterno 15 >
VIA SAN ROCCO n. SNC Piano 2

Ultima planimetria in atti

ELABORATO PLANIMETRICO	Compilato da: Cerroni Mara	Iscritto all'albo: Architetti	Prov. Rieti	N. 72
Comune di Rieti	Sezione: VA	Foglio: 10	Particella: 144	del
Dimostrazione grafica dei subalterni		Tipo Mappale n.	del	Scala 1 : 500

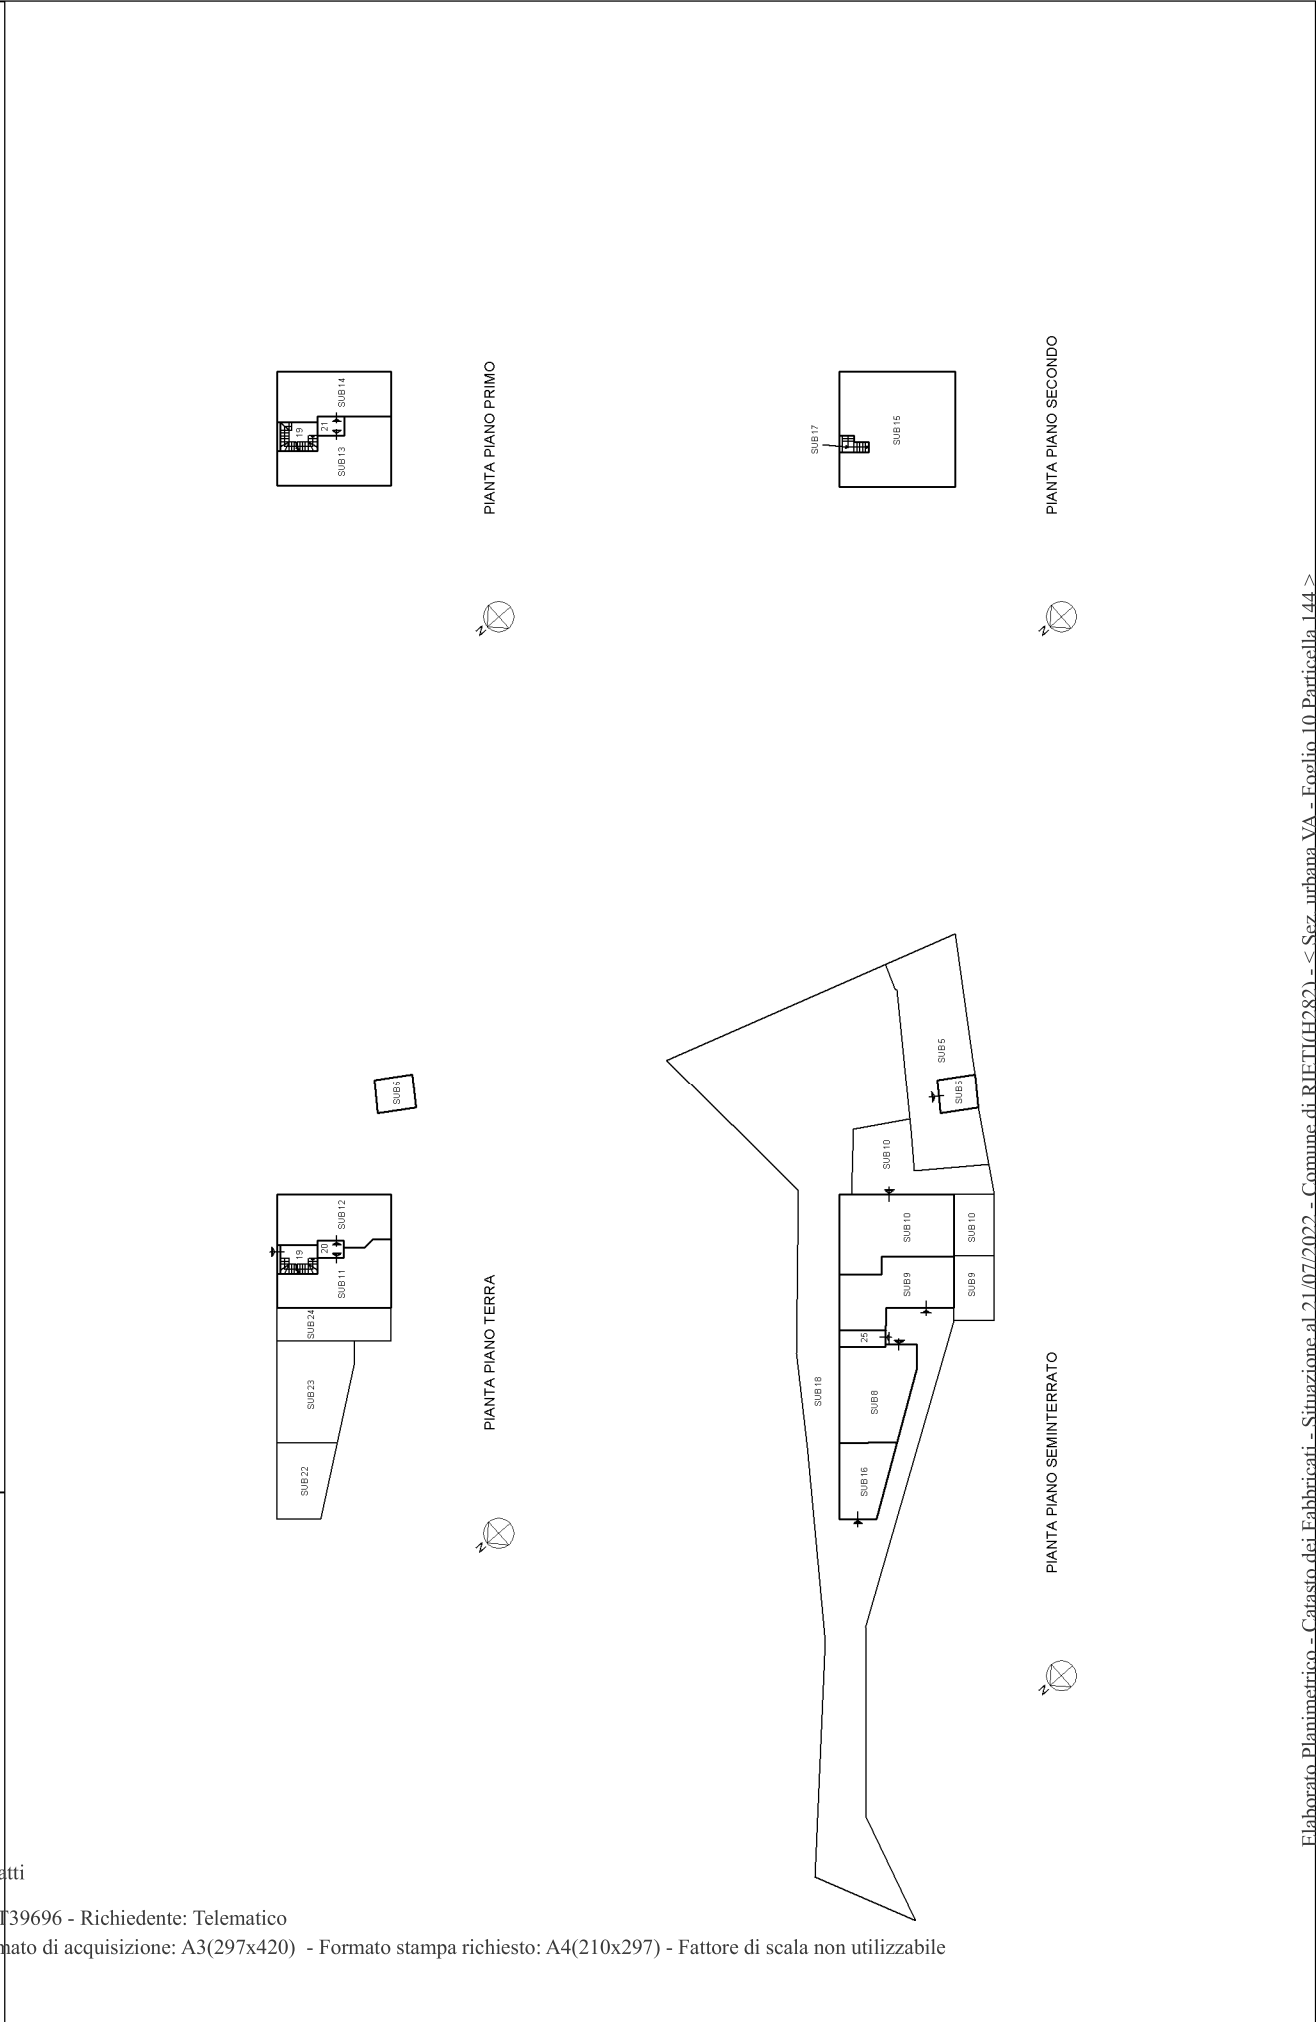

ACCERTAMENTO DELLA PROPRIETÀ IMMOBILIARE URBANA ELENCO DEI SUBALTERNI ASSEGNATI

Comune RIETI	Sezione VA	Foglio 10	Particella 144	Tipo mappale	del:
-----------------	---------------	--------------	-------------------	--------------	------

Sub	UBICAZIONE via/piazza	n.civ	Piani	Scala	Int	DESCRIZIONE
5	via pra di rocco	SNC	T-1			ABITAZIONE DI TIPO ECONOMICO
8	via pra di rocco	SNC	S1			ABITAZIONE DI TIPO ECONOMICO
9	via pra di rocco	SNC	S1			ABITAZIONE DI TIPO ECONOMICO
10	via pra di rocco	SNC	S1			ABITAZIONE DI TIPO ECONOMICO
11	via pra di rocco	SNC	T			ABITAZIONE DI TIPO ECONOMICO
12	via pra di rocco	SNC	T			ABITAZIONE DI TIPO ECONOMICO
13	via pra di rocco	SNC	1			ABITAZIONE DI TIPO ECONOMICO
14	via pra di rocco	SNC	1			ABITAZIONE DI TIPO ECONOMICO
15	via pra di rocco	SNC	2			ABITAZIONE DI TIPO ECONOMICO
16	via pra di rocco	SNC	S1			AUTORIMESSA
17	via pra di rocco	SNC	2			B.C.N.C. (SCALA D'INGRESSO ESCLUSIVA DEL SUB 15)
18	via pra di rocco	SNC	S1-T			B.C.N.C. (CORTE COMUNE A TUTTI I SUB)
19	via pra di rocco	SNC	T-1			B.C.N.C. (SCALA INTERNA COMUNE AI SUB 11,12,13,14,15)
20	via pra di rocco	SNC	T			B.C.N.C. (PIANEROTTOLO D'INGRESSO COMUNE AI SUB 11 E 12)
21	via pra di rocco	SNC	1			B.C.N.C. (PIANEROTTOLO D'INGRESSO COMUNE AI SUB 13 E 14)
22	via pra di rocco	SNC	T			LASTRICO SOLARE DI MQ 40
23	via pra di rocco	SNC	T			LASTRICO SOLARE DI MQ 70
24	via pra di rocco	SNC	T			LASTRICO SOLARE DI MQ 37
25	via pra di rocco	SNC	S1			B.C.N.C. (CENTRALE TERMICA COMUNE A TUTTI I SUB)

