

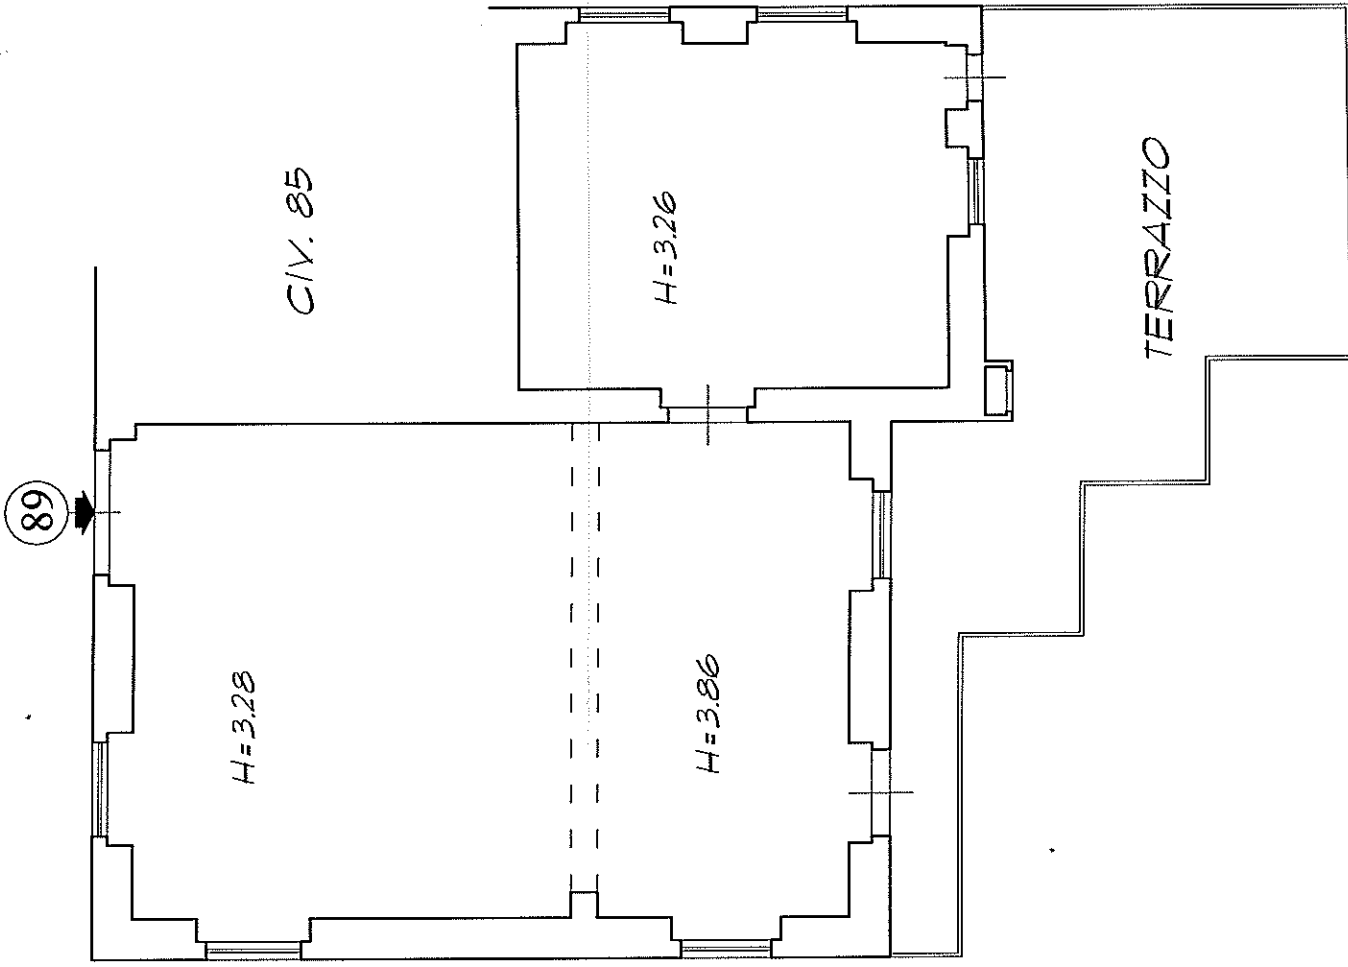


STATO PREESISTENTE

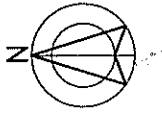

DISTACCO SU TORRENTE BISAGNO




TOPONOMASTICA 1:2000

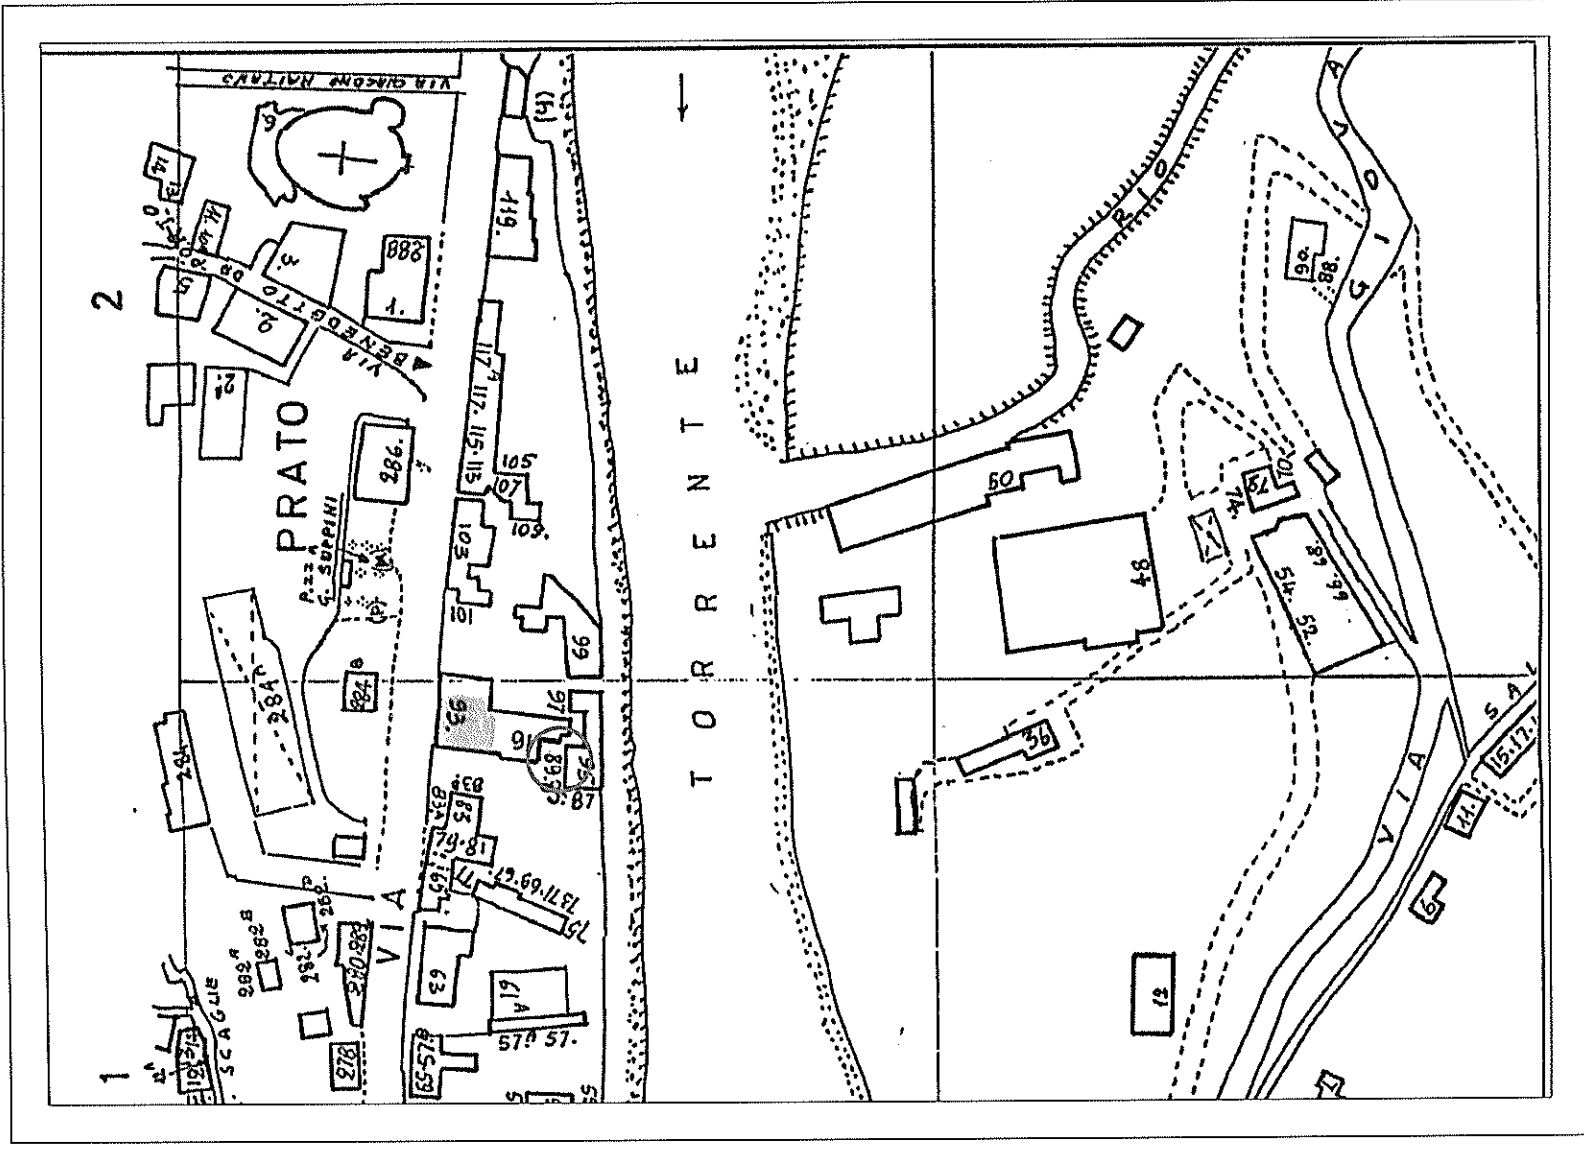

CONFRONTO


■ COSTRUZIONI

STATO ATTUALE

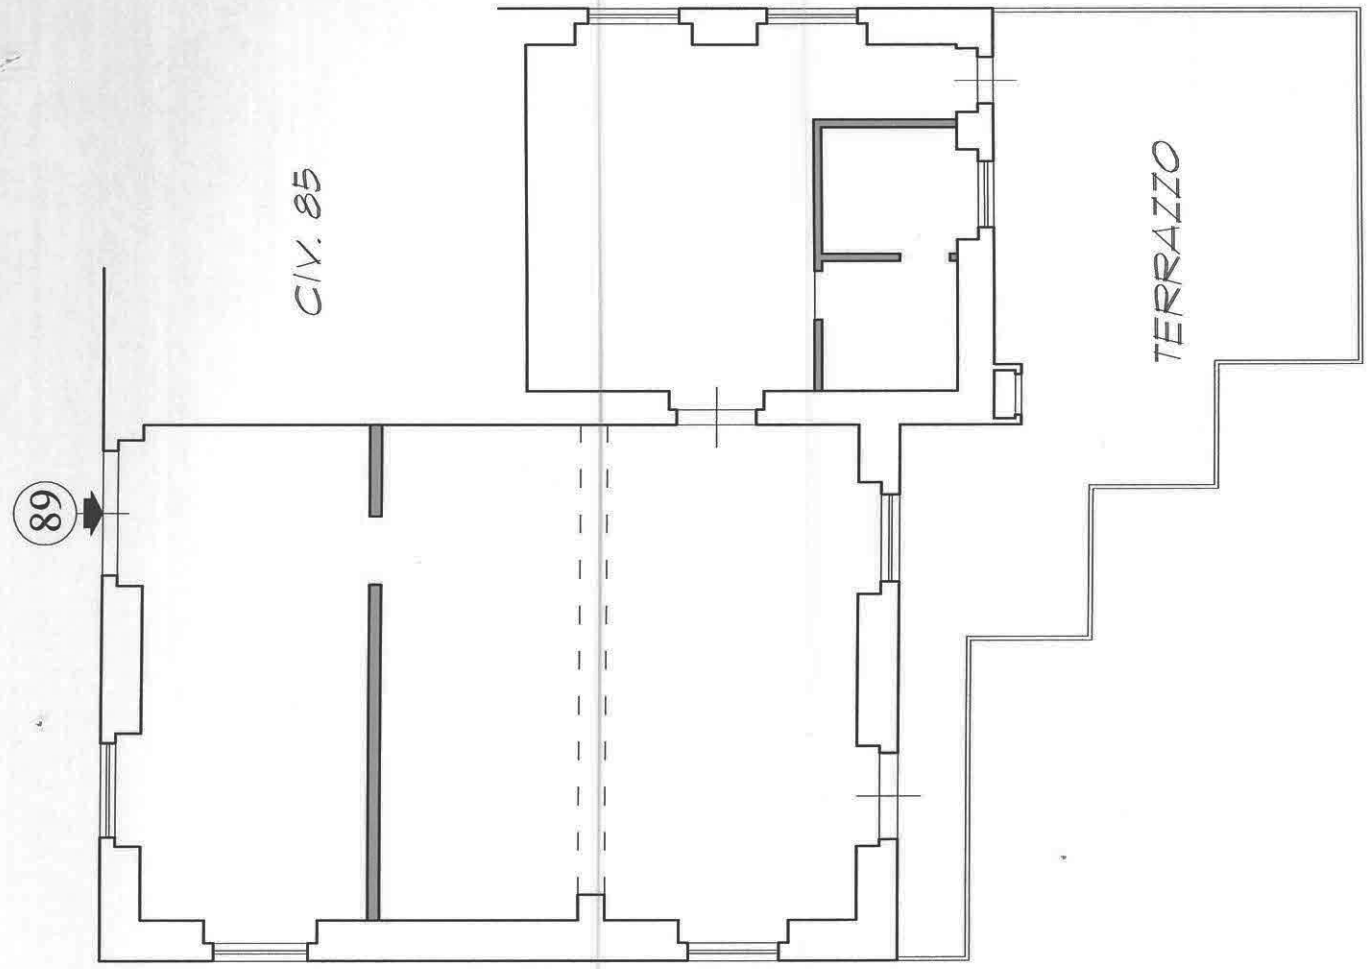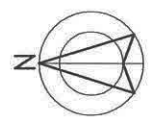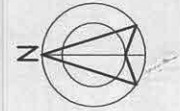

DISTACCO SU TORRENTE BISAGNO

PIANTA PIANO TERRA Scala 1:100

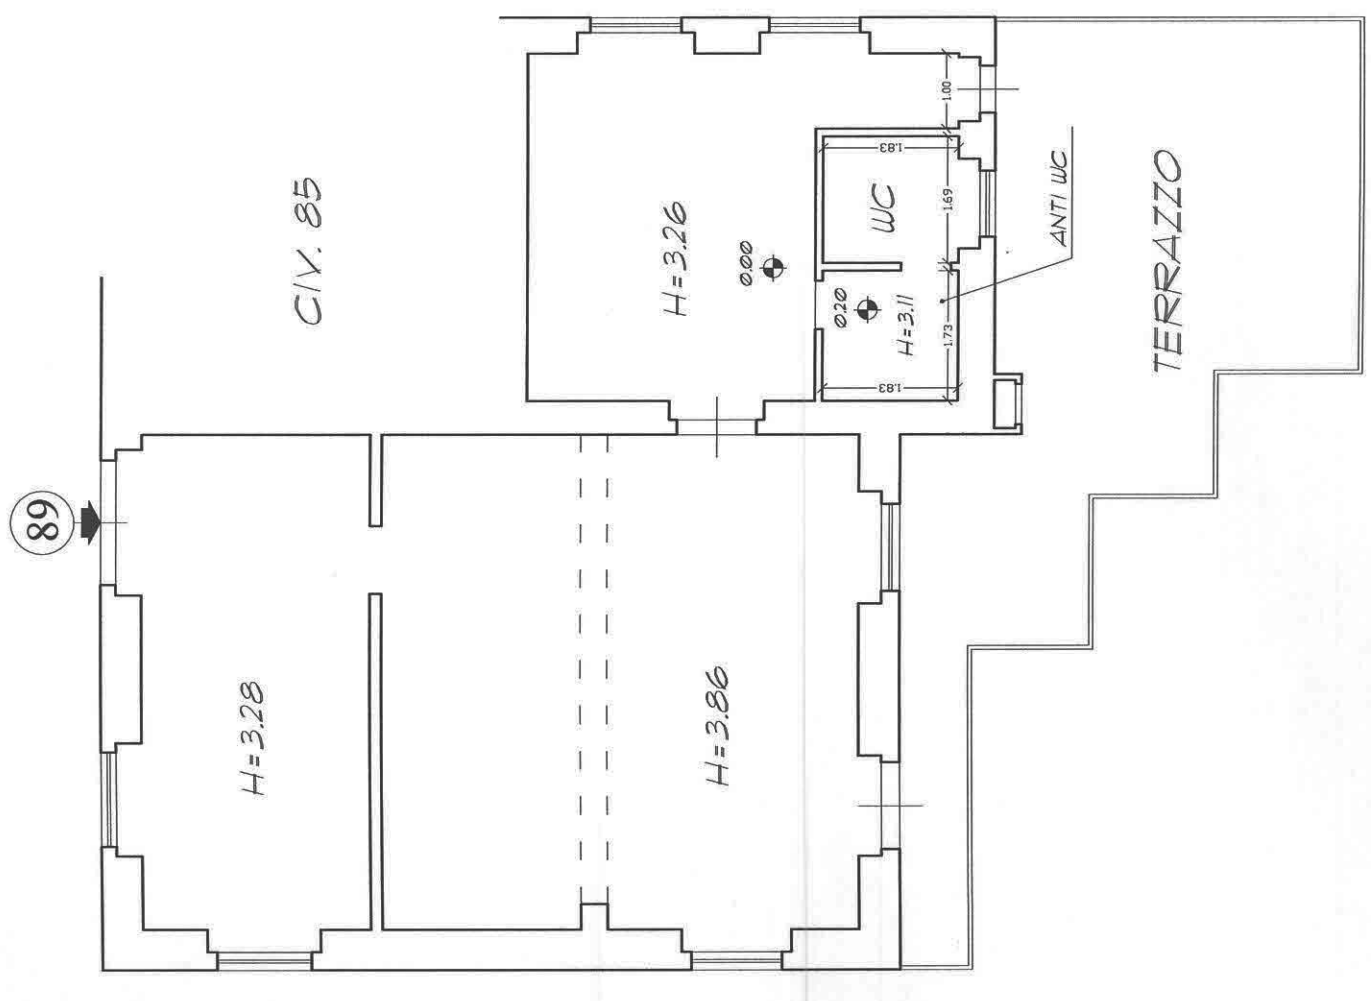

DISTACCO SU TORRENTE BISAGNO

PIANTA PIANO TERRA Scala 1:100

**Agenzia del Territorio  
CATASTO FABBRICATI  
Ufficio Provinciale di  
Genova**

Dichiarazione protocollo n. \_\_\_\_\_ del \_\_\_\_\_  
Planimetria di u.i.u. in Comune di Genova - Genova  
Via Struppa \_\_\_\_\_ civ. 89


Identificativi Catastali:  
Sezione: STR  
Foglio: 35  
Particella: 428  
Subalterno: 16

Compilata da:  
Baldini Fabio  
Iscritto all'albo:  
Geometri  
Prov. Genova N. 2451

Scheda n. 1 Scala 1:200

PIANO TERRA

DISTACCO SU VIA STRUPPA

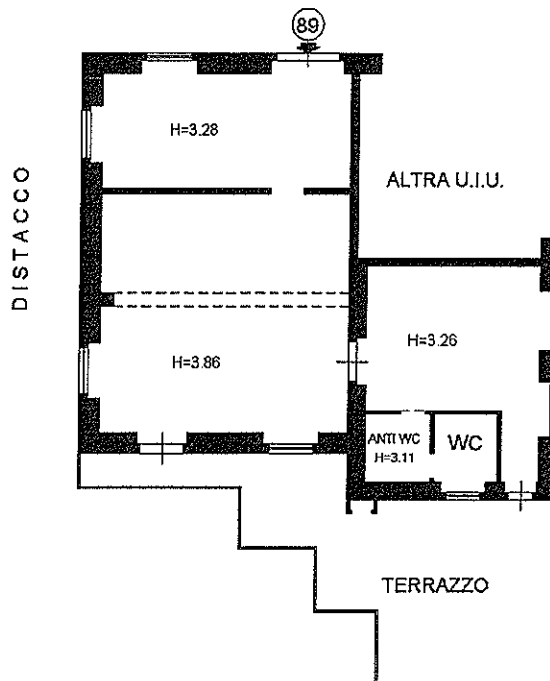

DISTACCO SU TORRENTE BISAGNO

