

**Agenzia del Territorio  
CATASTO FABBRICATI  
Ufficio Provinciale di  
Treviso**

Dichiarazione protocollo n. 418884 del 09/2003

Planimetria di u.i.u. in Comune di Ormelle

Via Xxiv Maggio

civ.

Identificativi Catastali:

Sezione: A

Foglio: 5

Particella: 1382

Subalterno: 29

Compilata da:

Casagrande Luigi


Iscritto all'albo:  
Geometri

Prov. Treviso


N. 703

Scheda n. 1


Scala 1:200

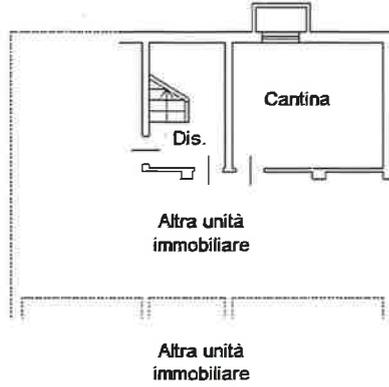

**PIANTA PIANO INTERRATO H = 2.35 ML**

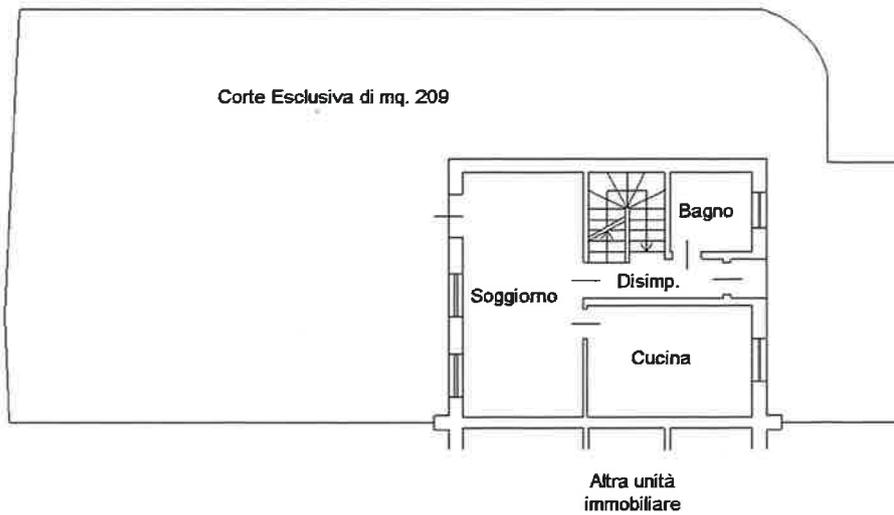

**PIANTA PIANO TERRA H = 2.70 ML**

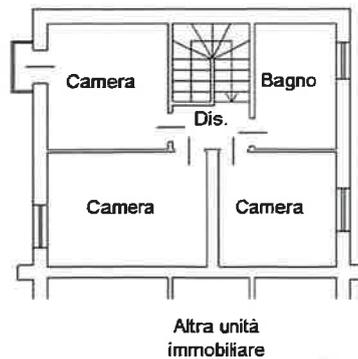

**PIANTA PIANO PRIMO H = 2.70 ML**

Ultima planimetria in atti

Catasto dei Fabbricati - Situazione al 17/10/2023 - Comune di ORMELLE(G1115) - < Sez. urbana A - Foglio 5 - Particella 1382 - Subalterno 30 -> - Uju graffiata

Firmato DA: SOSSANTO QUERENZI ABBONDANDOLO GIULIA ABBONDANDOLO GIULIA ABBONDANDOLO GIULIA ABBONDANDOLO GIULIA NG CA 3 Serie#: 7ae3af1f8412fe3c442a9897d49f5eb1



**Agenzia del Territorio  
CATASTO FABBRICATI  
Ufficio Provinciale di  
Treviso**

Dichiarazione protocollo n. 000418884 del 11/09/2003

Planimetria di u.i.u. in Comune di Ormelle

Via Xxiv Maggio

civ.

Identificativi Catastali:

Sezione: A

Foglio: 5

Particella: 1382

Subalterno: 31

Compilata da:

Casagrande Luigi

Iscritto all'albo:


Geometri

Prov. Treviso

N. 703

Scheda n. 1

Scala 1:200

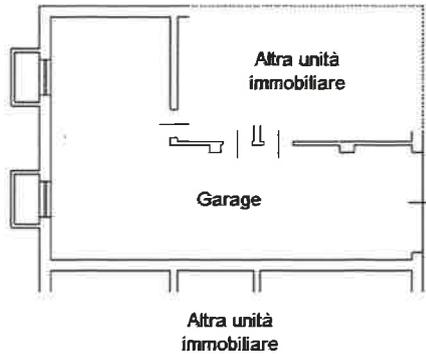

PIANTA PIANO INTERRATO H = 2.35 ML

Ultima planimetria in atti

Data: 17/10/2023 - n. T407174 - Richiedente: SSSDRA77C26C9570

Totale schede: 1 - Formato di acquisizione: A4(210x297) - Formato stampa richiesto: A4(210x297)



1382 - Subalterno 31


Catasto dei Fabbricati - Situazione al 17/10/2023 - Comune di ORMELLE(G115) - < Sez. urbana A - Foglio 5 - Particella 1382 - Subalterno 31 ->  
Firmato D:\BOSSMIDIA\KATERES\MAGGIORIBARESSIS.P.A. NG CA 3 Serial#: 7ae3af1f84121e3c442a9897d49f5ab1



**Agenzia delle Entrate**  
**CATASTO FABBRICATI**  
 Ufficio Provinciale di  
 Treviso

**ELABORATO PLANIMETRICO**  
 Compilato da:  
 Zorz Matias Jeronimo  
 Iscritto all'albo:  
 Geometri  
 Prov. Treviso N. 3225

Comune di Ormelle Protocollo n. TV0143390 del 28/05/2015  
 Sezione: A Foglio: 5 Particella: 1382 Tipo Mappale n. del  
 Dimostrazione grafica dei subalterni Scala 1 : 500

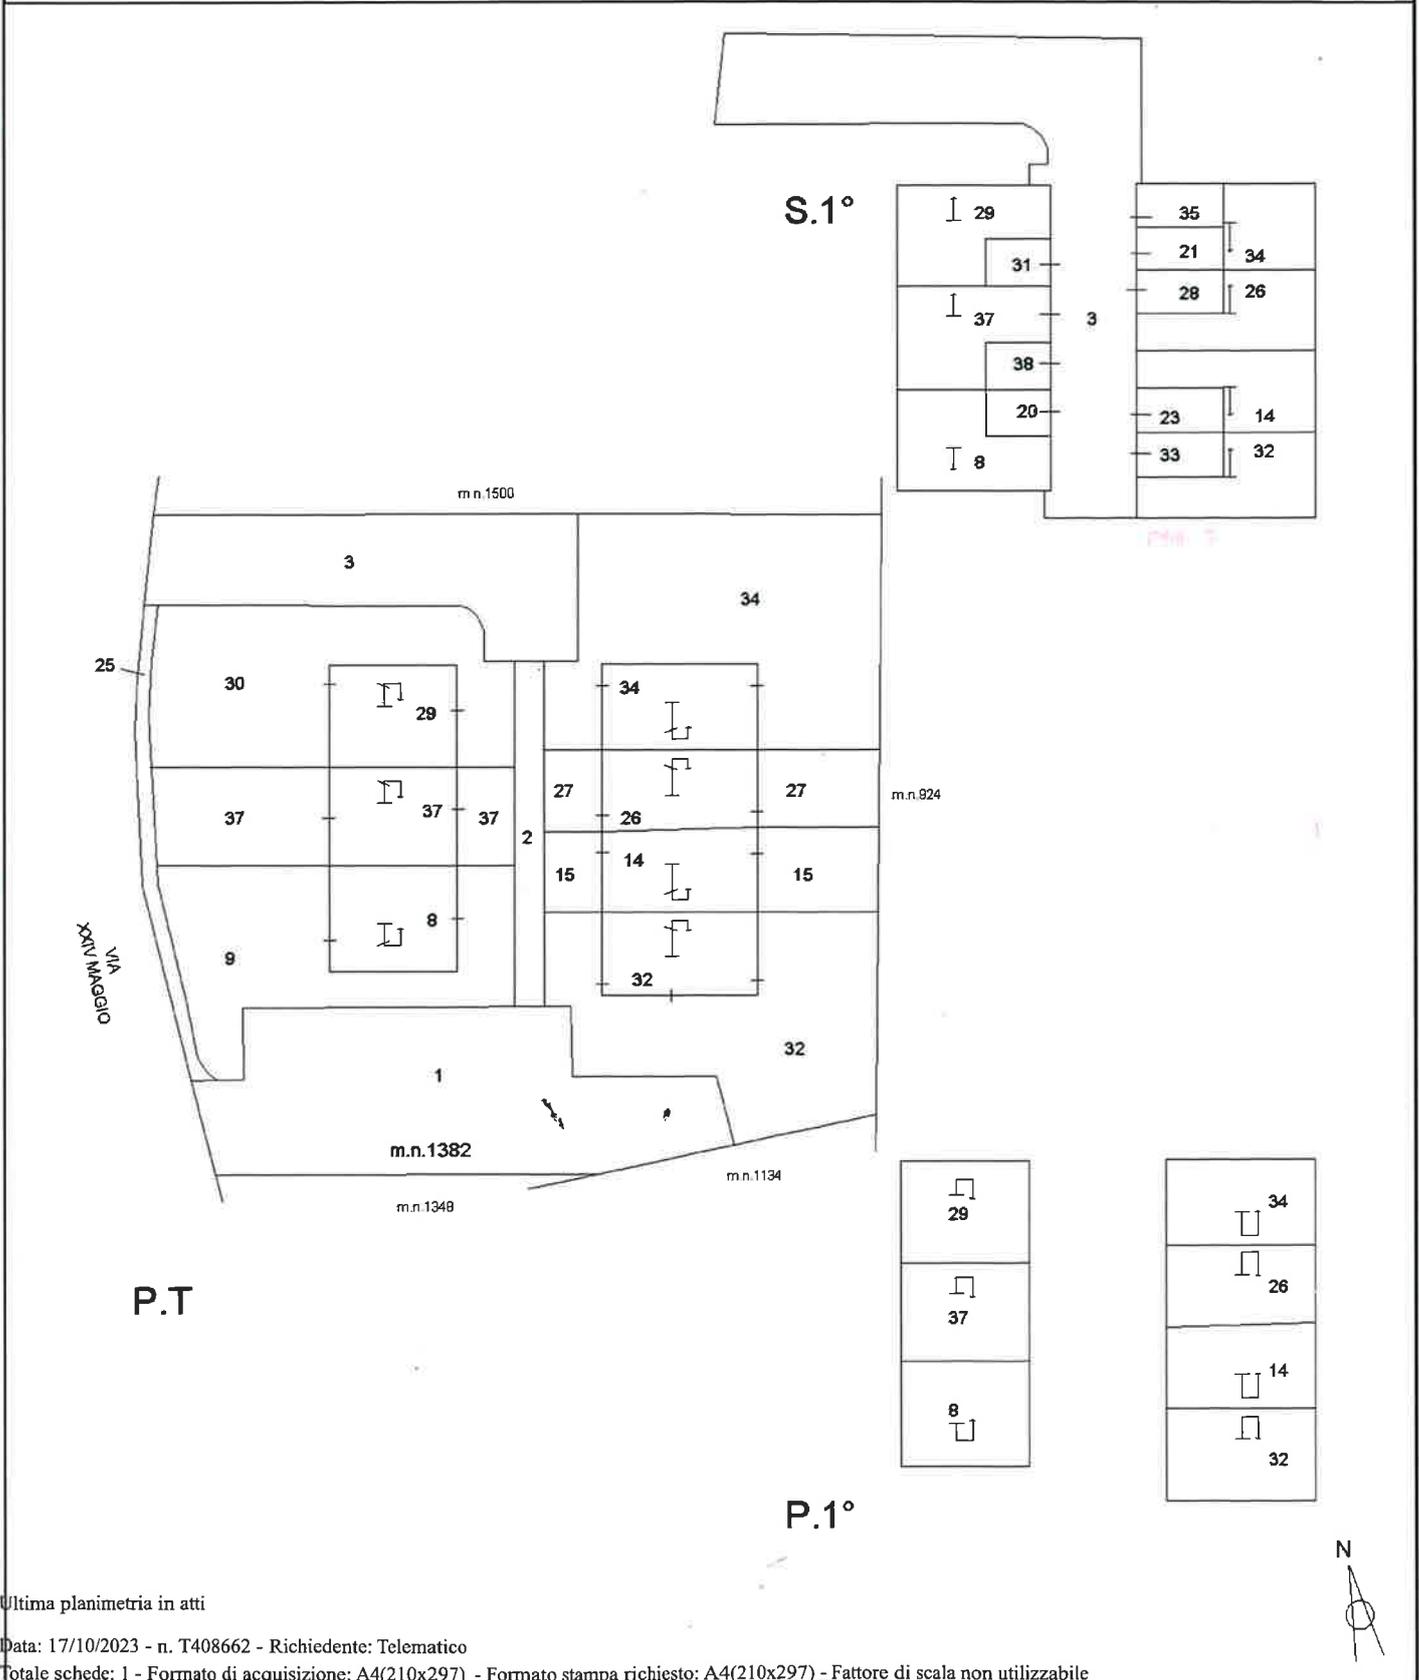

Ultima planimetria in atti

Elaborato Planimetrico - Catasto dei Fabbricati - Situazione al 17/10/2023 - Comune di ORMELLE(G115) - < Sez. urbana A - Foglio 5 Particella 1382 ->  
 Firmato Da: SOSSAI DARIO Emesso Da: ARUBAPEC S.P.A. NG CA 3 Serial#: 7ae3arf184121e3c442a8997d49f5eb1



