

PROPRIETÀ [REDACTED] **CONIUGI**
STRADA DAI BANCHI AI CUNIGLI ALTI, 42 - TORINO -
PROGETTO GARAGE INTERIATO - (LEGGE 122/89) -
 SCALA 1:100 -
REGINZIONE PROPRIETÀ LITO "RIO"
 SCALA 1:50
 I Progettisti: *Luigi Pavesio*
Giuseppe Pavesio

I Progettisti e Architetti del Piano: *[Signature]*
REGIMETRIA SOCIETÀ
MARIO CARONZA
 Via della Costituzione, 10 - 10121 TORINO
 Tel. 011/51211111 - 51211112
 C.F. 01500000101

ESTRATTO P.R.G. - SCALA 1:5000
 [Copia per l'archivio]

QUANTIFICAZIONE
 QUANTITÀ PRIVATA
 1,3 DEL 1952
 n. 51/14151

PIANTA
 1:1000
 1952

PROSPETTO
 1:1500

REGINZIONE - SCALA 1:50
SEZIONE A-B
PROSPETTO
PIANTA

REGINZIONE - SCALA 1:50
SEZIONE A-B
PROSPETTO
PIANTA

PLANIMETRIA DELLA PROPRIETÀ - 1:500
 [Diagram showing property boundaries and internal layout]

PLANIMETRIA DELLA ZONA - SCALA 1:1000
 [Diagram showing the building's location within the surrounding urban context]

[Stamp: SUD]
 [Stamp: 306]
 [Stamp: 7/15/83]
 [Stamp: 1]

Relazione che assevera la conformità delle opere da realizzare agli strumenti urbanistici, al regolamento edilizio e il rispetto delle norme di sicurezza e delle norme igienico – sanitarie, ai sensi del punto 7 dell'art. 4 della Legge 493/93 come sostituito dall'art. 2 comma 60 L. 662/96 e s.m.i.

Il sottoscritto Geometra Mario Carossa nato a Torino il 11/07/1959 C.F. CRS MRA 59L11 L219P con studio in Torino Via Alla Parrocchia n. 6 iscritto all'albo dei Geometri della Provincia di Torino al n° 6026 con studio in Torino – Cavoretto Via alla Parrocchia n. 6

Assevera

che le opere da realizzare nell'unità immobiliare sita in Torino Strada dai Ronchi ai Cunioli Alti n. 42, censita a catasto urbano al foglio 1453 n. 80 avente destinazione autorimessa, di proprietà dei sig.ri [redacted] e [redacted] coniugi, **consistenti in opere interne atte alla formazione di n° 2 unità immobiliari uso autorimesse in luogo dell'unica esistente.**

-) Sono conformi agli strumenti urbanistici approvati ed al regolamento edilizio vigente
 -) Rispettano le norme di sicurezza
 -) Rispettano le norme igienico-sanitarie vigenti ed in particolare il rapporto aeroilluminante e la ventilazione di bagni ed antibagni
 -) Sono conformi alle norme sul superamento delle barriere architettoniche previste dalla Legge 13/89 e dalla Legge 104/92 e dal Decreto Ministero Lavori Pubblici 236/89.
 -) Non riguardano un immobile o area sottoposto a vincolo di cui alle leggi 1089/39, 431/85 e 394/91, riguardano un'area sottoposta a vincolo di cui alla Legge 1497/39 e sottoposto dal P.R.G. vigente a tutela delle caratteristiche paesaggistiche, ambientali, storico - archeologiche, storico – artistiche, storico – architettoniche e storico – territoriali ma essendo esclusivamente opere interne non alterano lo stato dei luoghi e l'aspetto esteriore degli edifici.
 -) Sono conformi alle norme contenute nel Nuovo Codice della Strada e suo Regolamento di esecuzione e attuazione.
- Le opere di cui sopra rientrano nella lettera "A" della casistica prevista dal punto 7 dell'art. 4 della Legge 493/93 come sostituito dall'art. 2 comma 60 L. 662/96 e s.m.i.

In fede

Torino, 24 dicembre 2002

STUDIO TECNICO
Carossa e Rollini - geometri
Via alla Parrocchia, 6 - Tel. 011.6612115
10133 CAVORETTO - TORINO
Cod. Fisc. e Partita IVA 08146550010



Al Sindaco della Città di Torino

9/18107

Oggetto: Denuncia di inizio attività ai sensi del punto 7 dell'art. 4 della Legge 493/93 come sostituito dall'art. 2 comma 60 L. 662/96 e s.m.i.

DO

I sottoscritti ~~XXXXXXXXXX~~ nato a ~~Torino~~ il ~~XXXX/XXXX~~ C.F. ~~XXXX XXXX XXXX XXXX~~ e ~~XXXXXXXXXX~~ nato a ~~Torino~~ il ~~XXXX/XXXX~~ C.F. ~~XXXX XXXX XXXX XXXX~~ coniugi e residenti in ~~Torino~~ Strada ~~dai Ronchi~~ n. ~~42~~, in qualità di proprietari dell'immobile sito in Torino Strada, dai Ronchi ai Cunioli Alti n. 42 censito all'Agenzia del Territorio (catasto fabbricati) al foglio 1453 n. 80 avente destinazione autorimessa



Denunciano

Con la presente, ai sensi del punto 7 dell'art. 4 della Legge 493/93 come sostituito dall'art. 2 comma 60 L. 662/96 e s.m.i., l'inizio attività per le opere da realizzare nel suddetto immobile come da allegata relazione ed elaborati progettuali redatti dal Geometra Mario Carossa nato a Torino il 11/07/1959 C.F. CRS MRA 59L11 L219P con studio in Torino Via Alla Parrocchia n. 6 iscritto all'albo dei Geometri della Provincia di Torino al n° 6026.

Si dichiara che le opere avranno inizio il giorno 14 gennaio 2003 ed eseguiti in economia sotto la Direzione Lavori del Geometra Mario Carossa nato a Torino il 11/07/1959 C.F. CRS MRA 59L11 L219P con studio in Torino Via Alla Parrocchia n. 6 iscritto all'albo dei Geometri della Provincia di Torino al n° 6026

In fede

Torino, 24 dicembre 2002

Sergio Bucardello
XXXXXXXXXX



Proprietà: ~~Carlo Gaglio, Valeria Annalisa Gaglio~~

Strada dai Ronchi ai Cunioli Alti, 42- Torino

Tavola Denuncia di Inizio Attività per formazione di n. 2 box


Scala 1:100

La Proprietà *Sergio Buzarella Amico*


CITTÀ DI TORINO	
018107	24 DIC 02
SETTORE PROCEDURE AMMINISTRATIVE EDILIZIE	

Il Progettista *[Signature]*
STUDIO TECNICO
S.p.A. - Via ... - 10121


ESTRATTO P.R.G. SCALA 1:5000

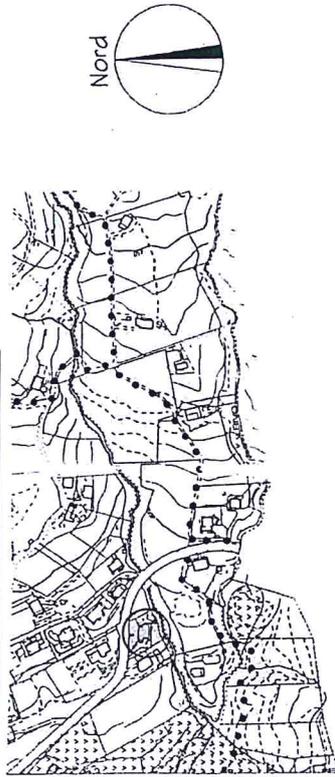

Pianta piano seminterrato

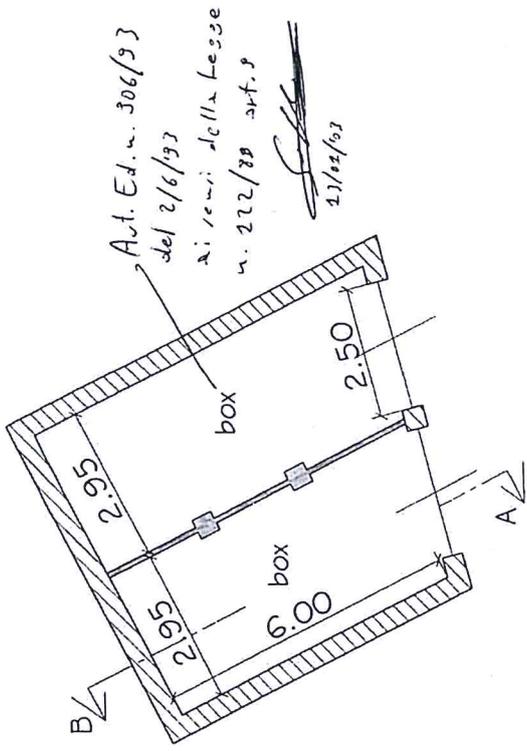

Sezione A-B

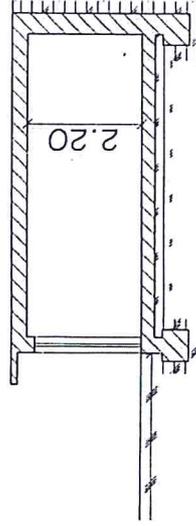

PLANIMETRIA DELLA ZONA SCALA 1:1000

