

MODULARIO
F. n. g. rend. 497



MINISTERO DELLE FINANZE

DIREZIONE GENERALE DEL CATASTO E DEI SERVIZI TECNICI ERARIALI

NUOVO CATASTO EDILIZIO URBANO

(R. DECRETO-LEGGE 13 APRILE 1939, N. 652)

MOD. B (Nuovo Catasto Edilizio Urbano)


Lire
200

Planimetria dell'immobile situato nel Comune di CORTONA

Via PIETRAIA FGH N. 17

Ditta

Allegata alla dichiarazione presentata all'Ufficio Tecnico Erariale di AREZZO

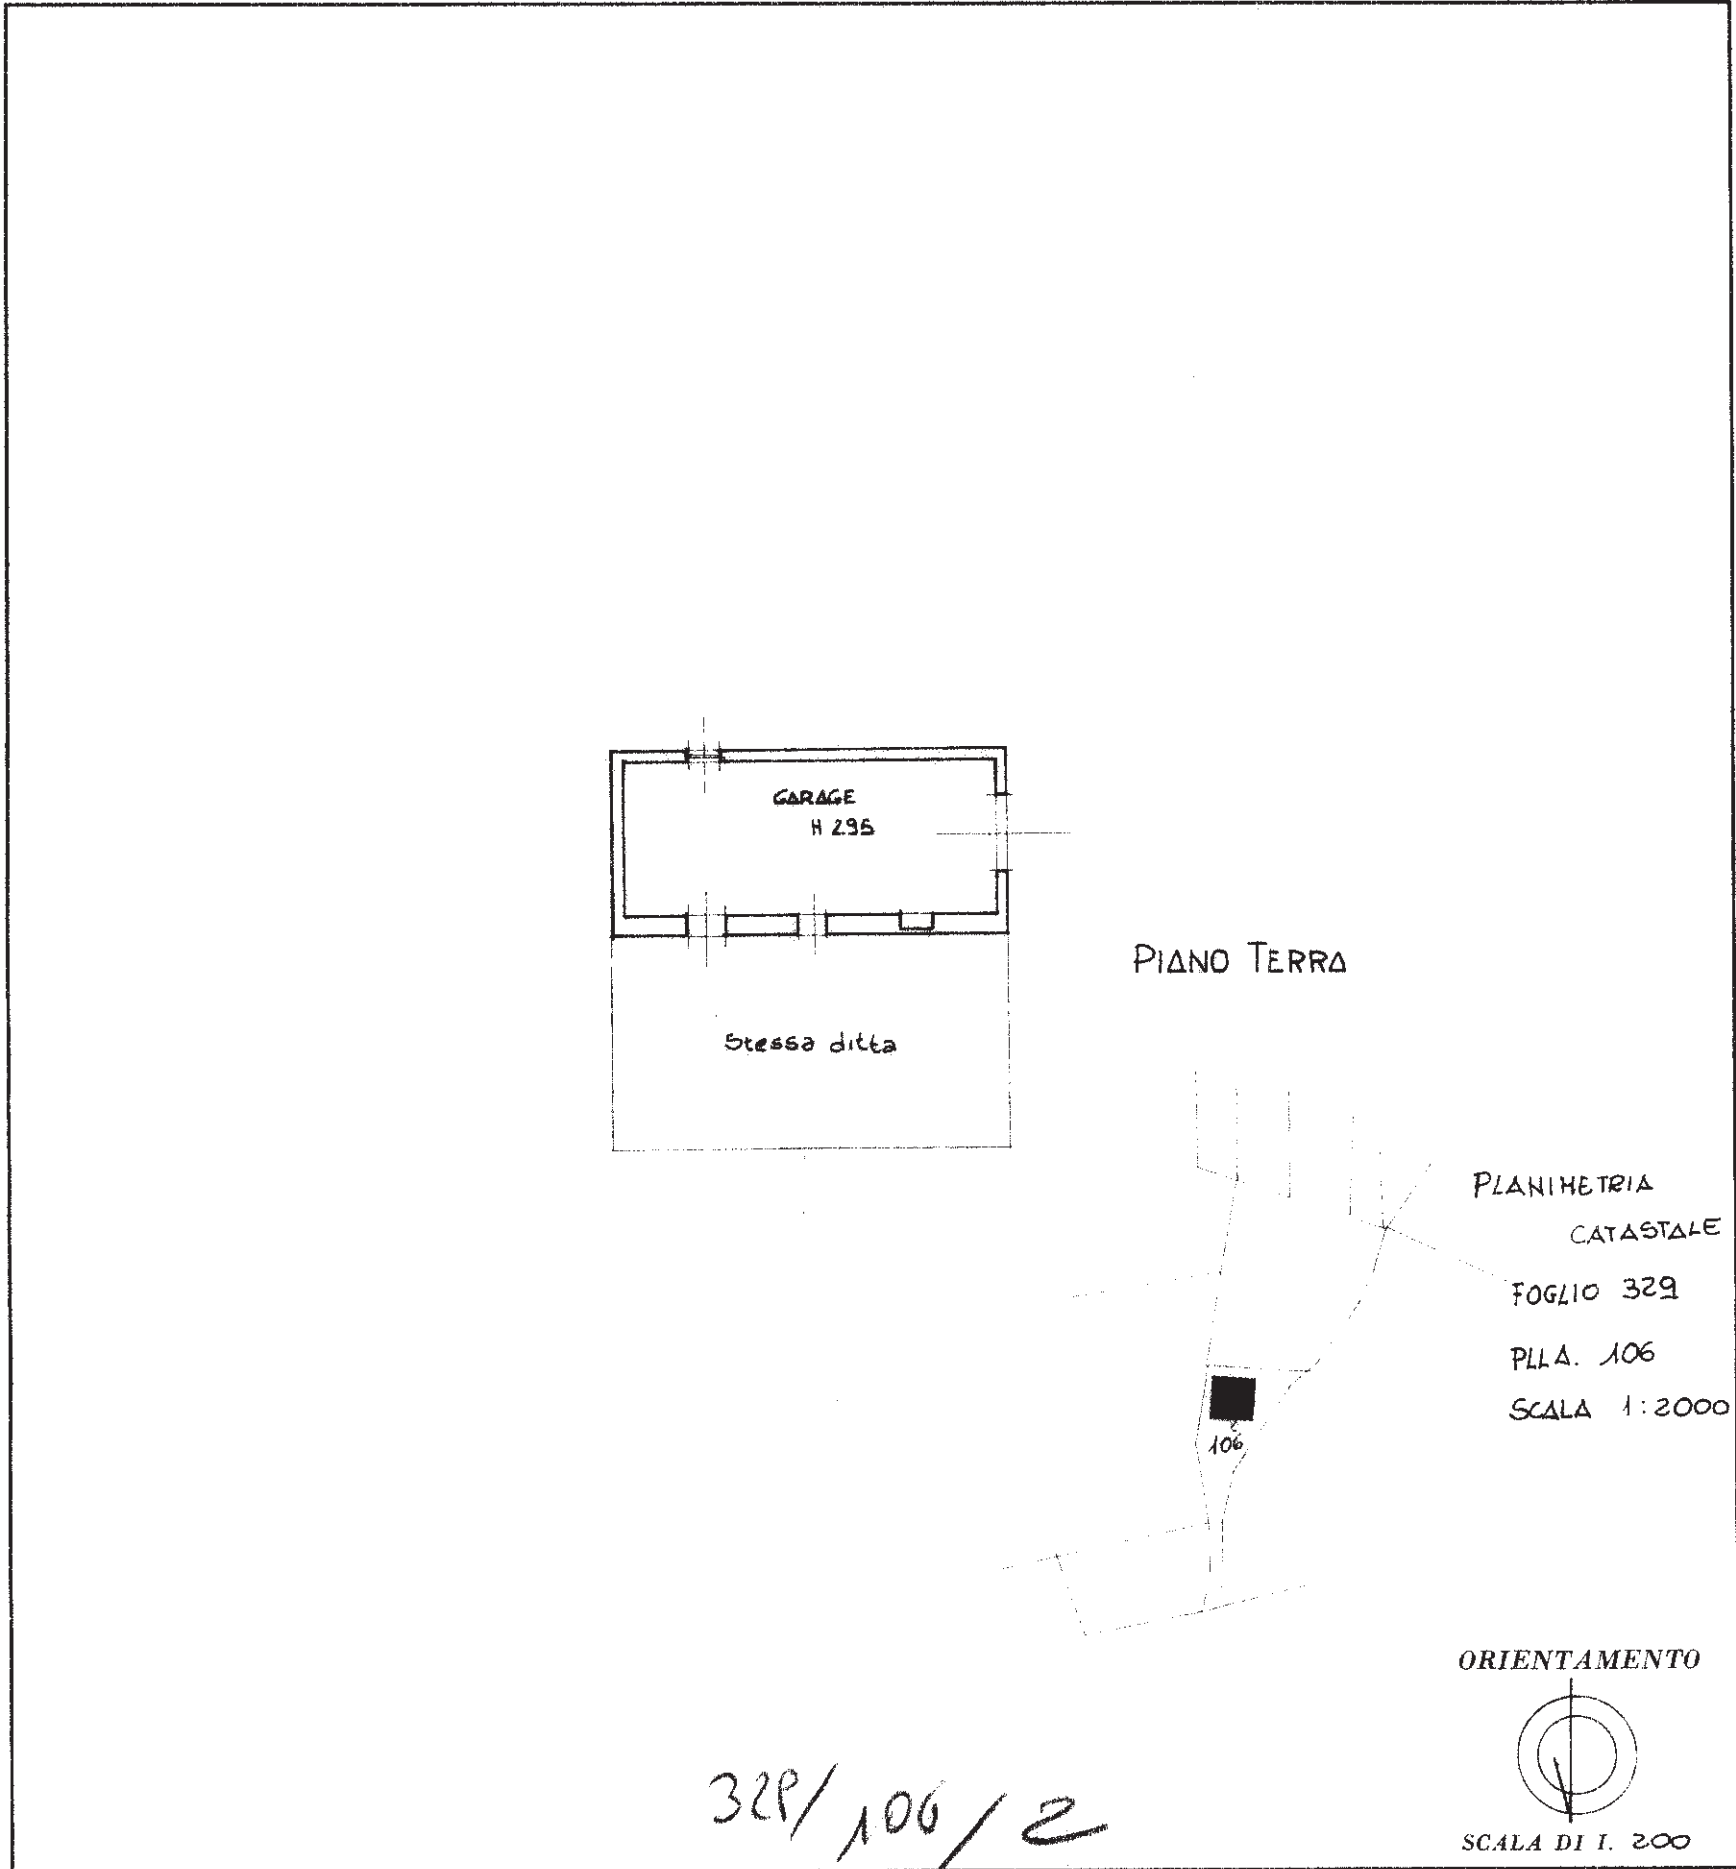

SPAZIO RISERVATO PER LE ANNOTAZIONI D'UFFICIO	
<p>DATA</p> <p>PROT. N° <u>125/89</u></p>	<p><u>106/2</u> <u>329</u></p>

Compilata dal GEOMETRA
(Titolo, nome e cognome del tecnico)
MARIA VITTORIA STIRI

Iscritto all'Albo dei GEOMETRI
della Provincia di PERUGIA

DATA

Firma: Maria Vittoria Stiri

Agenzia delle Entrate
CATASTO FABBRICATI
Ufficio Provinciale di
Arezzo

Dichiarazione protocollo n. AR0123043 del 12/05/2016

Planimetria di u.i.u. in Comune di Cortona

Centro Abitato Pietraia

civ. 17

Identificativi Catastali:

Sezione:
Foglio: 329
Particella: 106
Subalterno: 3

Compilata da:
Cesarini Mirco


Iscritto all'albo:
Geometri

Prov. Perugia


N. 4467

Scheda n. 2

Scala 1:200

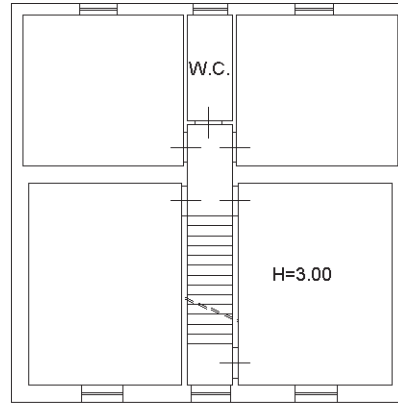

PIANO PRIMO

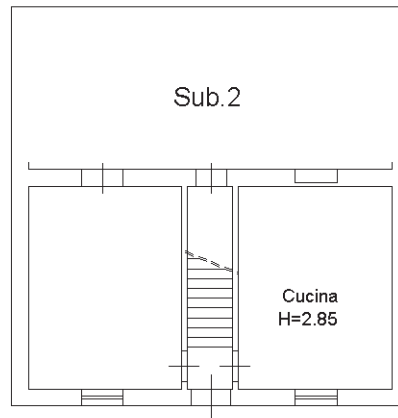

PIANO TERRA



N

Ultima planimetria in atti

**Agenzia delle Entrate
CATASTO FABBRICATI
Ufficio Provinciale di
Arezzo**

Dichiarazione protocollo n. AR0123043 del 12/05/2016

Planimetria di u.i.u. in Comune di Cortona

Centro Abitato Pietraia

civ. 17

Identificativi Catastali:

Sezione:

Foglio: 329

Particella: 106

Subalterno: 3

Compilata da:
Cesarini Mirco


Iscritto all'albo:
Geometri

Prov. Perugia

N. 4467

Scheda n. 1

Scala 1:500

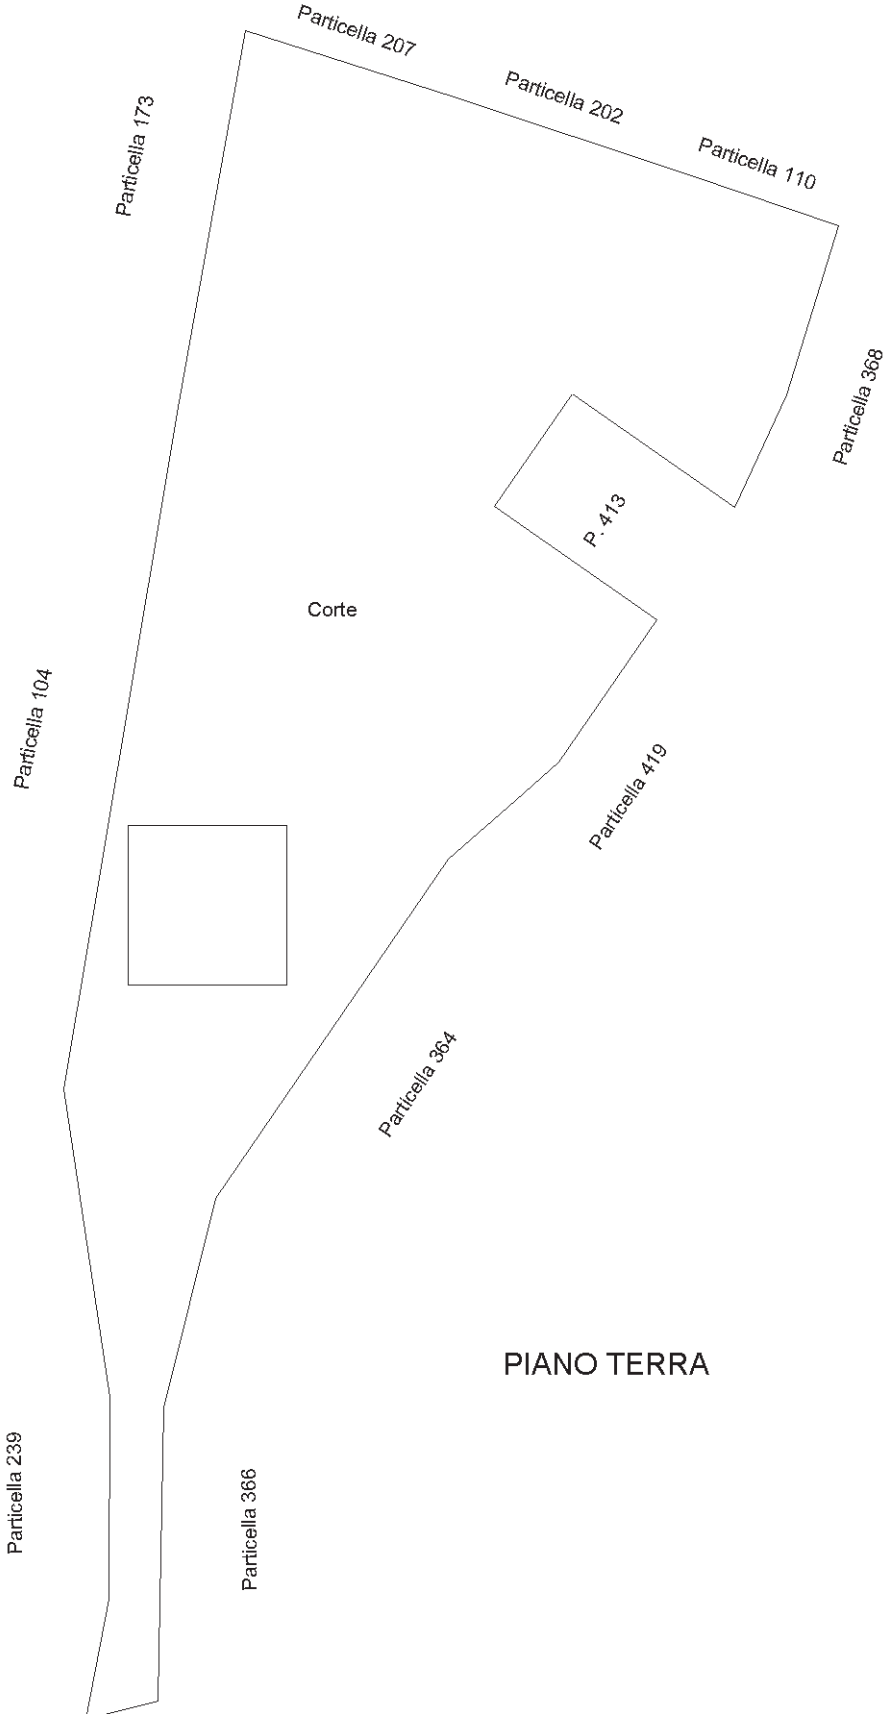

Ultima planimetria in atti

**Agenzia del Territorio
CATASTO FABBRICATI
Ufficio Provinciale di
Arezzo**

Dichiarazione protocollo n. AR0194515 del 16/10/2009

Planimetria di u.i.u. in Comune di Cortona

Localita' Pietraia

civ. SNC

Identificativi Catastali:

Sezione:

Foglio: 329

Particella: 413

Subalterno:

Compilata da:
Cesarini Mirco


Iscritto all'albo:
Geometri

Prov. Perugia


N. 4467

Scheda n. 1

Scala 1:200

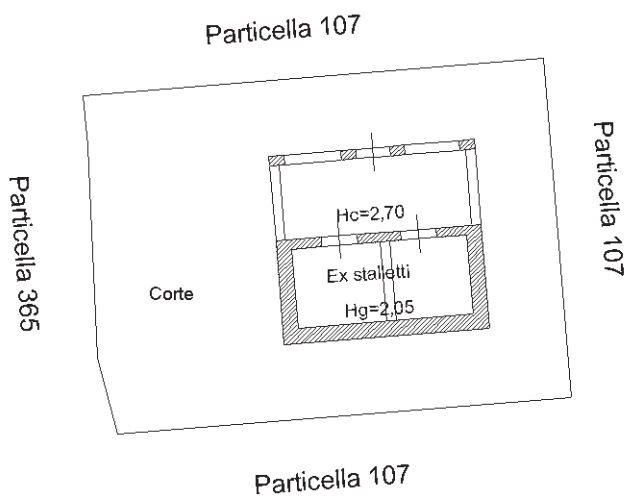


PIANO TERRA

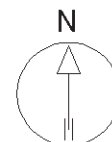


Catasto dei Fabbricati - Situazione al 03/03/2020 - Comune di CORTONA (D077) - < Foglio: 329 - Particella: 413 - Subalterno: 0 >
CENTRO ABITATO PIETRAIA SNC piano: T;

Ultima planimetria in atti


stato attuale

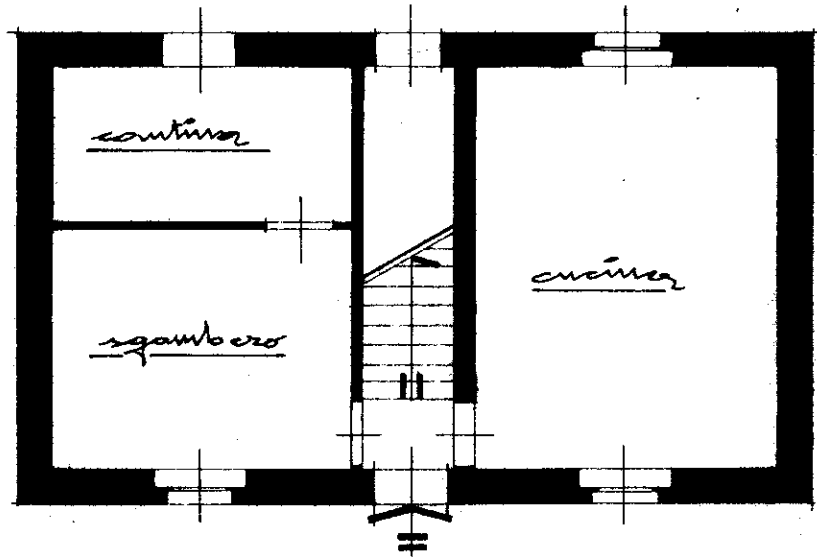


pianta piano terra

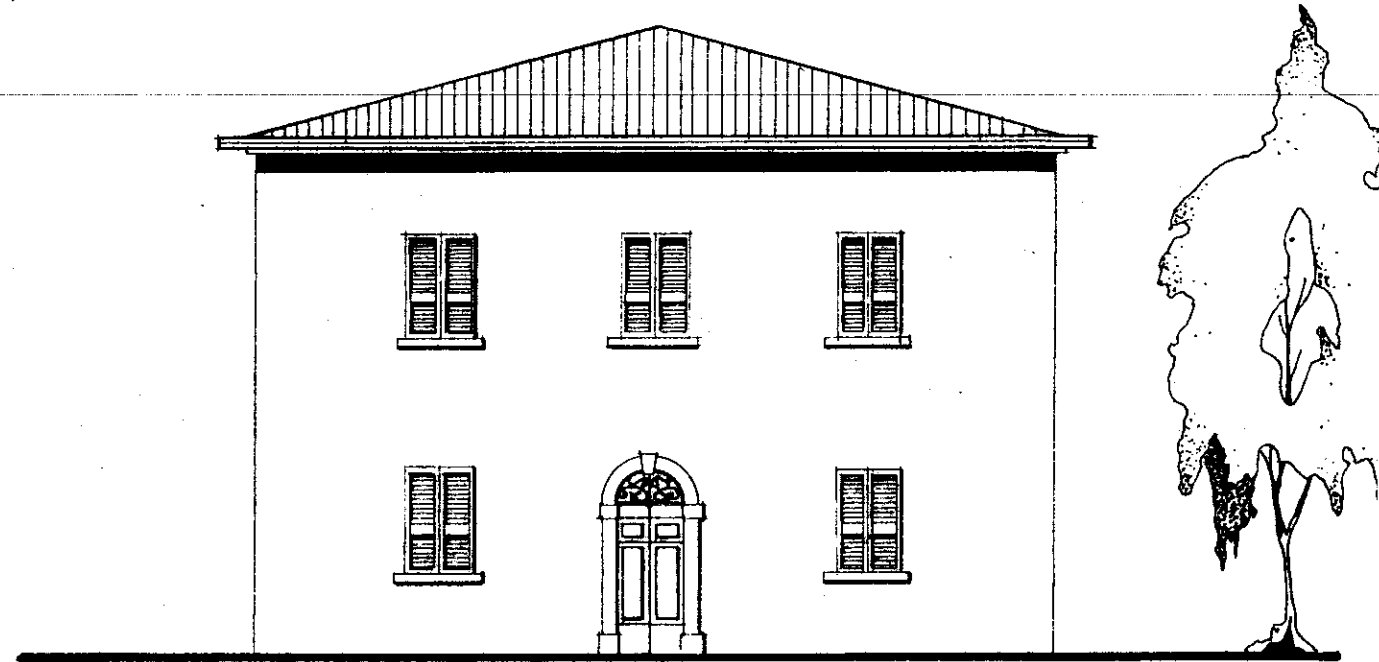

prospetto

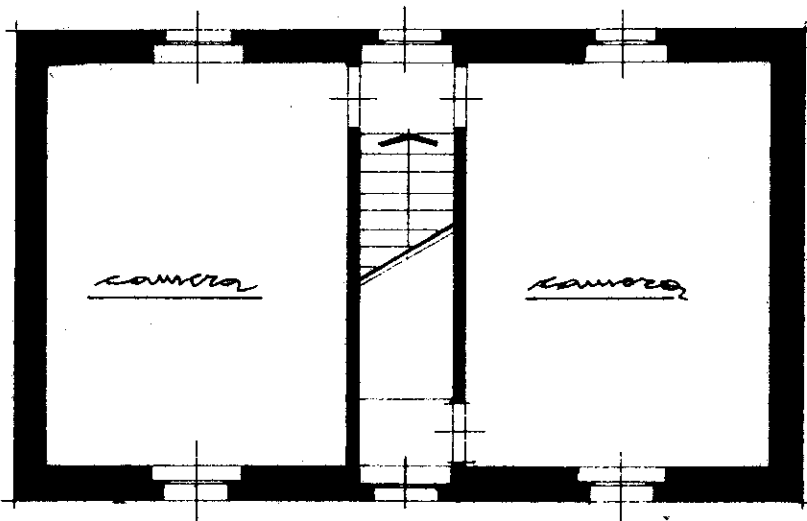


pianta primo piano

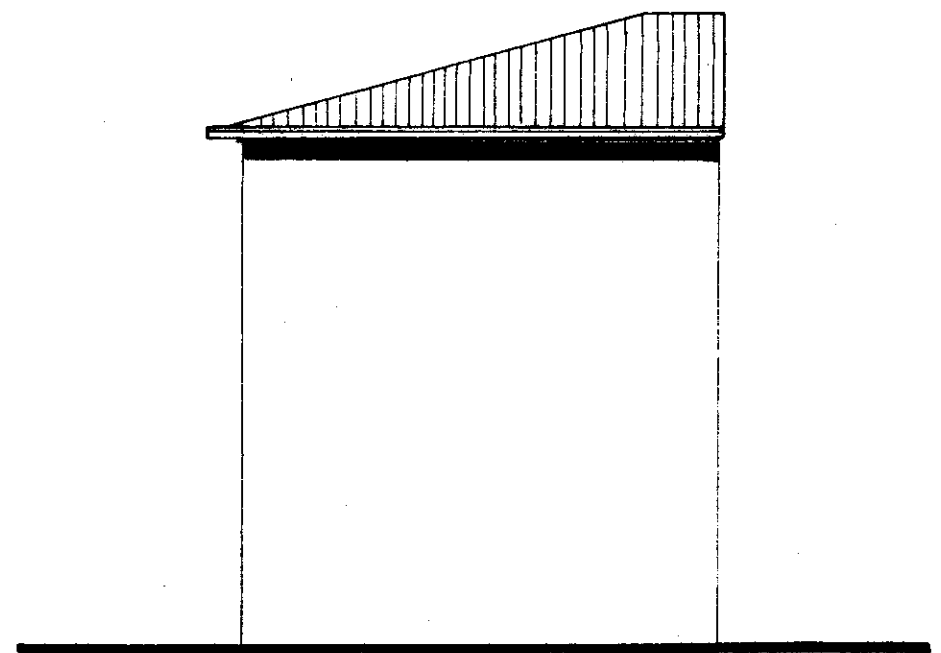


fianco

stato modificato

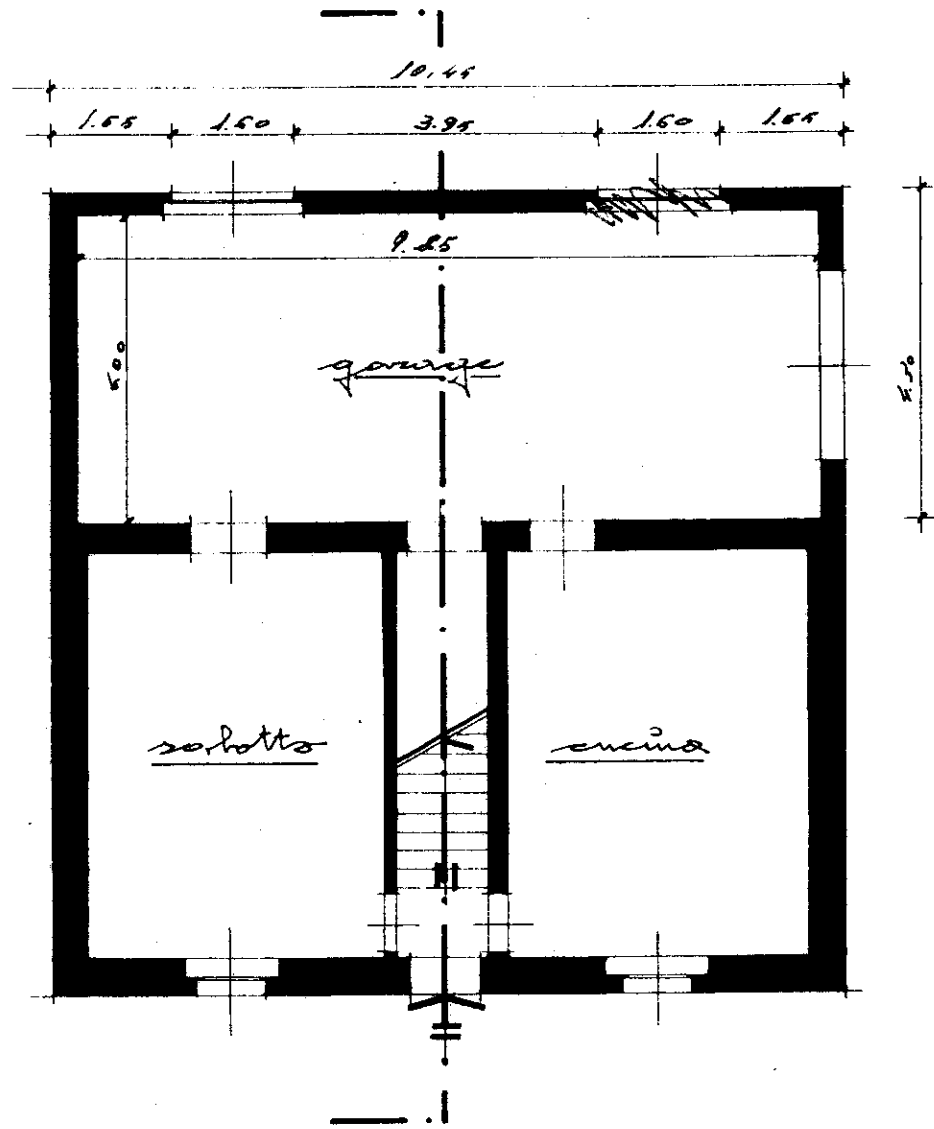

piano terra

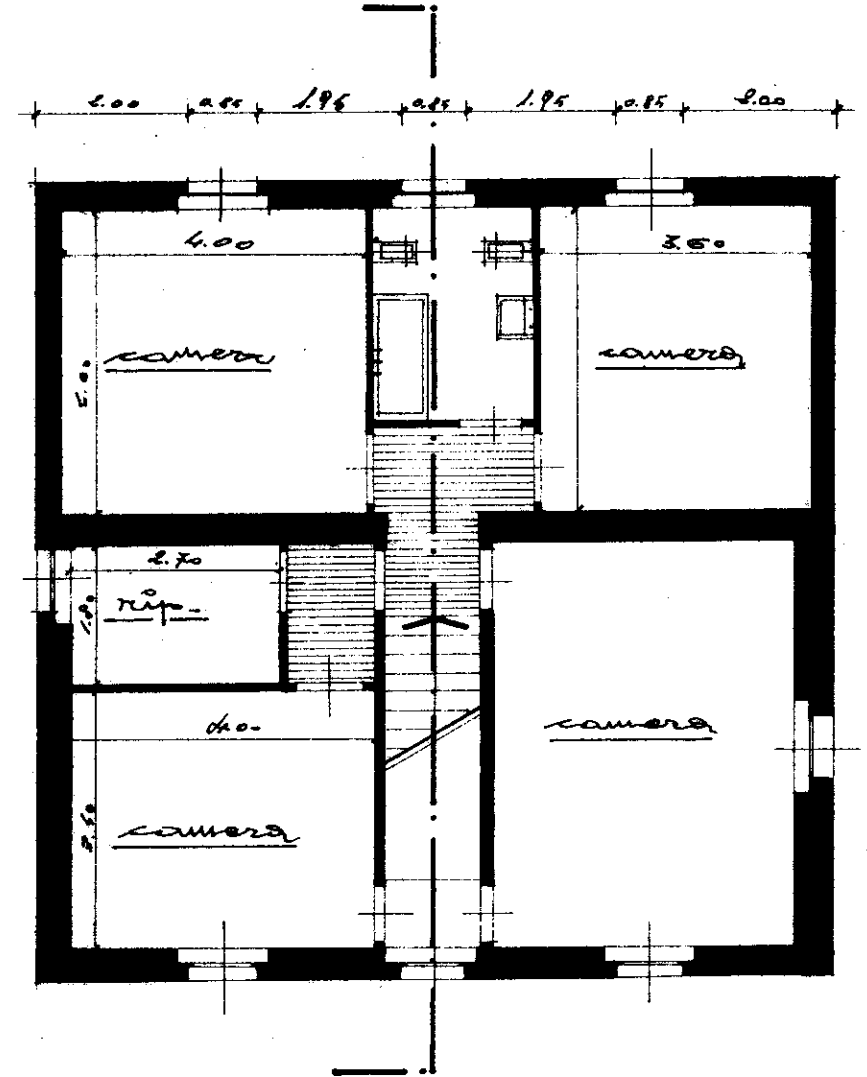

primo piano