


**ESTRATTO MAPPA CATASTALE  
CHIAVARI  
BENE 25 - Sez. - Fg. 15 m.277**



Scala originale: 1:1000  
Dimensione cornice: 388.000 x 276.000 metri  
15-Mar-20  
Protocollo pratica 78

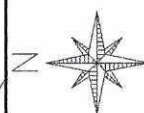

scala 1:1000

Studio SA WORKSHOP  
arch. Simona Ardigo  
Via ... 74100

ESECUZIONE IMMOBILIARE POST LEGGE 80  
Numero di Ruolo generale: 448/7177

Corso Garibaldi  
Civ. 18  
CHIAVARI

LOTTO 2  
ESTRATTO DI MAPPA CATASTALE

02.06-2024

di stampa

Non scalare il disegno.  
Nel caso le copie non  
fossero conformi al  
disegno originale, si  
riferisce al progetto.

**TAVOLA 2**

MOD. BH  
1. 119 rev. 497




MINISTERO DELLE FINANZE  
DIPARTIMENTO DEL TERRITORIO  
**CATASTO EDILIZIO URBANO** (RDL 13-4-1939, n. 652)

MOD. BN (CEU)

1.191  
500

Planimetria di u.i.u. in Comune di Chiavari via Corso Garibaldi civ. 18

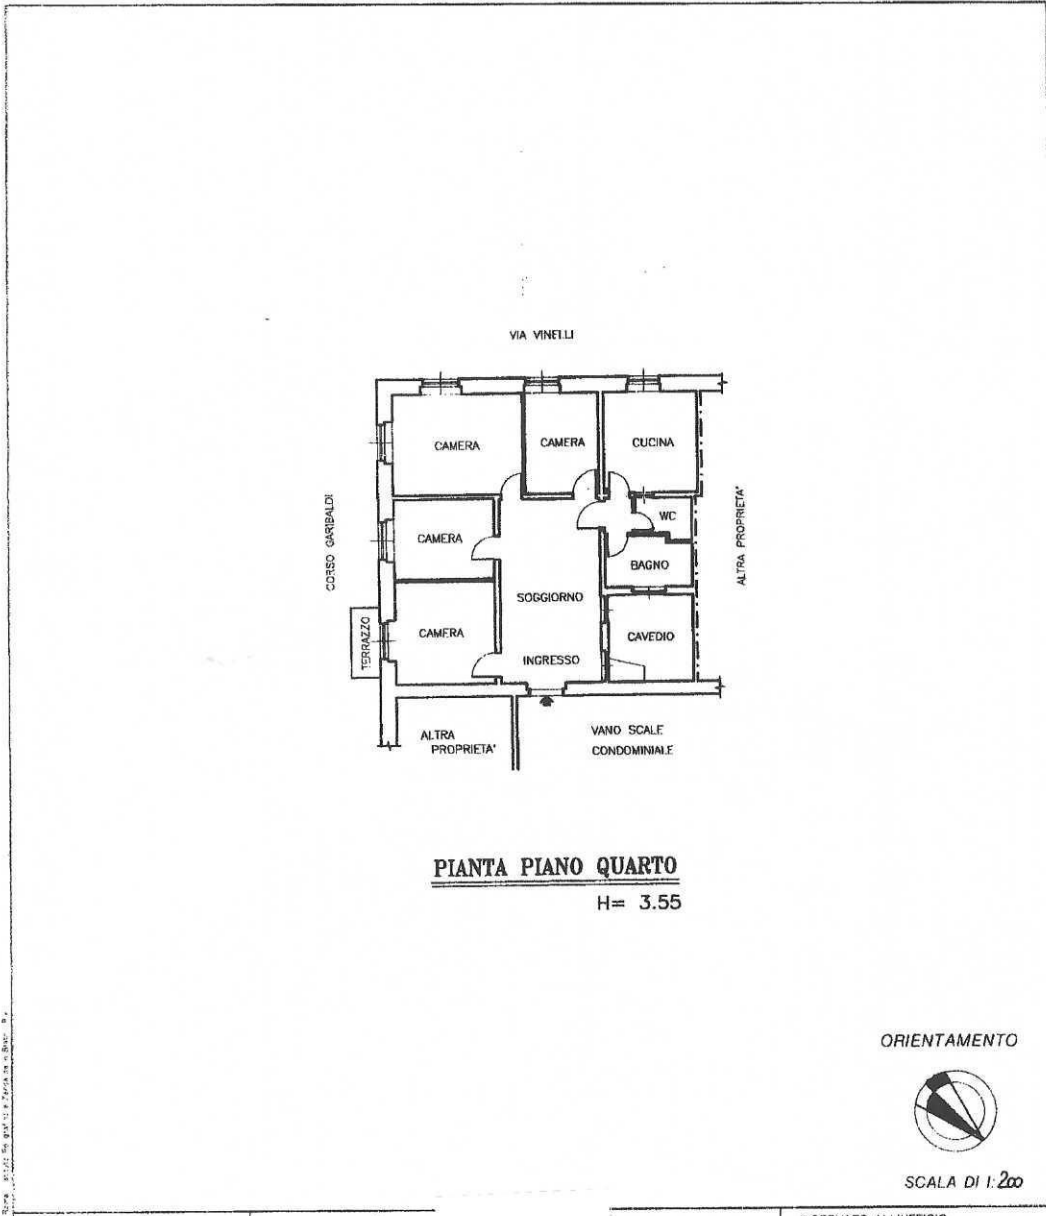

**PIANTA PIANO QUARTO**  
H= 3.55

ORIENTAMENTO



SCALA DI 1:200


Dichiarazione di N.C. <input type="checkbox"/>	Compilata dal <u>Geom.</u> (Titolo, cognome e nome)	RISERVATO ALL'UFFICIO
Denucia di variazione <input checked="" type="checkbox"/>		
Identificativi catastali F. <u>15</u> n. <u>277</u> sub	Iscritto all'albo de <u>l. Geometri</u> della provincia di <u>Genova</u> n. <u>1981</u> data ..... Firma .....	

# STATO ATTUALE


## CHIAVARI, Corso Garibaldi Civ 18

### BENE 25 - Sez. - Fg.15 m.277 s.46

SUPERFICIE LORDA = 149.99 MQ - SUPERFICIE NETTA = 115.92 MQ

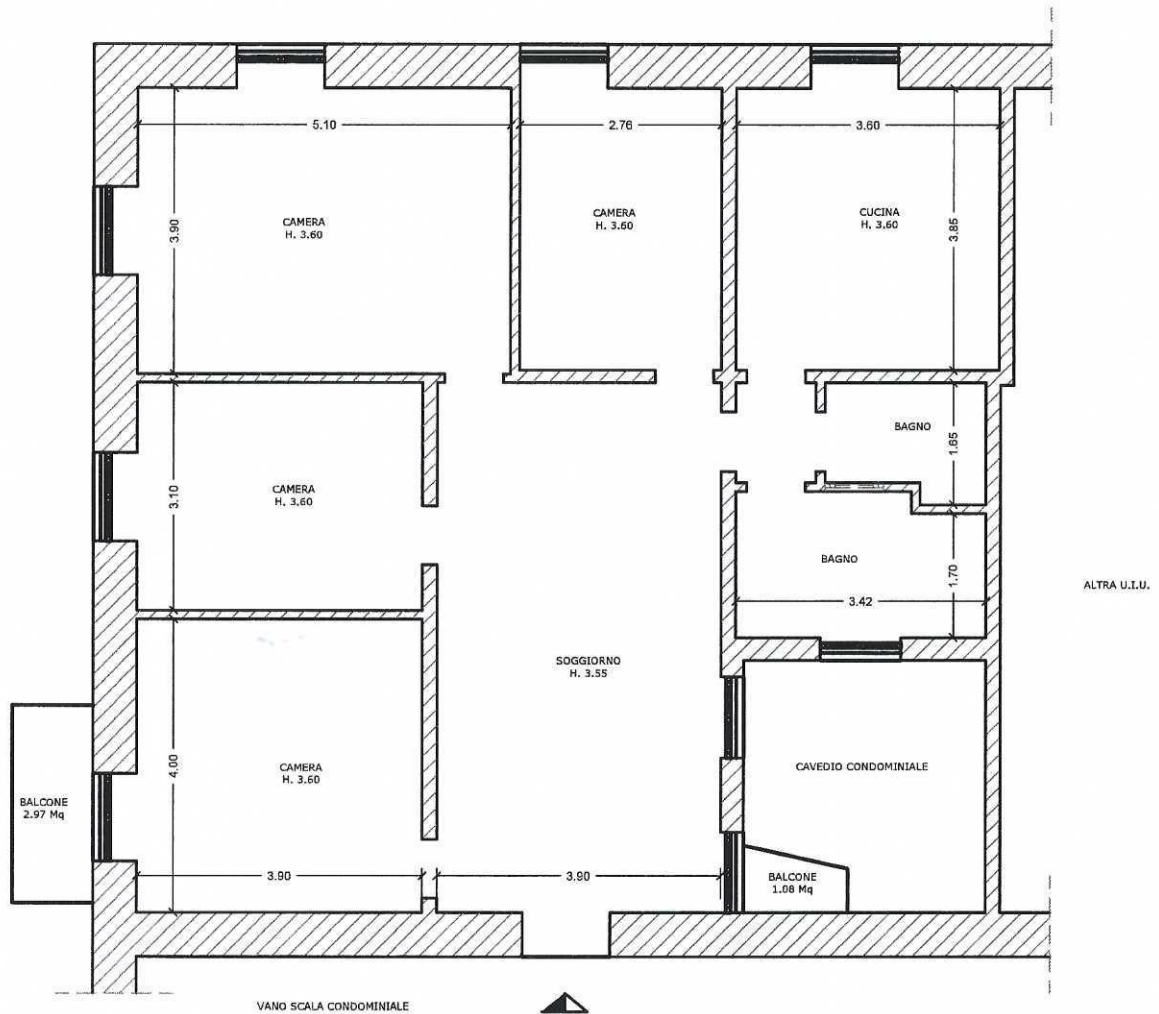

PIANTA PIANO QUARTO

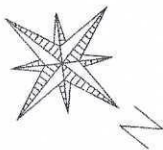

SCALA 1:100



Studio SA WORKSHOP arch. Simone Ardigo	Oggetto: ESECUZIONE IMMOBILIARE POST LEGGE 80 Numero di Ruolo generale: 448/2022	Luogo: LOTTO 2 C.so Garibaldi CHIAVARI	Data: 02-06-2024	Scala: di stampa	Nel caso le quote non vengano indicate, esse non devono essere ricavate graficamente ma il problema va sottoposto al progettista. Non scalare il disegno.
					TAVOLA 3


Firato Da: SIMONE ARDIGO Emesso Da: ARUBAPEC EU QUALIFIED CERTIFICATES CA G1 Serial#: 5de2d6ef6f9eaa630e17c0590a83136

# STATO LEGITTIMO


## CHIAVARI, Corso Garibaldi Civ 18

### BENE 25 - Sez. - Fg.15 m.277 s.46

Desunto da Denuncia Inizio Attività del 05.02.1996

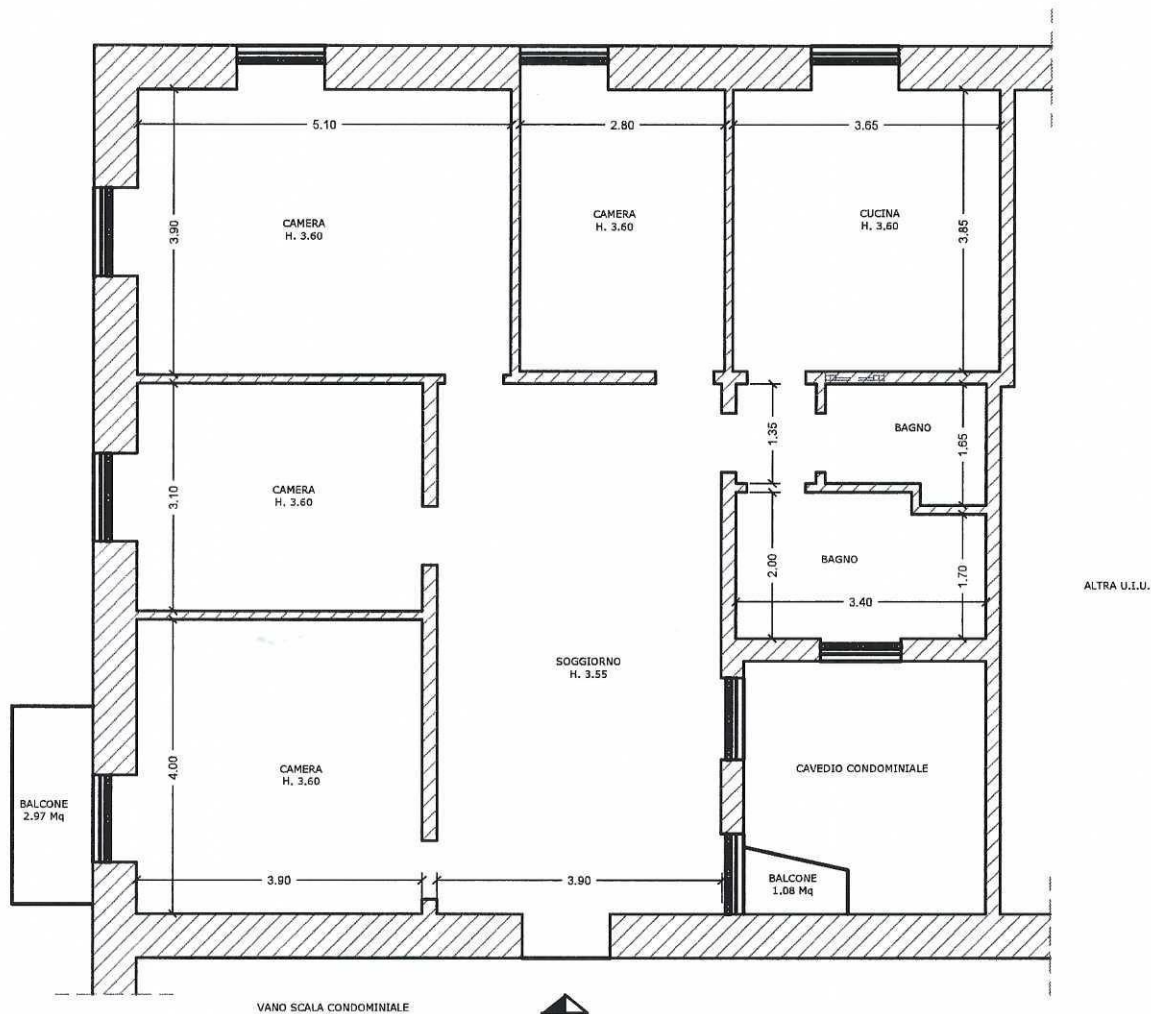

PIANTA PIANO QUARTO

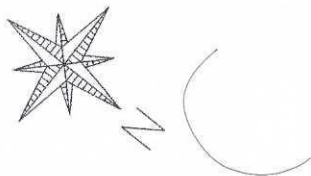

SCALA 1:100



Studio SA WORKSHOP  
arch. Simone Ardigo

Oggetto: ESECUZIONE IMMOBILIARE POST LEGGE 80  
Numero di Ruolo generale: 448/2022

Luogo: LOTTO 2  
C.so Garibaldi  
CHIAVARI

Data: 02-06-2024

Stato: di stampa

Nel caso le quote non vengano indicate, esse non devono essere ricavate graficamente ma il problema va sottoposto al progettista

Non scalare il disegno



TAVOLA 4


Firmato Da: SIMONE ARDIGO Emesso Da: ARUBAPEC EU QUALIFIED CERTIFICATES CA G1 Serial#: 5de2d6ef6f9eaa630e17c0590a83136

# STATO RAFFRONTO


## CHIAVARI, Corso Garibaldi Civ 18

### BENE 25 - Sez. - Fg.15 m.277 s.46

-  nuova opera
-  demolizione

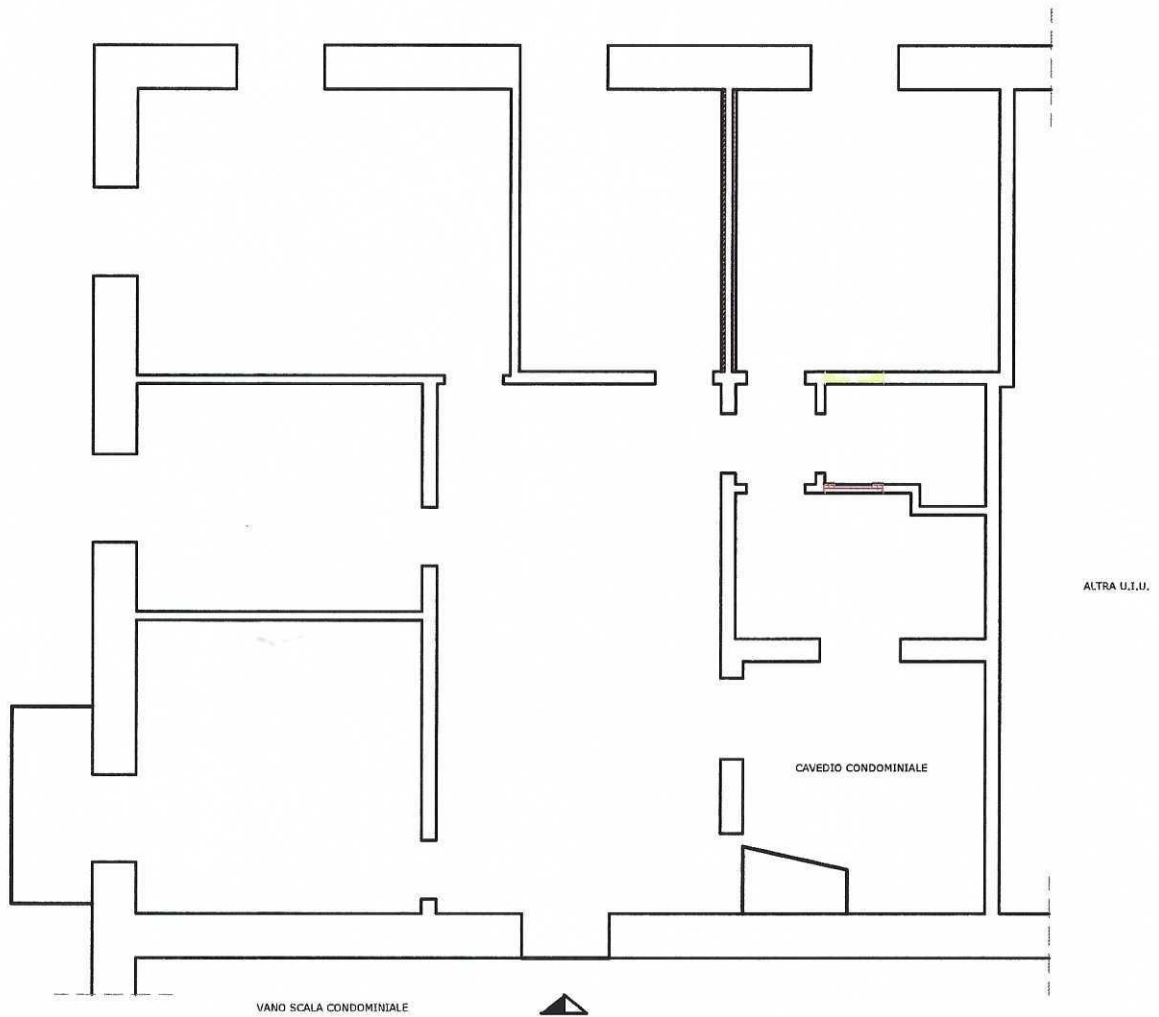

PIANTA PIANO QUARTO

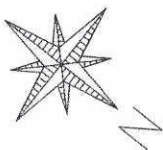

SCALA 1:100



Studio SA WORKSHOP arch. Simone Ardigo'	Oggetto: ESECUZIONE IMMOBILIARE POST LEGGE 80 Numero di Ruolo generale: 448/2022	Luogo: LOTTO 2 C.so Garibaldi CHIAVARI	Data: 02-06-2024	Firma: di stampa	Nel caso le quote non vengano indicate, esse non devono essere ricavate graficamente ma il problema va sottoposto al progettista. Non scalare il disegno. <b>TAVOLA 5</b> <small>© Copyright 2024 - Arch. S. Ardigo'</small>
--	---	--	------------------	------------------	---

firmato Da: SIMONE ARDIGO' Emesso Da: ARUBAPEC EU QUALIFIED CERTIFICATES CA G1 Serial#: 5de2d6ef6f9eeaa630e17c0590a83136

ESTRATTO MAPPA CATASTALE  
CHIAVARI  
BENE 26 - Sez. - Fg.13 m.1243




scala 1:1000

Studio SA WORKSHOP arch. Simone Ardigo firmato	ESECUZIONE IMMOBILIARE POST LEGGE 80 Numero di Ruolo generale: 448/2022 G. C. CHIABARI, Comune di Chiavari	Via Entella Civ. 171 CHIAVARI	LOTTO 2 ESTRATTO DI MAPPA CATASTALE	02-06-2024 di stampa	Non scattare il disegno Nel caso di guasto non richiedere il rimpiazzamento del foglio al progettista TAVOLA 6
--	--	-------------------------------------	--	-------------------------	--


STATO ATTUALE  
CHIAVARI, Via Entella civ. 171  
BENE 26 - Sez. - Fg.13m.1243 s.49

SUPERFICIE LORDA = 28.85 MQ - SUPERFICIE NETTA = 27.25 MQ

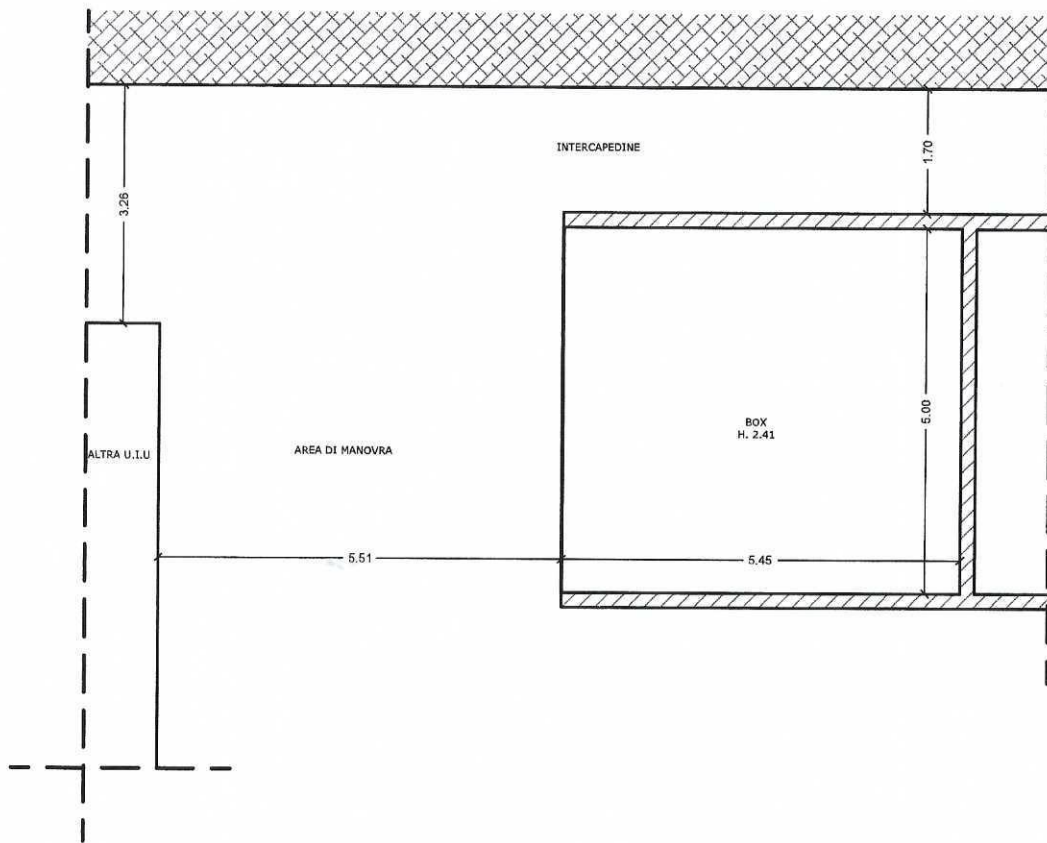

PIANTA PIANO SEMINTERRATO

SCALA 1:100

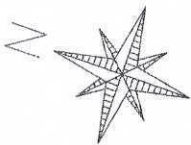

Studio SA WORKSHOP  
arch. Simone Ardigo

Oggetto: ESECUZIONE IMMOBILIARE POST LEGGE 80  
 Numero di Ruolo generale: 448/2022  
 Sì

Luogo:  
 LOTTO 2  
 Via Entella  
 Civ. 171  
 CHIAVARI

Data:  
 02-06-2024

Stato:  
 di stampa

Nel caso le quote non vengano indicate, esse non devono essere ricavate graficamente ma il problema va sottoposto al progettista

Non scalare il disegno

TAVOLA 7

© Copyright 2024 - Arch. Ardigo