



TAVOLA DI LOCALIZZAZIONE  
 CICAGNA  
 Sez. - Fg.8 m.897-898-868

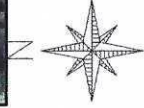

scala 1:1000

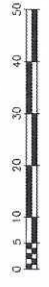

<p>Studio SA WORKSHOP          arch. Simone Ardigo</p>	<p>ESECUZIONE: IMMOBILIARE POST LEGGE 80          Numero di studio generale: 048/2032</p>	<p>Via G.B. Valente          Ctr. 026          CICAGNA</p>	<p>LOTTO 3          TAVOLA DI LOCALIZZAZIONE</p>	<p>DATA          02.06.2024</p>	<p>di stampa</p>	<p>Non scalare l' disegno          Nel caso lo studio per          vengono pubblicate, esse          dovranno essere          autorizzate          e sottoscritte          dal progettista</p> <p>TAVOLA 1</p>
--	---	--	--	-------------------------------------	------------------	--



# INDIVIDUAZIONE SUPERFICI CICAGNA

BENE 27-28-29-30-31-32-33-34 - Sez. - Fg.8 m.897-898-868



## SUPERFICIE STRADA CARRABILE DI ACCESSO

Mq 454,80  
Proprietà: quota 1/2

## SUPERFICIE CORTE

Mq 589,88  
Proprietà: quota intera

## SUPERFICIE CAPANNONE

Mq 1529,26  
Proprietà: quota intera

di cui:

PIANO TERRA  
Mq 814,98


PIANO PRIMO  
Mq 714,28

## SUPERFICIE AREA PARCHEGGIO

Proprietà: Mq 8890,00  
quota intera

## SUPERFICIE RAMPA ACCESSO

Proprietà: Mq 175,85  
quota intera  
A quota 1/2

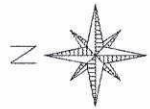

scala 1:1000



Studio SA WORKSHOP  
arch. Simona Arfini

ESECUZIONE IMMOBILIARE POST LEGGE 80  
Numero di Ruolo Generale: 448/2022

Via G.B. Valente  
C.P. 02030  
CICAGNA

LOTTO 3  
INDIVIDUAZIONE SUPERFICI

DATA  
02/06/2024

DATA  
di stampa

Non scalare il disegno  
Nel caso in cui il disegno venga modificato, il proprietario deve autorizzare l'architetto a modificare il disegno.  
TAVOLA 6

# ESTRATTO MAPPA CATASTALE CICAGNA

BENE 27-28-29-30-31-32-33-34 - Sez. - Fg.8 m.897-898-868




scala 1:1000

Firmato DA: SIMONE ARDIGO - Emesso DA: ARDIGO	Studio SA WORKSHOP Arch. Simone Ardigo	ESECUZIONE IMMOBILIARE POST LEGGE 80 Numero di Ruolo generale: 448/2022 €	Via C.B. Valente Civ. 52/C CICAGNA	LOTTO 3 ESTRATTO DI MAPPA CATASTALE	02-06-2024	Non scalare il disegno Nel caso in cui il disegno venga stampato in scala diversa da quella indicata nella presente tavola, il responsabile del programma si riserva il diritto di modificare la programmazione
---	---	---	--	--	------------	--




ESTRATTO ELABORATO PLANIMETRICO  
CICAGNA

BENE 27-28-29-30-31-32-33-34 - Sez. - Fg.8 m.897-898-868

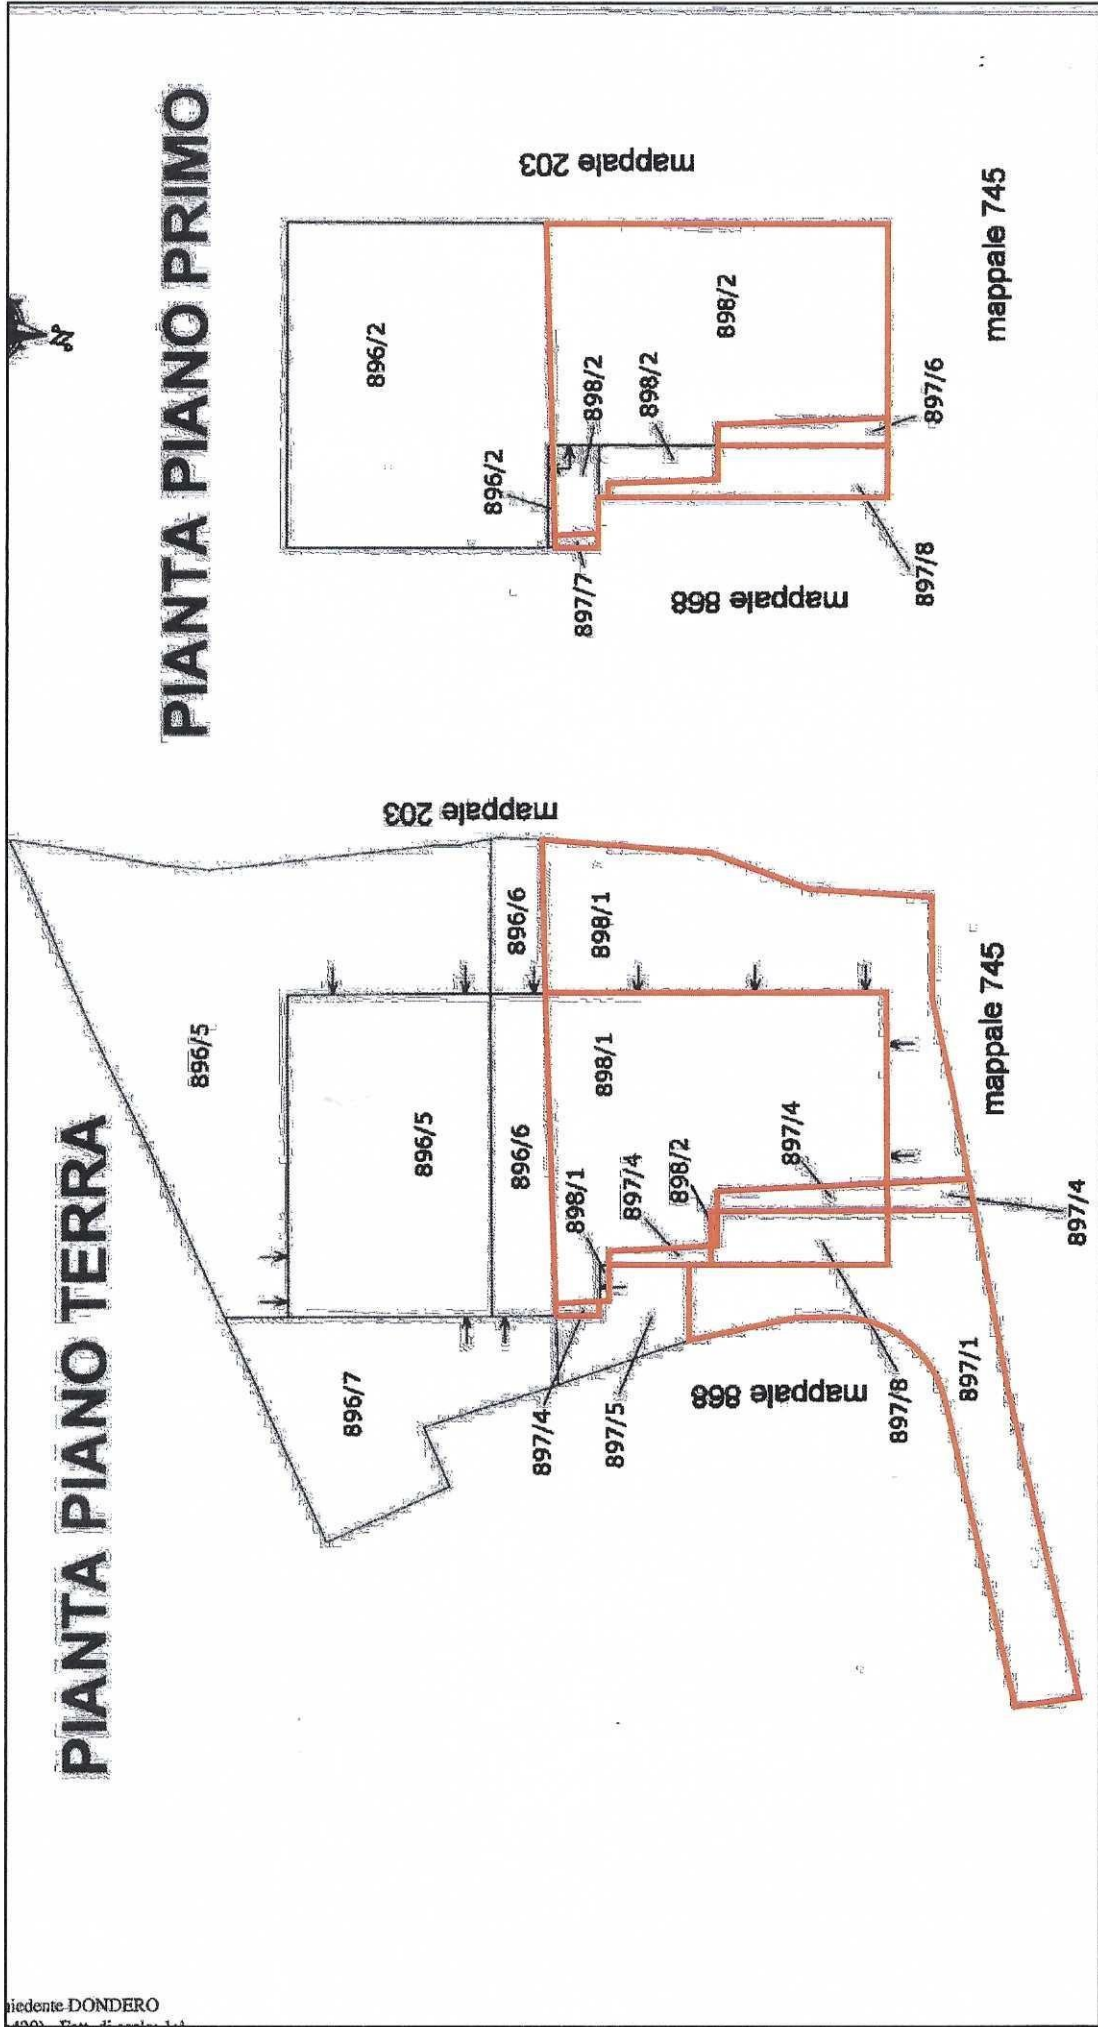

Proprietario: Dondero  
1009 - Via Dondero, 1009

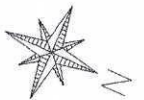


scala 1:500

Firmato da: SIMONE ARDIGÒ Studio SA WORKSHOP Via C.B. Valente CH 52022 CICAGNA	ESECUZIONE IMMOBILIARE POST LEGGE 80 Numero di ruolo generale 448/2022 CICAGNA	Via C.B. Valente CH 52022 CICAGNA	LOTTO 3 ESTRATTO ELABORATO PLANIMETRICO	di stampa 02-05-2024	Non scalare il disegno Nel caso in cui il disegno venga ristampato, il proprietario deve autorizzare il ristampatore sottoposto al programma di protezione
--	--	---	--	-------------------------	---

STATO ATTUALE / STATO LEGITTIMO  
 CICAGNA, Via G.B. Valente Civ 62  
 BENE 27-28-29-30-31-32-33-34 - Sez. - Fg.8 m.897-898-868

SUPERFICIE LORDA = 814,98 MQ - SUPERFICIE NETTA = 792,91 MQ

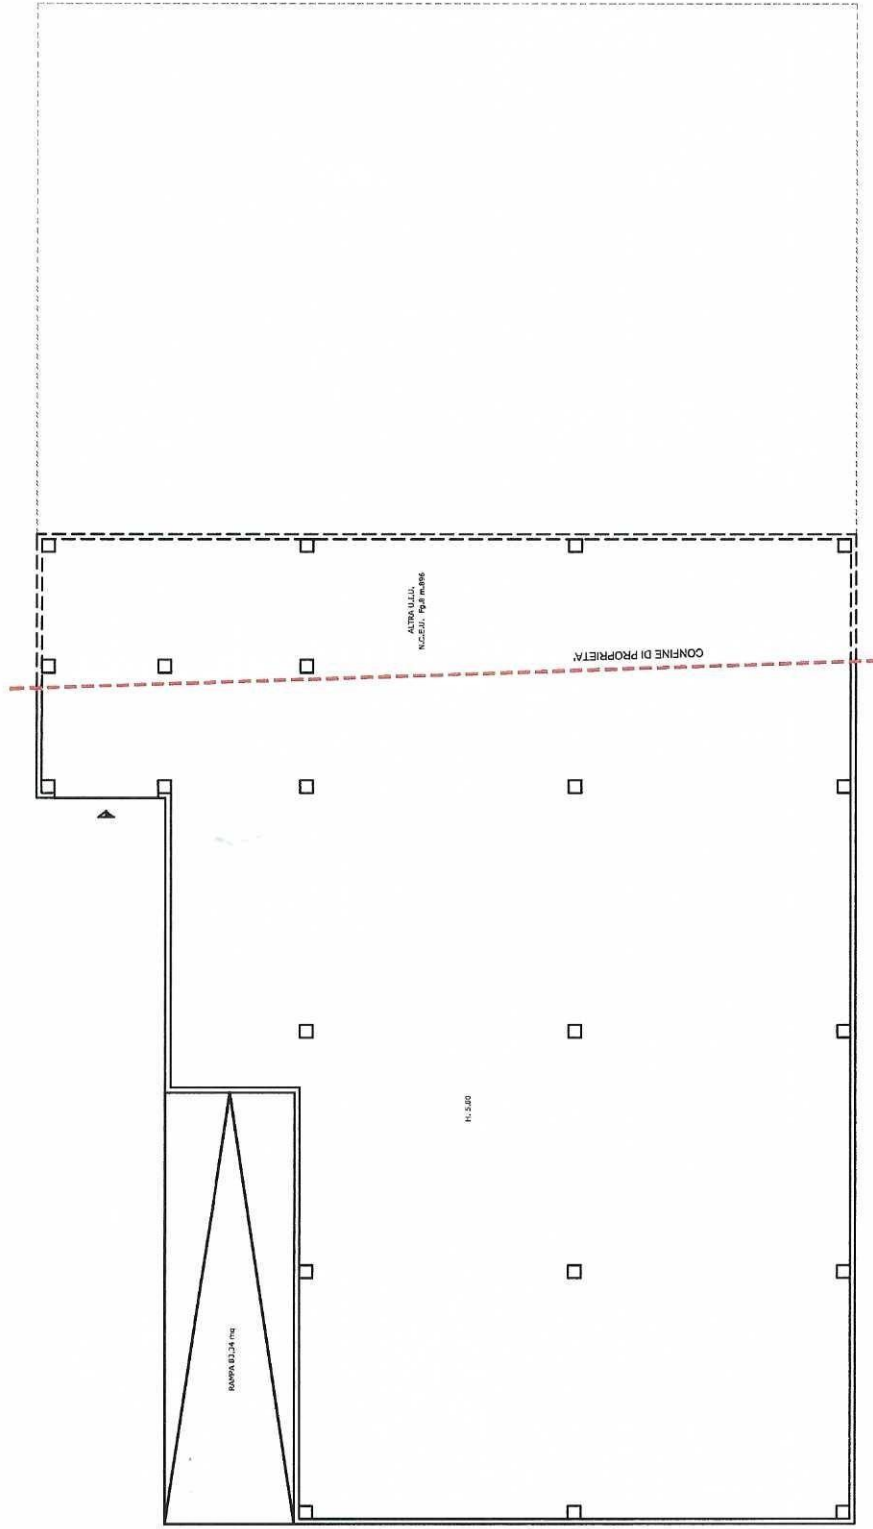

PIANTA PIANO TERRA

scala 1:200



<p>Studio SA WORKSHOP          arch. Simona Aretina</p>	<p>PROGETTO: RINA ESECUCIONE IMMOBILIARE PART. LEGGE 46          Numero di Ruolo generale: 489232</p>	<p>Via G.B. Valente          Civ. 62          CICAGNA</p>	<p>PIANTA PIANO TERRA</p>	<p>PROGETTO          02-06-2024</p>	<p>Non scalare il disegno          Nel caso di copie, non          ritagliare, non          incidere, non          fotografare          con programmi di grafica  <b>TAVOLA 4</b></p>
---	---	---	---------------------------	---	---

