

MODULAWO
P. -/sp. rend. - 487



MINISTERO DELLE FINANZE
DIREZIONE GENERALE DEL CATASTO E DEI SERVIZI TECNICI ERARIALI
NUOVO CATASTO EDILIZIO URBANO

MOD. B (Nuovo Catasto Edilizio Urbano)


Lire
150

(R. DECRETO-LEGGE 13 APRILE 1949, N. 652)

Planimetria dell'immobile situato nel Comune di Paduli Via G. Longo

Ditta

Allegata alla dichiarazione presentata all'Ufficio Tecnico Erariale di Benevento

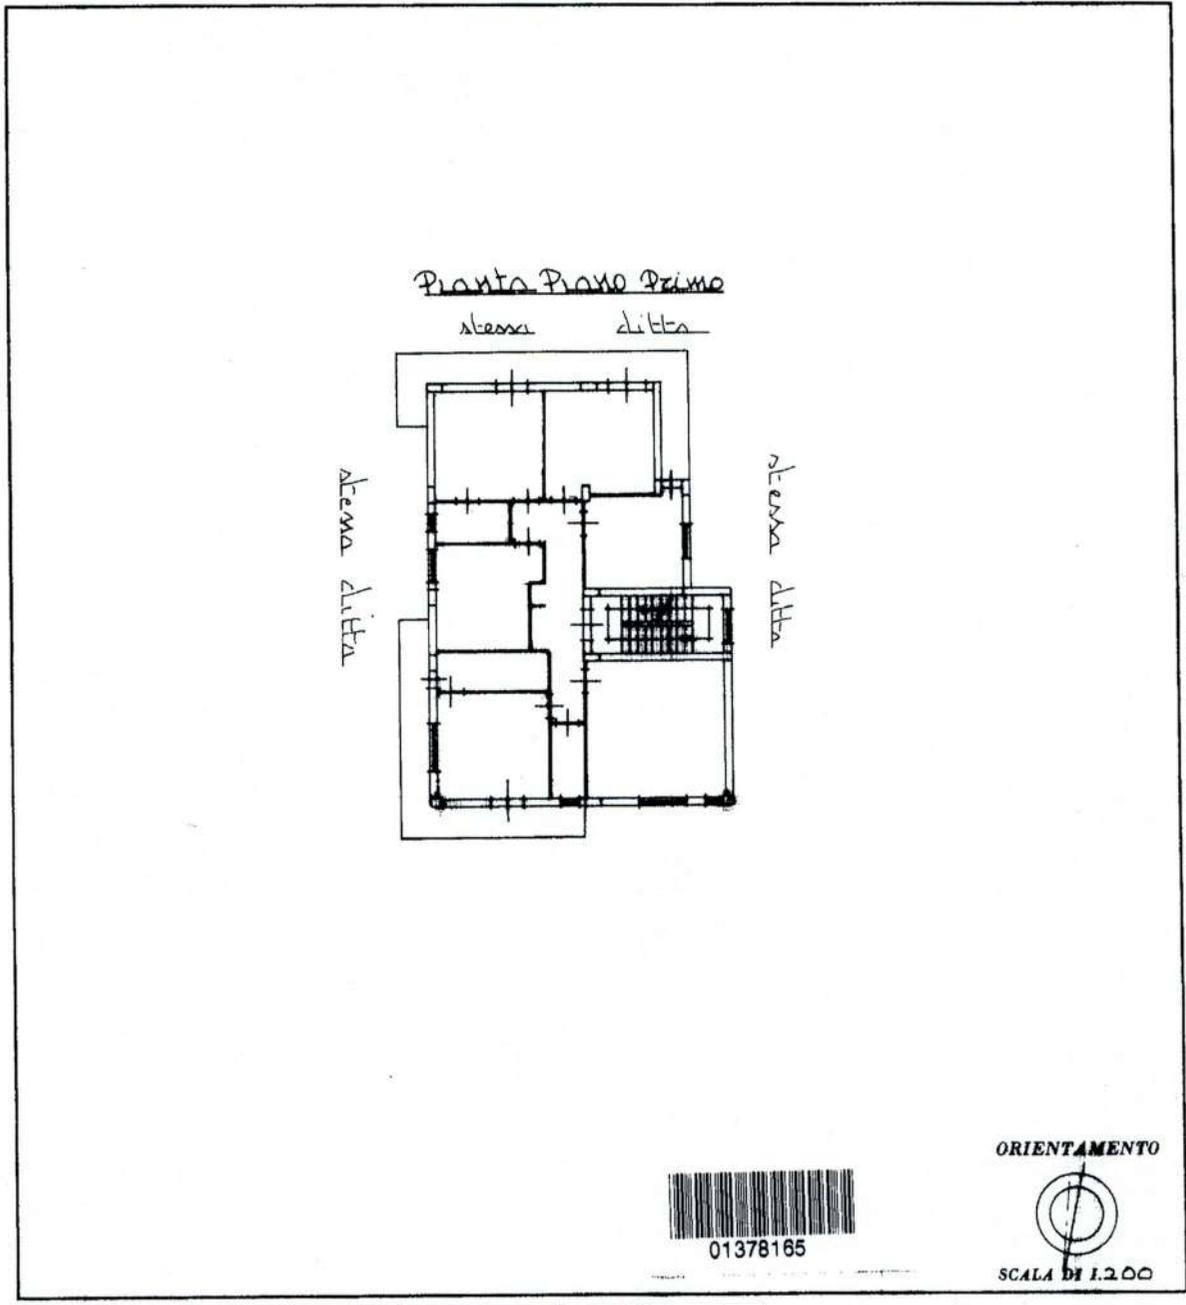

SPAZIO RISERVATO PER LE ANNOTAZIONI D'UFFICIO

DATA PROT. N° - 8 NOV. 1990 2913/5	Edg. <u>24</u> Partic. <u>482</u> Sub. <u>4</u>
---	---

Compilata dal Geom. Giovanni Rosato
(Titolo, nome e cognome del tecnico)
 Iscritto all'Albo dei Geometri della Provincia di Benevento n. 659
 DATA 29.10.90
 Firma: Giovanni Rosato

MODULARIO
F. ng. rend. - 497



MINISTERO DELLE FINANZE
DIREZIONE GENERALE DEL CATASTO E DEI SERVIZI TECNICI ERARIALI
NUOVO CATASTO EDILIZIO URBANO

Mod. B (Nuovo Catasto Edilizio Urbano)

Lire
150

(R. DECRETO-LEGGE 13 APRILE 1939, N. 652)


Planimetria dell'immobile situato nel Comune di Paduli Via G. Largo

Ditta _____

Allegata alla dichiarazione presentata all'Ufficio Tecnico Erariale di Benevento

PIANTA PIANO TERRA

stessa ditta

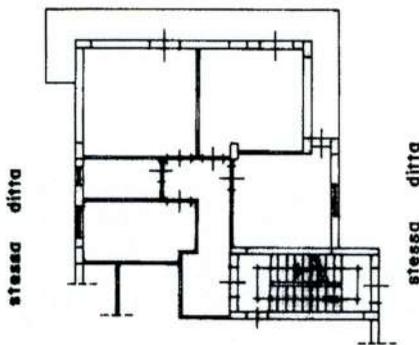

stessa ditta

stessa ditta



ORIENTAMENTO



SCALA DI 1:200

SPAZIO RISERVATO PER LE ANNOTAZIONI D'UFFICIO

DATA - 8 NOV. 1990
PROT. N° 2913/3

Fog. 24 Partic. 482 Sub. 2

Compilata dal GEOMETRA
(Titolo, nome e cognome del tecnico)
GIOVANNI ROSATO

Iscritto all'Albo dei GEOMETRI N° 659
della Provincia di BENEVENTO

DATA 29.10.90

Firma: _____



Agenzia delle Entrate
CATASTO FABBRICATI
Ufficio Provinciale di
Benevento

Dichiarazione protocollo n. BN0031778 del 10/05/2019

Comune di Paduli

Via Gaetano Longo

civ. SNC

Identificativi Catastali:

Sezione:

Foglio: 29

Particella: 482

Subalterno: 7

Compilata da:

Caretti Carmen

Iscritto all'albo:
Architetti

Prov. Benevento



N. 00532

Planimetria

Scheda n. 1

Scala 1:200

PIANTA PIANO TERRA
H=2.86

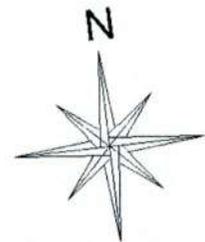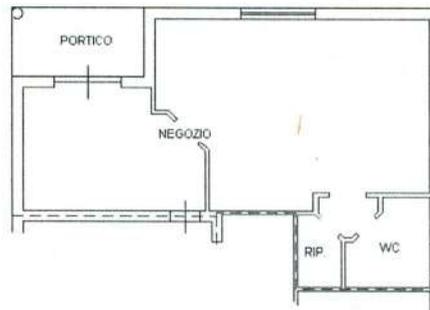

Ultima planimetria in atti

Data: 11/05/2019 - n. T13 - Richiedente: PRDRRT86L03A783J

Totale schede: 1 - Formato di acquisizione: A4(210x297) - Formato stampa richiesto: A4(210x297)

Catasto dei Fabbricati - Situazione al 11/05/2019 - Comune di PADULI (G227) - < Foglio: 29 - Particella: 482 - Subalterno: 7 >
Firmato DA **DALRENTRE** **ARMENEGO SANCIPARRO**:SIF-A. NG CA 3 Serial#: a5ebc0a7ba7b3e9c1f0a567a6b3b9b



Agenzia delle Entrate
CATASTO FABBRICATI
Ufficio Provinciale di
Benevento

Dichiarazione protocollo n. BN0030140 del 02/05/2019

Comune di Paduli

Via Gaetano Longo

civ. SNC

Identificativi Catastali:

Sezione:

Foglio: 29

Particella: 482

Subalterno: 8

Compilata da:

Caretti Carmen

Iscritto all'albo:

Architetti

Prov. Benevento

N. 00532


Planimetria

Scheda n. 1

Scala 1:200

PIANTA PIANO SEMINTERRATO

H=3,33

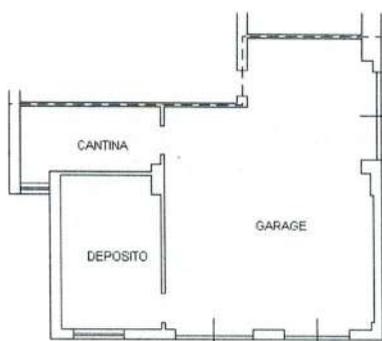

Ultima planimetria in atti

Data: 10/05/2019 - n. T154123 - Richiedente: CRTCMN72D66A783S

Totale schede: 1 - Formato di acquisizione: A4(210x297) - Formato stampa richiesto: A4(210x297)



Agenzia delle Entrate
CATASTO FABBRICATI
Ufficio Provinciale di
Benevento

Dichiarazione protocollo n. BN0030140 del 02/05/2019

Comune di Paduli

Via Gaetano Longo

civ. SNC

Identificativi Catastali:

Sezione:

Foglio: 29

Particella: 482

Subalterno: 9

Compilata da:

Caretti Carmen

Iscritto all'albo:

Architetti

Prov. Benevento

N. 00532



Planimetria

Scheda n. 1

Scala 1:200

PIANTA PIANO SEMINTERRATO

H=3,33

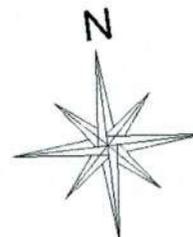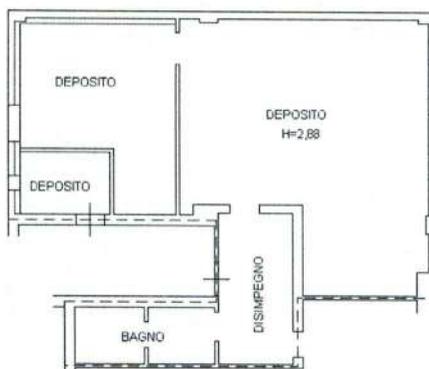

Ultima planimetria in atti

Data: 10/05/2019 - n. T154124 - Richiedente: CRTCMN72D66A783S

Totale schede: 1 - Formato di acquisizione: A4(210x297) - Formato stampa richiesto: A4(210x297)