

MODULARIO
F. rig. rend. 487




MINISTERO DELLE FINANZE
DIREZIONE GENERALE DEL CATASTO E DEI SS.TT.EE.
CATASTO EDILIZIO URBANO (RDL 13-4-1939, n. 652)

MOD. BN (CEU)

LIRE
250

Planimetria di u.i.u. in Comune di **FERRARA** via **DEL BONONE** civ. **15**

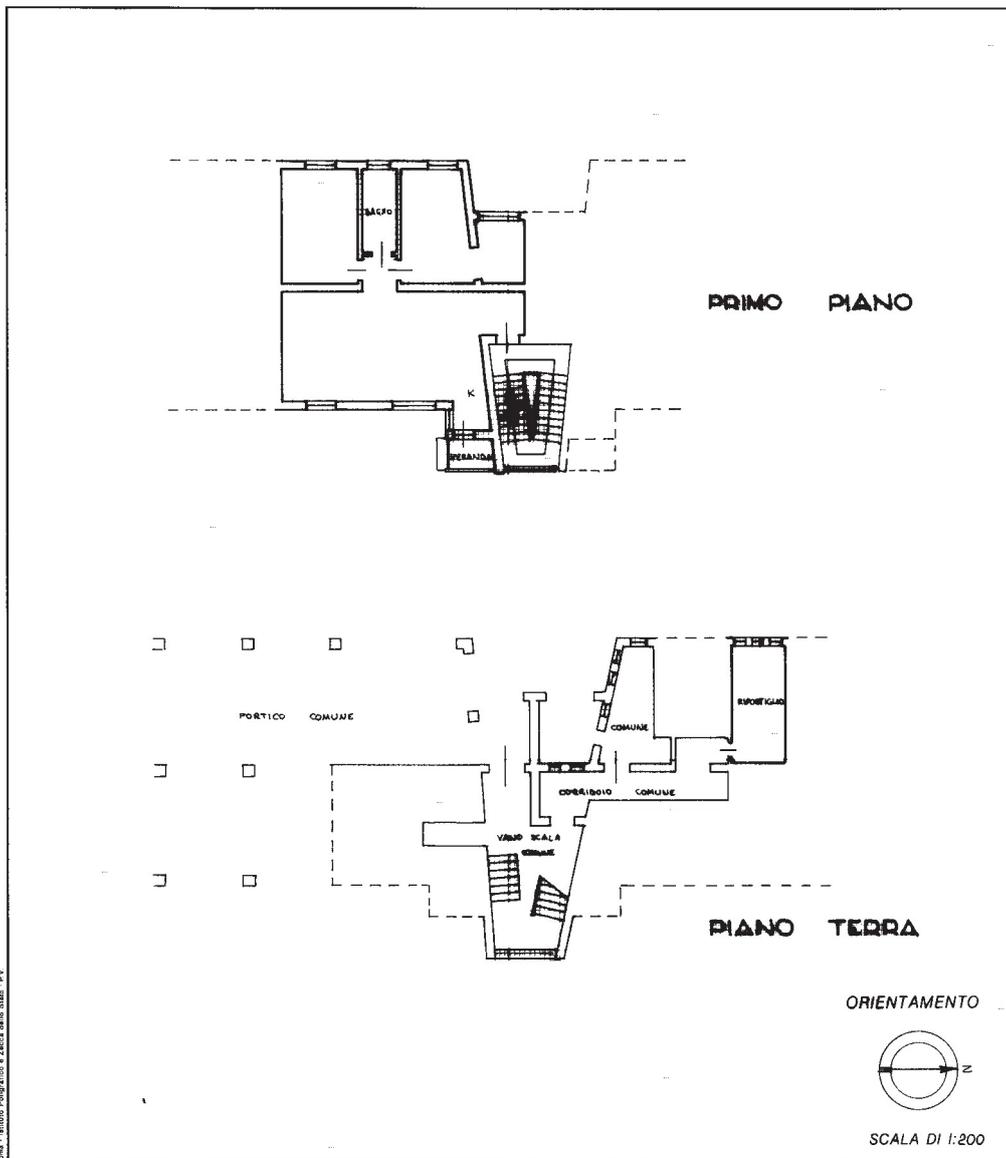

Roma - Istituto Poligrafico e Zecca dello Stato - PV

Dichiarazione di N.C.
Denuncia di variazione

Compilata dal **Geom. BARALDI BRUNO**
(Titolo, cognome e nome)

RISERVATO ALL'UFFICIO

Identificativi catastali
F. **103/C**
n. **128** sub. **20**


Iscritto all'albo dei **GEOMETRI**
della provincia di **FERRARA** n. **976**
data **FE. 8/11/90** Firma *[Signature]*

Catasto dei Fabbricati - Situazione al 04/02/2023 - Comune di FERRARA(D548) - < Foglio 103 - Particella 128 - Subalterno 20 >
VIA DEL BONONE n. 15 Piano T-1

Ultima planimetria in atti



FERRERA

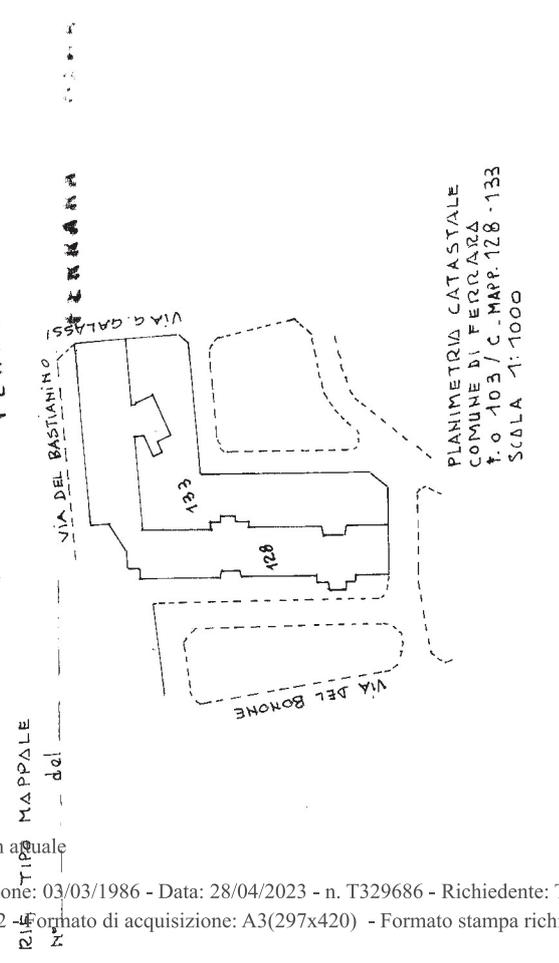

PLANIMETRIA CATASTALE
COMUNE DI FERRARA
F. O. 103 / C. MAPP. 128 - 133
SCALA 1:1000

Planimetria non attuale

MAPP. sub.	APPARTAMENTO	(2° P)	(CON ENTRATA DA VIA DEL BONONE)
128 22	"	(2° P)	"
" 23	"	(2° P)	"
" 24	"	(3° P)	"
" 25	"	(3° P)	"
" 26	"	(4° P)	"
" 27	"	(1° P)	"
" 28	"	(2° P)	"
" 29	"	(2° P)	"
" 30	"	(3° P)	"
" 31	"	(3° P)	"
A	ACCESSORI COMUNI		AL MAPP. 128 dal sub. 8 al 13 (P.T)
B	"		AL MAPP. 128 " " 14 al 19 "
C	"		AL MAPP. 128 " " 20 al 25 "
D	"		AL MAPP. 128 " " 26 al 31 "
133 1	BENE COMUNE, NON CENSIBILE, AL MAPP. 128 dal sub. 14 al 31 (CORTE. mq.		
" 2	"		" 126 dal sub. 8 al 13 (CORTE. mq.
654 1	"		AL MAPP. 654 dal sub. 1 al sub. 6
" 2			
" 3			
" 4			
" 5			
" 6			


(BOX AUTO) BENI COMUNI, CENSIBILI, AL MAPP. 128 dal sub. 8 al sub. 31

LEGENDA


MAPP. sub.	APPARTAMENTO	(1° P)	(CON ENTRATA DA VIA GALASSI)
128 1	"	(2° P)	"
" 2	"	(3° P)	"
" 3	"	(P.T.)	(CON ENTRATA DA VIA DEL BASTIANINO)
" 4	"	(P.T.)	"
" 5	"	(P.T.)	"
" 6	"	(P.T.)	"
" 7	"	(P.T.)	"
" 8	APPARTAMENTO	(1° P)	"
" 9	"	(1° P)	"
" 10	"	(2° P)	"
" 11	"	(2° P)	"
" 12	"	(3° P)	"
" 13	"	(3° P)	"
" 14	"	(1° P)	"
" 15	"	(1° P)	"
" 16	"	(2° P)	"
" 17	"	(2° P)	"
" 18	"	(3° P)	"
" 19	"	(3° P)	"
" 20	"	(1° P)	(CON ENTRATA DA VIA BONONE)
" 21	"	(1° P)	"




IL TECNICO
[Signature]

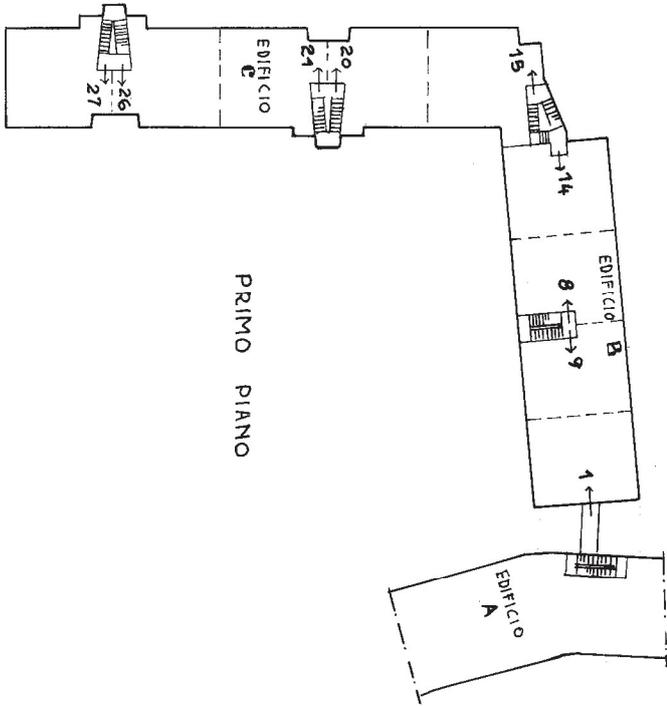


PRIMO PIANO

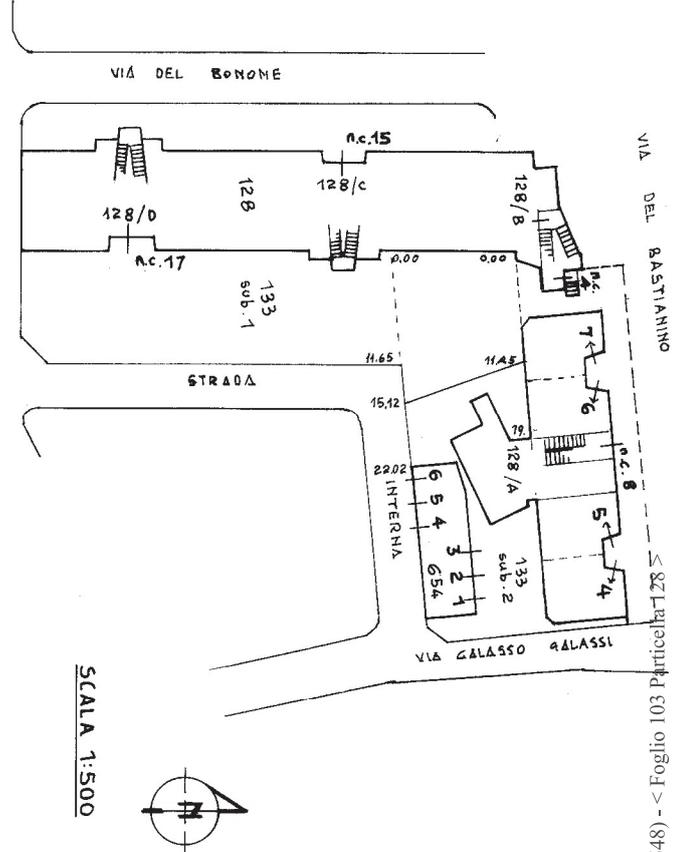

PIANO TERRA CON CORTI ANNESSE

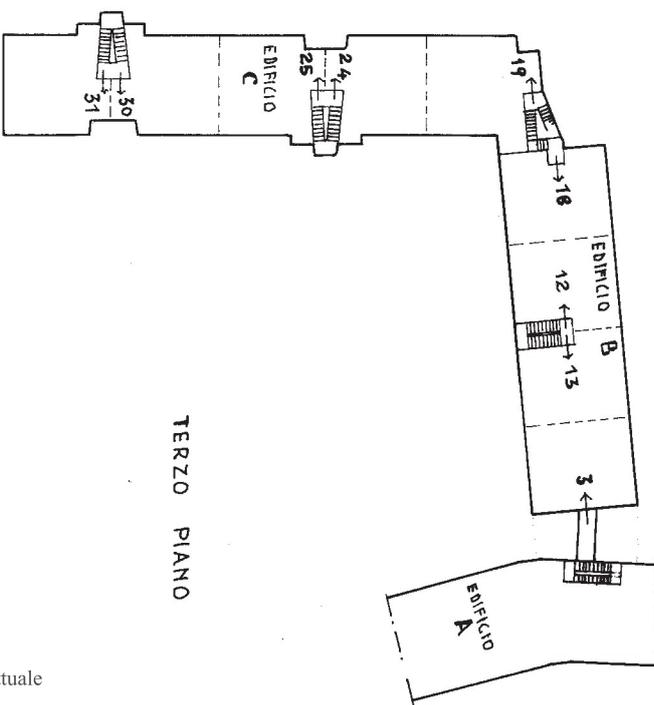

TERZO PIANO

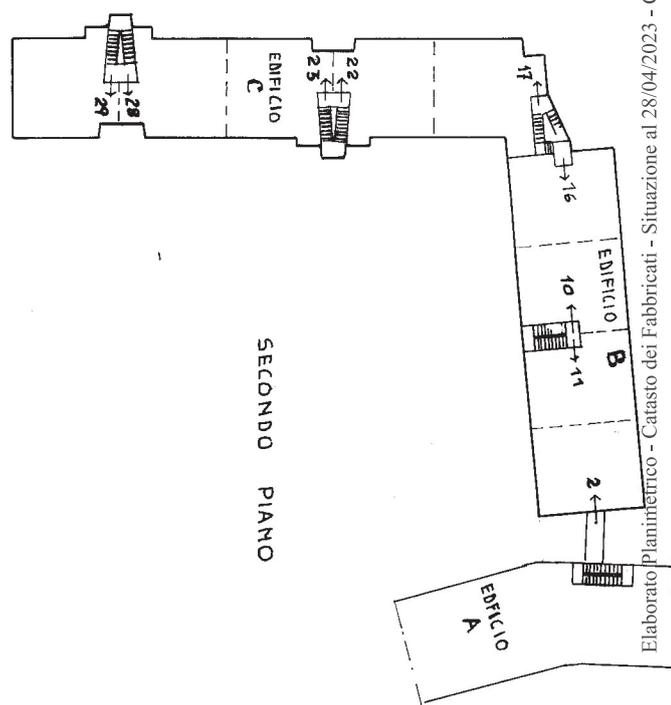

SECONDO PIANO

Planimetria non attuale

**Agenzia delle Entrate
CATASTO FABBRICATI
Ufficio Provinciale di
Ferrara**

ELABORATO PLANIMETRICO


Compilato da:
Trapella Paolo
Iscritto all'albo:
Geometri
Prov. Ferrara N. 2204

Comune di Ferrara
Sezione: Foglio: 103 Particella: 128

Protocollo n. FE0050071 del 14/10/2021
Tipo Mappale n. del

Dimostrazione grafica dei subalterni

Scala 1 : 500

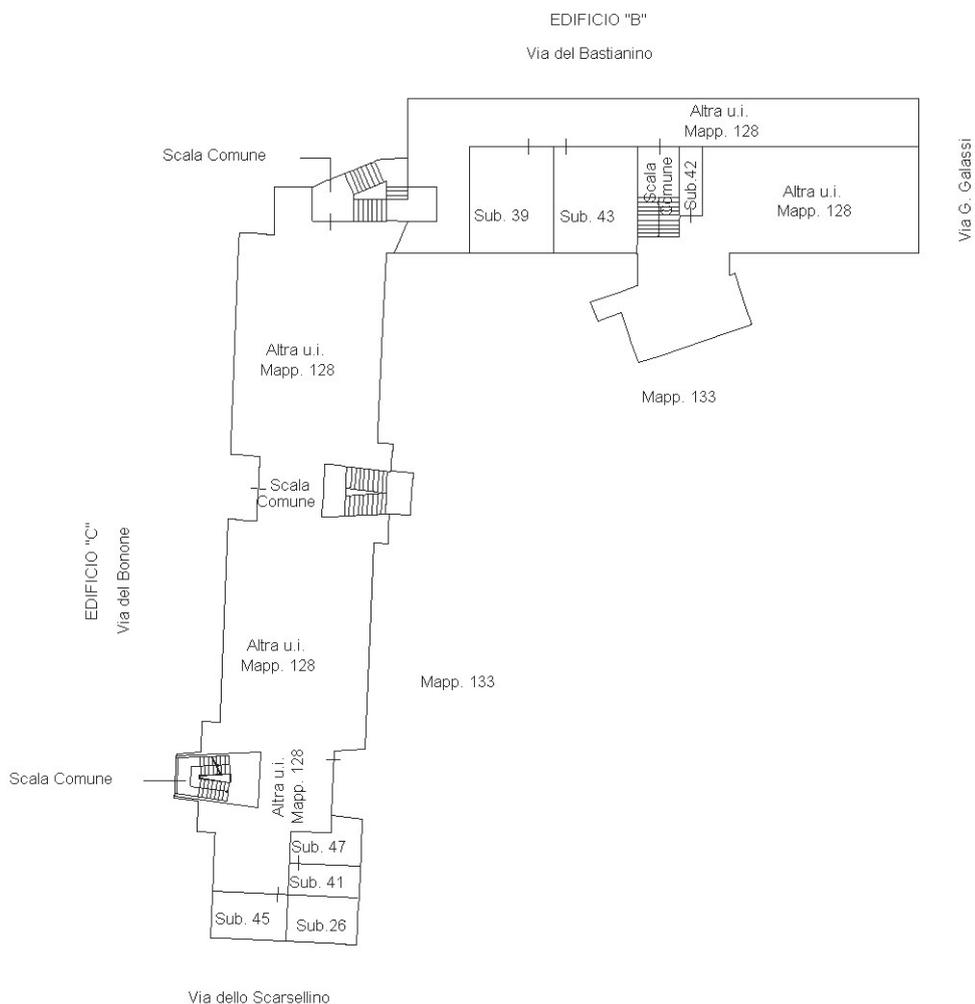

PIANTA PIANO TERRA



Elaborato Planimetrico - Catasto dei Fabbricati - Situazione al 28/04/2023 - Comune di FERRARA(D548) - < Foglio 103 Particella 128 >

Ultima planimetria in atti

Agenzia delle Entrate
CATASTO FABBRICATI
Ufficio Provinciale di
Ferrara

ELABORATO PLANIMETRICO


Compilato da:
Trapella Paolo
Iscritto all'albo:
Geometri
Prov. Ferrara N. 2204

Comune di Ferrara
Sezione: Foglio: 103 Particella: 128

Protocollo n. FE0050071 del 14/10/2021
Tipo Mappale n. del

Dimostrazione grafica dei subalterni

Scala 1 : 500

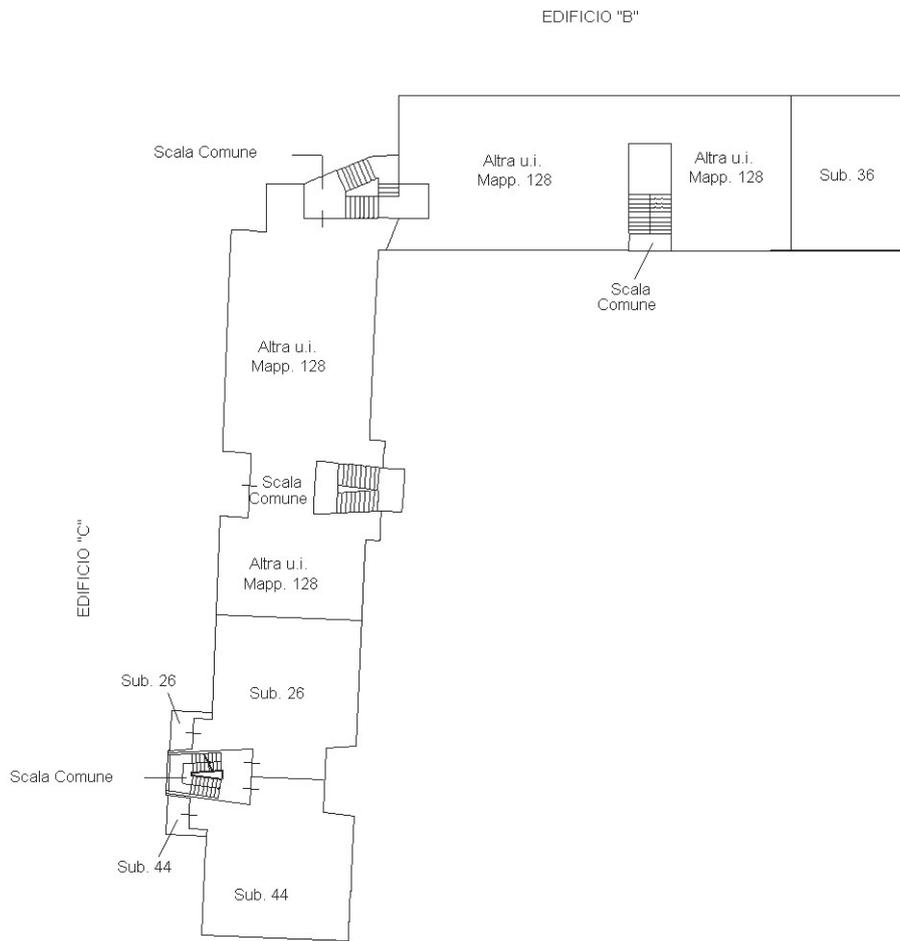

PIANTA PIANO PRIMO



Ultima planimetria in atti


Agenzia delle Entrate
CATASTO FABBRICATI
Ufficio Provinciale di
Ferrara

ELABORATO PLANIMETRICO


Compilato da:
Trapella Paolo
Iscritto all'albo:
Geometri
Prov. Ferrara N. 2204

Comune di Ferrara Protocollo n. FE0050071 del 14/10/2021
Sezione: Foglio: 103 Particella: 128 Tipo Mappale n. del

Dimostrazione grafica dei subalterni Scala 1 : 500

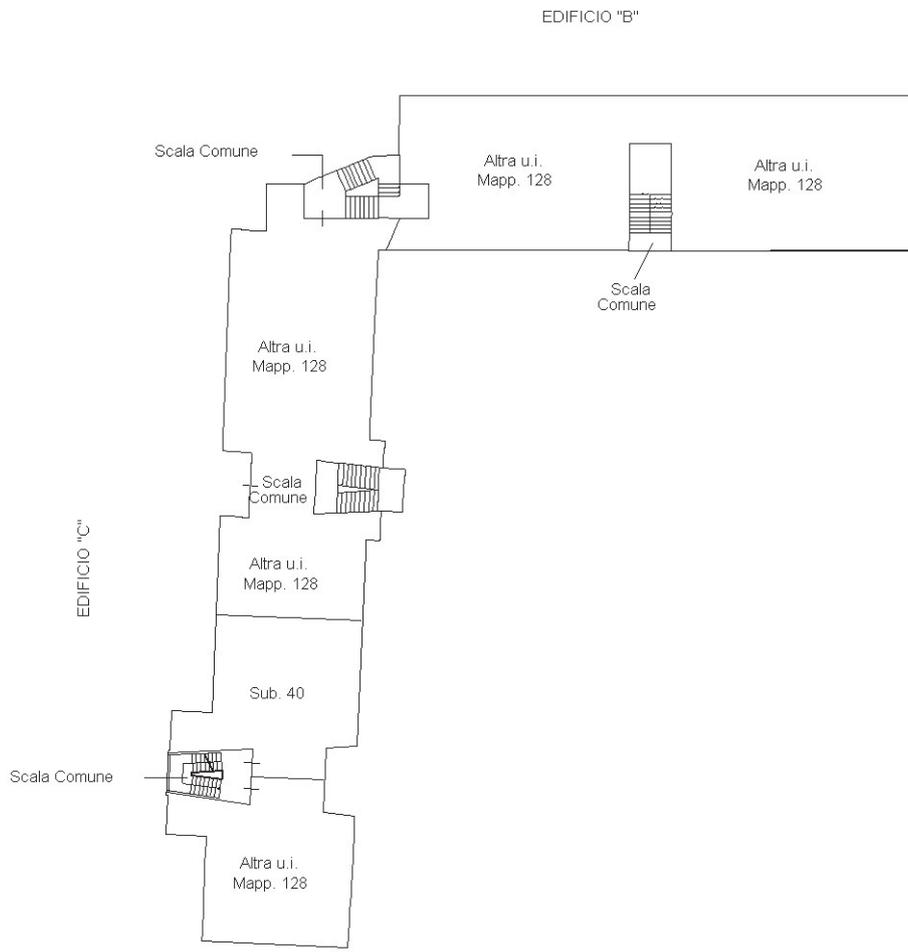

PIANTA PIANO SECONDO

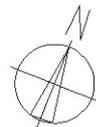

Elaborato Planimetrico - Catasto dei Fabbricati - Situazione al 28/04/2023 - Comune di FERRARA(D548) - < Foglio 103 Particella 128 >

Ultima planimetria in atti

Agenzia delle Entrate
CATASTO FABBRICATI
Ufficio Provinciale di
Ferrara

ELABORATO PLANIMETRICO

Compilato da:
Trapella Paolo

Iscritto all'albo:
Geometri

Prov. Ferrara

N. 2204

Comune di Ferrara

Sezione: Foglio: 103

Particella: 128


Protocollo n. FE0050071 del 14/10/2021

Tipo Mappale n. del


Dimostrazione grafica dei subalterni

Scala 1 : 500

EDIFICIO "B"

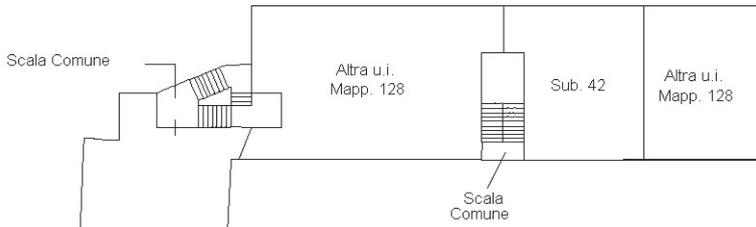


EDIFICIO "C"

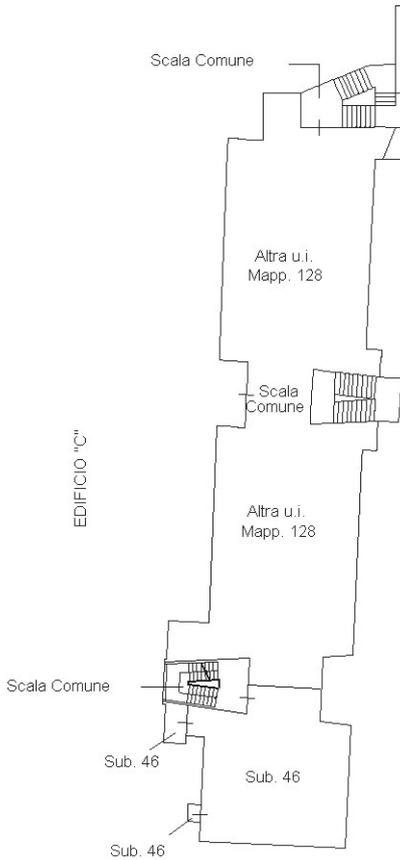

PIANTA PIANO TERZO

EDIFICIO "B"

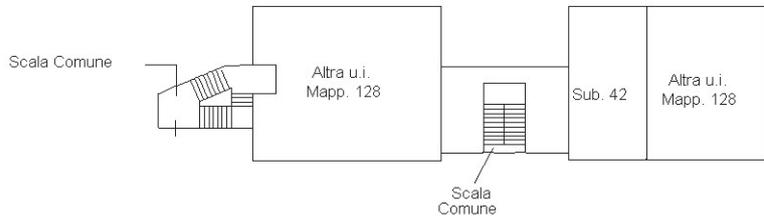

PIANTA PIANO QUARTO



Ultima planimetria in atti

ACCERTAMENTO DELLA PROPRIETÀ IMMOBILIARE URBANA ELENCO DEI SUBALTERNI ASSEGNATI

Comune FERRARA	Sezione	Foglio 103	Particella 128	Tipo mappale	del:
-------------------	---------	---------------	-------------------	--------------	------

Sub	UBICAZIONE via/piazza	n.civ	Piani	Scala	Int	DESCRIZIONE
1						Immobile Soppresso
2						Immobile Soppresso
3						Immobile Soppresso
3	VIA GALASSO GALASSI	1	2			ABITAZIONI DI TIPO ECONOMICO
4	VIA DEL BASTIANINO	8	T			NEGOZI E BOTTEGHE
5	VIA DELLO SCARSELLINO	8	T			NEGOZI E BOTTEGHE
6						Immobile Soppresso
7						Immobile Soppresso
8	VIA DEL BASTIANINO	8	1	E0	2	ABITAZIONI DI TIPO ECONOMICO
9	VIA DEL BASTIANINO	8	T-1			ABITAZIONI DI TIPO ECONOMICO
10	VIA DEL BASTIANINO	8	2	E0	4	ABITAZIONI DI TIPO ECONOMICO
11	VIA DEL BASTIANINO	8	2	E0	3	ABITAZIONI DI TIPO ECONOMICO
12	VIA DEL BASTIANINO	8	3 - T	E0	6	ABITAZIONI DI TIPO ECONOMICO
13						Immobile Soppresso
14						Immobile Soppresso
15						Immobile Soppresso
16	VIA DEL BASTIANINO	4	1 - T			ABITAZIONI DI TIPO ECONOMICO
17	VIA DEL BASTIANINO	4	1 - T			ABITAZIONI DI TIPO ECONOMICO
18	VIA DEL BASTIANINO	4	2 - T			ABITAZIONI DI TIPO ECONOMICO
19	VIA DEL BASTIANINO	4	2 - T			ABITAZIONI DI TIPO ECONOMICO
20	VIA DEL BONONE	15	T-1			ABITAZIONI DI TIPO ECONOMICO
21	VIA DEL BONONE	15	1 - T			ABITAZIONI DI TIPO ECONOMICO
22	VIA DEL BONONE	15	1 - T			ABITAZIONI DI TIPO ECONOMICO
23	VIA DEL BONONE	15	1 - T			ABITAZIONI DI TIPO ECONOMICO
24	VIA DEL BONONE	15	2 - T			ABITAZIONI DI TIPO ECONOMICO
25	VIA DEL BONONE	15	2 - T			ABITAZIONI DI TIPO ECONOMICO
26	VIA DEL BONONE	17	T-1			ABITAZIONI DI TIPO ECONOMICO
27						Immobile Soppresso
28						Immobile Soppresso
29	VIA DEL BONONE	17	T-1			ABITAZIONI DI TIPO ECONOMICO
30	VIA DEL BONONE	17	2 - T			ABITAZIONI DI TIPO ECONOMICO
31						Immobile Soppresso
32	VIA DEL BONONE	17	2 - T			MAGAZZINI E LOCALI DI DEPOSITO
33						Immobile Soppresso
34						Immobile Soppresso

35	VIA DEL BASTIANINO	4	T-1			ABITAZIONI DI TIPO ECONOMICO
36	VIA GALASSO GALASSI	1	1	D0	1	ABITAZIONI DI TIPO ECONOMICO
37	VIA DEL BASTIANINO	4	T			STALLE, SCUDERIE, RIMESSE E AUTORIMESSE
38	VIA DEL BASTIANINO	4	1			ABITAZIONI DI TIPO ECONOMICO
39	VIA DEL BASTIANINO	6/A	T			LABORATORI PER ARTI E MESTIERI
40	VIA DEL BONONE	17	2			ABITAZIONI DI TIPO ECONOMICO
41	VIA DEL BONONE	17	T			MAGAZZINI E LOCALI DI DEPOSITO
42	VIA DEL BASTIANINO	8	4 - T-3		5	ABITAZIONI DI TIPO ECONOMICO
43	VIA DEL BASTIANINO	SNC	T			MAGAZZINI E LOCALI DI DEPOSITO
44	VIA DEL BONONE	17	1			ABITAZIONI DI TIPO ECONOMICO
45	VIA DEL BONONE	17	T			MAGAZZINI E LOCALI DI DEPOSITO
46	VIA DEL BONONE	17	3		500	ABITAZIONI DI TIPO ECONOMICO
47	VIA DEL BONONE	17	T			MAGAZZINI E LOCALI DI DEPOSITO