


PIANTA PIANO PRIMO

H=2,75 m

AREA SCOPERTA
(LATO VIA FALCONE)

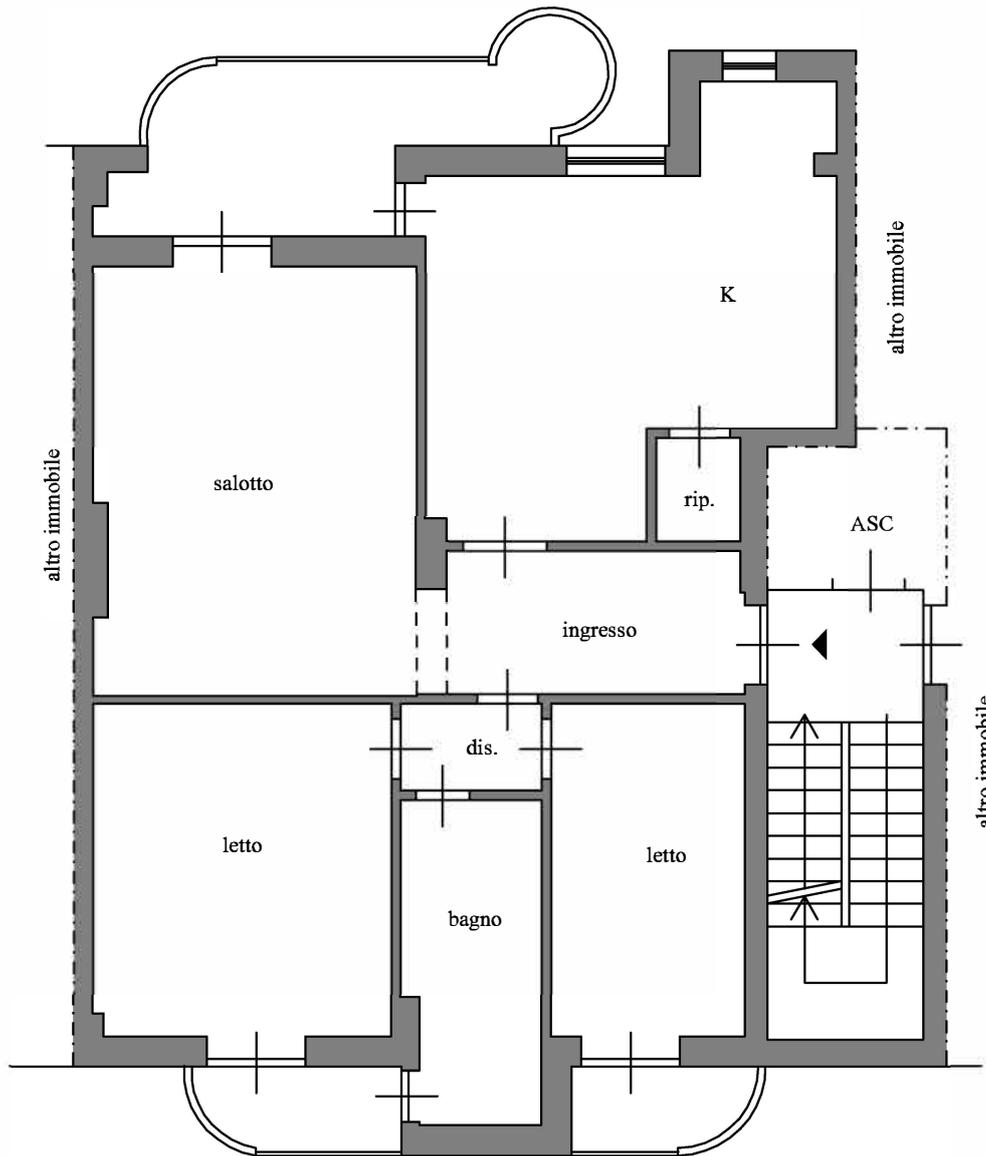

AREA SCOPERTA

TRIBUNALE DI TRANI - G.E. Dott. MARANGIO Marco Mauro
procedimento n.R.G. 169/2020 -

26 marzo 2021

OGGETTO: PLANIMETRIA DELLO STATO DI FATTO dell'appartamento in Canosa di Puglia al piano primo di via Falcone n. 30, in Catasto Fabbricati di Canosa di Puglia foglio 39 particella 985 subalterno 13.

scala
1:100

STUDIO TECNICO
ING. GARBETTA Marco
via degli Ulivi n. 11
70033 Corato (BA)

MODULARIO
F. - rig. rend. - 497



MINISTERO DELLE FINANZE
DIREZIONE GENERALE DEL CATASTO E DEI SERVIZI TECNICI ERARIALI

MOD. B (Nuovo Catasto Edilizio Urbano)

NUOVO CATASTO EDILIZIO URBANO


Lire
200

(R. DECRETO-LEGGE 15 APRILE 1949, N. 652)

Planimetria dell'immobile situato nel Comune di CANOSA DI PUGLIA Via DEI PLATANI N.2/16

Ditta coop. "LA FLORA" S.R.L.

Allegata alla dichiarazione presentata all'Ufficio Tecnico Erariale di BARI

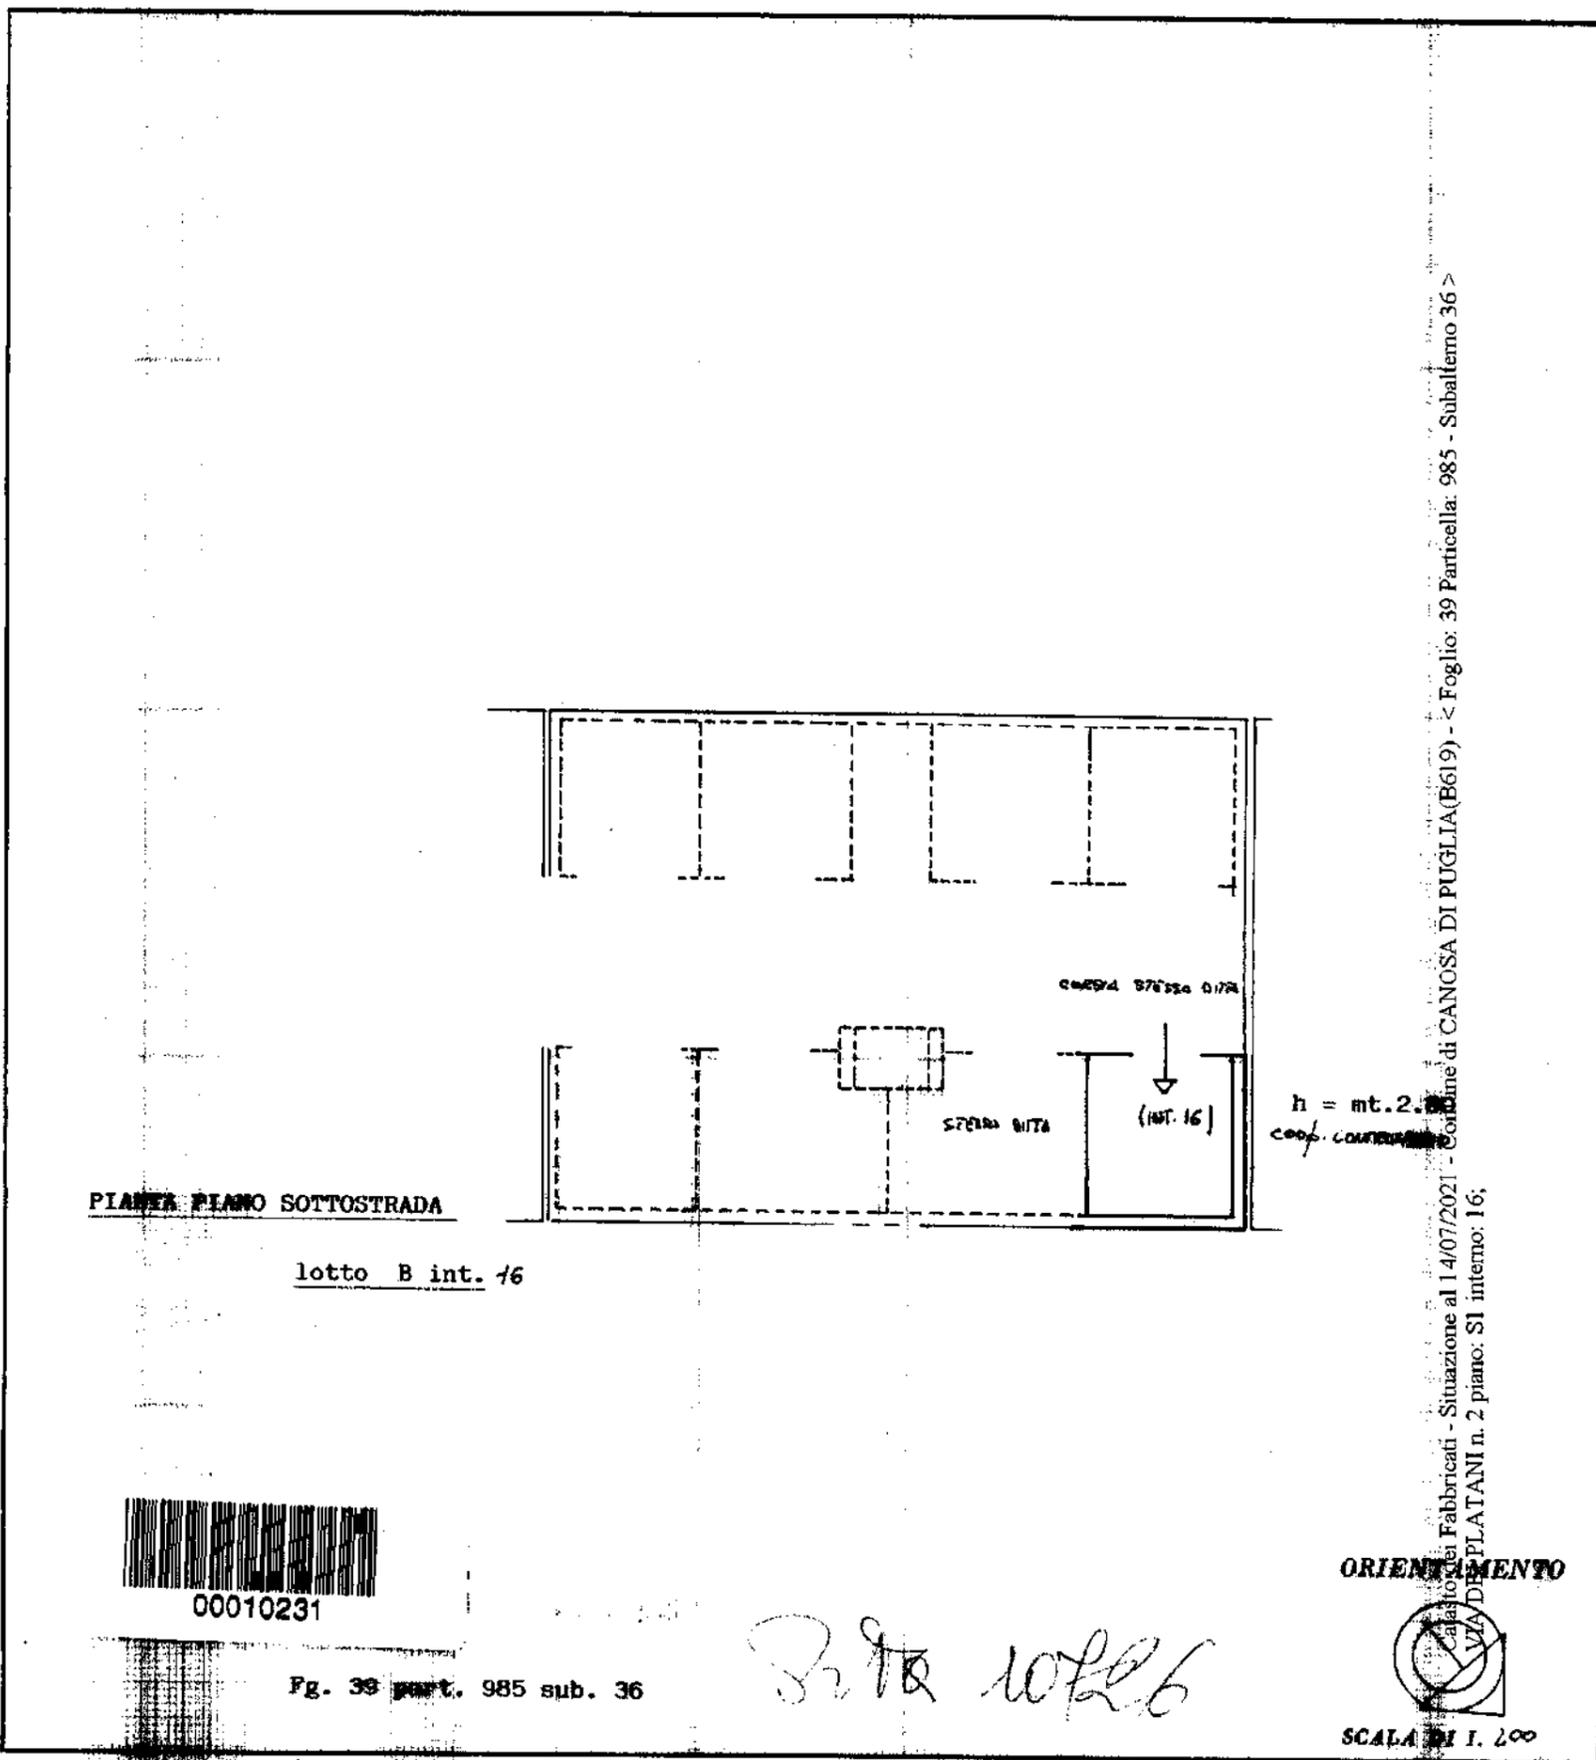

00010231

Fg. 39 part. 985 sub. 36

SPAZIO RISERVATO PER LE ANNOTAZIONI D'UFFICIO

DATA
PROT. N°

Compilata dal Ing. Antonio PUGLIESE
(Firma, nome e cognome del tecnico)

Iscritto all'Albo de INGEGNERI
della Provincia di BARI

DATA 02/08/1988
Firma: [Signature]
Ordine Ingegneri
Prov. BA
N. 1230