

Agenzia del Territorio
CATASTO FABBRICATI
Ufficio Provinciale di
Foggia

ELABORATO PLANIMETRICO

Compilato da:
Rinaldi Bruno Leone
Iscritto all'albo:
Ingegneri
Prov. Foggia N. 624

Comune di Monte Sant'angelo


Sezione: Foglio: 175 Particella: 296

Protocollo n. FG0211773 del 30/06/2008

Tipo Mappale n. del

Dimostrazione grafica dei subalterni

Scala 1 : 1000

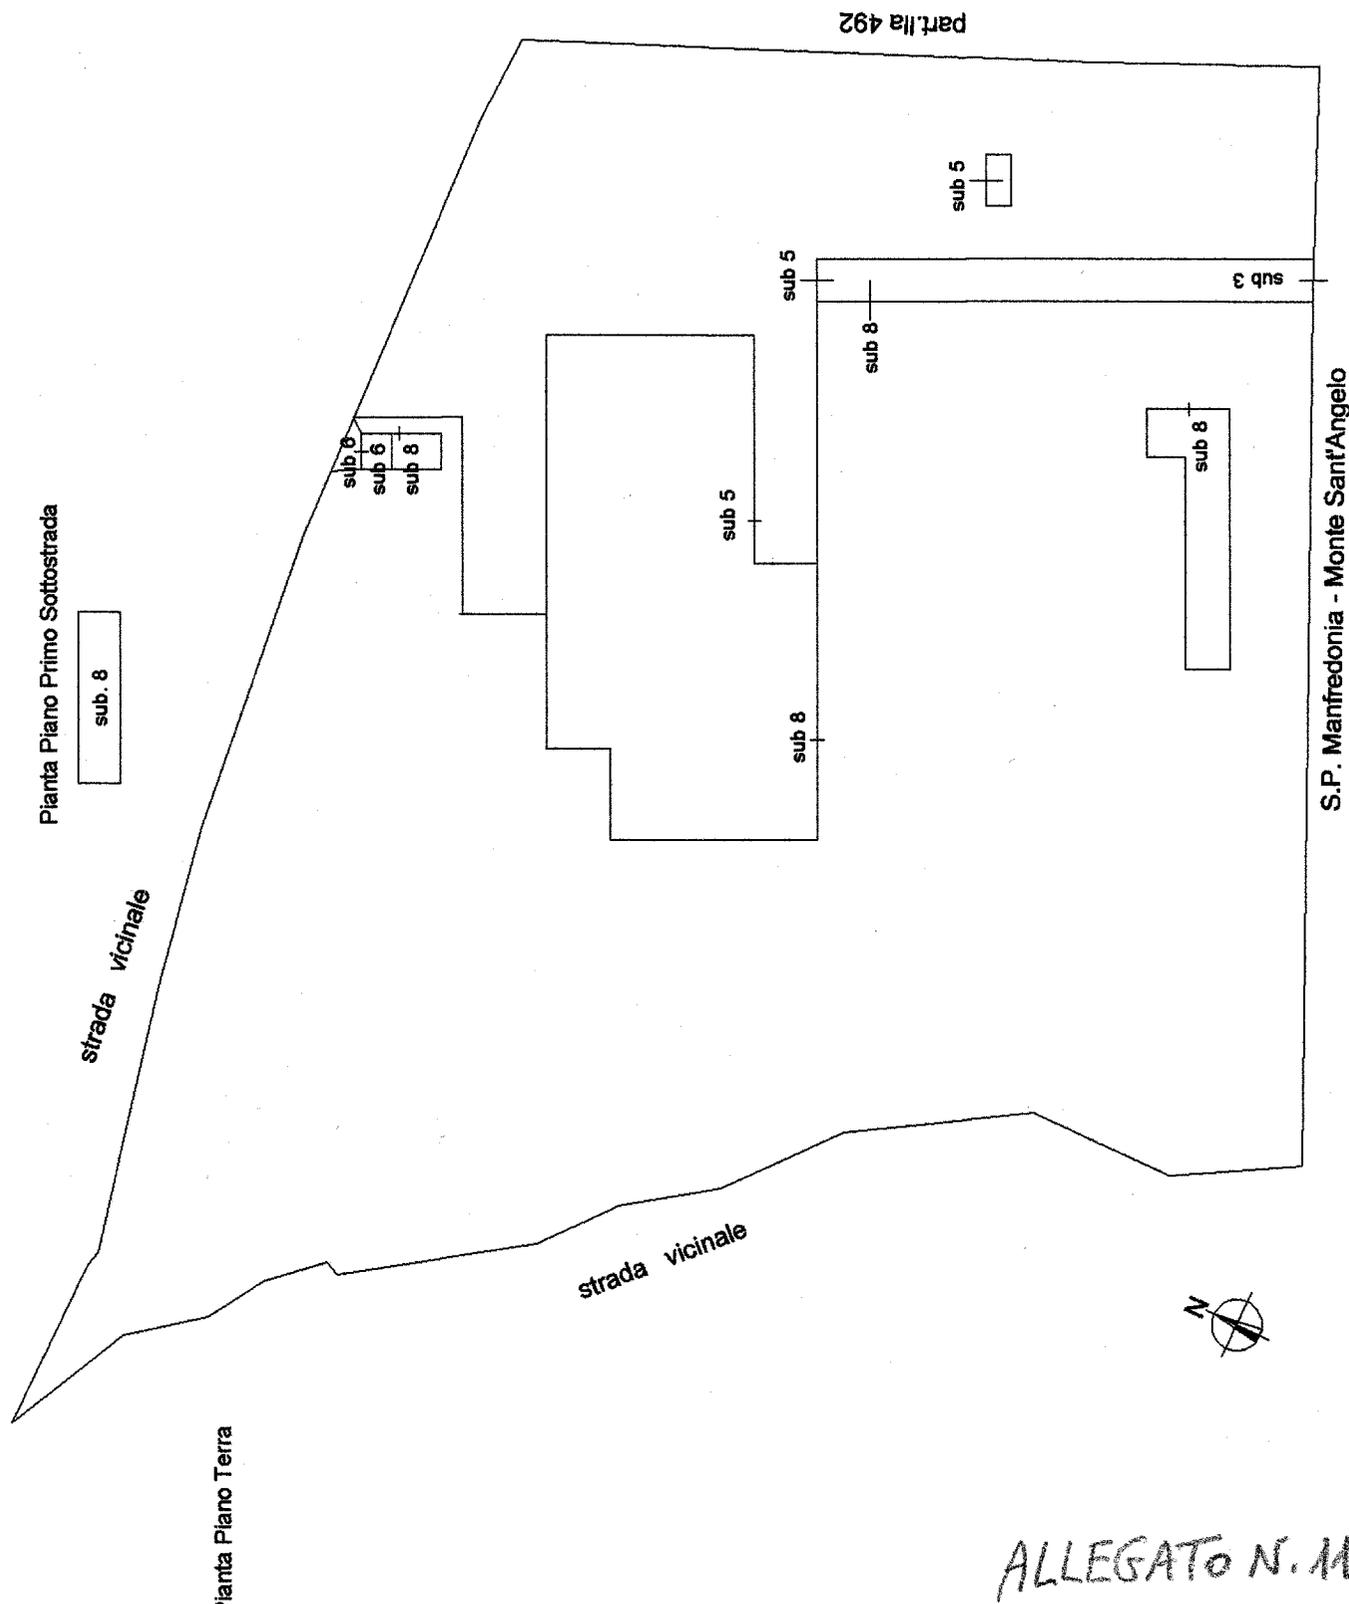

S.P. Manfredonia - Monte Sant'Angelo

ALLEGATO N. M

Catasto dei Fabbricati - Situazione al 09/10/2019 - Comune di MONTE SANT'ANGELO (F631) - < Foglio: 175 - Particella: 296 - Elaborato planimetrico >
Firmato Da: PRENCIPE RAFFAELLE Emesso Da: ARUBAPEC S.P.A. NG CA 3 Serial#: 24fe94d197104dbccca2c90034650837

Data: 03/02/2014
 Catasto dei Fabbricati - Situazione al 03/02/2014 - Contrada Macchia Posta piano: S1-T;
 n. 2
 Scala 1: 200
 Richiedente: DRONNMM66D02Z1120
 Formato di acquisizione: A3(297x420) - Formato stampa richiesto: A3(297x420)

Agenzia del Territorio
CATASTO FABBRICATI
 Ufficio provinciale di
Foggia

Dichiarazione protocollo n. FG0211773 del 30/06/2008
 1) - < Foglio: 175 - Particella: 296 - Subalterno: 8 >
 Planimetria di u.i.u. in Comune di Monte Sant'angelo
 Contrada Macchia Posta civ.



Identificativi Catastali:
 Sezione:
 Foglio: 175
 Particella: 296
 Subalterno: 8

Compilata da:
 Rinaldi Bruno Leone
 Iscritto all'albo:
 Ingegneri
 Prov. Foggia N. 624

Pianta Piano Terra

Rif. "A"

Pianta Piano Primo Sottostrada

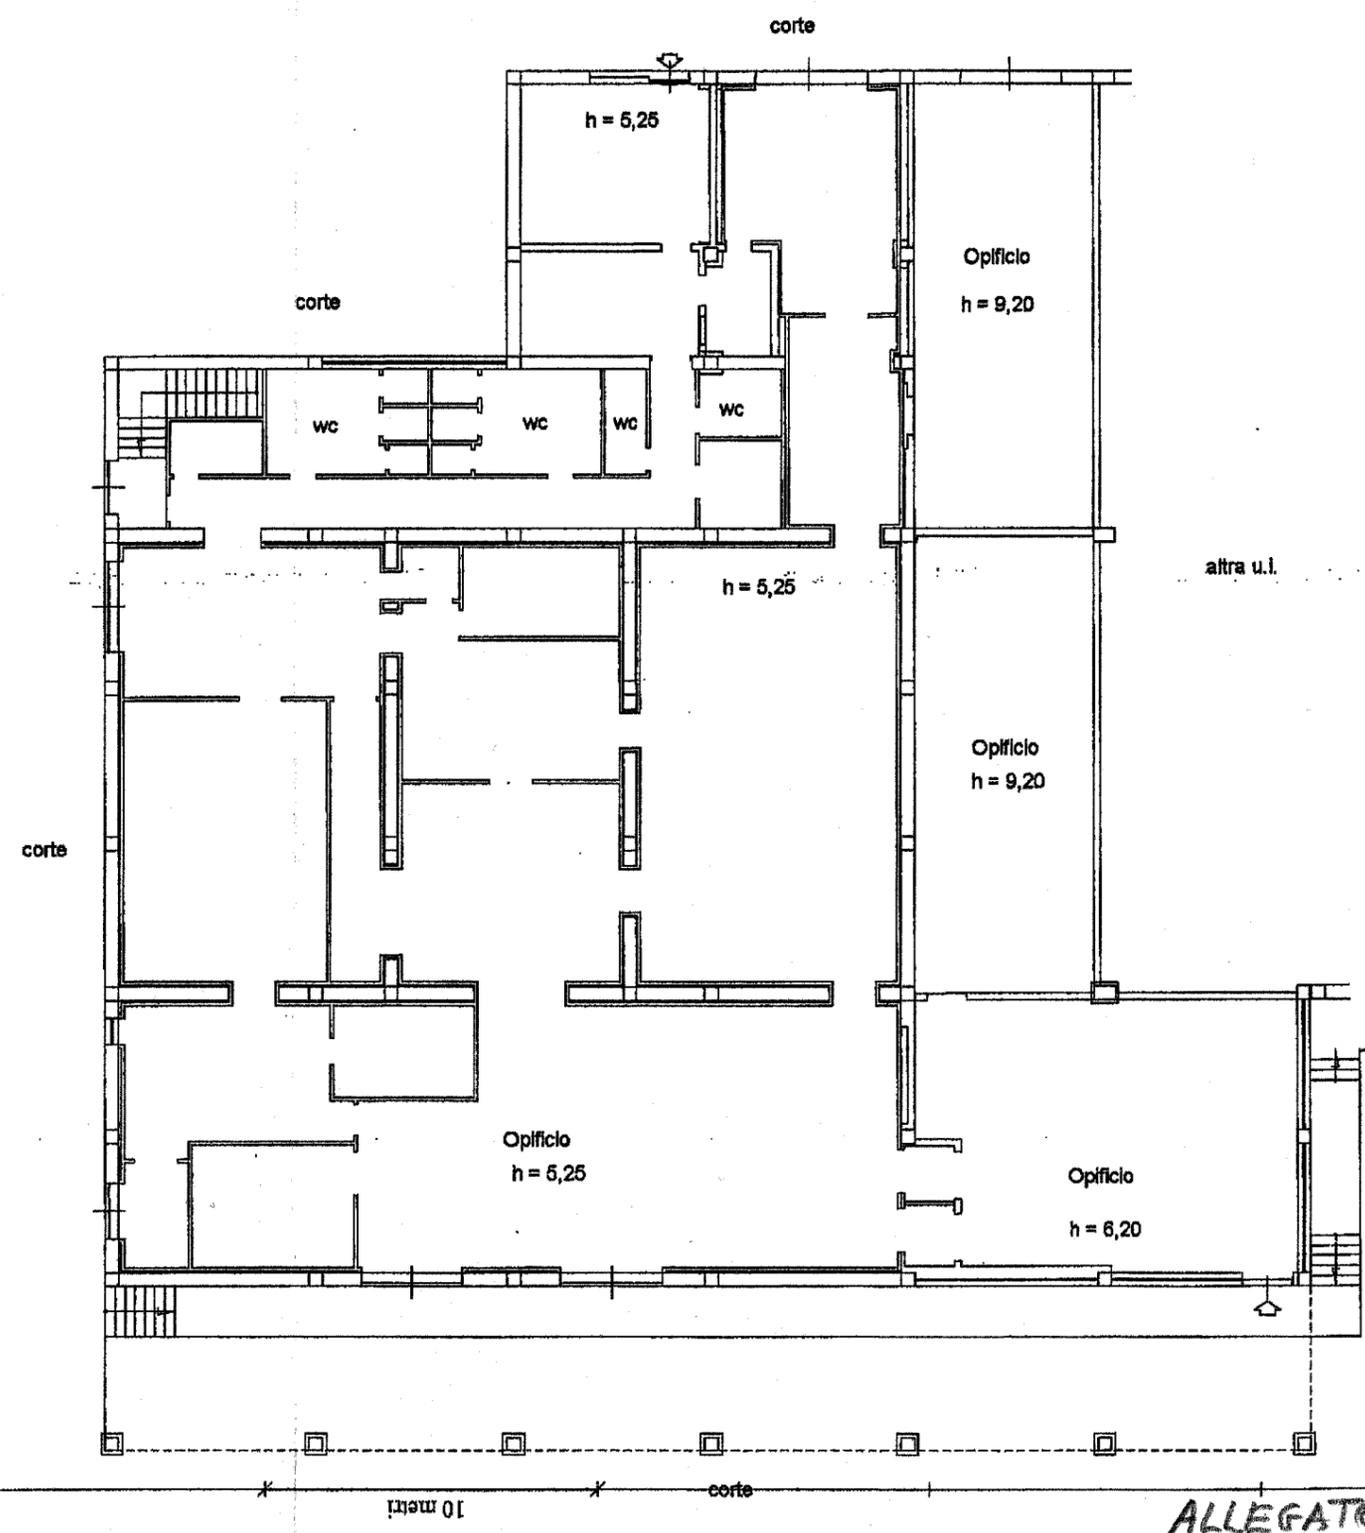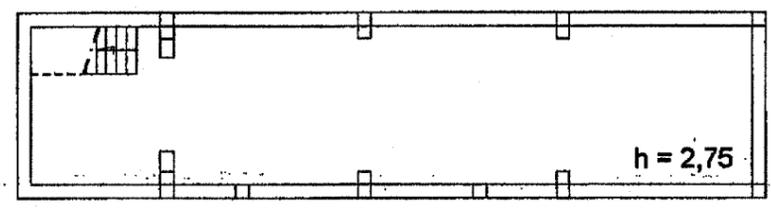


ALLEGATO N. 12

02/2014 - n. 1257143 - Richiedente: DRONNMM66D02Z1120

PIANTA PIANO TERRA OPIFICIO

Scala 1:200

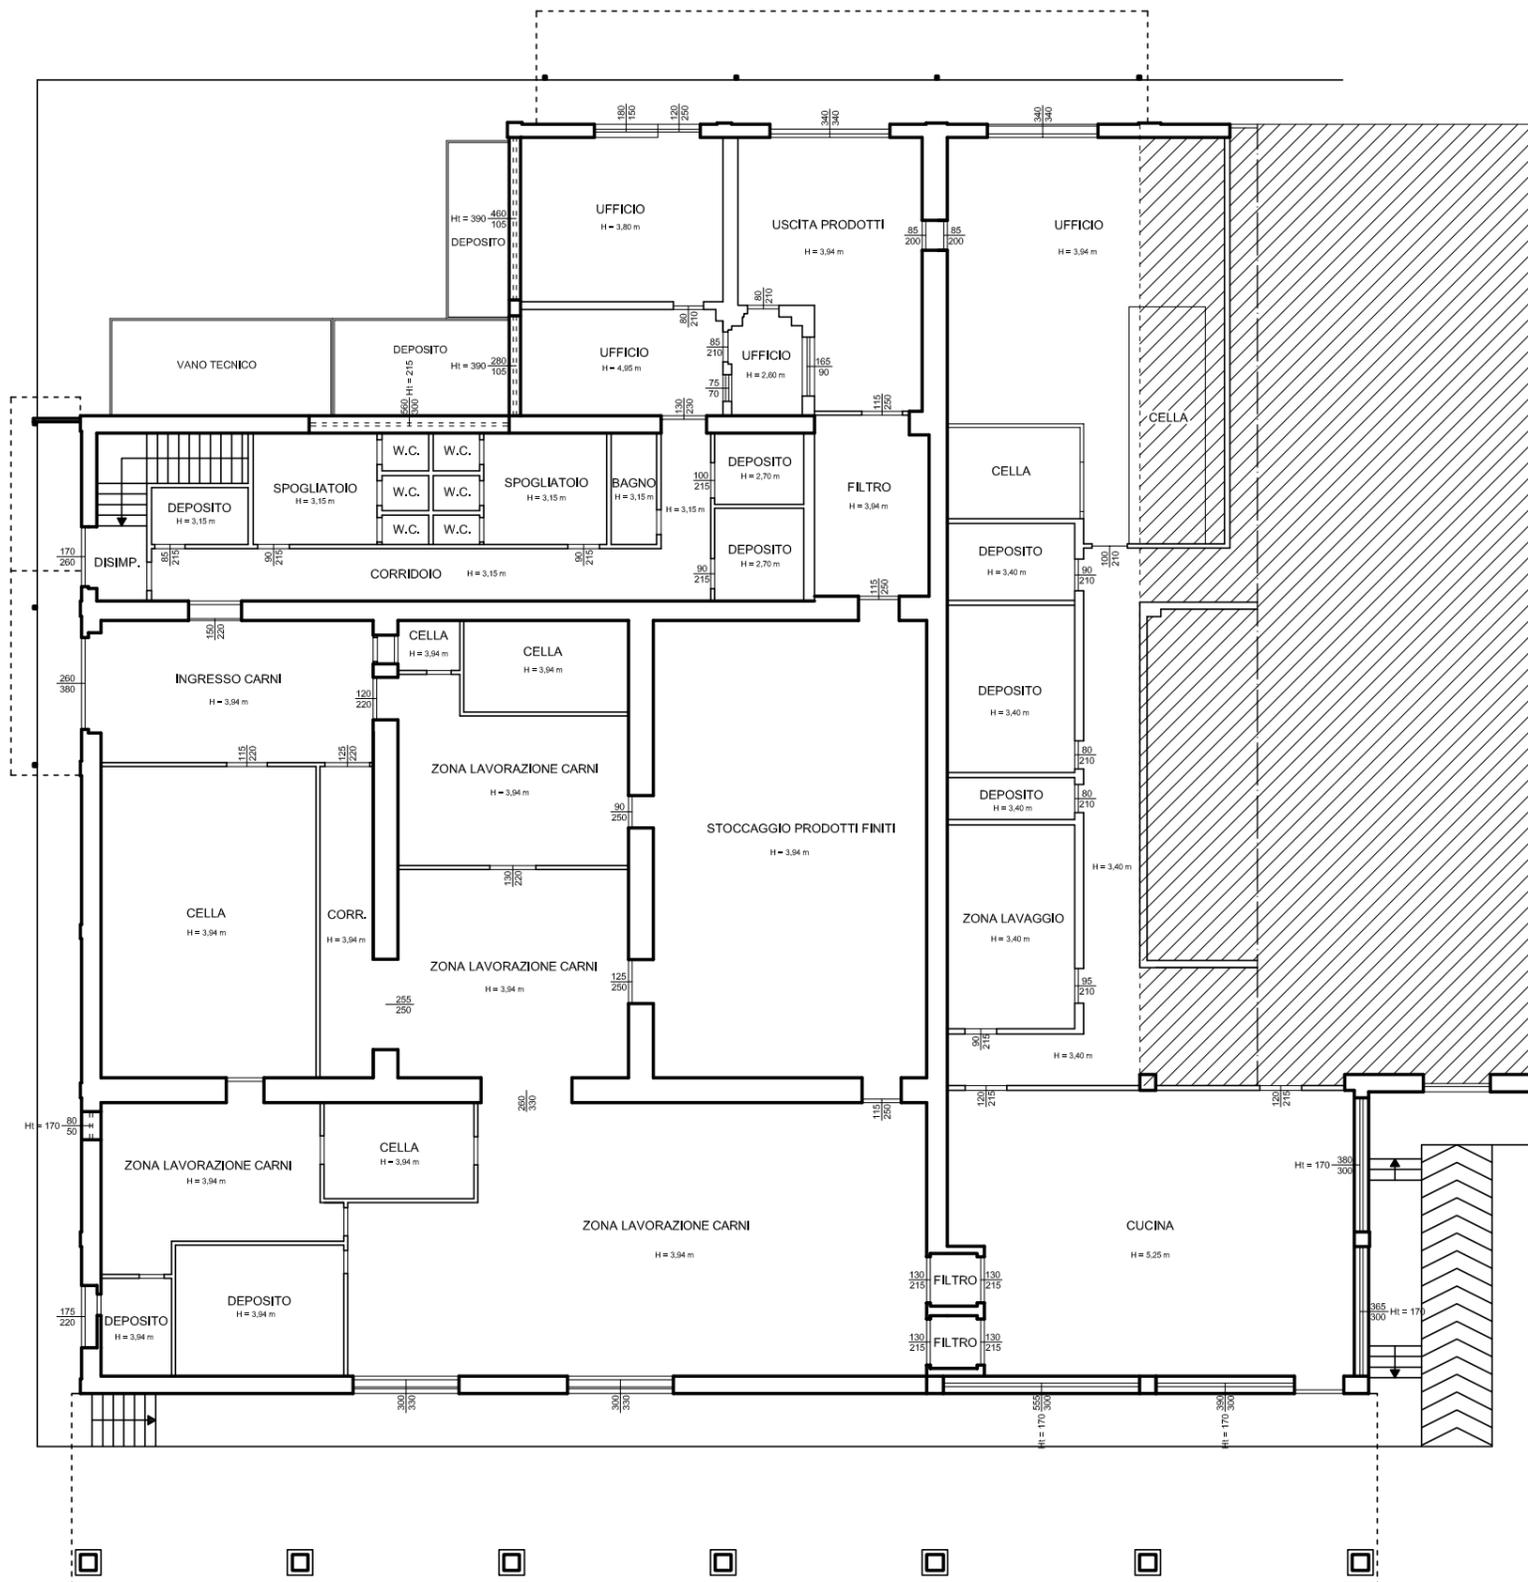

PIANTA PIANO INTERRATO OPIFICIO

Scala 1:200



LEGENDA:




Particella non oggetto di esecuzione immobiliare

ALLEGATO N. 13

PIANTA PIANO TERRA EX PALAZZINA UFFICI


Scala 1:200

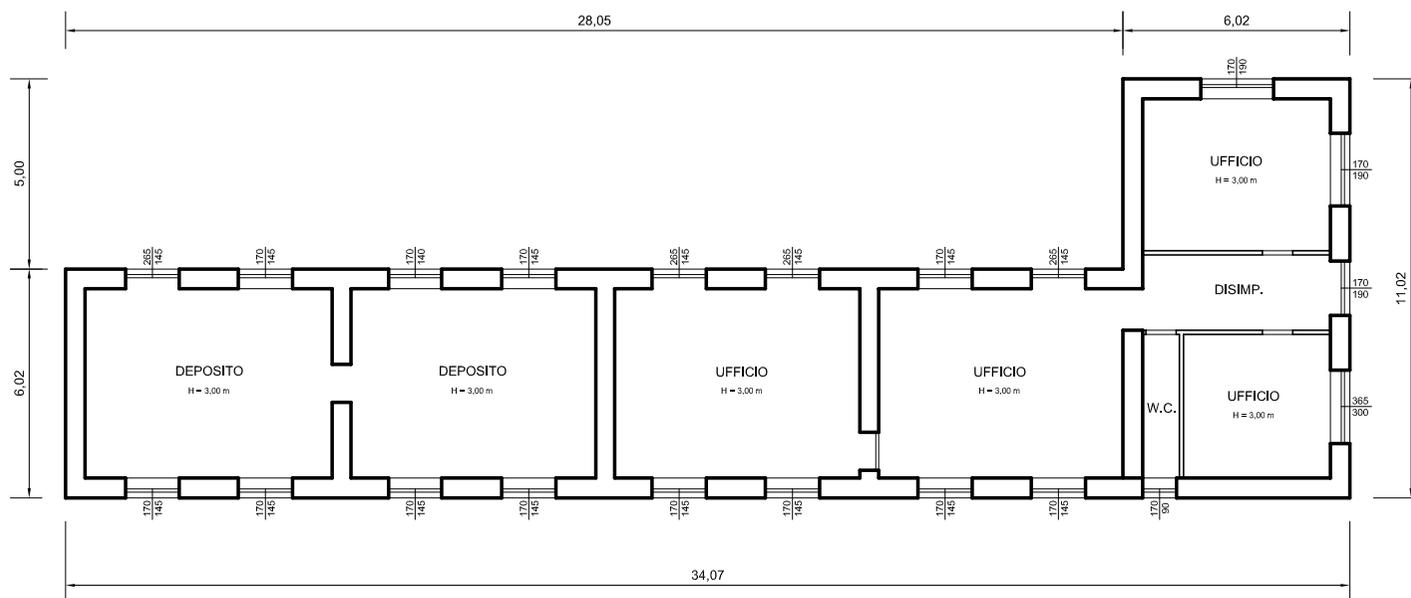

ALLEGATO N. 13b


PIANTA PIANO TERRA OPIFICIO

Scala 1:200

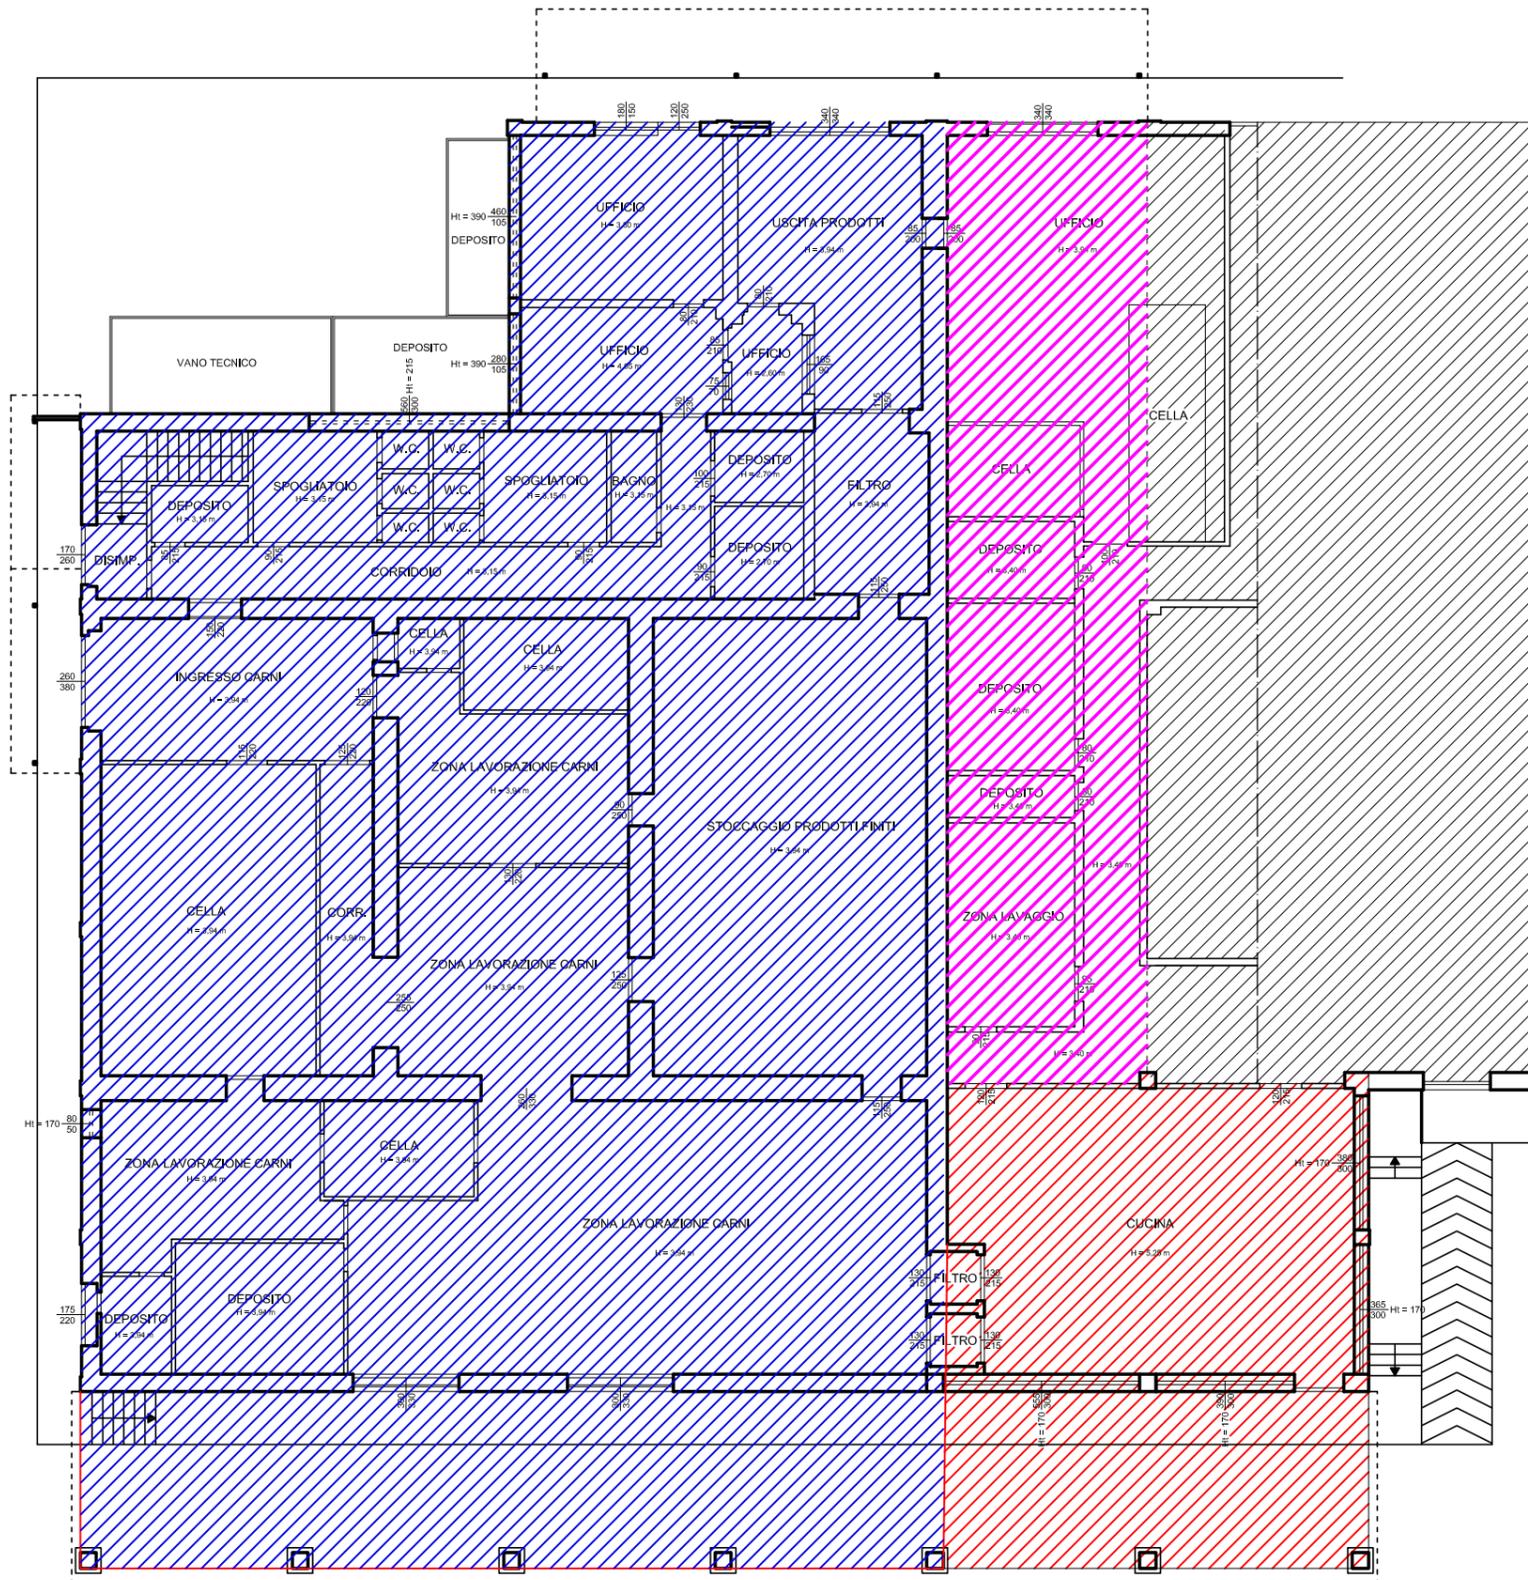


PIANTA PIANO INTERRATO OPIFICIO


Scala 1:200

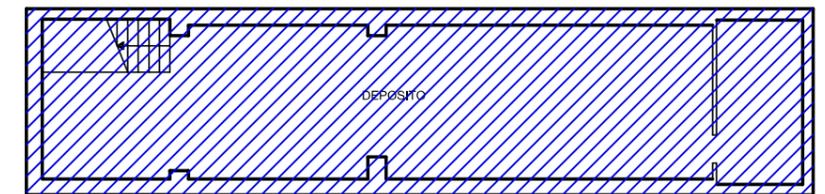

LEGENDA:

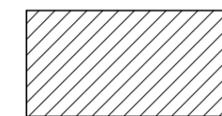

Foglio n. 175, particella n. 296 sub 10

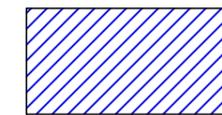

Foglio n. 175, particella n. 296 sub 11



Foglio n. 175, particella n. 296 sub 12



Foglio n. 175, particella n. 296 sub 10 che alla sottoscrizione del mutuo ipotecario faceva parte del sub 8 e quindi è stata ipotecata.

ALLEGATO N. 14

**Delimitazione immobili e relative
aree di pertinenza, oggetto di
esecuzione immobiliare.**

ALLEGATO N. 15


Agenzia delle Entrate
CATASTO FABBRICATI
Ufficio provinciale di
Foggia

Dichiarazione protocollo n. FG0212587 del 23/10/2015
Planimetria di u.i.u. in Comune di Monte Sant'angelo
Contrada Macchia Posta civ. SNC

Identificativi Catastali:
Sezione:
Foglio: 175
Particella: 296
Subalterno: 11

Compilata da:
D'oria Antonio Marco
Iscritto all'albo:
Geometri
Prov. Foggia N. 01703

n.1 Scala 1: 1000

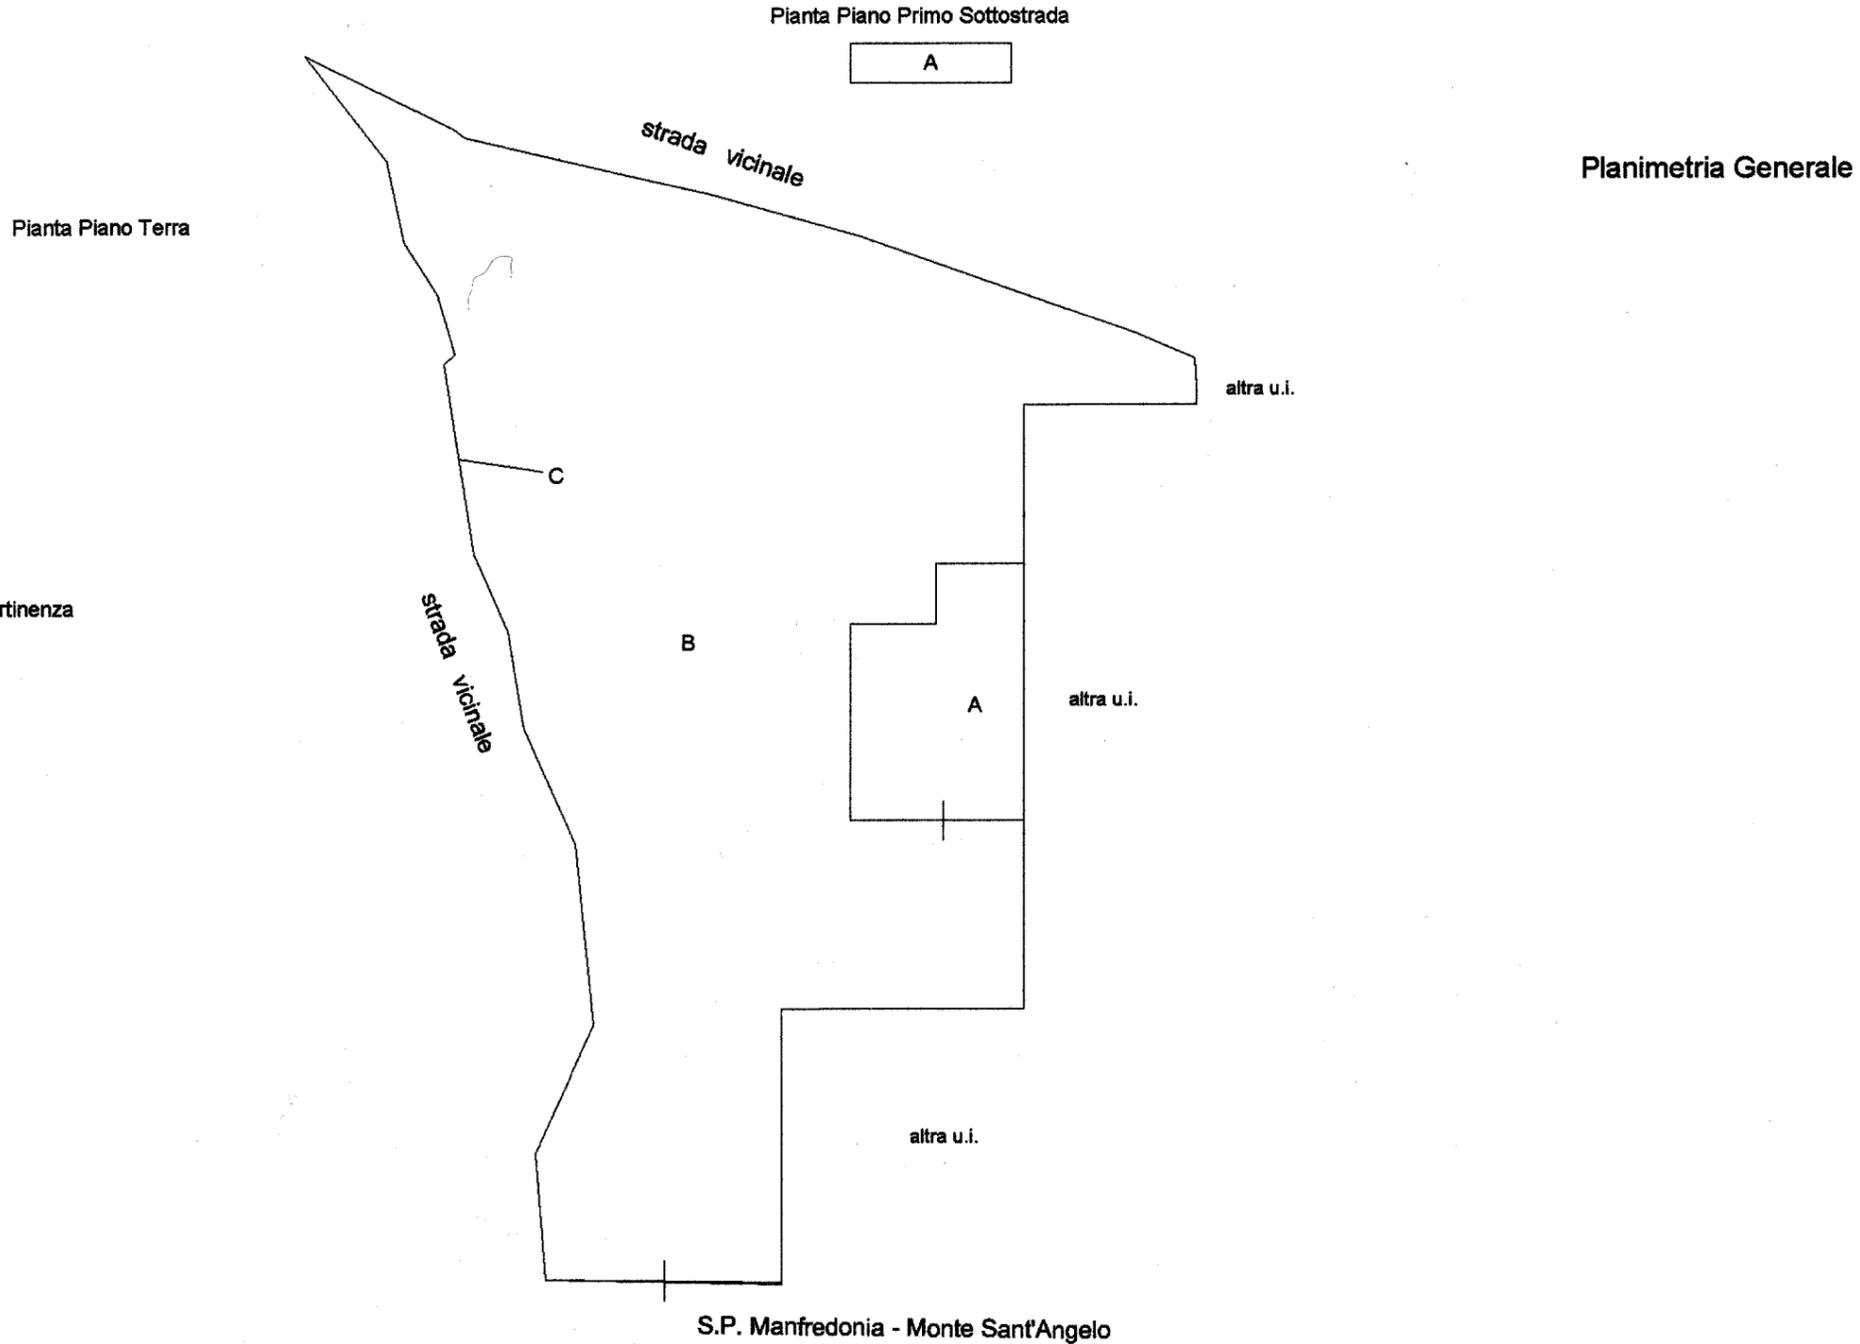

Data: 12/12/2019 n. T272467 - Richiedente: PRNRFL75B04G141S
Totale schede: 2 - Formato di acquisizione: A3(297x420) - Formato stampa richiesto: A3(297x420)
Ultima planimetria in atti

Data: 12/12/2019 - n. T272467 - Richiedente: PRNRFL75B04G141S

ALLEGATO N. 16/1

Data: 12/12/2019 - n. 1772467 - Richiedente: PRNRFL75B04G141S
 Totale schede: 2 - Formato di acquisizione: A3(297x420) - Formato stampa richiesto: A3(297x420)
 Ultima planimetria in atti



Data: 12/12/2019 - n. 1772467 - Richiedente: PRNRFL75B04G141S

n.2 Scala 1: 200

Pianta Piano Terra

Rif. "A"

Pianta Piano Primo Sottostrada

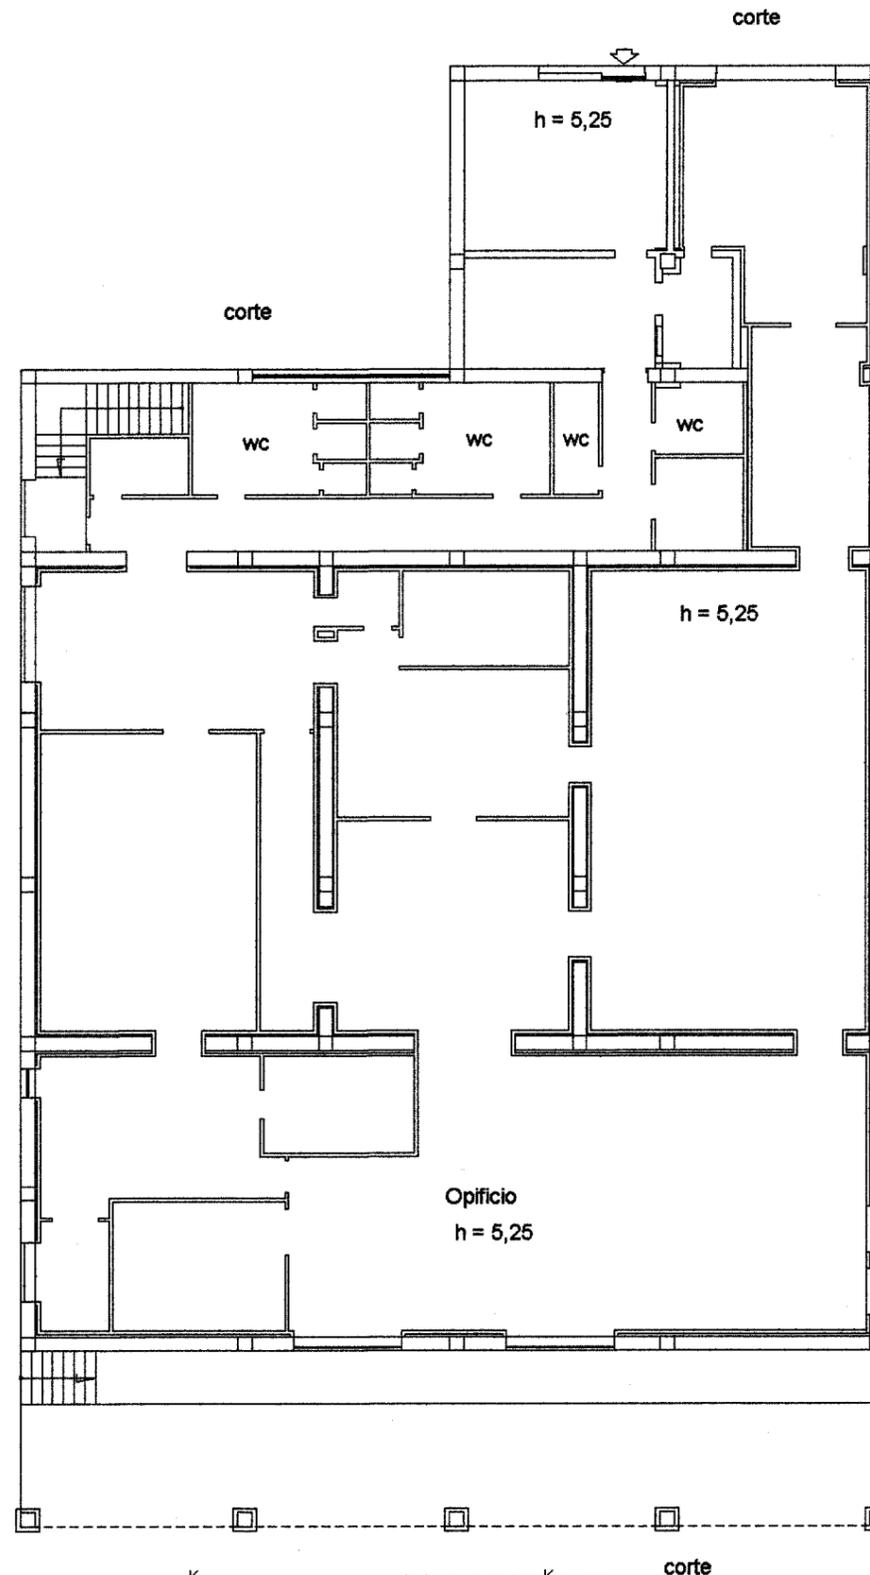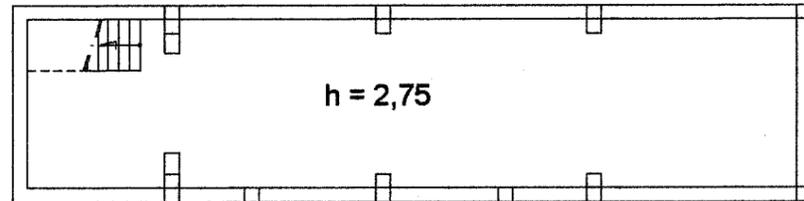

altra u.i.

ALLEGATO N.16/2

Agenzia delle Entrate
CATASTO FABBRICATI
Ufficio provinciale di
Foggia

Dichiarazione protocollo n. FG0212587 del 23/10/2015

Planimetria di u.i.u. in Comune di Monte Sant'angelo

Contrada Macchia Posta

civ. SNC

Identificativi Catastali:

Sezione:

Foglio: 175

Particella: 296

Subalterno: 13

Compilata da:

D'oria Antonio Marco

Iscritto all'albo:

Geometri


Prov. Foggia

N. 01703

n.1

Scala 1: 500

Pianta Piano Terra
H = 3,00

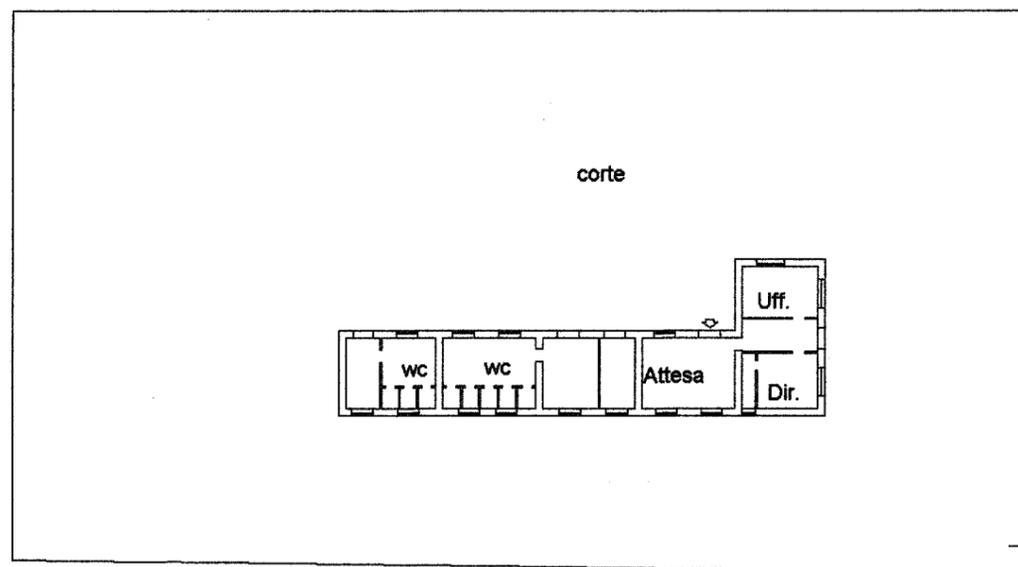

ALLEGATO N.16/4

Data: 12/12/2019 - n. T270723 - Richiedente: PRNRFEL75B04G141S
Totale schede: 1 - Formato di acquisizione: A3(297x420) - Formato stampa richiesto: A3(297x420)
Ultima planimetria in atti

Data: 12/12/2019 - n. T270723 - Richiedente: PRNRFEL75B04G141S


**Agenzia delle Entrate
CATASTO FABBRICATI
Ufficio Provinciale di
Foggia**

Dichiarazione protocollo n° FG0212587 del 23/10/2015	
Planimetria di u.i.u. in Comune di Monte Sant'angelo	
Contrada Macchia Posta	civ. SNC
Identificativi Catastali:	Compilata da: D'oria Antonio Marco
Sezione:	Iscritto all'albo: Geometri
Foglio: 175	Prov. Foggia
Particella: 296	N. 01703
Subalterno: 14	

Scheda n. 1 Scala 1:200

Pianta Piano Terra


H = 4,80

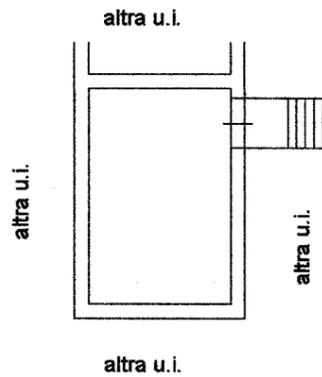

Agenzia delle Entrate
CATASTO FABBRICATI
Ufficio Provinciale di
Foggia

Scheda n. 1 Scala 1:1000

Dichiarazione protocollo n. PG0050360 del 07/03/2014	
Planimetria di u.i. u. in Comune di Monte Sant'angelo	
Contrada Macchia Posta div.	
Identificativi Catastali:	Compilata da: D'oria Antonio Marco
Sezione: Foglio: 175	Iscritto all'albo: Geometri
Particella: 296	Prov. Foggia
Subalterno: 10	N. 01703

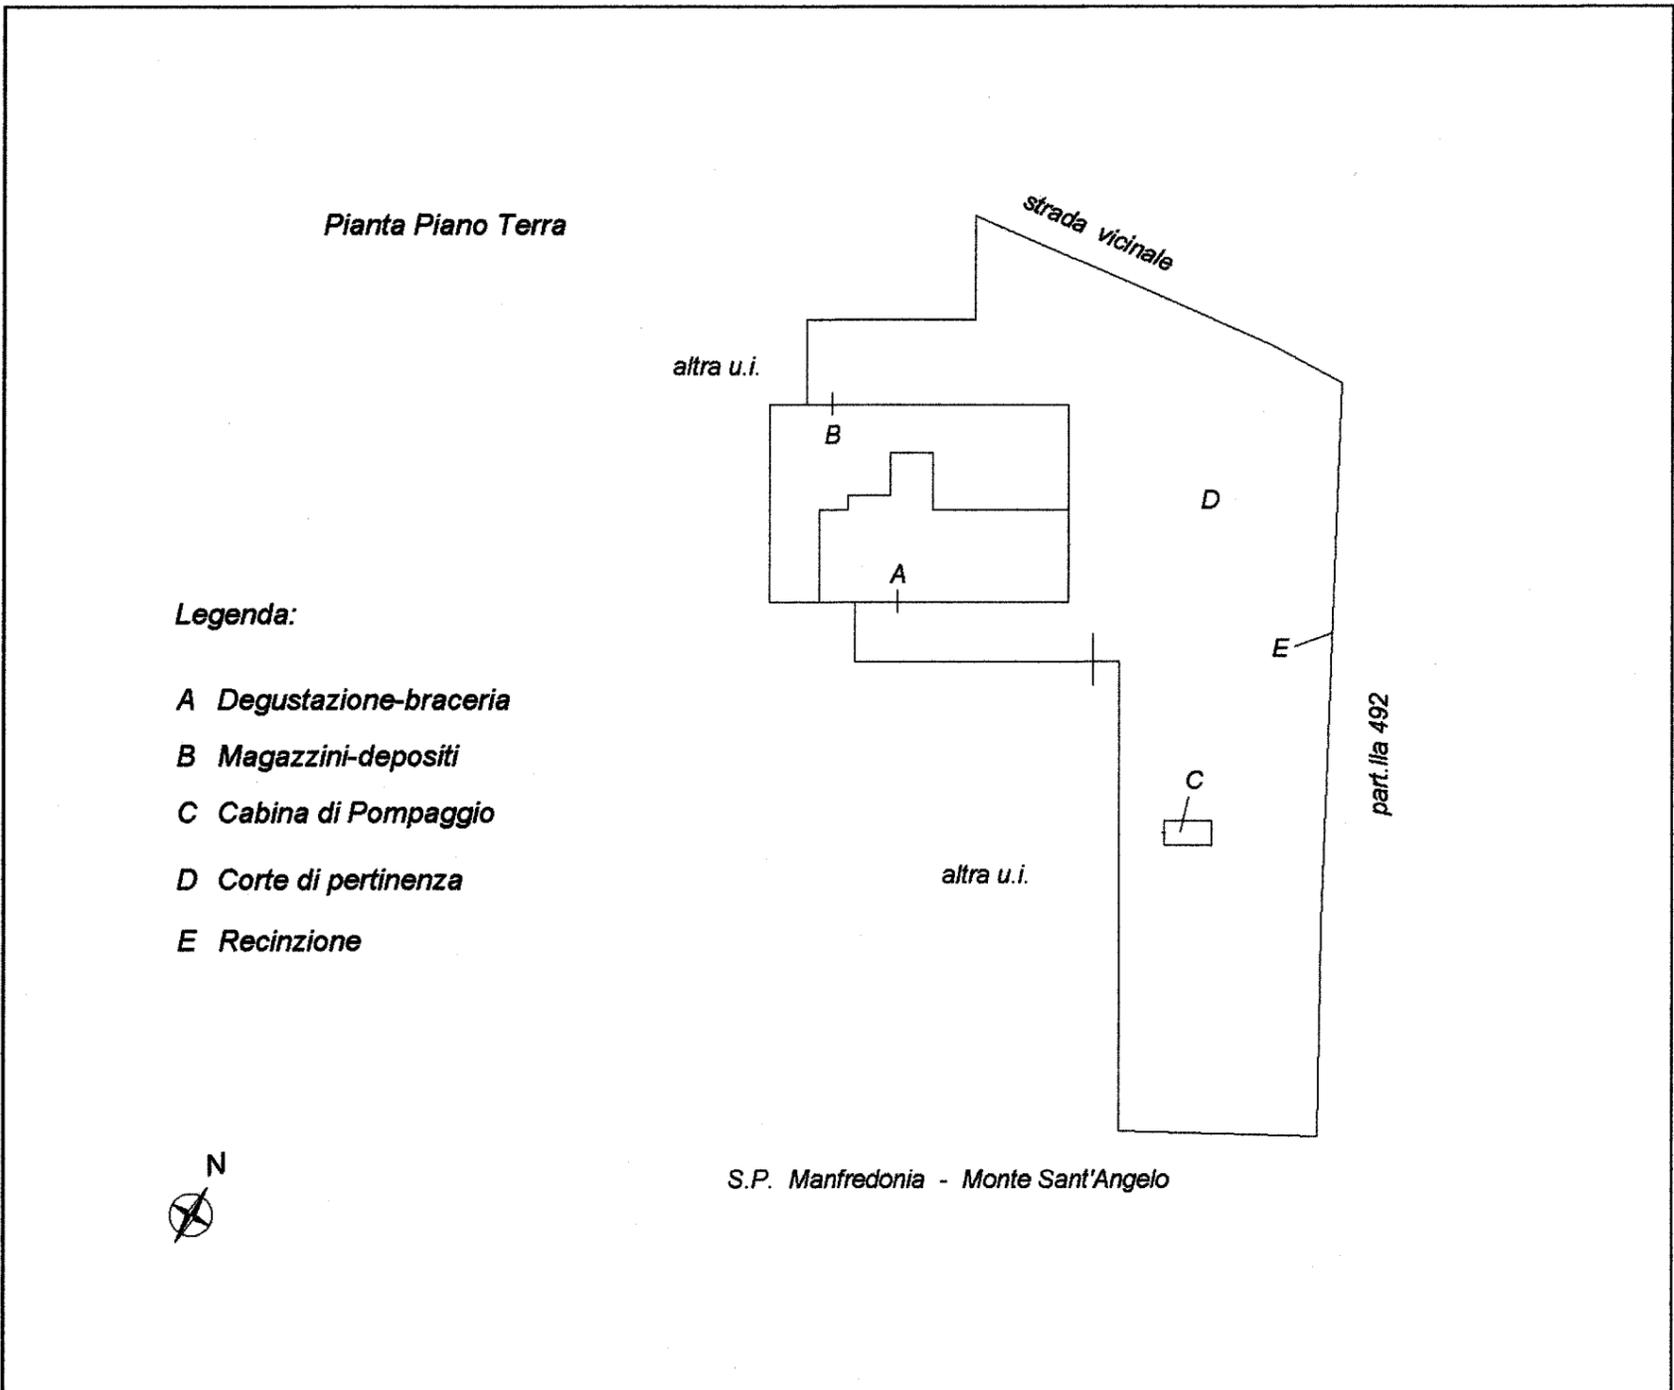

ALLEGATO N.16/6


Data: 12/12/2019 n. 2
Totale schede: 3
Ultima planimetria: atti
n. 2
T.774278 - Richiedente: PRNRFEL75B04G141S
Formato di acquisizione: A3(297x420) - Formato stampa richiesto: A3(297x420)

Data: 12/12/2019 - n. T.774278 - Richiedente: PRNRFEL75B04G141S

n. 2 Scala 1: 200

Pianta Piano Terra

Rif. "A"

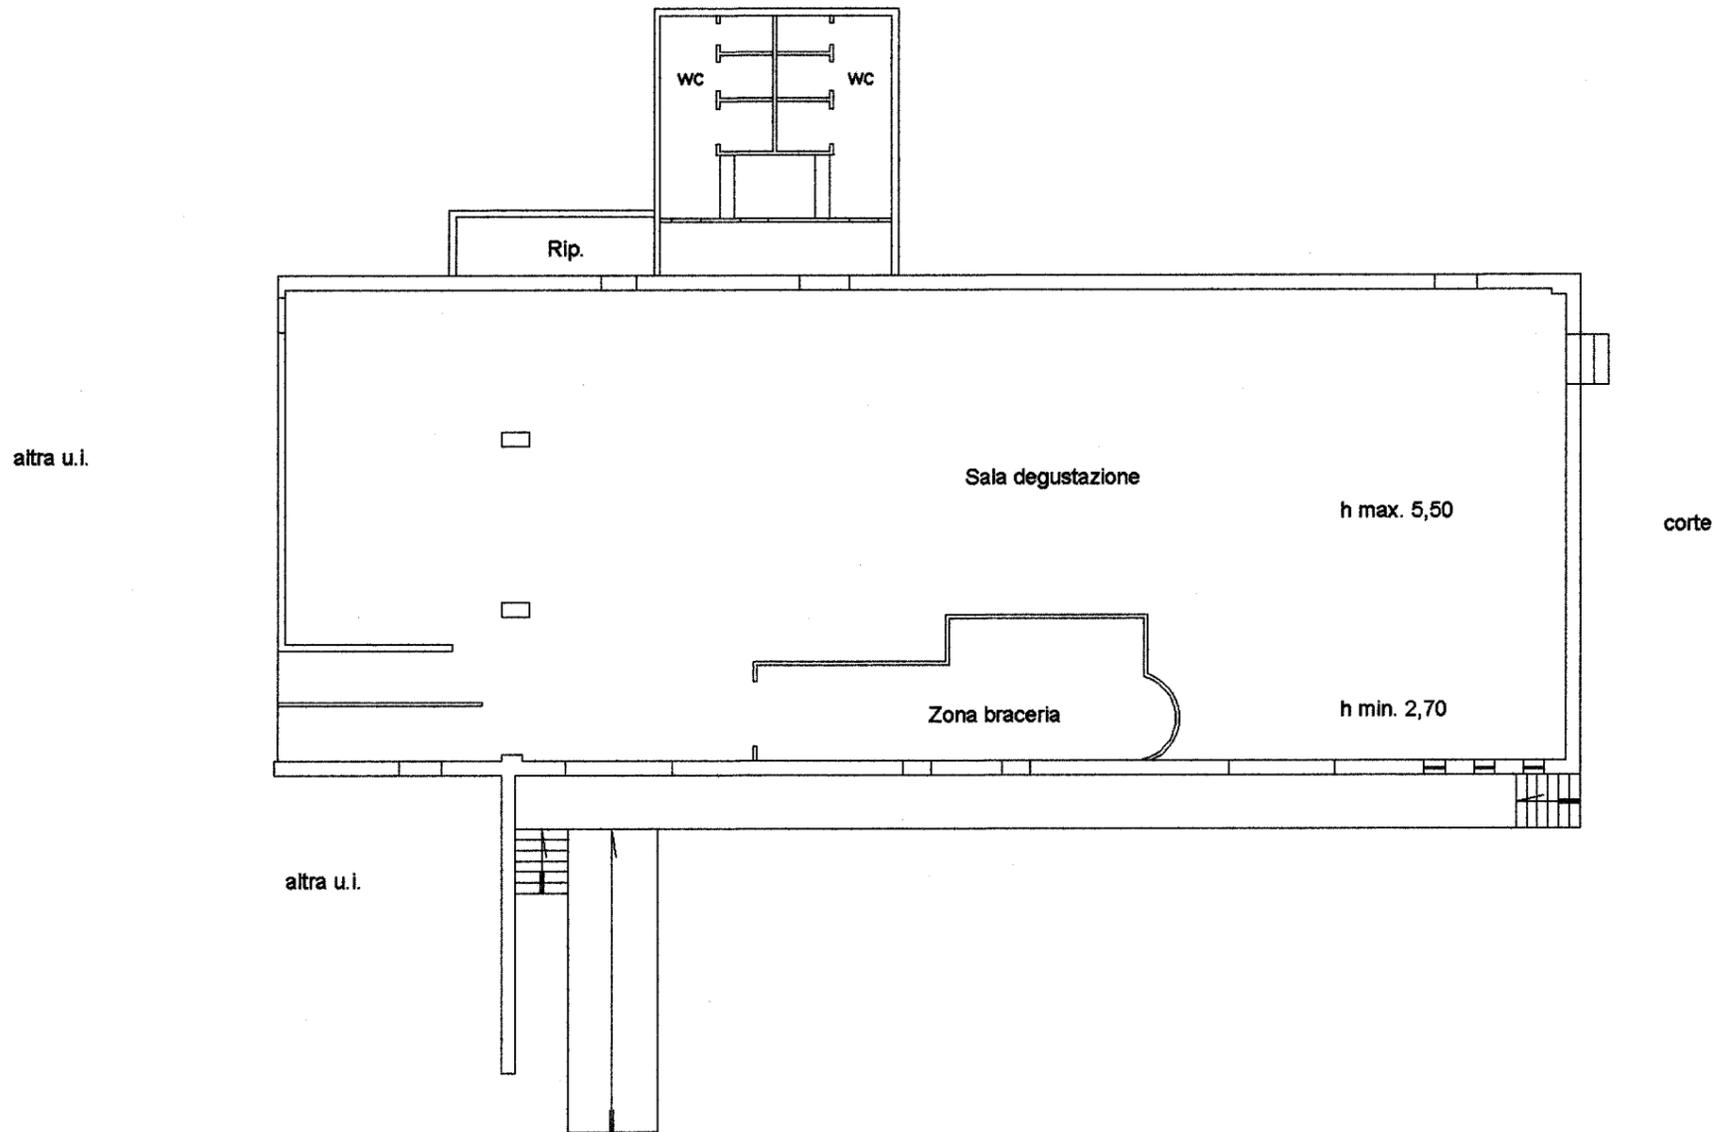

ALLEGATO N. 16/7

Agenzia delle Entrate
CATASTO FABBRICATI
Ufficio provinciale di
Foggia

Dichiarazione protocollo n. FG0050360 del 07/03/2014
Planimetria di u.i.u. in Comune di Monte Sant'angelo
Contrada Macchia Posta civ.

Identificativi Catastali:
Sezione:
Foglio: 175
Particella: 296
Subalterno: 10

Compilata da:
D'oria Antonio Marco
Iscritto all'albo:
Geometri
Prov. Foggia N. 01703

Data: 12/12/2019 - n. T274278 - Richiedente: PRNRFL75B04G141S
Totale schede: 3 - Formato di acquisizione: A3(297x420) - Formato stampa richiesto: A3(297x420)
Ultima planimetria in atti

Data: 12/12/2019 - n. T274278 - Richiedente: PRNRFL75B04G141S

n. 3 Scala 1: 200

Pianta Piano Terra


Rif. "B"

Magazzini e depositi

corte

corte

altra u.i.

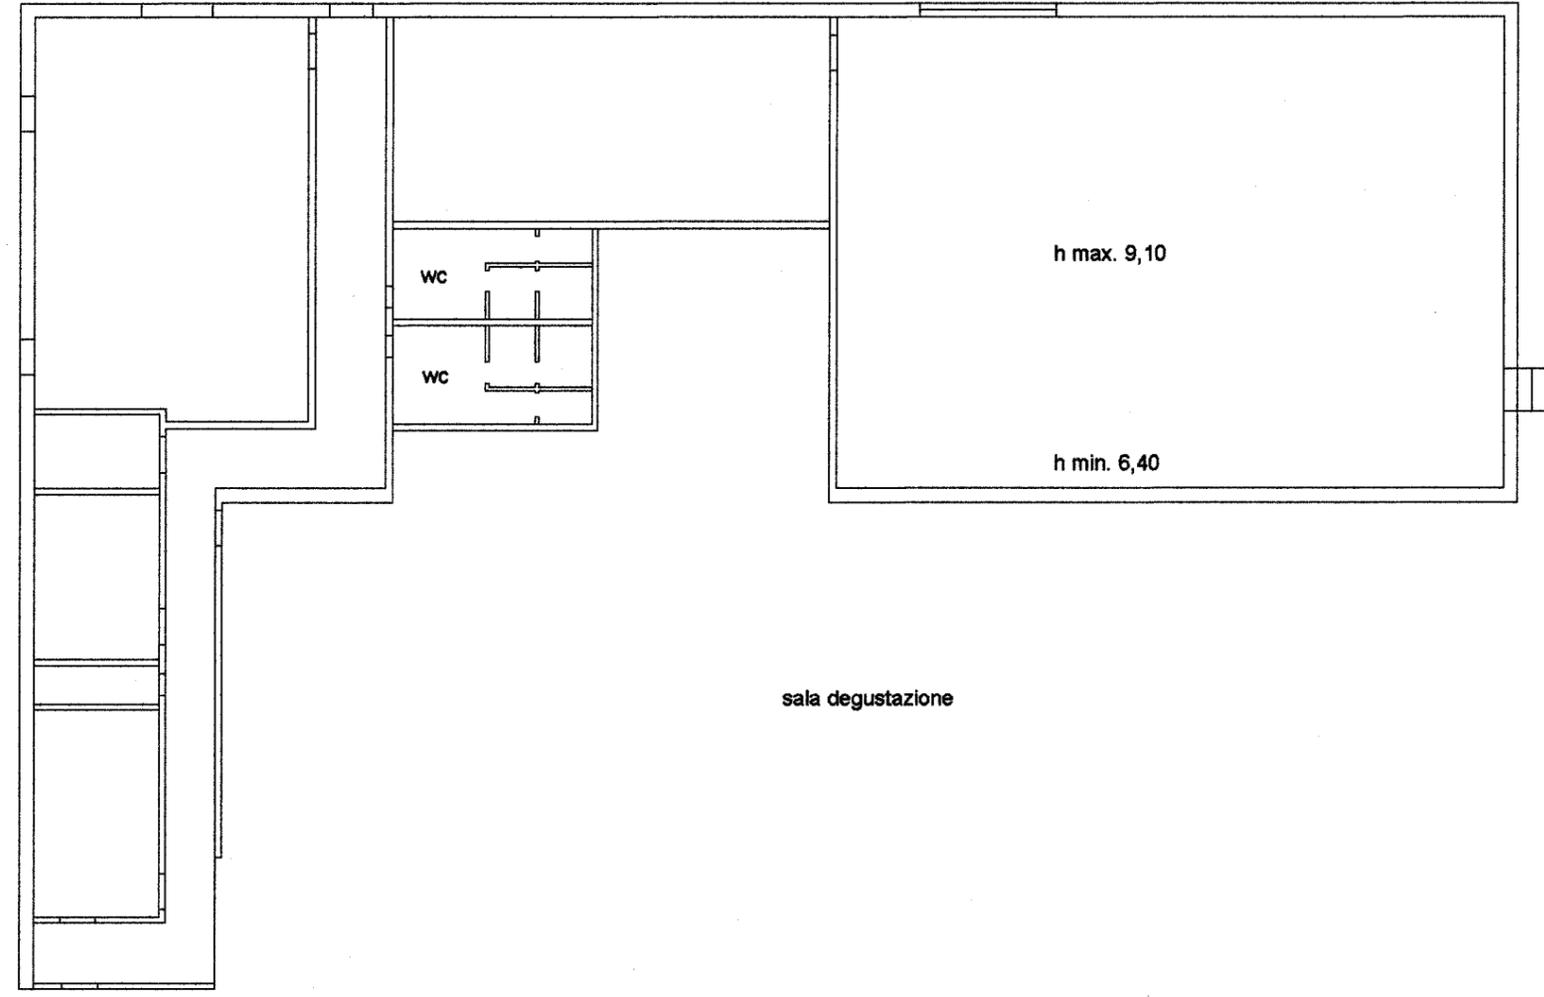

ALLEGATO N. 16/8